



SEZIONE 3
SCALA 1:50

SEZIONE CORRENTE FINESTRA VAL LEMME
DA PROGR. 626.25 A PROGR. 700.00

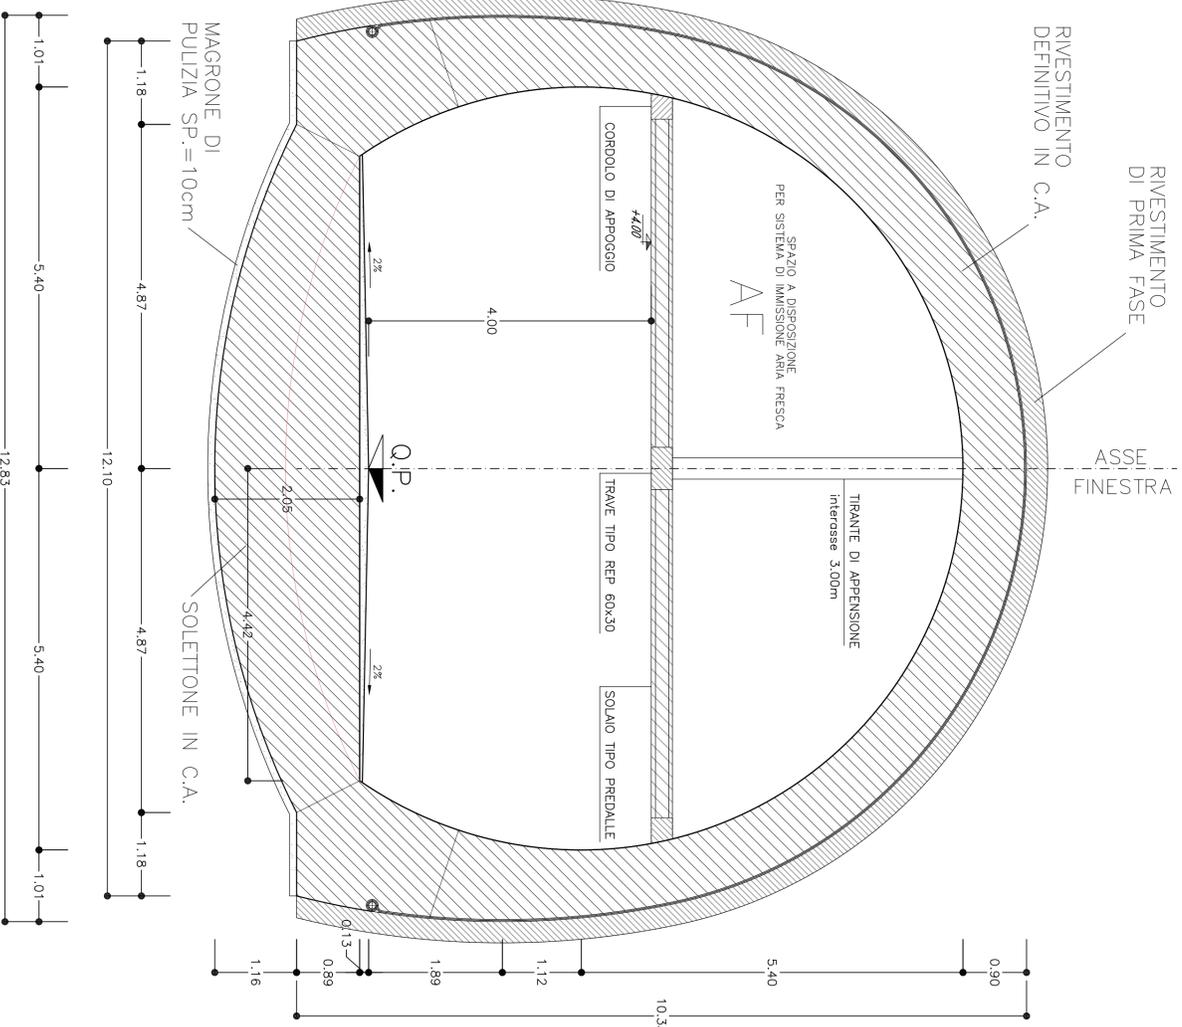


PARTICOLARE B
SCALA 1:25

COLLEGAMENTO TIRANTE
CON PIASTRA BULLONATA

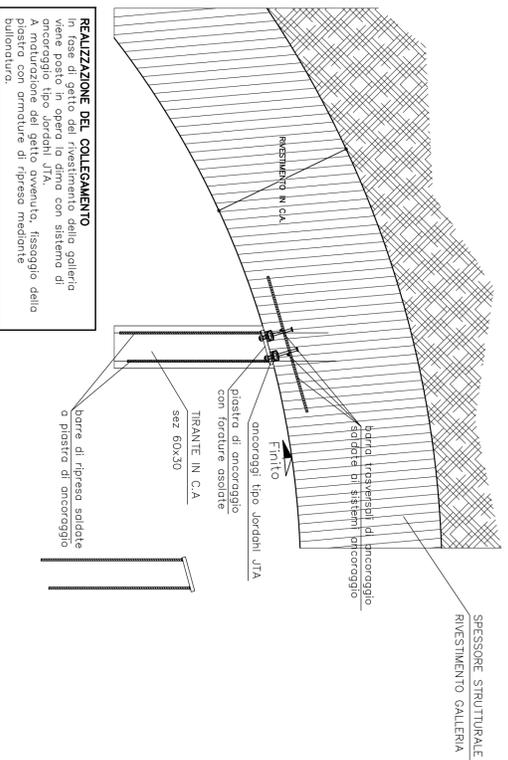


SEZIONE 4
SCALA 1:50

SEZIONE CORRENTE FINESTRA VAL LEMME
DA PROGR. 700.00 A CAMERONE DI INNESTO

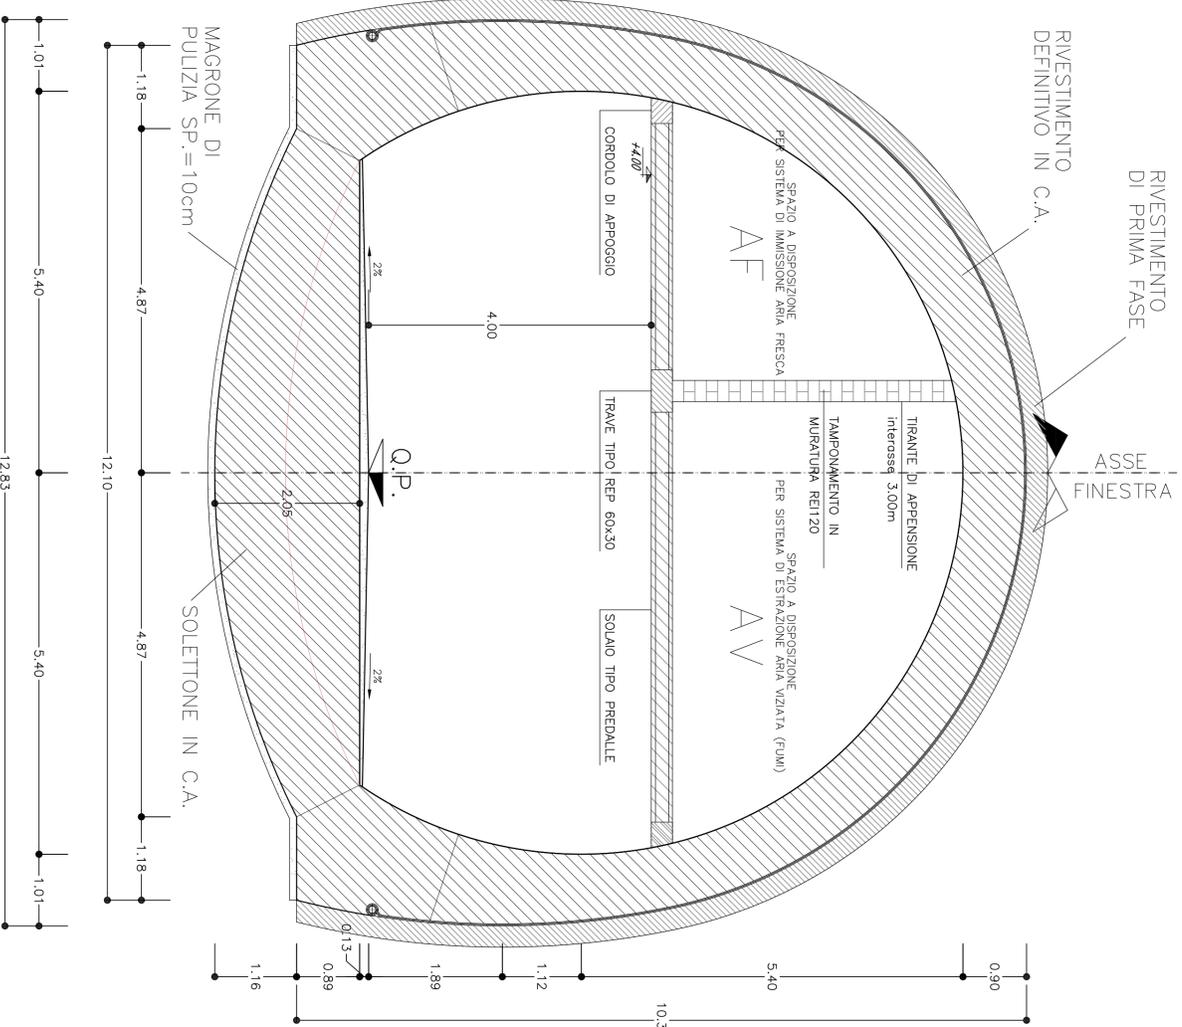

PARTICOLARE A
SCALA 1:25

APPOGGIO LATERALE
SOLETTE DEI SOLAI

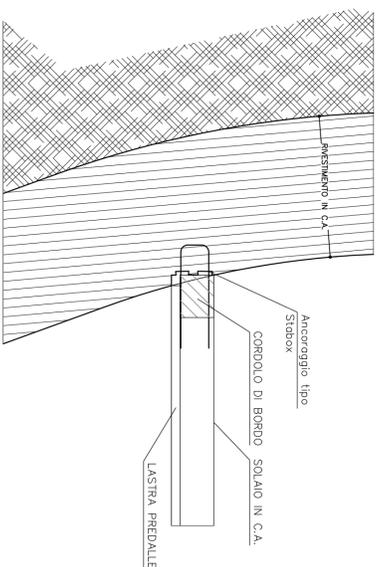

SEZIONE 2
SCALA 1:200

TRATTO REALIZZATO

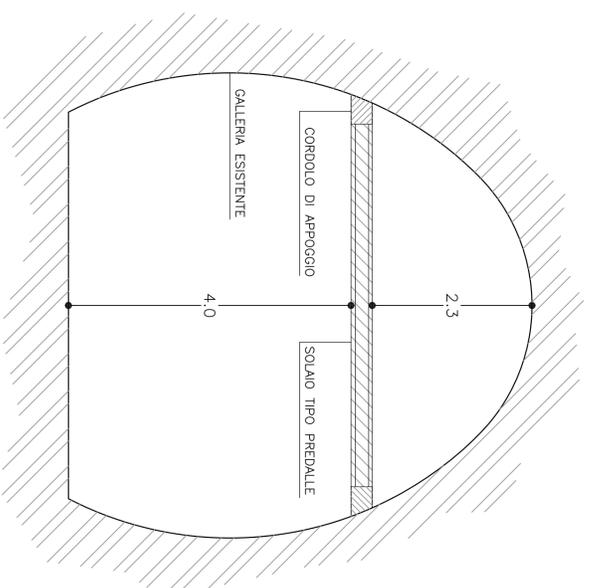


TABELLA MATERIALI	
ACCIAIO PROFILI/QUADRELLI	Fa 430 o superiore
ACCIAIO PASTIGLIE/FAZZOLETTI	Fa 430 o superiore
BULLONI PASTIGLIE UNIONE CENTRINE	Classe 8.8
ACCIAIO D'ARMATURA	F4B 44 K controllo
RETE ELETROSALDATA	F4B 44 K controllo
C.L.S.	
SOLAI	Rck >= 35 Mpa, TIPO II
TRAVI	Rck >= 35 Mpa, TIPO II
PILASTRI	Rck >= 35 Mpa, TIPO II
PARETI	Rck >= 30 Mpa, TIPO II
MAGNONE DI PULIZIA	Rm >= 15 Mpa, TIPO V

COMMITTENTE:



ALTA Sorveglianza:



GENERAL CONTRACTOR:



**INFRASTRUTTURE FERROVIARIE STRATEGICHE DEFINITE DALLA
LEGGE OBBIETTIVO N.443/01
TRATTA A.V./A.C. TERZO VALICO DEI GIOVI
PROGETTO DEFINITIVO**

**AREA DI SICUREZZA VAL LEMME
STRUTTURALE
Finestra Val Lemme - Sezioni**

GENERAL CONTRACTOR		ITALFERRA S.p.A.		SCALA: 1:50	
COCIV Consorzio Costruttori Italiani		ITALFERRA S.p.A.		1:50	
PROGETTAZIONE		LAVORAZIONE		REVISIONI	
Rev.	Descrizione variazione	Redatto	Data	Verificato	Data
E00	ASSEGNAIMENTO SICUREZZA IN GALLERIA	Hg. F. Calò	14/03/2012	Hg. F. Calò	20/03/2012
F00	ITF A301000096CC00001A DCE 22105/2012	Hg. F. Calò	20/03/2012	Hg. E. Roggi	31/05/2012
PROGETTAZIONE		LAVORAZIONE		REVISIONI	
Rev.	Descrizione variazione	Redatto	Data	Verificato	Data
