PROFILO LONGITUDINALE

SCALA 1:200

ASSE BINARIO PARI

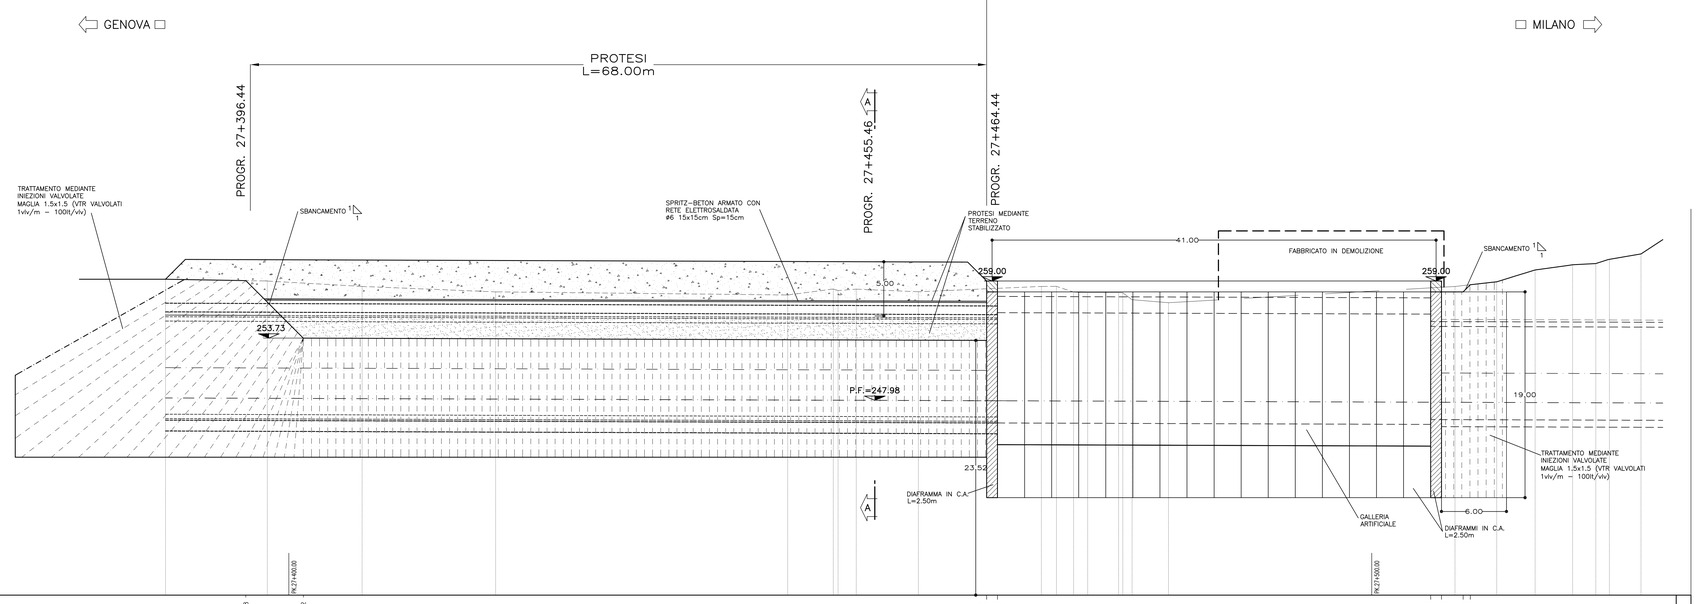

Rif. 230.00

| | | |