COD. BARRIERA	km INIZIO	km FINE	LUNGHEZZA [m]	ALTEZZA [m]
BT2p1	28+464	29+504	1148.00	5.00
BT2d1	28+443	29+483	1110.00	4.00

LEGENDA

ETTOMETRICA		RECINZIONE (vedi particolari costruttivi)	
KM 1	CHILOMETRICA	BACINO IDROGRAFICO	
VERSO SCORRIMENTO ACQUE		RIMODELLAMENTO DEL TERRENO	

LEGENDA

FOSSI, CANALI, PER SMALTIMENTO ACQUE DI PIATTAFORMA E DI VERSANTE

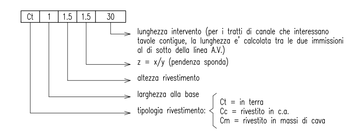

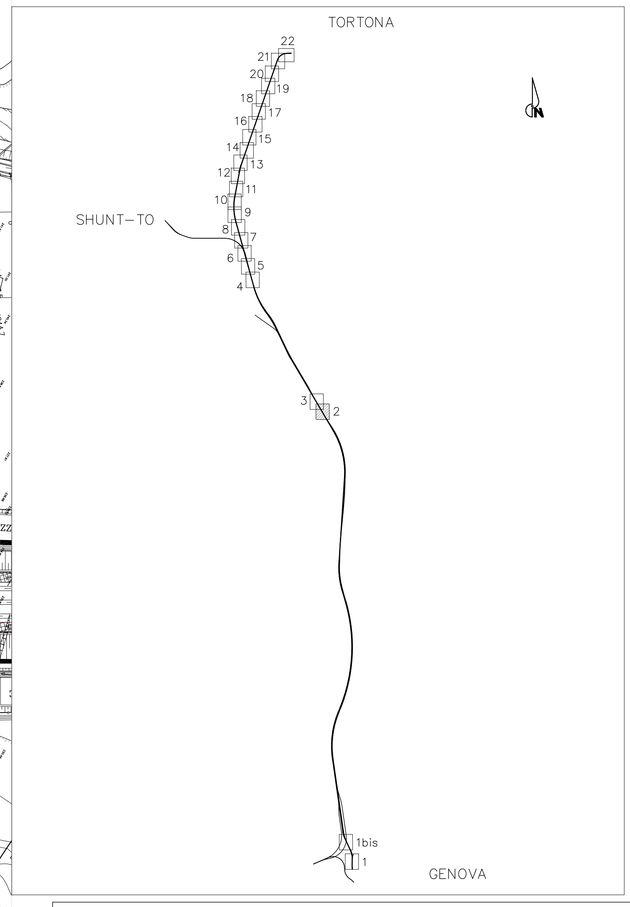

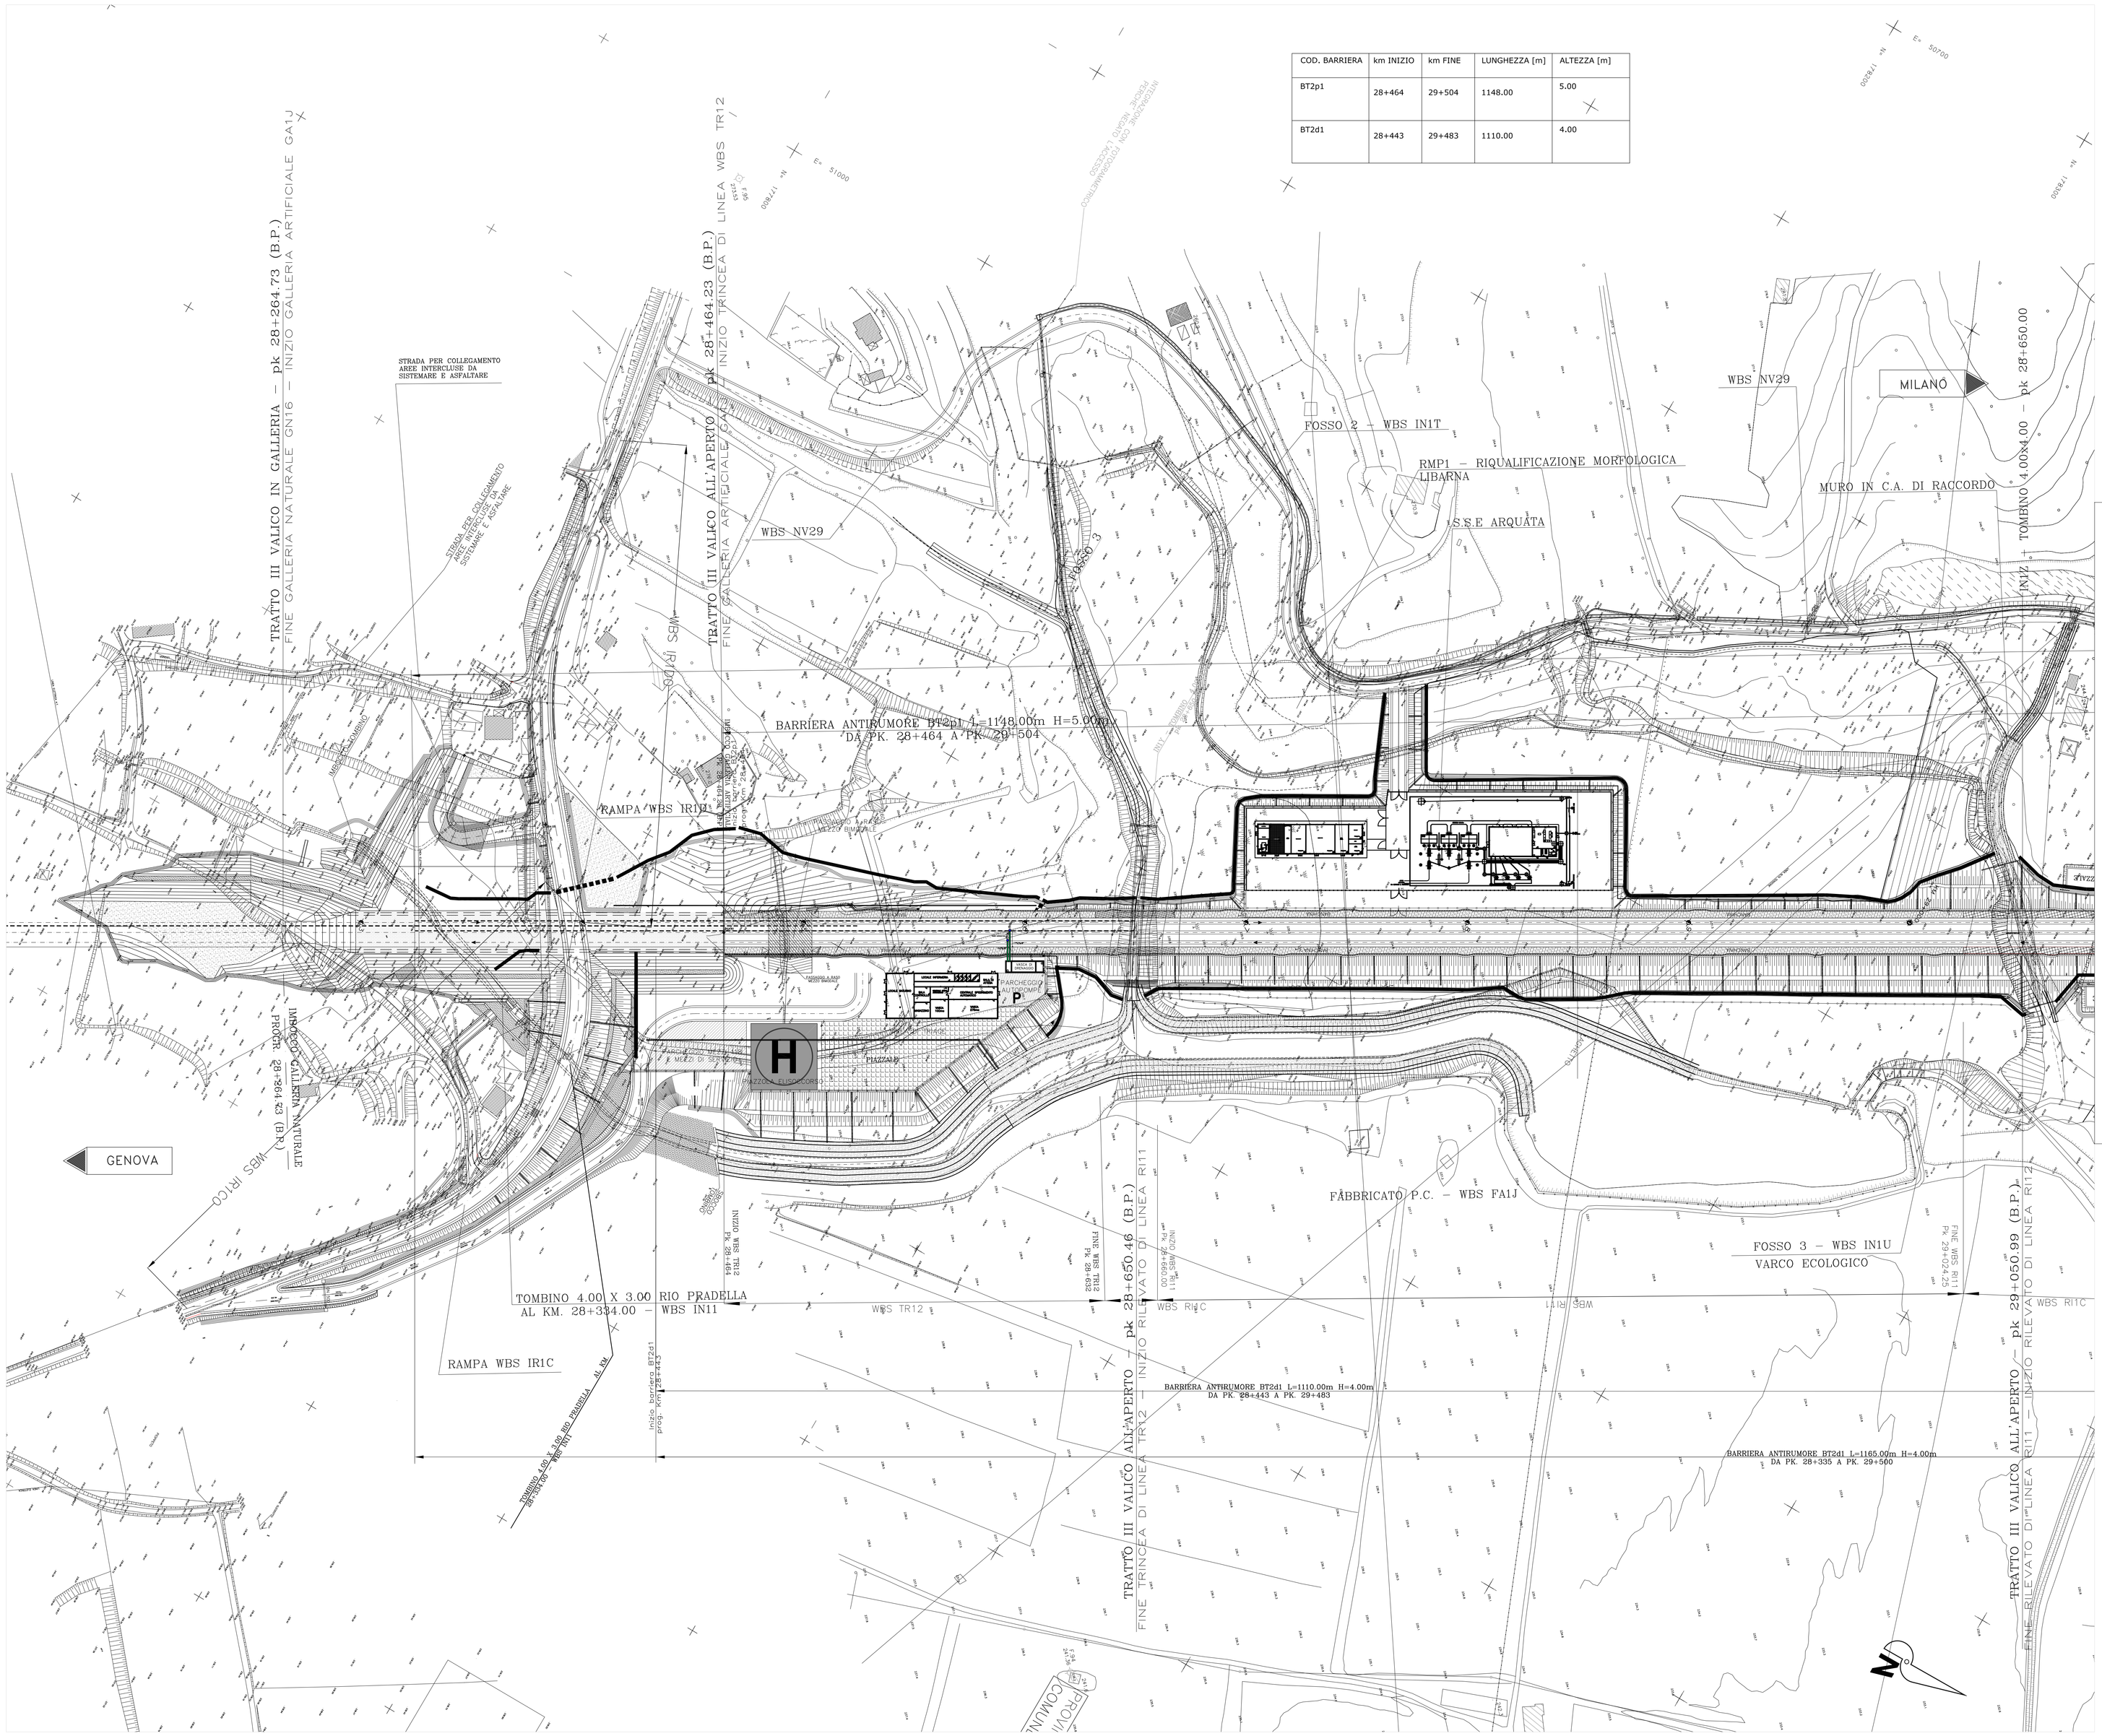

COMMITTENTE: RFI RETE FERROVIARIA ITALIANA – GRUPPO FERROVIE DELLO STATO ITALIANE

ALTA SORVEGLIANZA: ITALFERR – GRUPPO FERROVIE DELLO STATO ITALIANE

GENERAL CONTRACTOR: Consorzio Collegamenti Integrati Veloci

INFRASTRUTTURE FERROVIARIE STRATEGICHE DEFINITE DALLA LEGGE OBIETTIVO N.443/01

TRATTA A.V./A.C. TERZO VALICO DEI GIOVI
PROGETTO DEFINITIVO

LINEA_III_VALICO

IDROLOGIA_E_IDRAULICA

TRATTO_ALL'APERTO_DA_P.K.28+200_A_P.K.29+050

PLANIMETRIA_IDRAULICA_TAV.1

GENERAL CONTRACTOR	ITALFERR S.p.A.	SCALA:
Consorzio Cociv – Project Manager – Data: 26/03/2012		1:1000

COMMESSA	LOTTO	FASE	ENTE	TIPO DOC.	OPERA/DISCIPLINA	PROGR.	REV.
A301	00	D	CV	P7	ID000X	101	E

PROGETTAZIONE

Rev.	Descrizione emissione	Redatto	Data	Verificato	Data	Progettista Integratore	Data	IL PROGETTISTA
D00	ISTRUTTORIA MIT SU PD	GEOCONSULT	30/06/06	M. Maffoni	30/06/06			ing E.Ghislandi
E00	Adeguamento sicurezza in galleria	Proteo Ingegneria	16/03/2012	ing I.Barilli	20/03/2012	ing E.Pogani	23/03/2012	ORDINE INGEGNERI PROVINCIA DI MILANO – ELISA POGANI – SEZIONE A – 20900 MILANO – 26/03/2012

n. Elab. NUMERO_ELABORATO

Nome File: A301-00-D-CV-P7-ID0000-X-101_E00

CUP: F81H92000000008