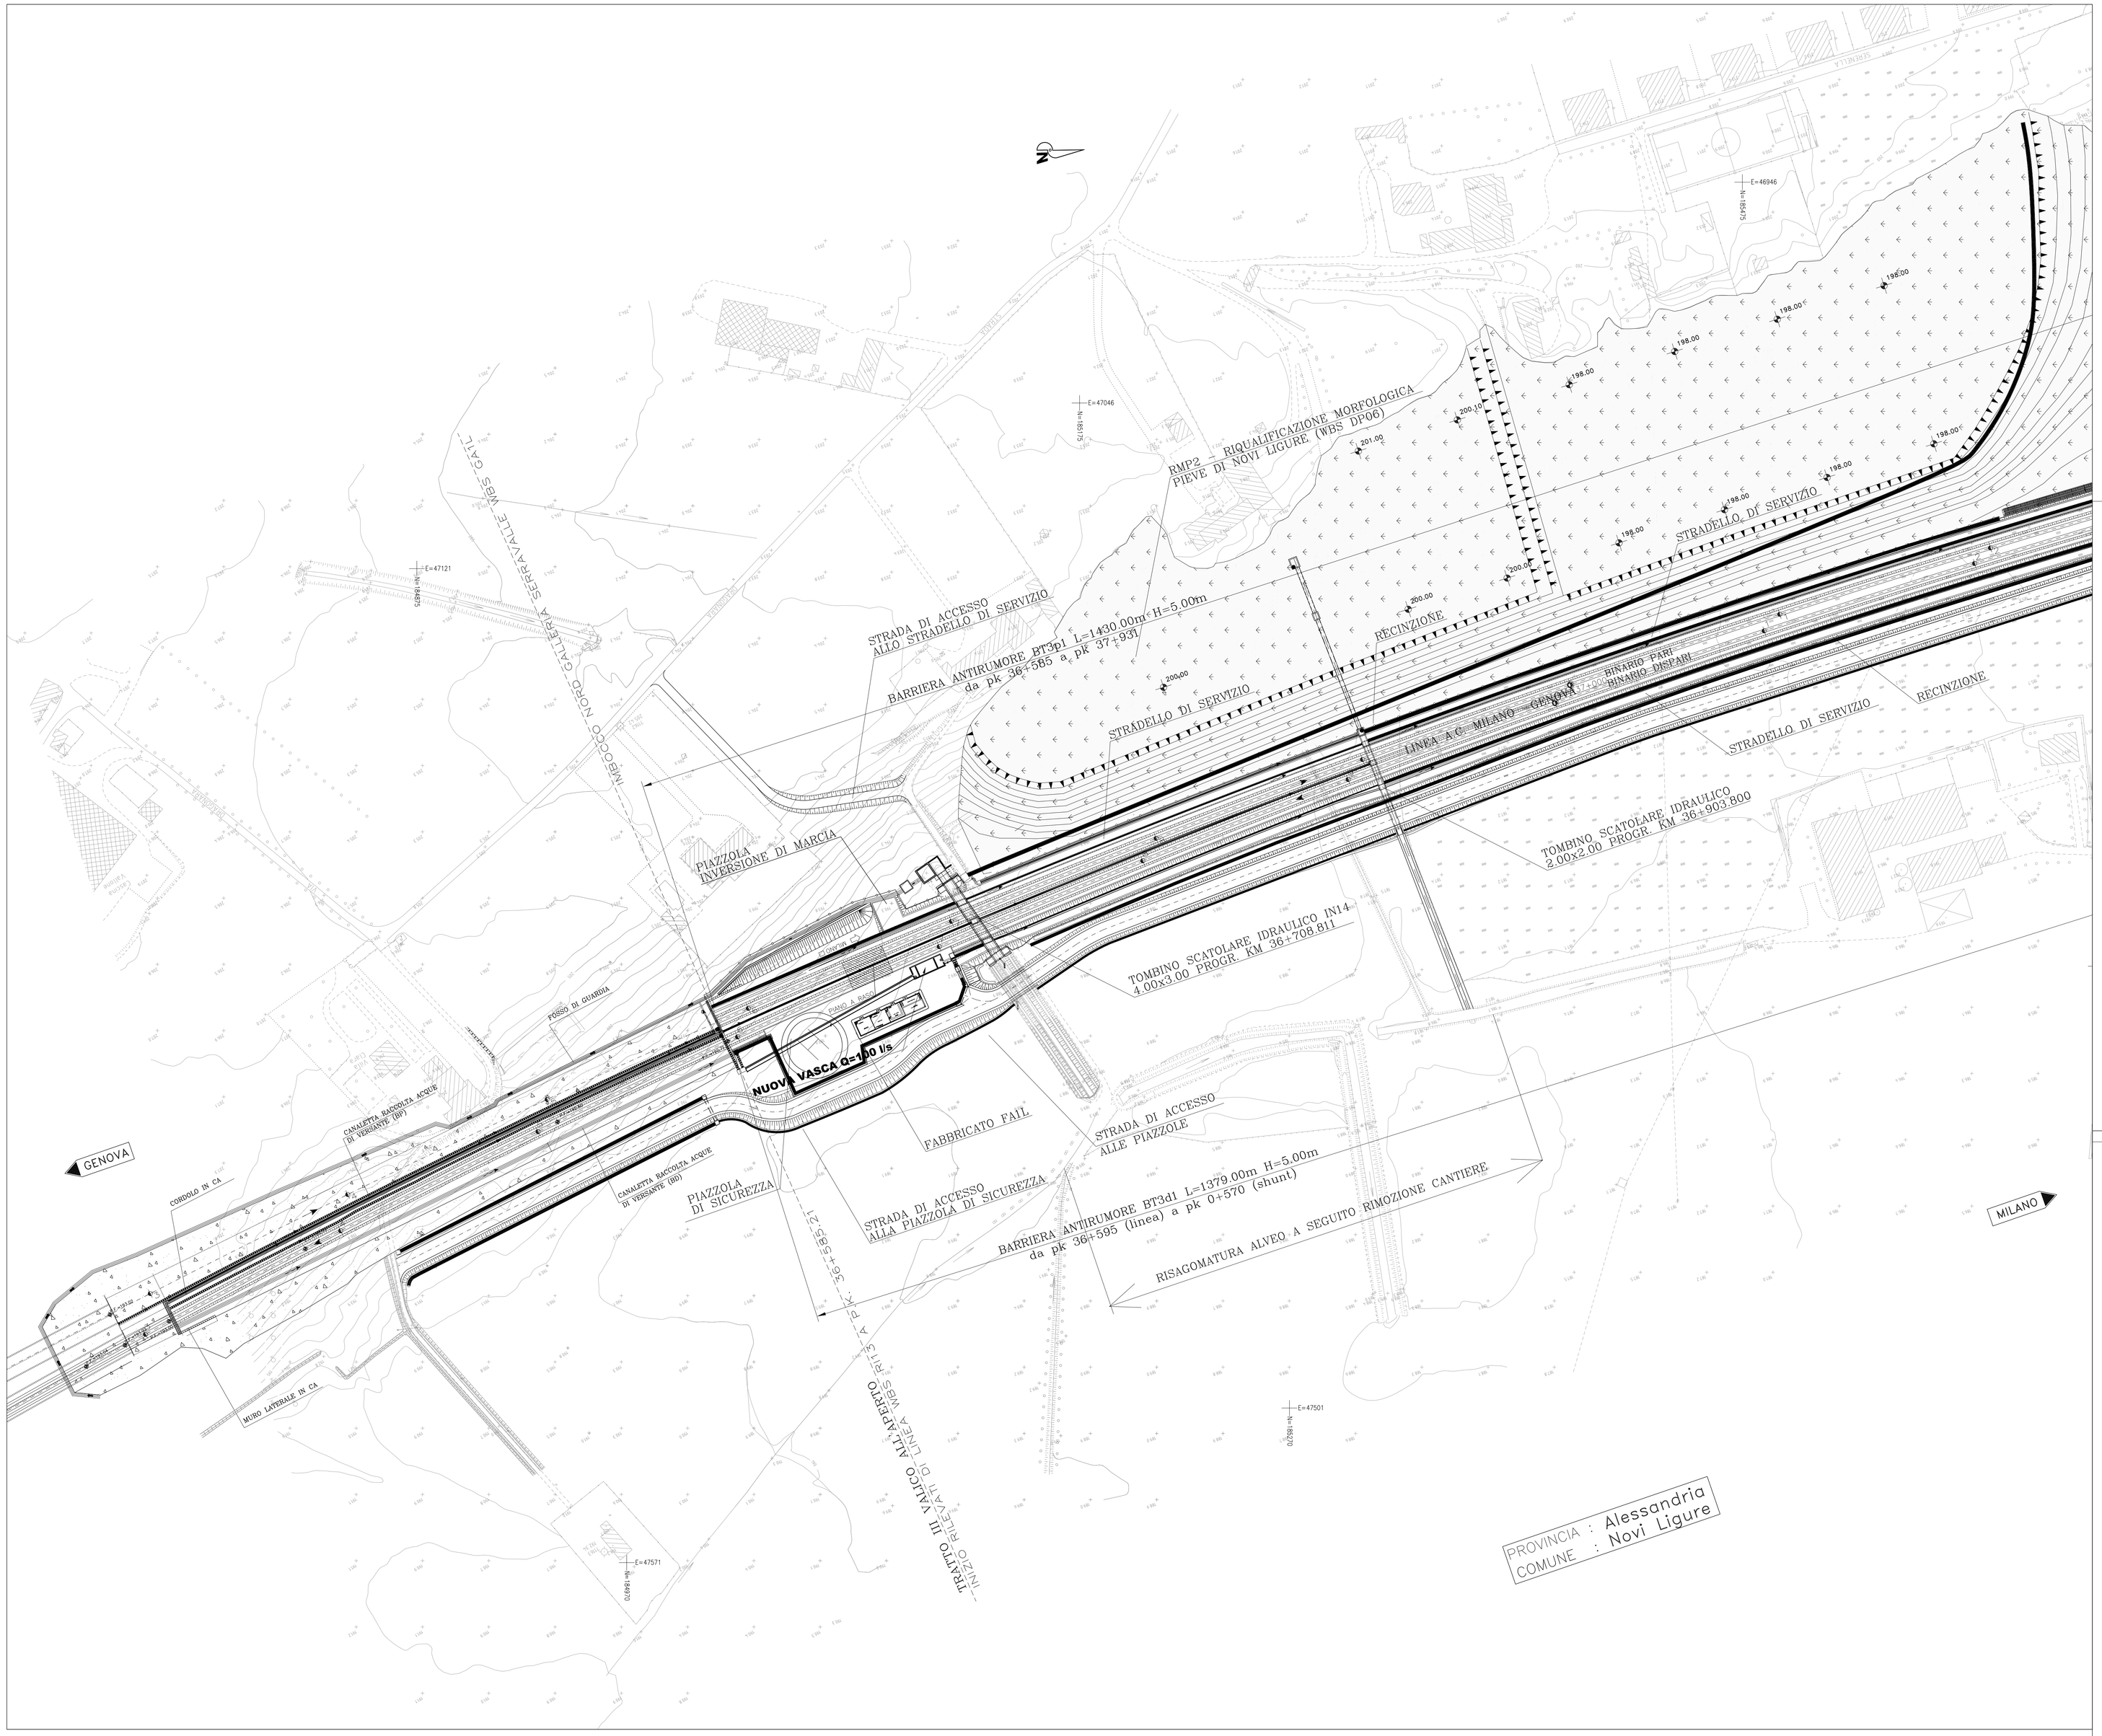

LEGENDA

	ETTOMETRICA		RECINZIONE (vedi particolari costruttivi)
KM ↑	CHILOMETRICA		BACINO IDROGRAFICO
	VERSO SCORRIMENTO ACQUE		RIMODELLAMENTO DEL TERRENO

LEGENDA

FOSSI, CANALI, PER SMALTIMENTO ACQUE DI PIATTAFORMA E DI VERSANTE

D	1	1.5	1.5	30

- lunghezza intervento (per i tratti di canale che interessano tavole contigue, la lunghezza e' calcolata tra le due immissioni di di sotto della linea A1)
- z = v/y (pendenza sponda)
- altezza rivestimento
- larghezza alla base
- tipologia rivestimento: Dt = in terra; Cc = rivestito in c.a.; Cm = rivestito in massi di cava

SEZIONE RETTANGOLARE

SEZIONE TRAPEZIA

FOSSO DRENANTE IN TERRA

TUBAZIONE

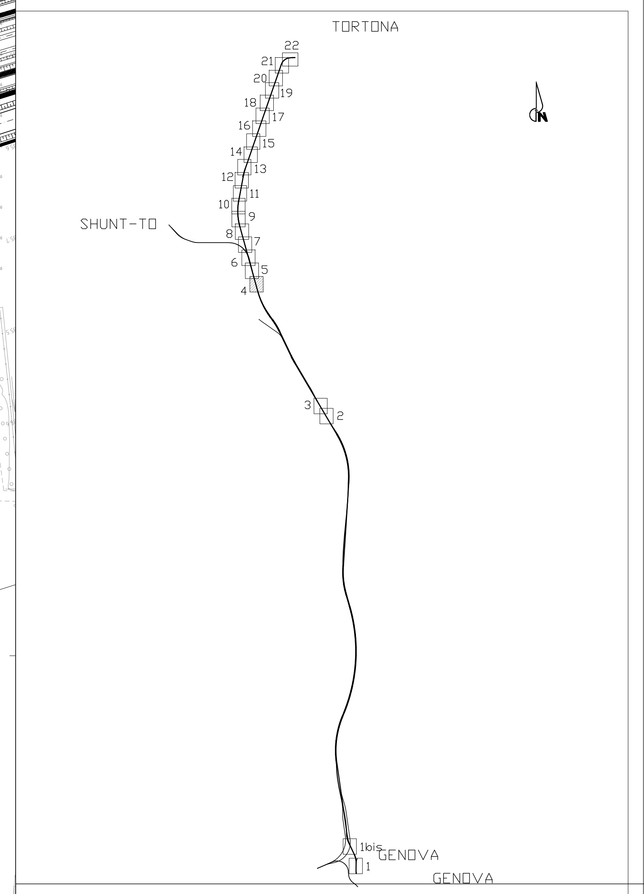

COMMITTENTE:

RFI RETE FERROVIARIA ITALIANA
GRUPPO FERROVIE DELLO STATO ITALIANE

ALTA SORVEGLIANZA:

ITALFERR
GRUPPO FERROVIE DELLO STATO ITALIANE

GENERAL CONTRACTOR:

COCIV
Consorzio Collegamenti Integrati Veloci

INFRASTRUTTURE FERROVIARIE STRATEGICHE DEFINITE DALLA LEGGE OBIETTIVO N.443/01

TRATTA A.V./A.C. TERZO VALICO DEI GIOVI
PROGETTO DEFINITIVO

LINEA_III_VALICO

IDROLOGIA_E_IDRAULICA

TRATTO_ALL'APERTO_DA_P.K.36+300_A_P.K.37+00

PLANIMETRIA_IDRAULICA_TAV.4

GENERAL CONTRACTOR	ITALFERR S.p.A.	SCALA:
Consorzio Cociv Project Manager Ing. G. Lunardi Data: 26/03/2012		1:1000

COMMESSA	LOTTO	FASE	ENTE	TIPO DOC.	OPERA/DISCIPLINA	PROGR.	REV.
A301	00	D	CV	P7	1D000X	104	E

PROGETTAZIONE

Rev.	Descrizione emissione	Redatto	Data	Verificato	Data	Progettista Integratore	Data	IL PROGETTISTA
C.01	PRIMA EMISSIONE	COCIV	31/03/2006	M. Maffoni	31/03/2006			ing E.Chiaiandi
E00	Adeguamento sicurezza in galleria	Pirelli Ingegneria S.r.l.	16/03/2012	ing I.Barilli	20/03/2012	ing E.Pagani	21/03/2012	ORDINE DEGLI INGEGNERI DELLA PROVINCIA DI MILANO ING. ELIO CHIAIANDI Sezione A n. 16000 MILANO 26/03/2012

n. Elab. NUMERO_ELABORATO

Nome File: A301-00-D-CV-P7-1D000X-01-104_E00

CUP: F81H92000000008