



SEZIONE C-C
Scala 1:50

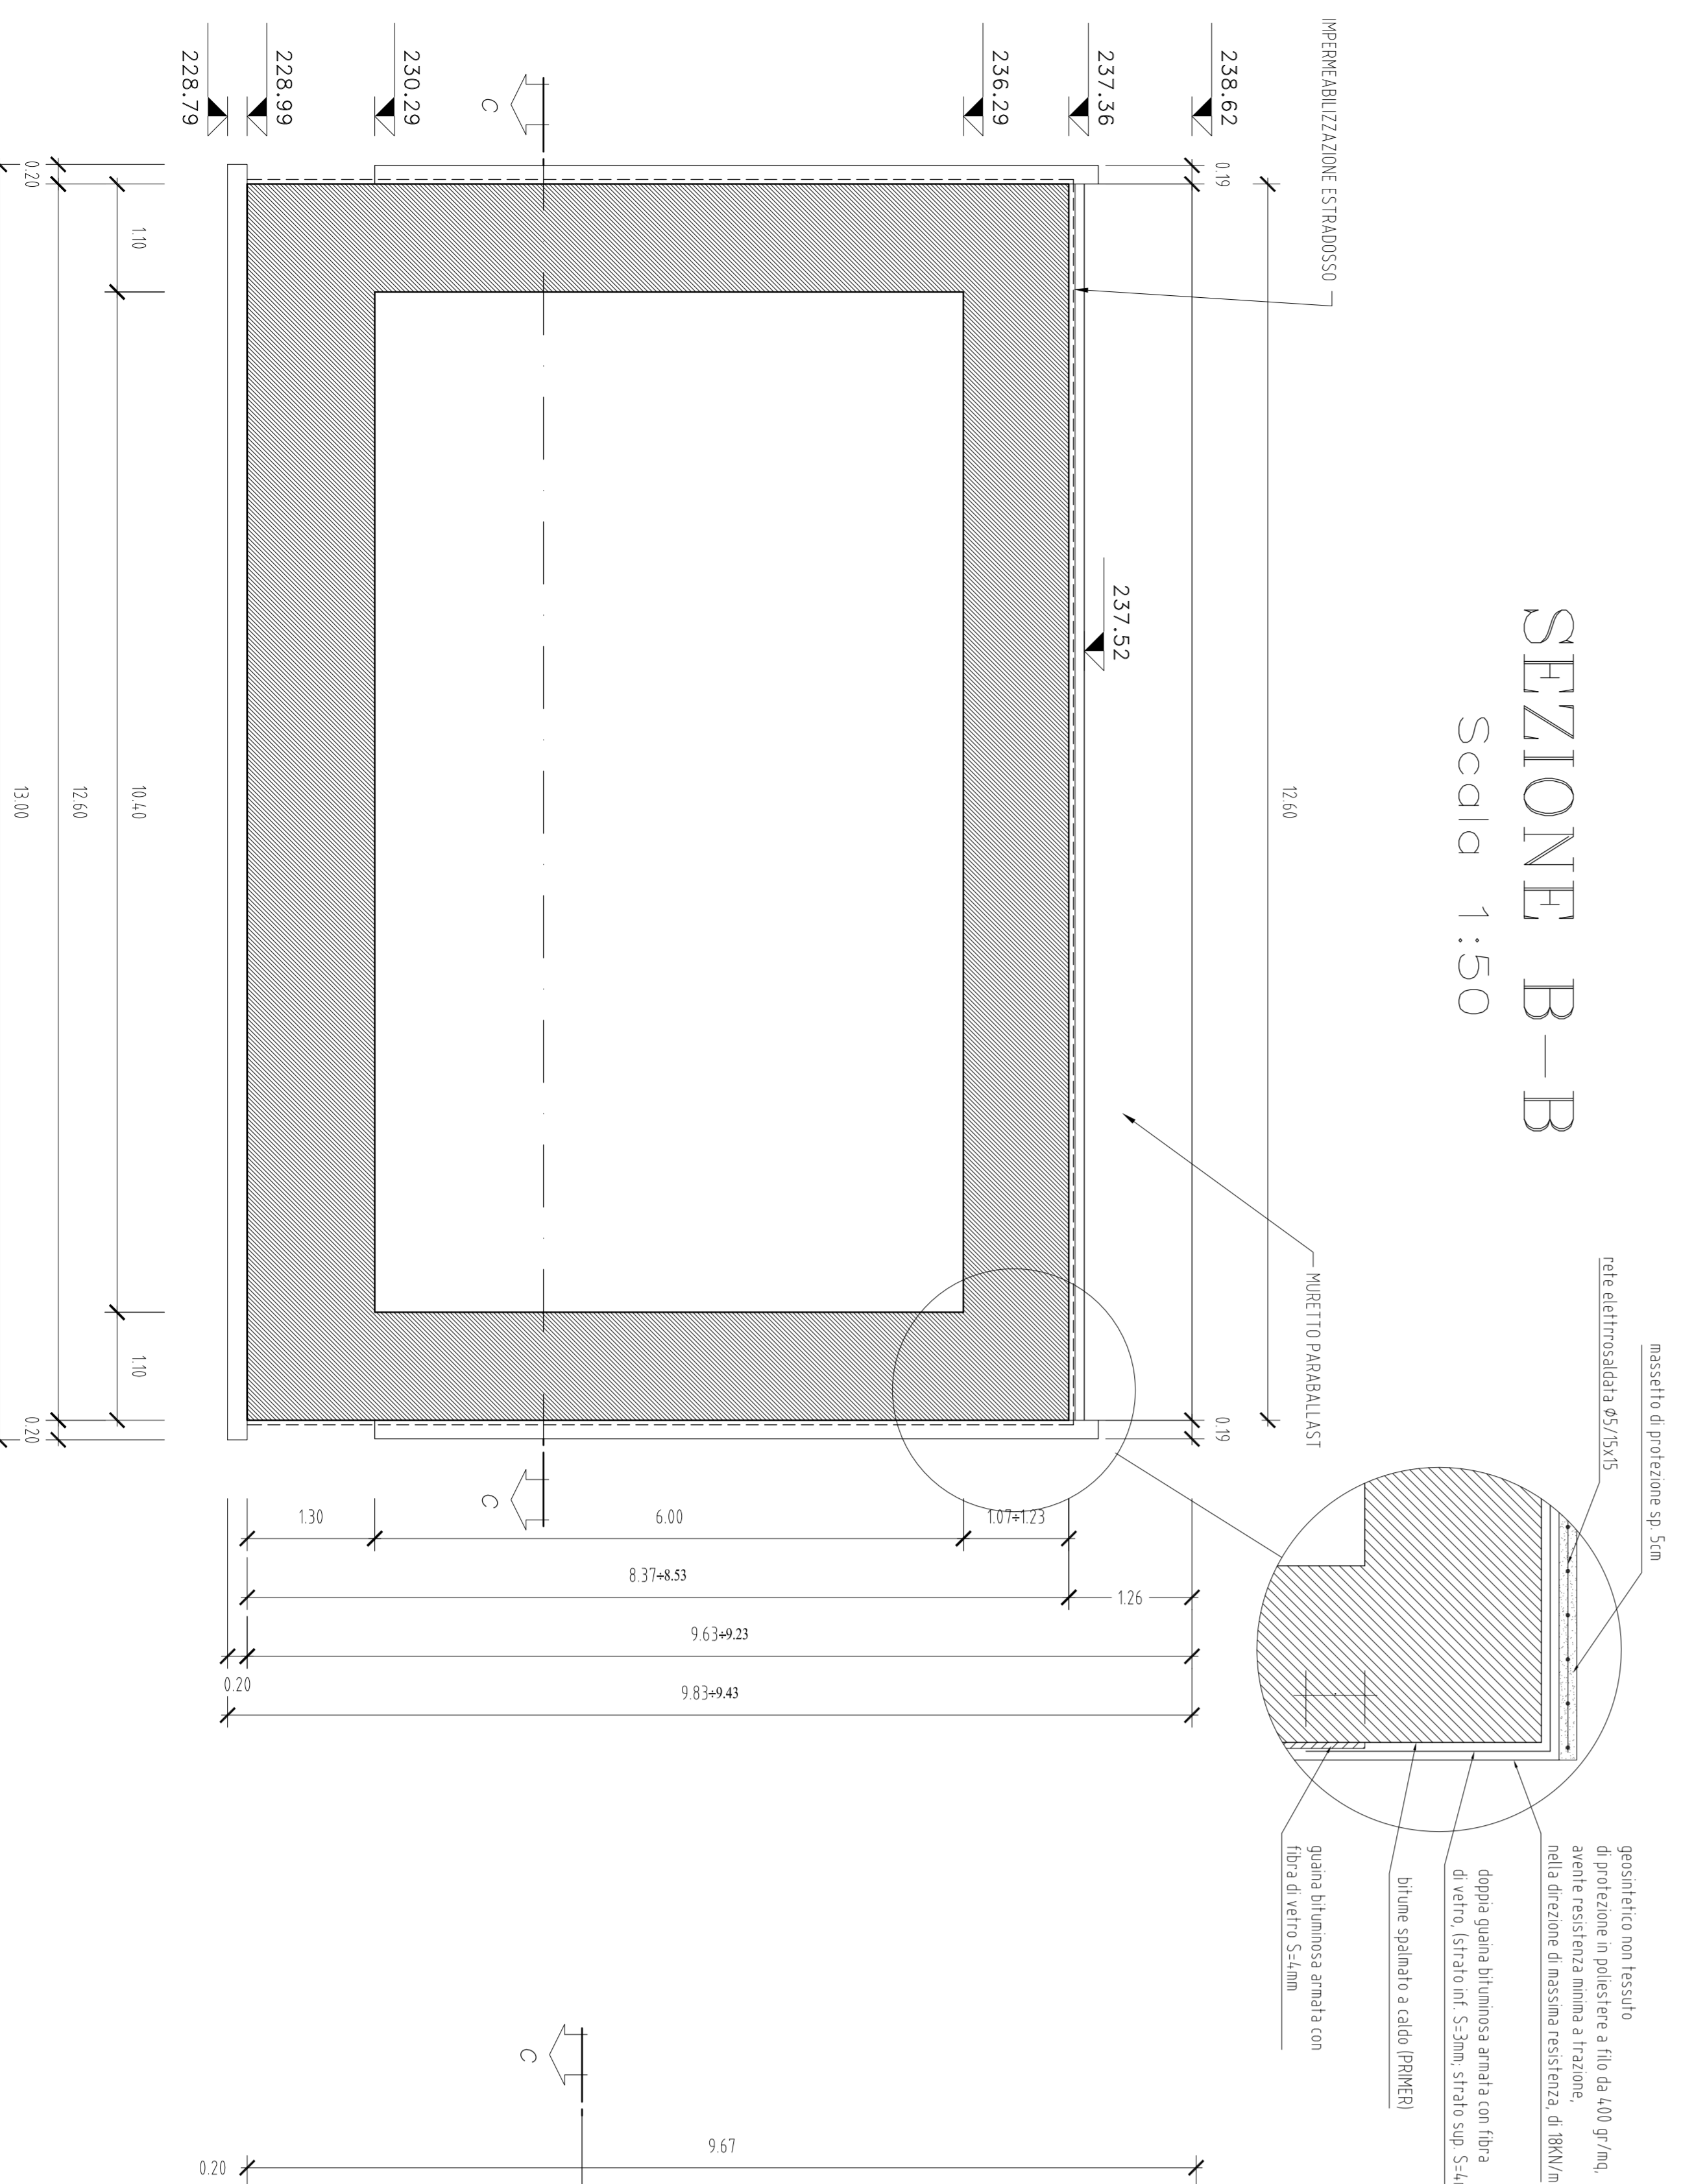

SEZIONE B-B
Scala 1:50

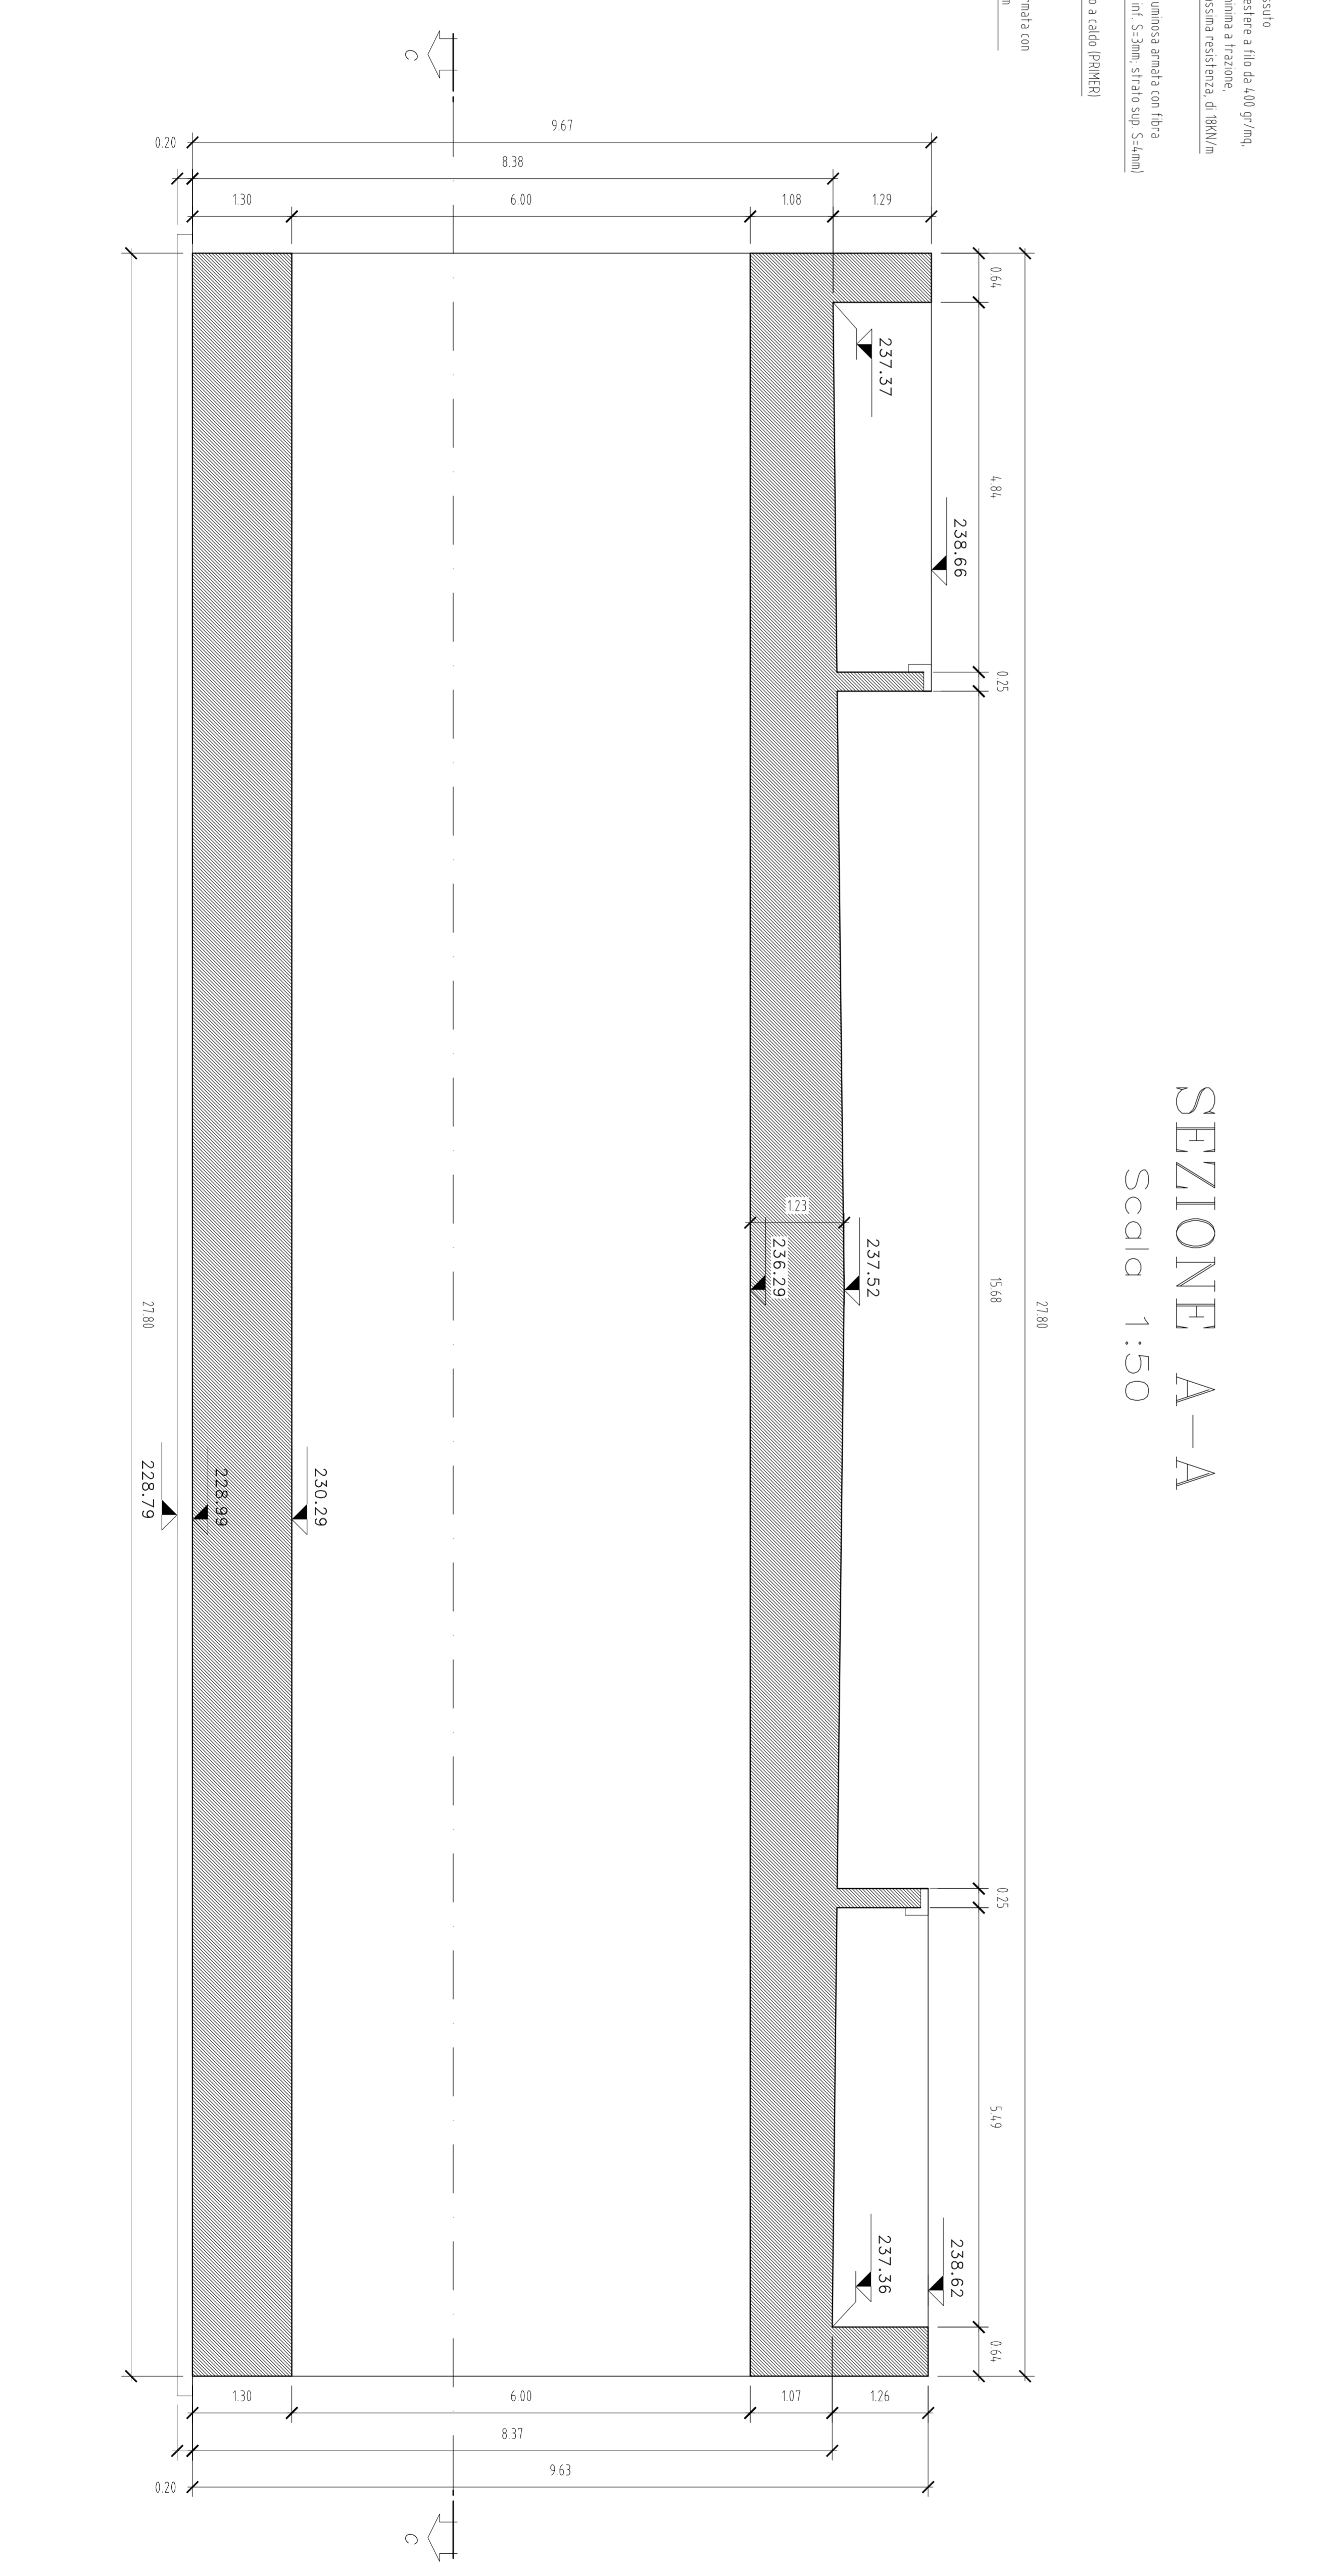

SEZIONE A-A
Scala 1:50

TABELLA DEI MATERIALI				
Quantità	115 kg / mc	115 kg / mc		
INCIDENZA	= 115 kg / mc			

COMMITTENTE:
ALTA SPINER/EFANZA

GENERAL CONTRACTOR:
INFRASTRUTTURE FERROVIARIE STRATEGICHE DEFINITE DALLA
LERGE OBIETTIVO N.445/01
TRATTA A.V./A.C. TERZO VALICO DEI GIOVI
PROGETTO DEFINITIVO
Sottovita scatlare Pt 287-345
Capitolo scatlare

GENERAL CONTRACTOR:
ITALFER S.p.A.

GENERAL CONTRACTOR:
COIV

PROGETTAZIONE:

Anno	Descrizione attività	Autore	Data	Verifica	Data	Incarico	Data	Stampa	Legenda
2007	PROGETTO	A.M.	01/10/07	A.M.	01/10/07				
2007	PROGETTO	A.M.	14/12/07	A.M.	14/12/07				