


PLANIMETRIA 1:200

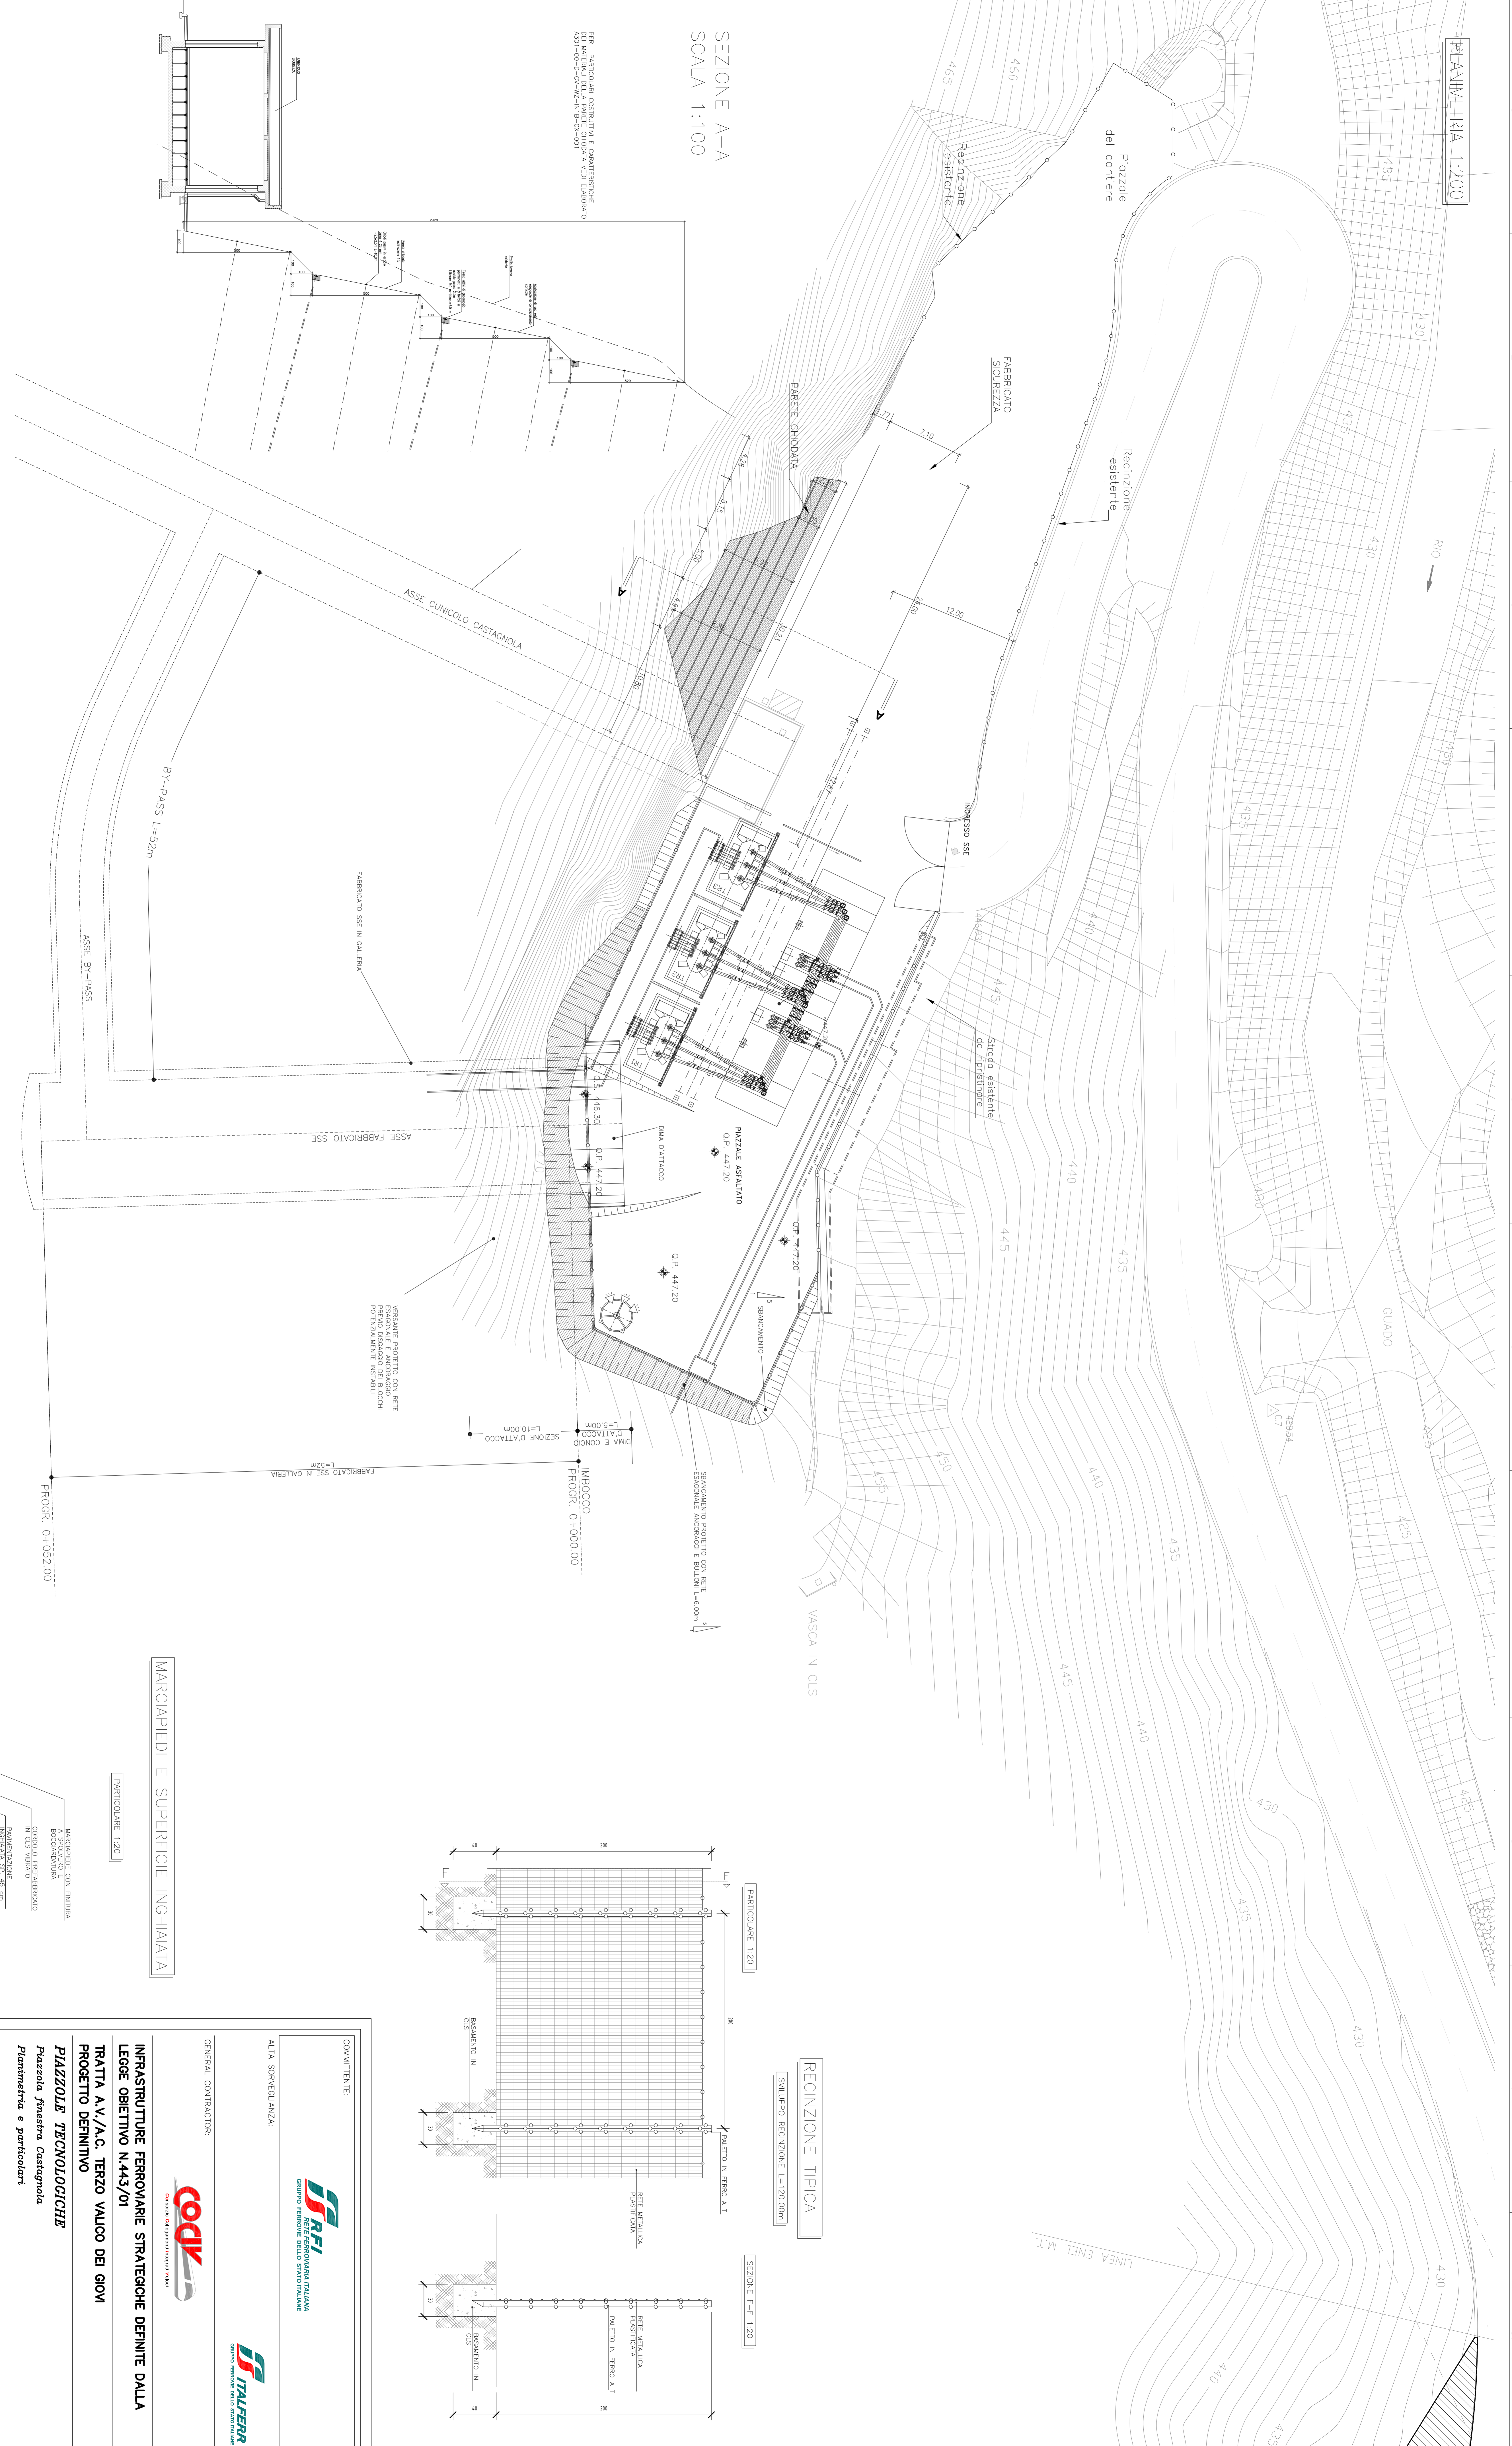


SEZIONE A-A  
SCALA 1:100




MARGOPIEDI E SUPERFICIE INGHIAIATA

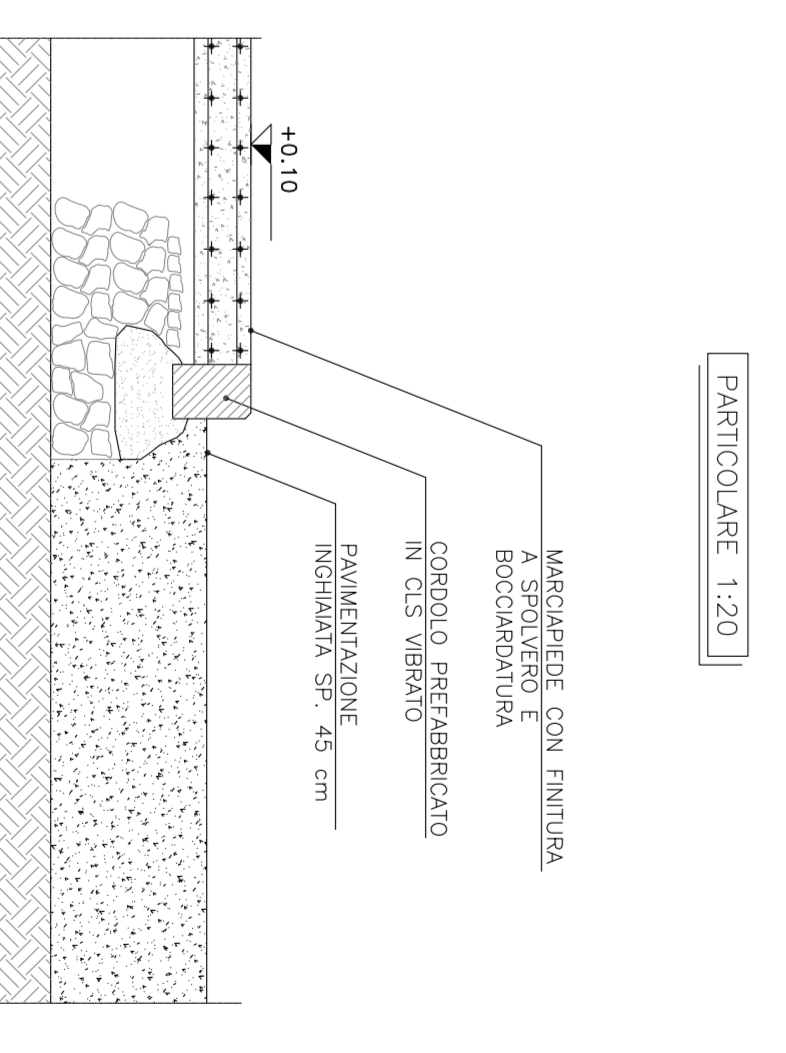

RECINZIONE TIPICA

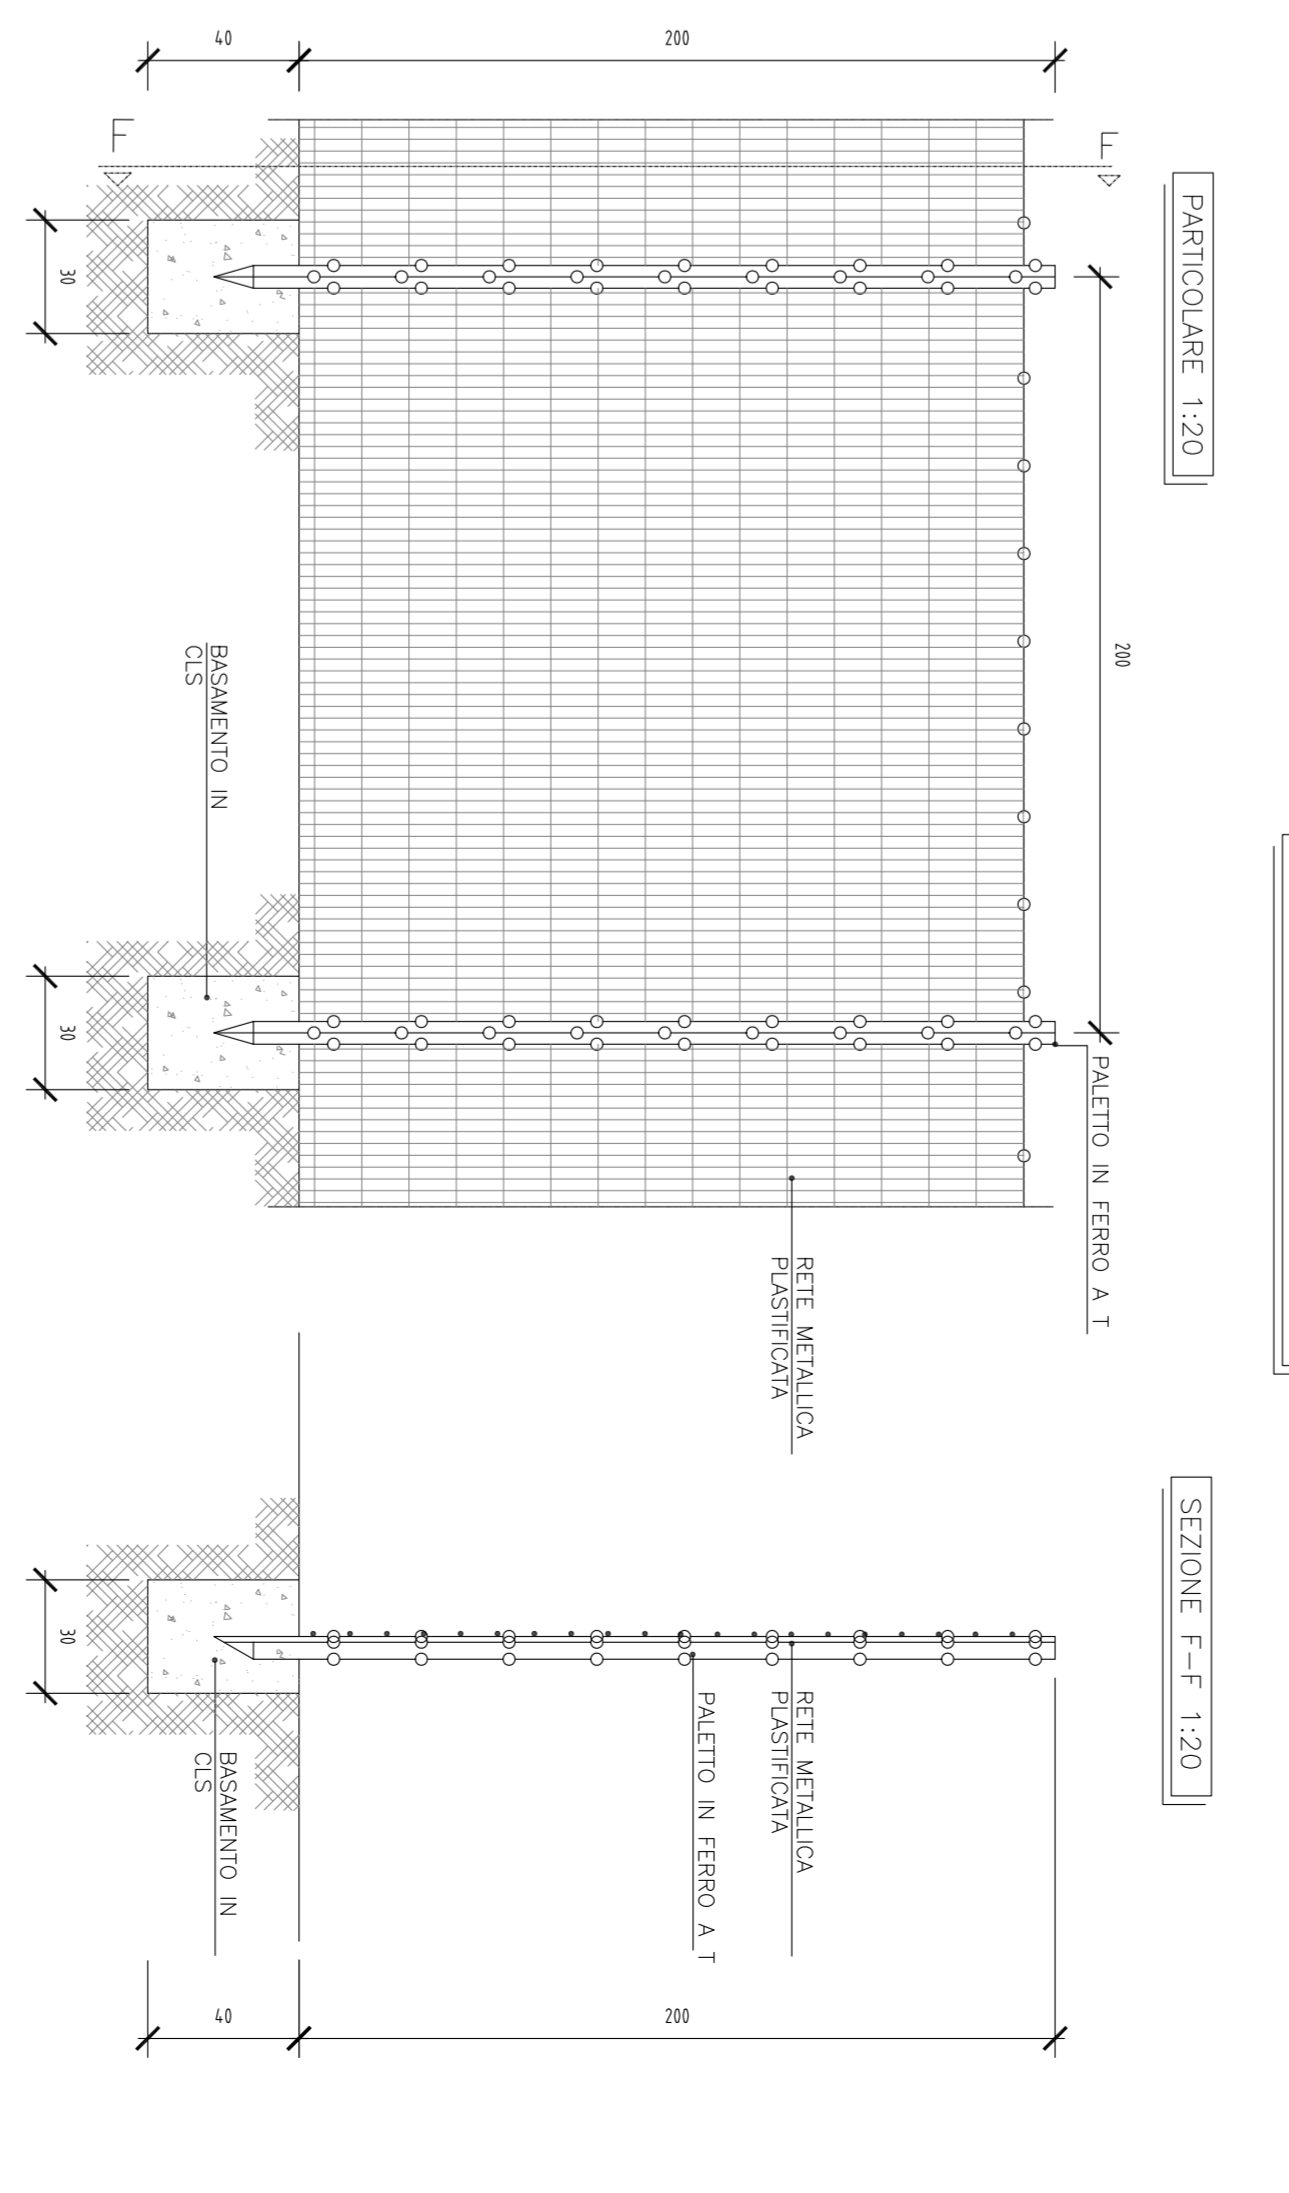

COMMITTENTE:  
ALTA SORVEGLIANZA

GENERALI CONTRATTORI:  
**COVIV**  

INFRASTRUTTURE FERROVIARIE STRATEGICHE DEFINITE DALLA  
PROGETTO DEFINITIVO  
**PIAZZOLE TECNOLOGICHE**  
Piazzola finestra Castagnola  
Planimetria e particolari

ITALFERR S.p.A.

SCALE:  
0

