



PLANIMETRIA 1:500

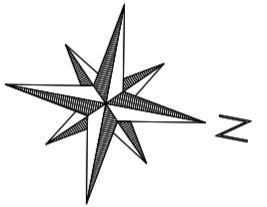


RECINZIONE TIPICA

SEZIONE F-F' 1:20

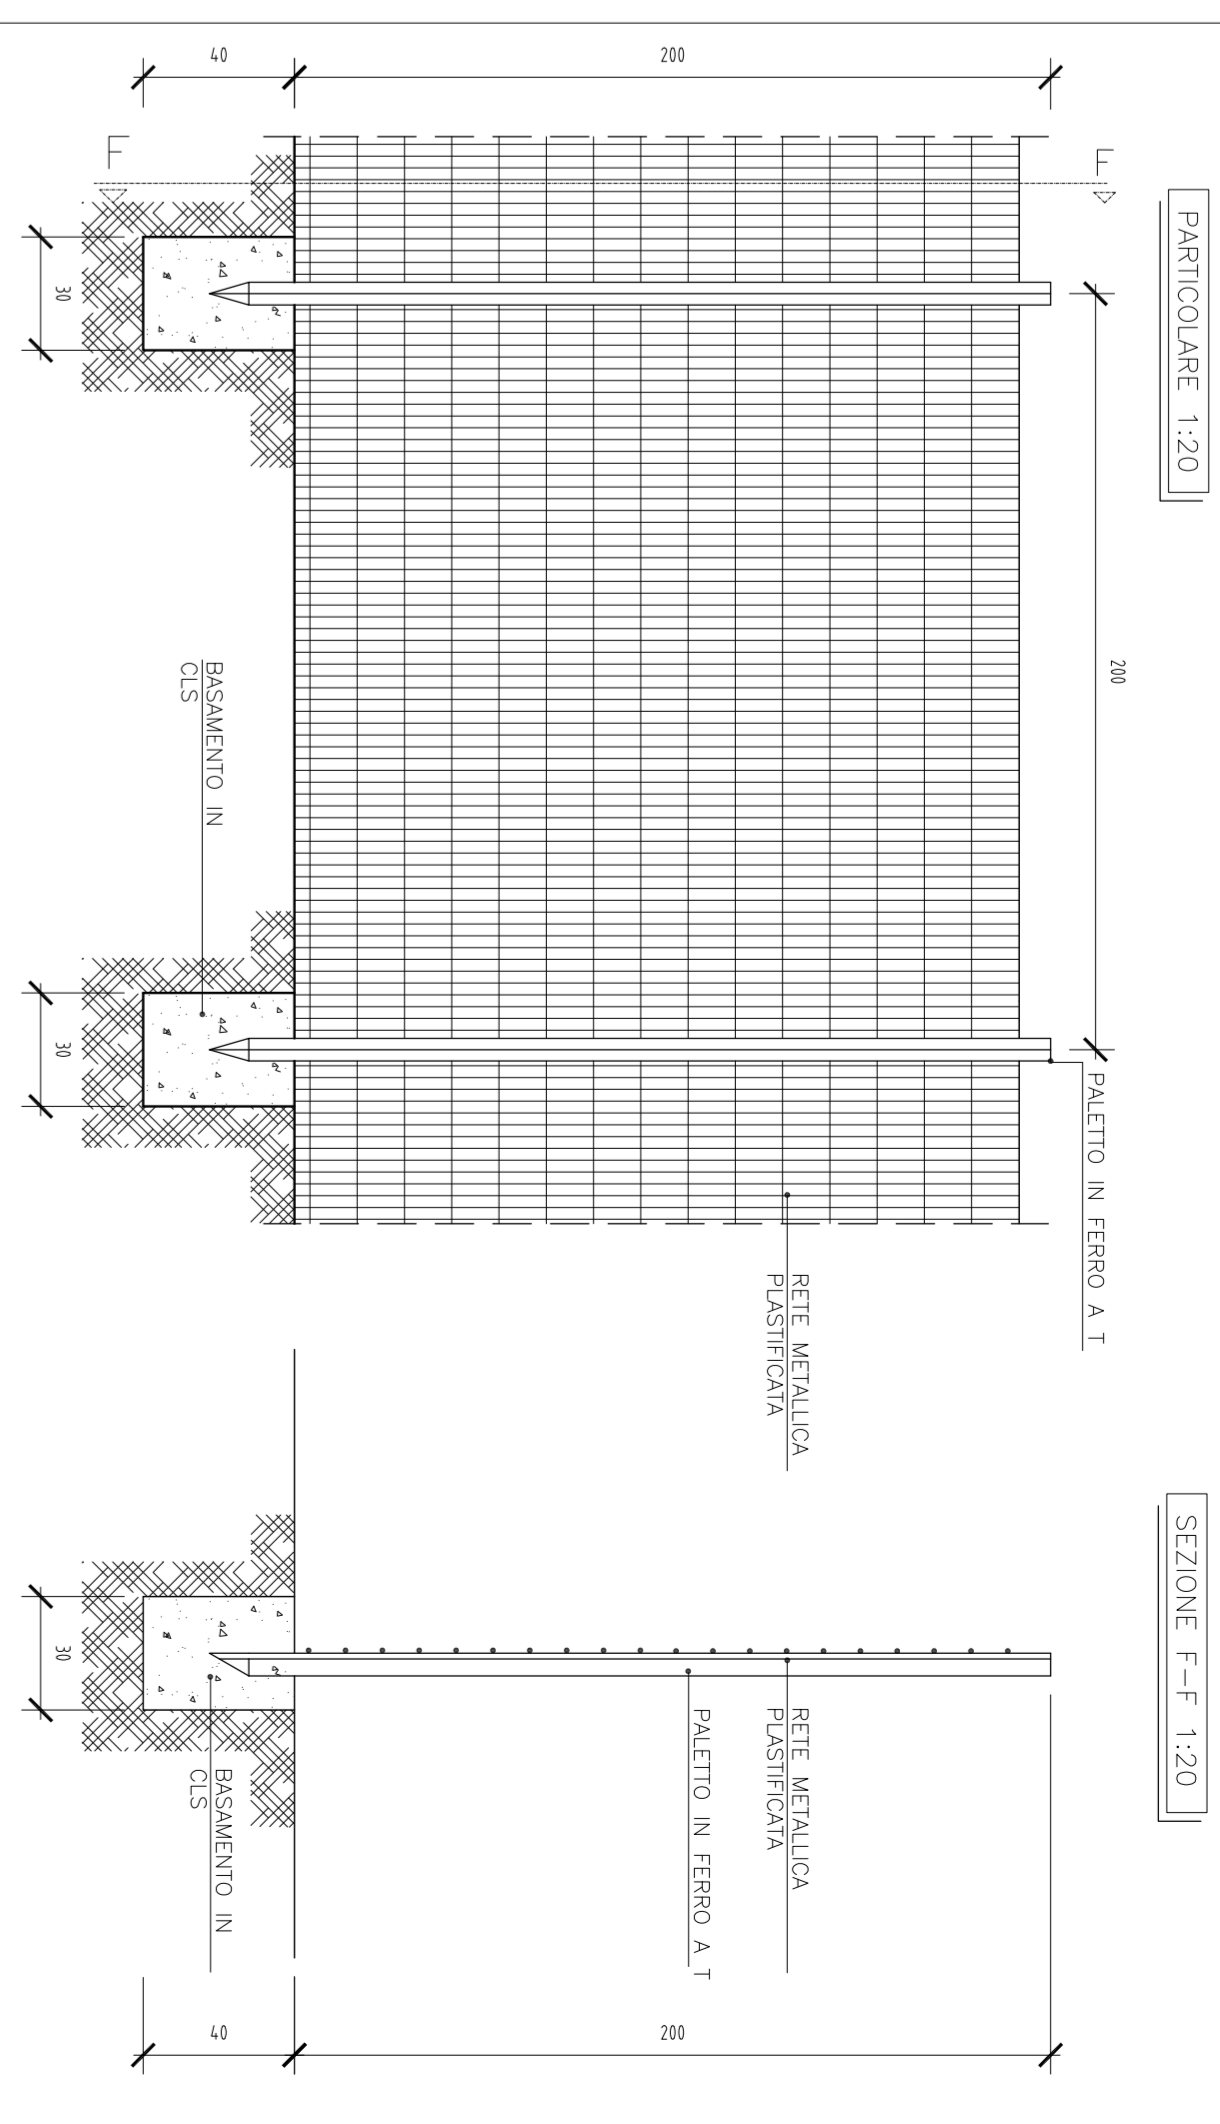


STRADE, PERCORSI PEDONALI E AREA VERDE

PARTICOLARE 1:20

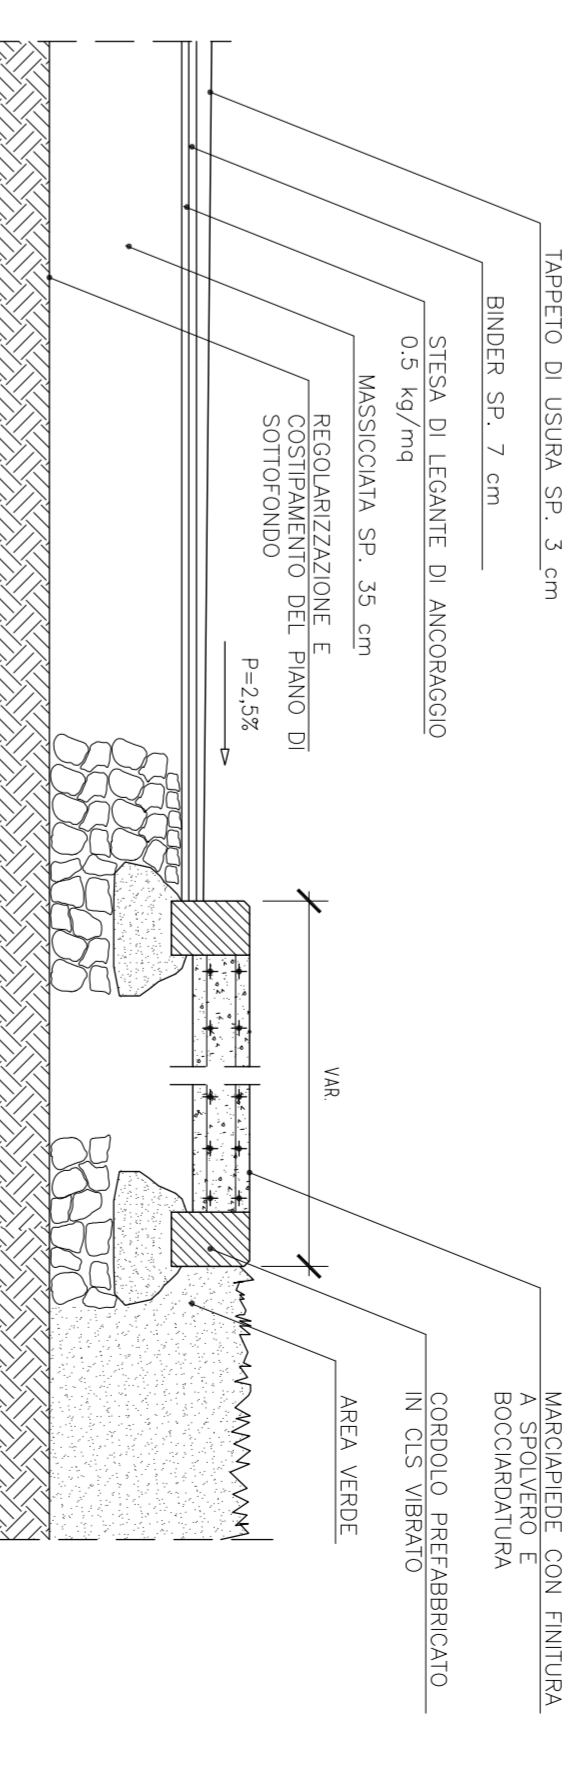

PART. PAVIMENTAZIONE STRADALE E SUPERFICIE INGHIAIATA

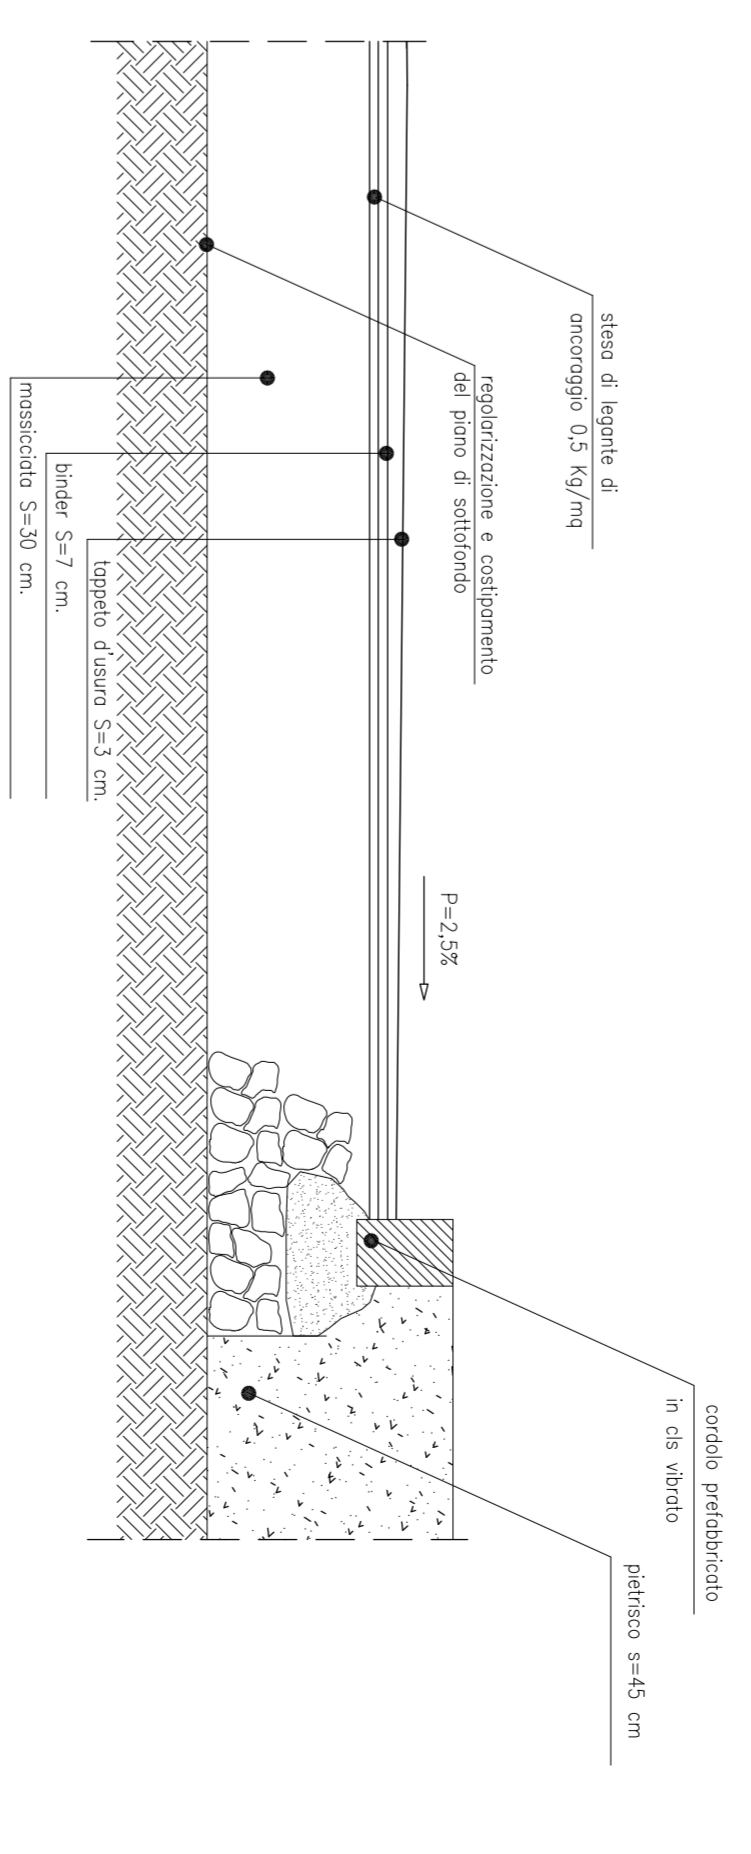

COMITENTE:
ITALFER S.p.A.
 Gruppo Ferrovie dello Stato Italiane

GENERAL CONTRACTOR:
COQIV
 Gruppo Edilimpianti Impregit

ALTA SUPERVIGILANZA:
ITALFER
 Gruppo Ferrovie dello Stato Italiane

INFRASTRUTTURE FERROVIARIE STRATEGICHE DEFINITE DALLA
 LEGGE OBIETTIVO N.443/01
 TRATTA A.V./A.C. TERZO VALICO DEI GOM
 PROGETTO DEFINITIVO
Piazzole tecnologiche
Piazzola finestra Val Lemme
Planimetria e particolari





Aut. Min. Infrastr. e Trasporti - Roma