

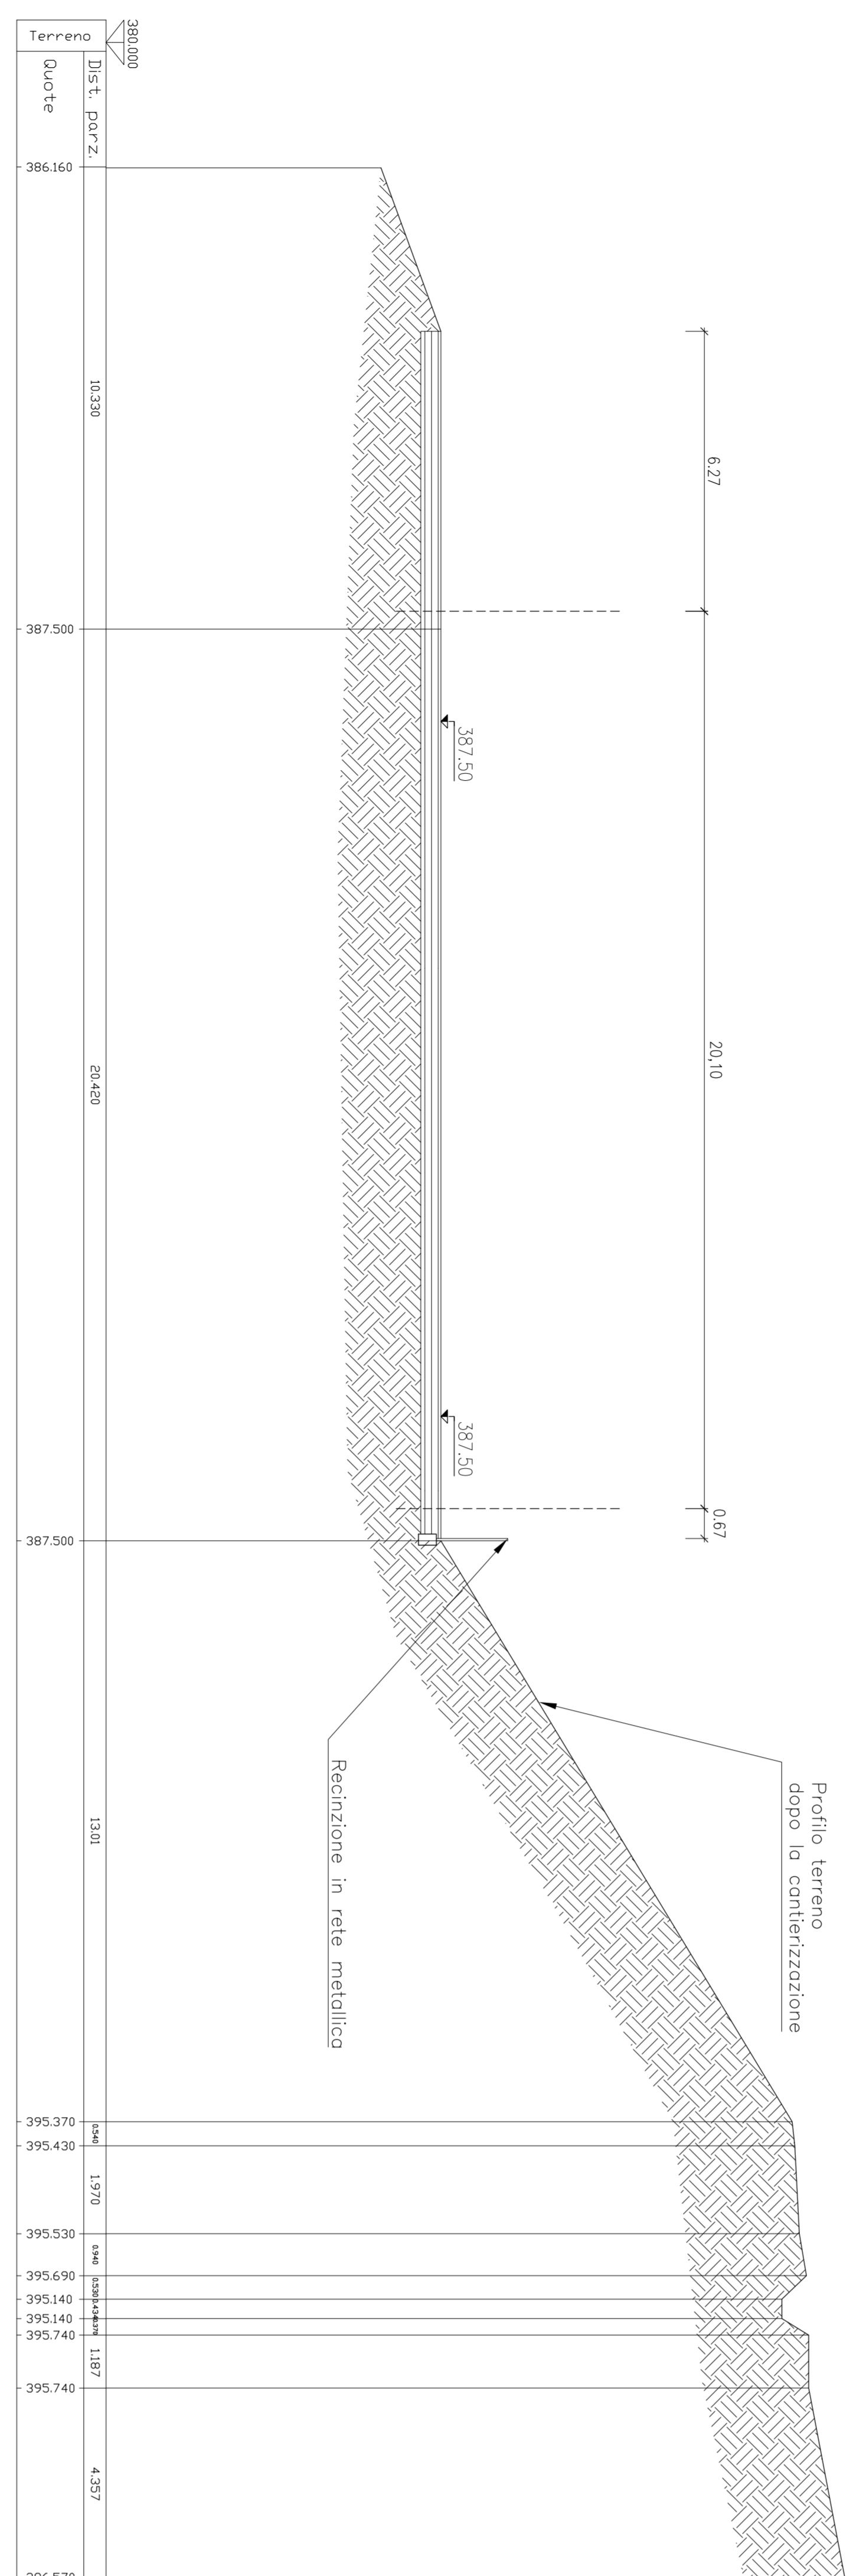


SEZIONE A-A  
Scala 1:100

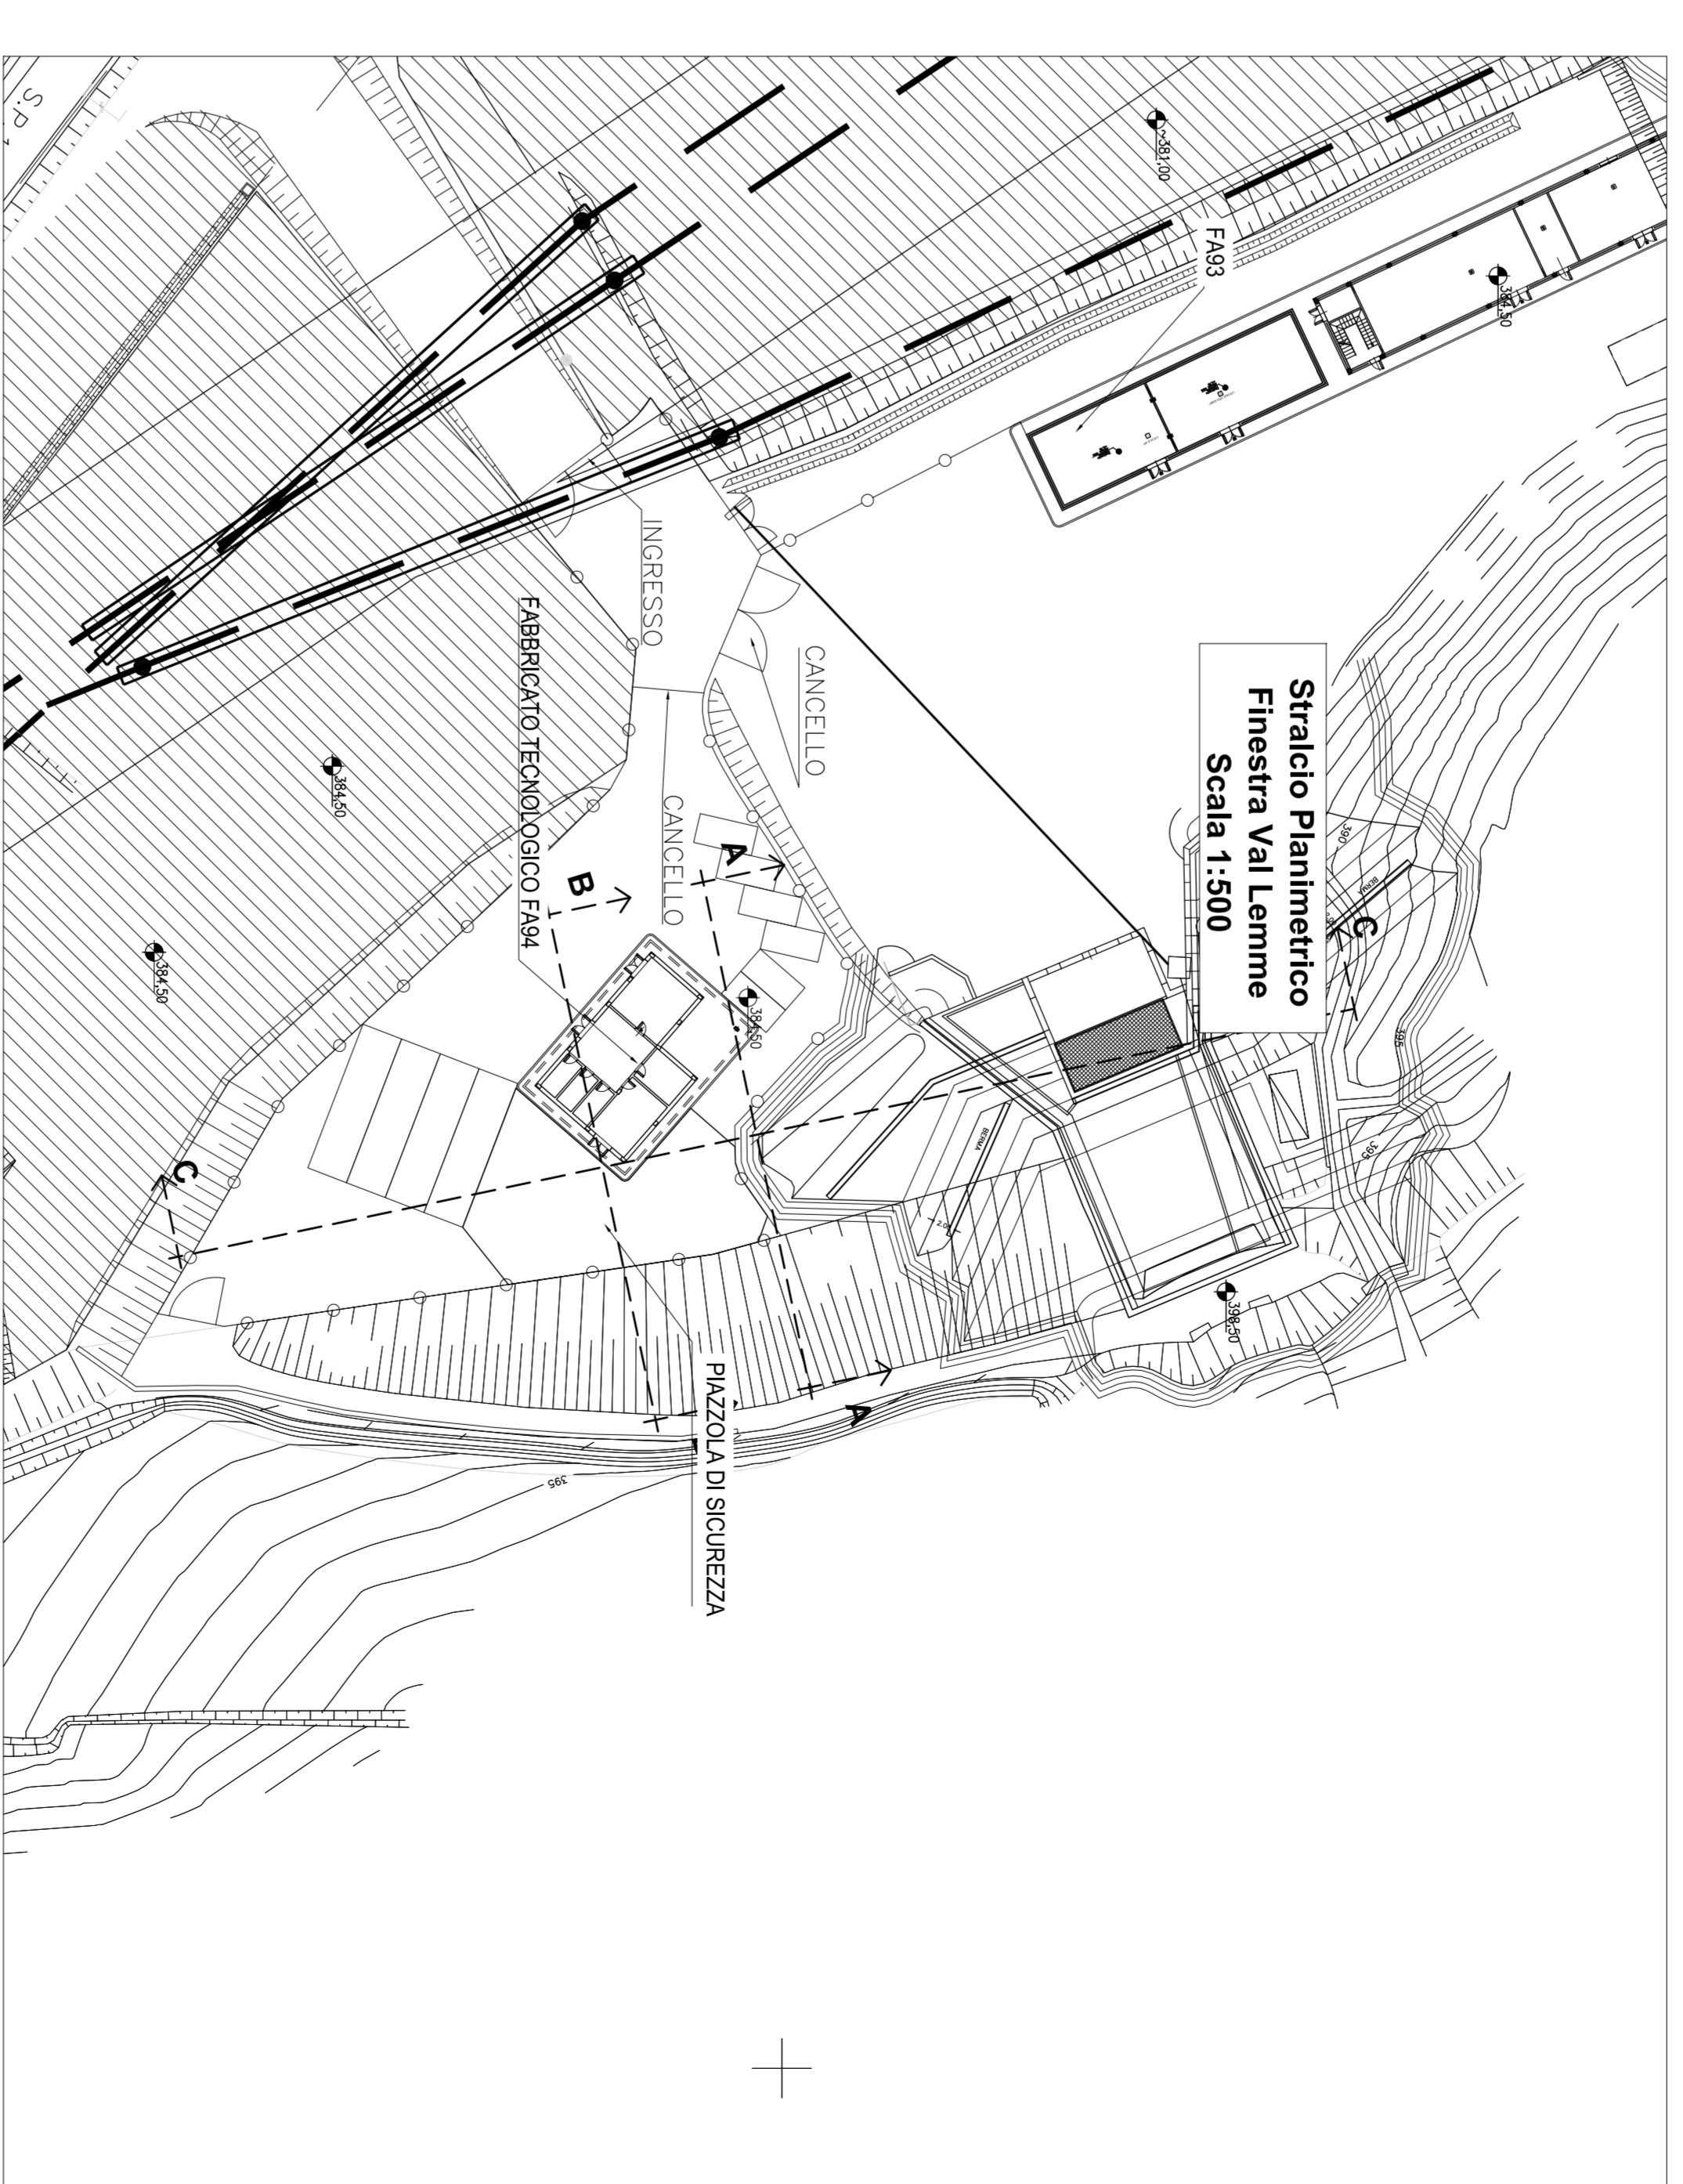

SEZIONE B-B  
Scala 1:100

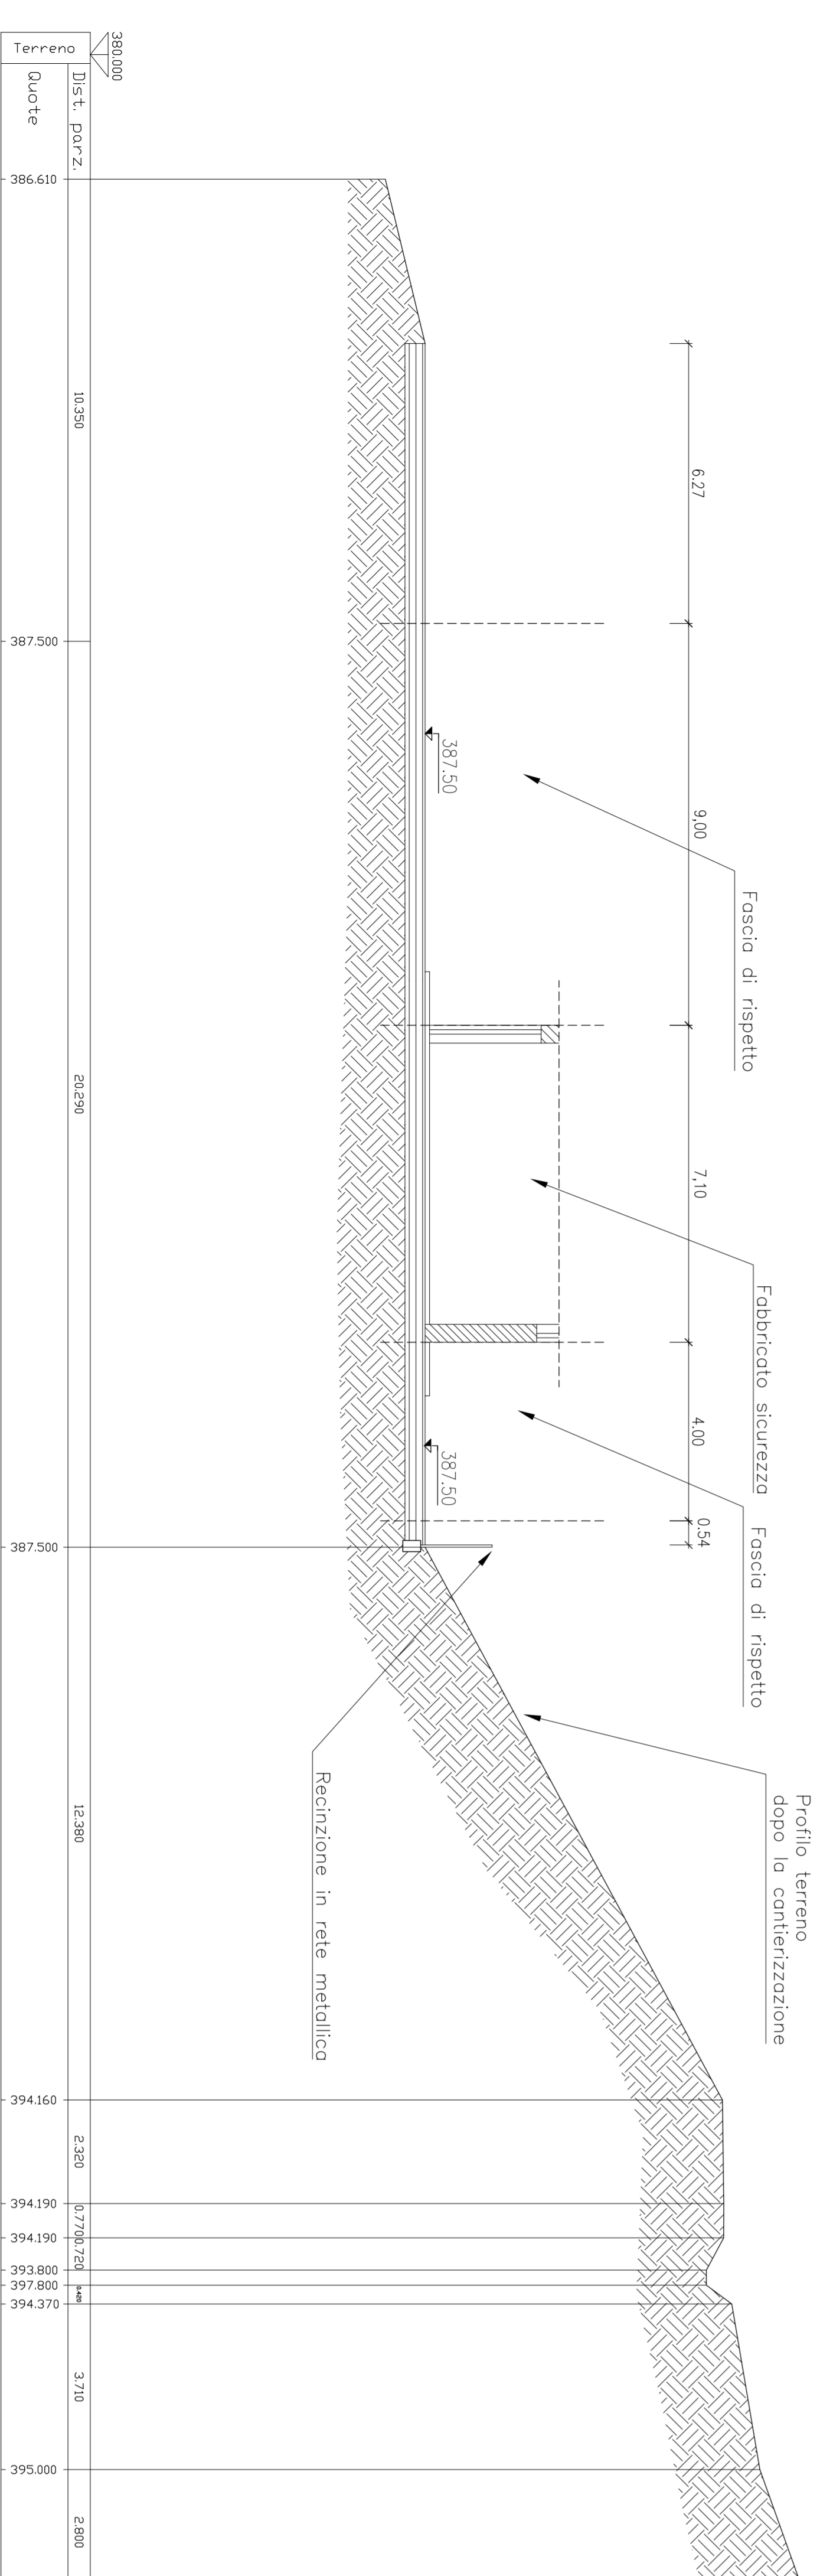

**COMITTEE:**

ALTA SORVEGLIANZA

**GENERAL CONTRACTOR:**

**COOP**

**INFRASTRUTTURE FERROVIE STRATEGICHE DEFINITE DALLA LEGGE OBBIETTIVO N.443/01**

**TRATTA A.V./A.C. TERZO VALICO DEI GOMI**

**PROGETTO DEFINITIVO**

**Piazzole tecnologiche**

**Finestra Val Lemme**

**Sezioni trasversali**

