


FOSSO DI GUARDIA IN TERRA

AREA SEZIONE UTILE
FOSSO DI GUARDIA = 0,50 mq


1,50

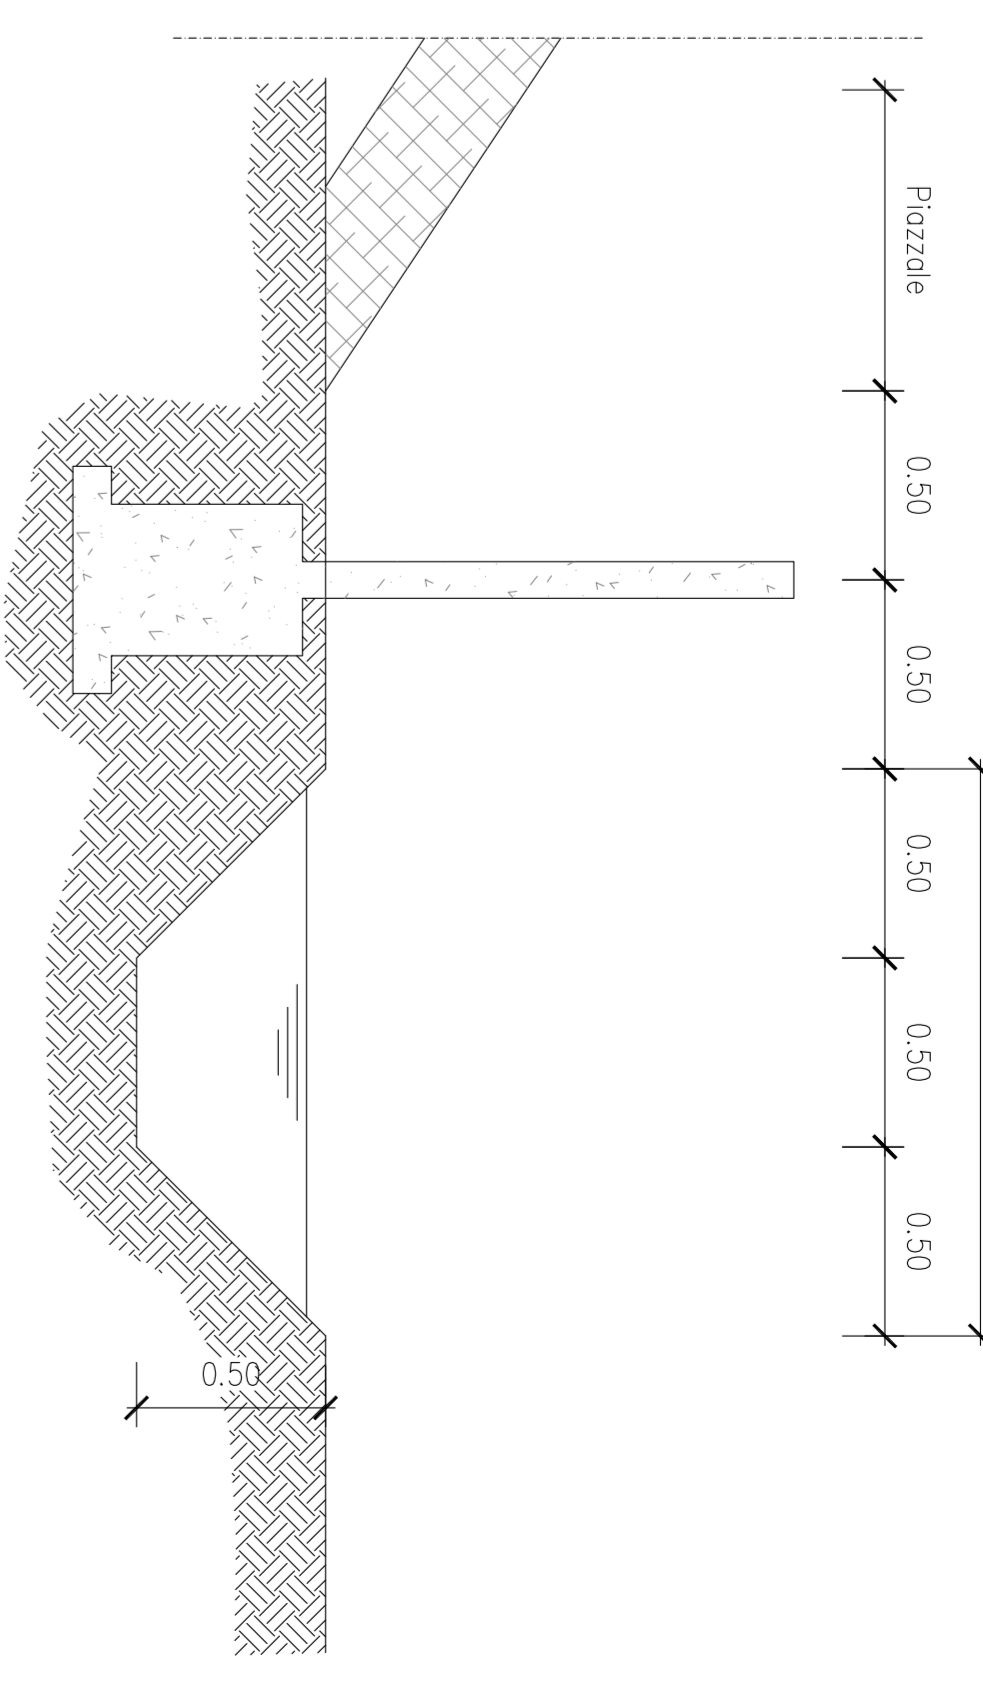


PARTICOLARE PAVIMENTAZIONE IN CONGLOMERATO BITUMINOSO

SCALA 1:10

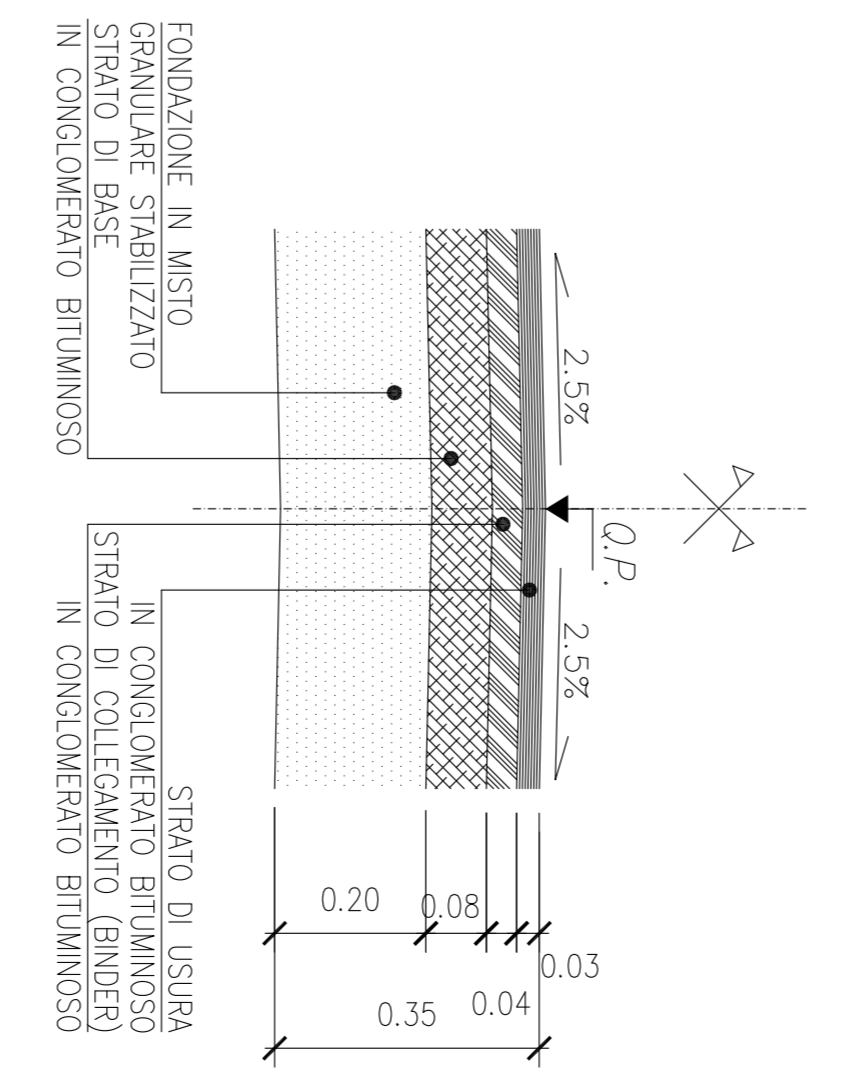

COMITENTE:

ALTA SORVEGLIANZA:

GENERAL CONTRACTOR:

INFRASTRUTTURE FERROVIARIE STRATEGICHE DEFINITE DALLA LEGGE OBIETTIVO N.443/01
TRATTA A.V./A.C. TERZO VALICO DEI GIOVI
PROGETTO DEFINITIVO
LINDEA III VALICO
PIAZZOLE TECNOLOGICHE
Piazzola Sicurezza Imbocco Sud Goll. Pozzolo p.k. 40+750
Pianimetria e particolari


PROGETTAZIONE:


SCALA: 1:100

ITALFER
INFRASTRUTTURE FERROVIARIE STRATEGICHE DEFINITE DALLA LEGGE OBIETTIVO N.443/01

COGIV







SCALE 1:100