

01	15.02.2011	Aggiornato per nuovo sito SE di rete	LUBERTI	BONI	G.D'AMICO
00	15.04.2010	EMISSIONE PER APPROVAZIONE	MASCELLONI	BONI	G.D'AMICO
Revisione	DATA	DESCRIZIONE	ELABORATO	VERIFICATO	APPROVATO



COMMESSA N° IV-TARA-9999
ORDINE N° 4200011987
Dis. N° TA-IV9999-EB-Z-78937

IMPIANTO: CENTRALE A CICLO COMBINATO DI TARANTO

RACCORDI ALLA S. E. RTN - PROFILO PLANO-ALTIMETRICO




COMMESSA N° 022623
Dis. N° TA-IV9999-EB-Z-78937

SCALA L 1:2000 - H 1:500 Fg 1 di 1


Nome file: TA_IV9999_EBZ78937_01.DWG

PROFILO TRATTO ESISTENTE PALAGIANO-TARANTO NORD 23-031
DA PALO N.312 A PALO N.316

LEGENDA
FG: Fune di guardia
ca: Conduttore base
MEZZA COSTA a m. 10
SAGOMA
ALTEZZA = COLTURE
Quali associazioni
ANNAWI conduttori
SS: sospensione semplice
SD: sospensione doppia
AS: amaro semplice
AD: amaro doppio

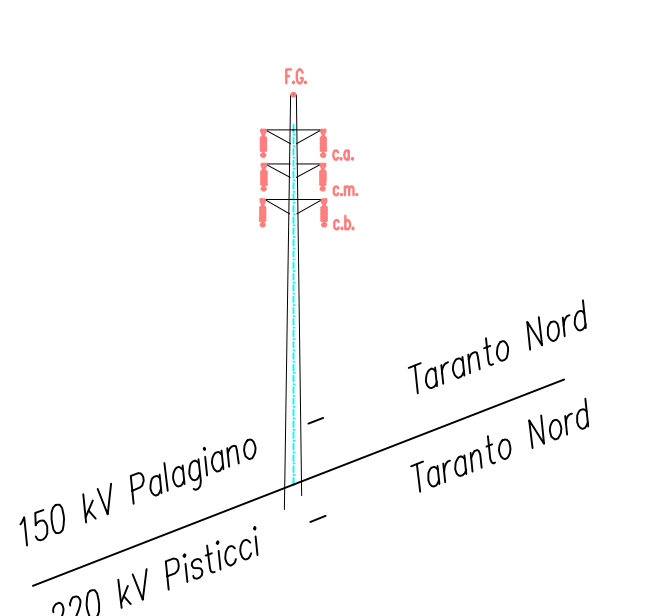


Temperatura di rilievo 30°-30°
SCALE
H 1/2000
V 1/500

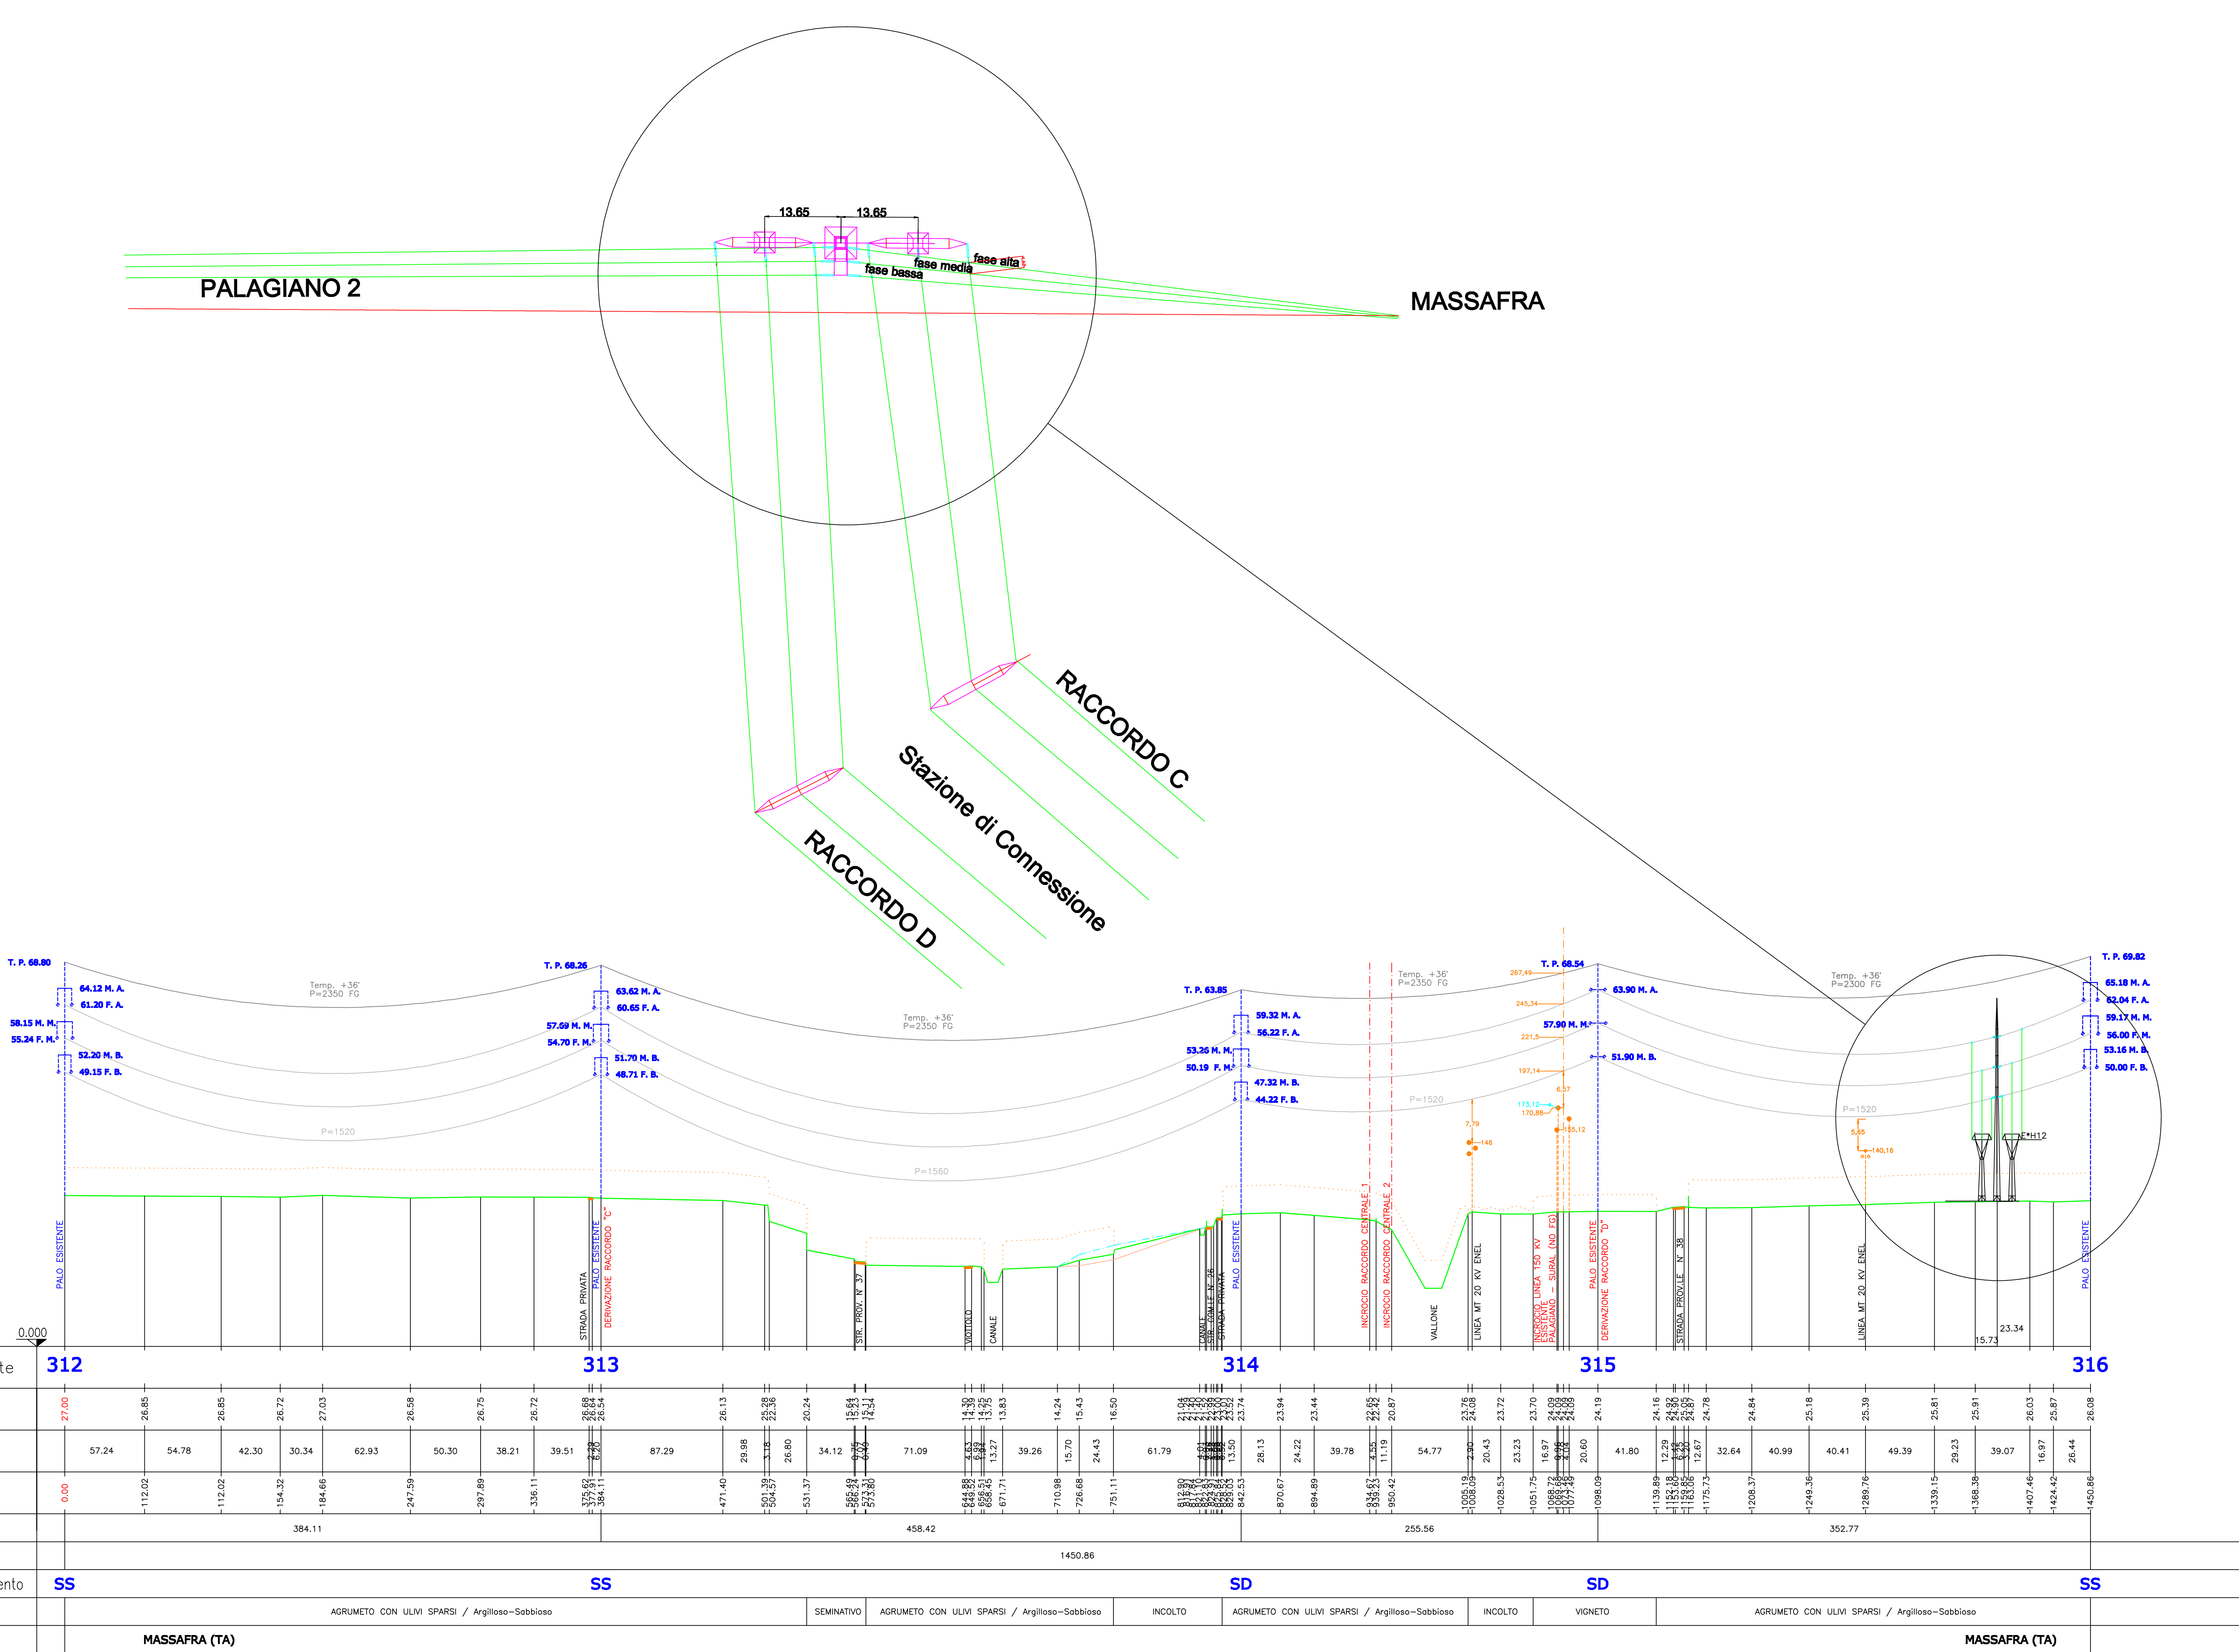


RACCORDI ENTRA -ESCE 150 KV PALAGIANO-SURAL
ALLA NUOVA S.E. DI MASSAFRA
RACCORDO A-RACCORDO B

RACCORDO A

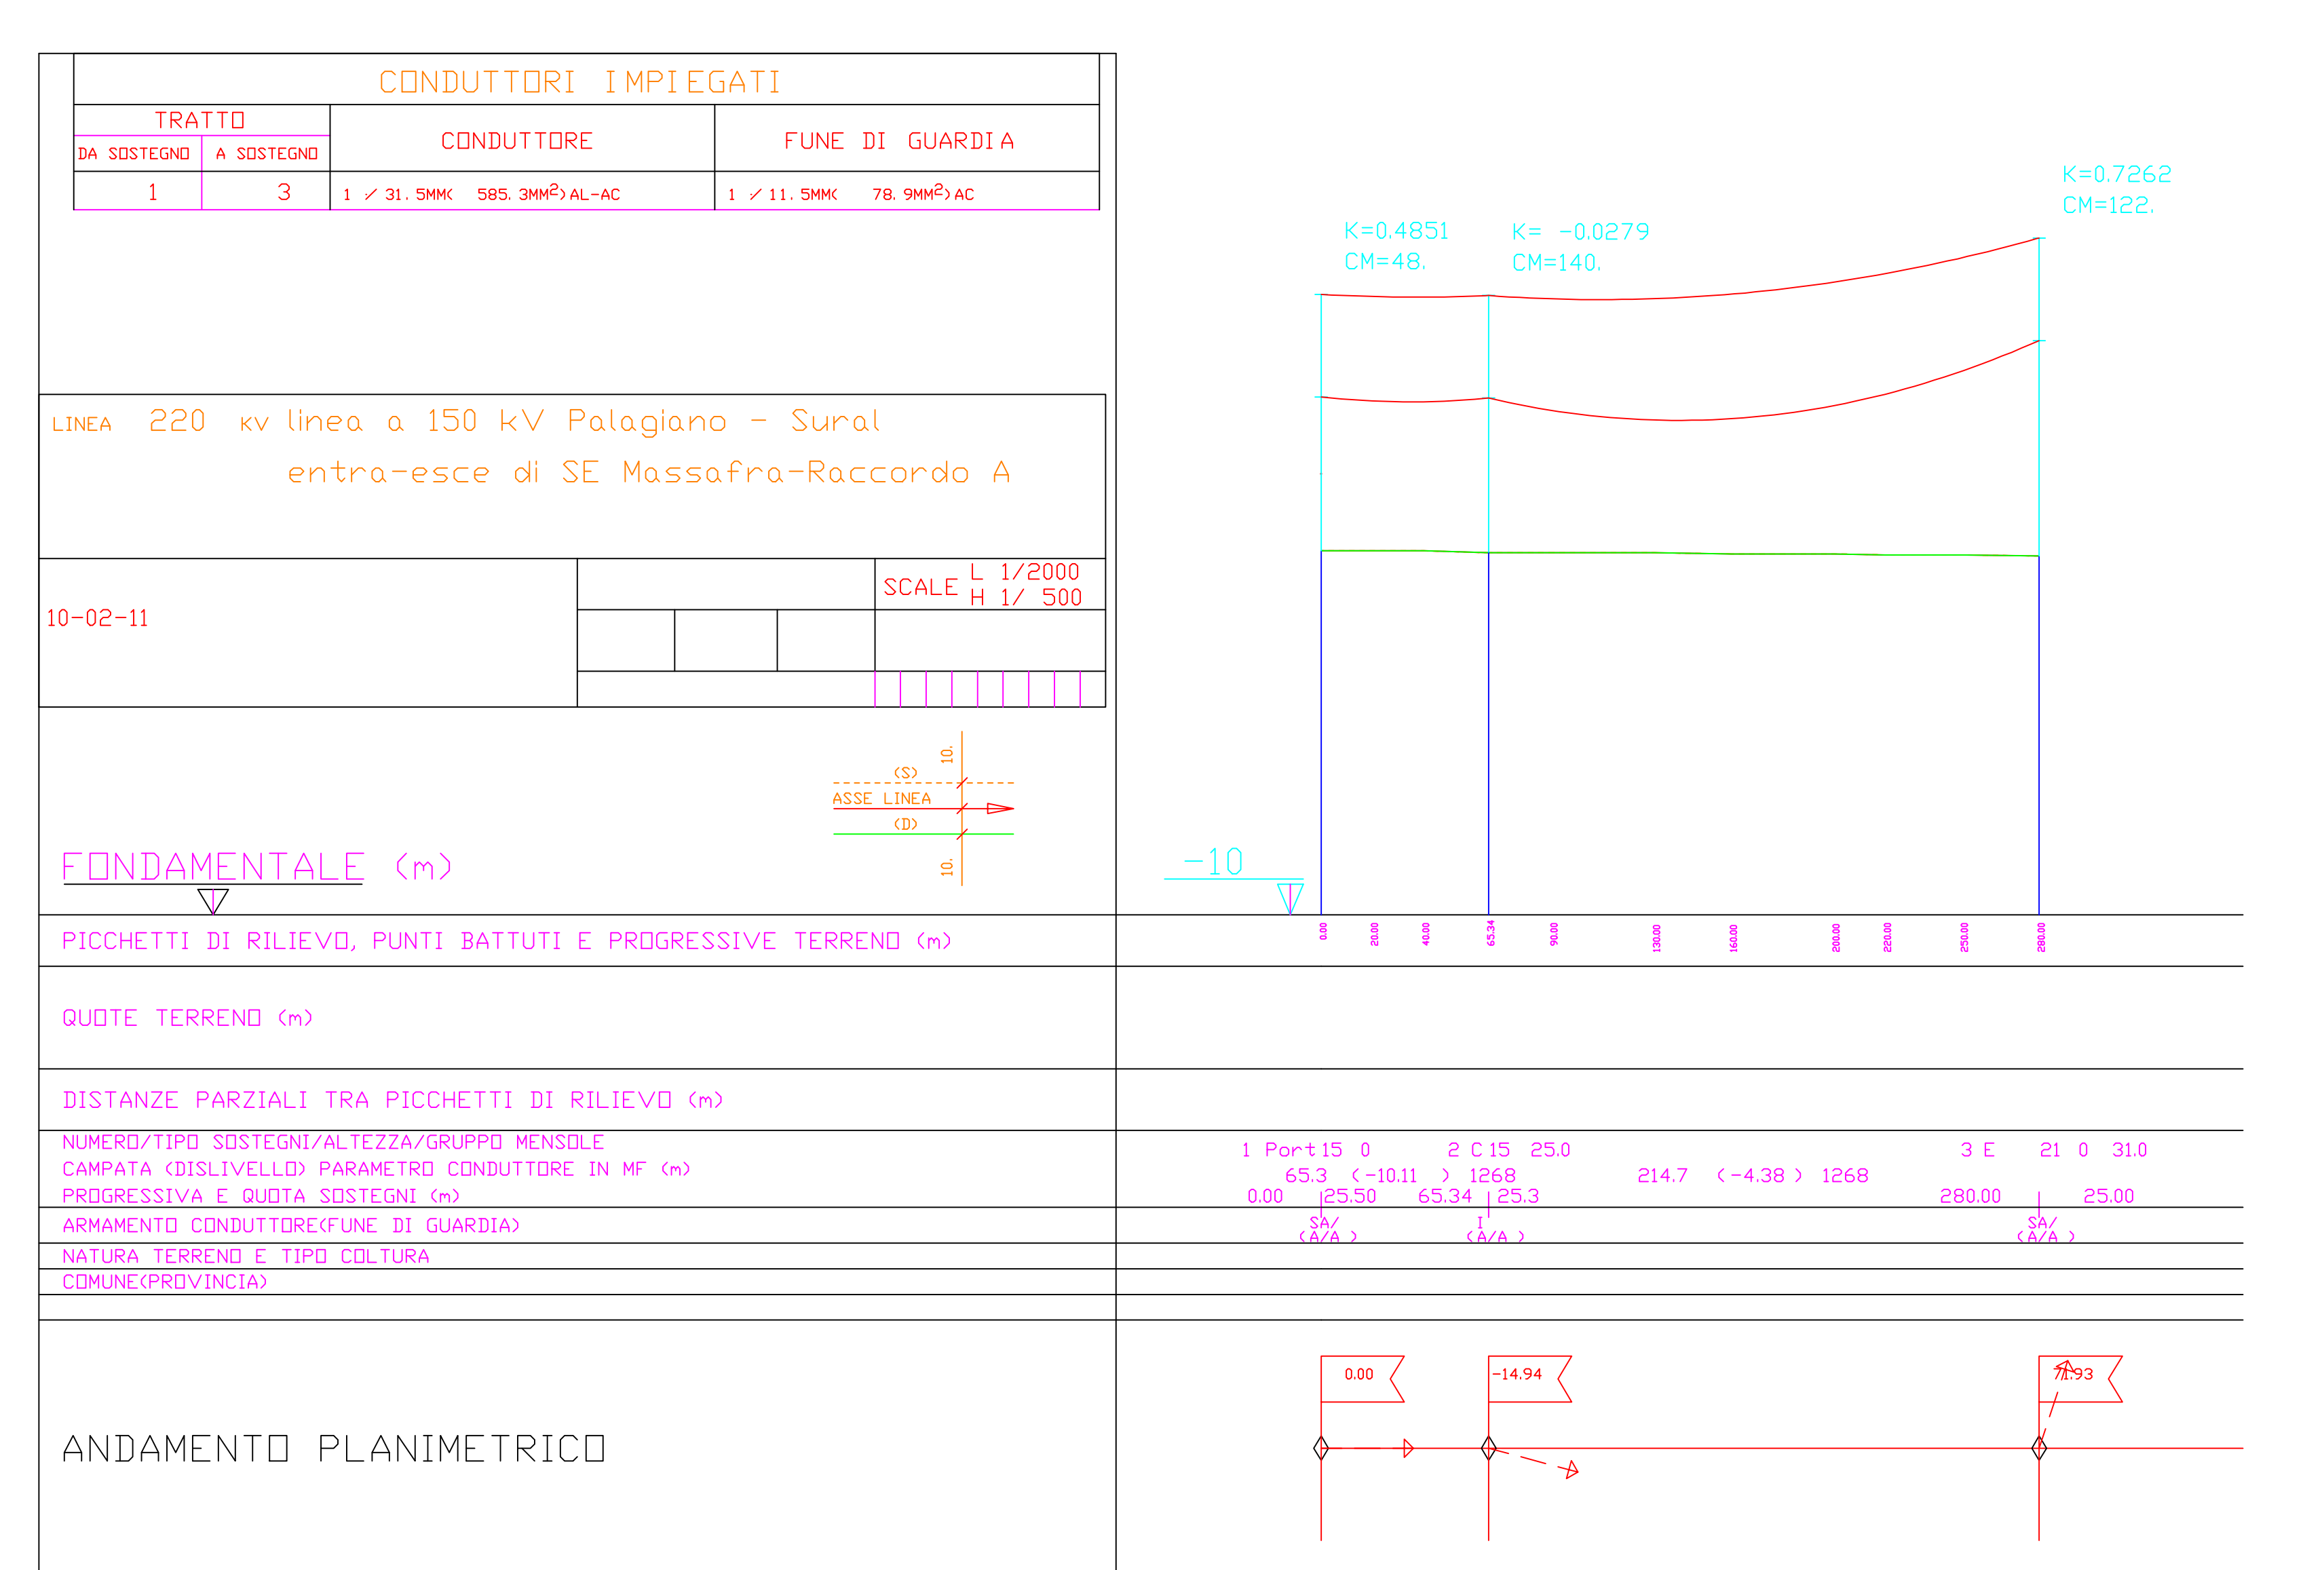


RACCORDO "B"

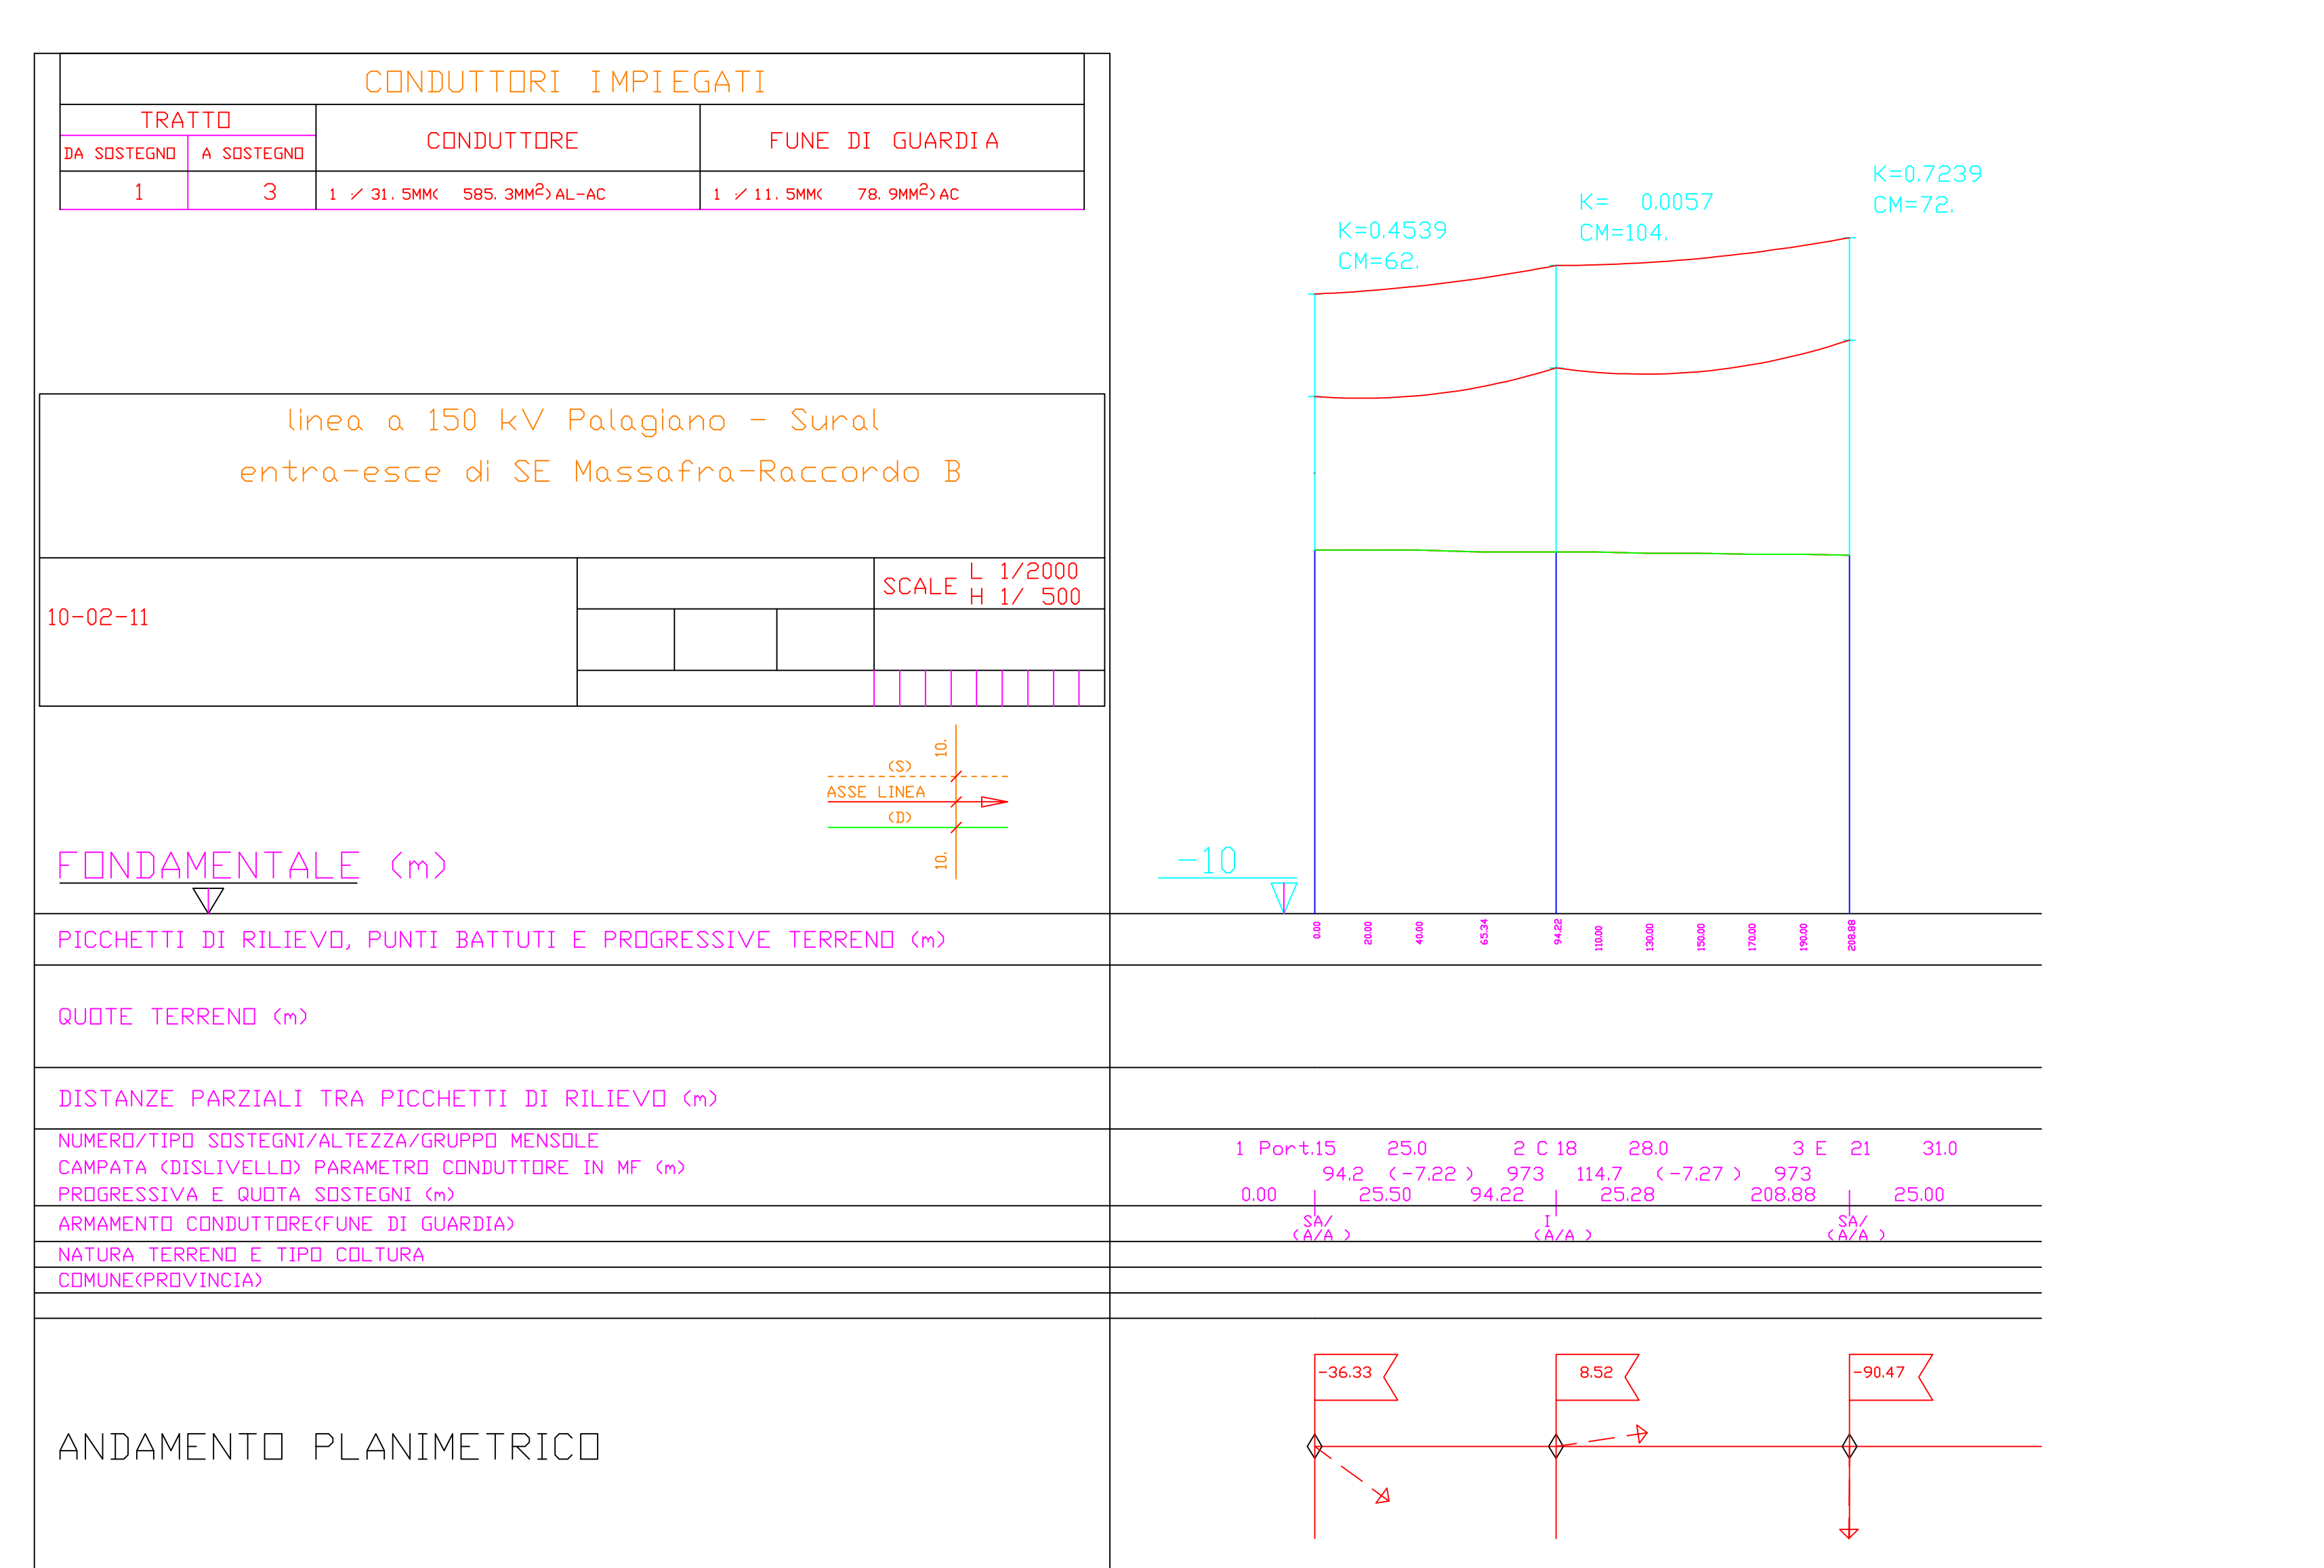

RACCORDI ENTRA -ESCE 150 KV PALAGIANO-TARANTO NORD ALLA NUOVA S.E. DI MASSAFRA
RACCORDO C-RACCORDO D

RACCORDO C

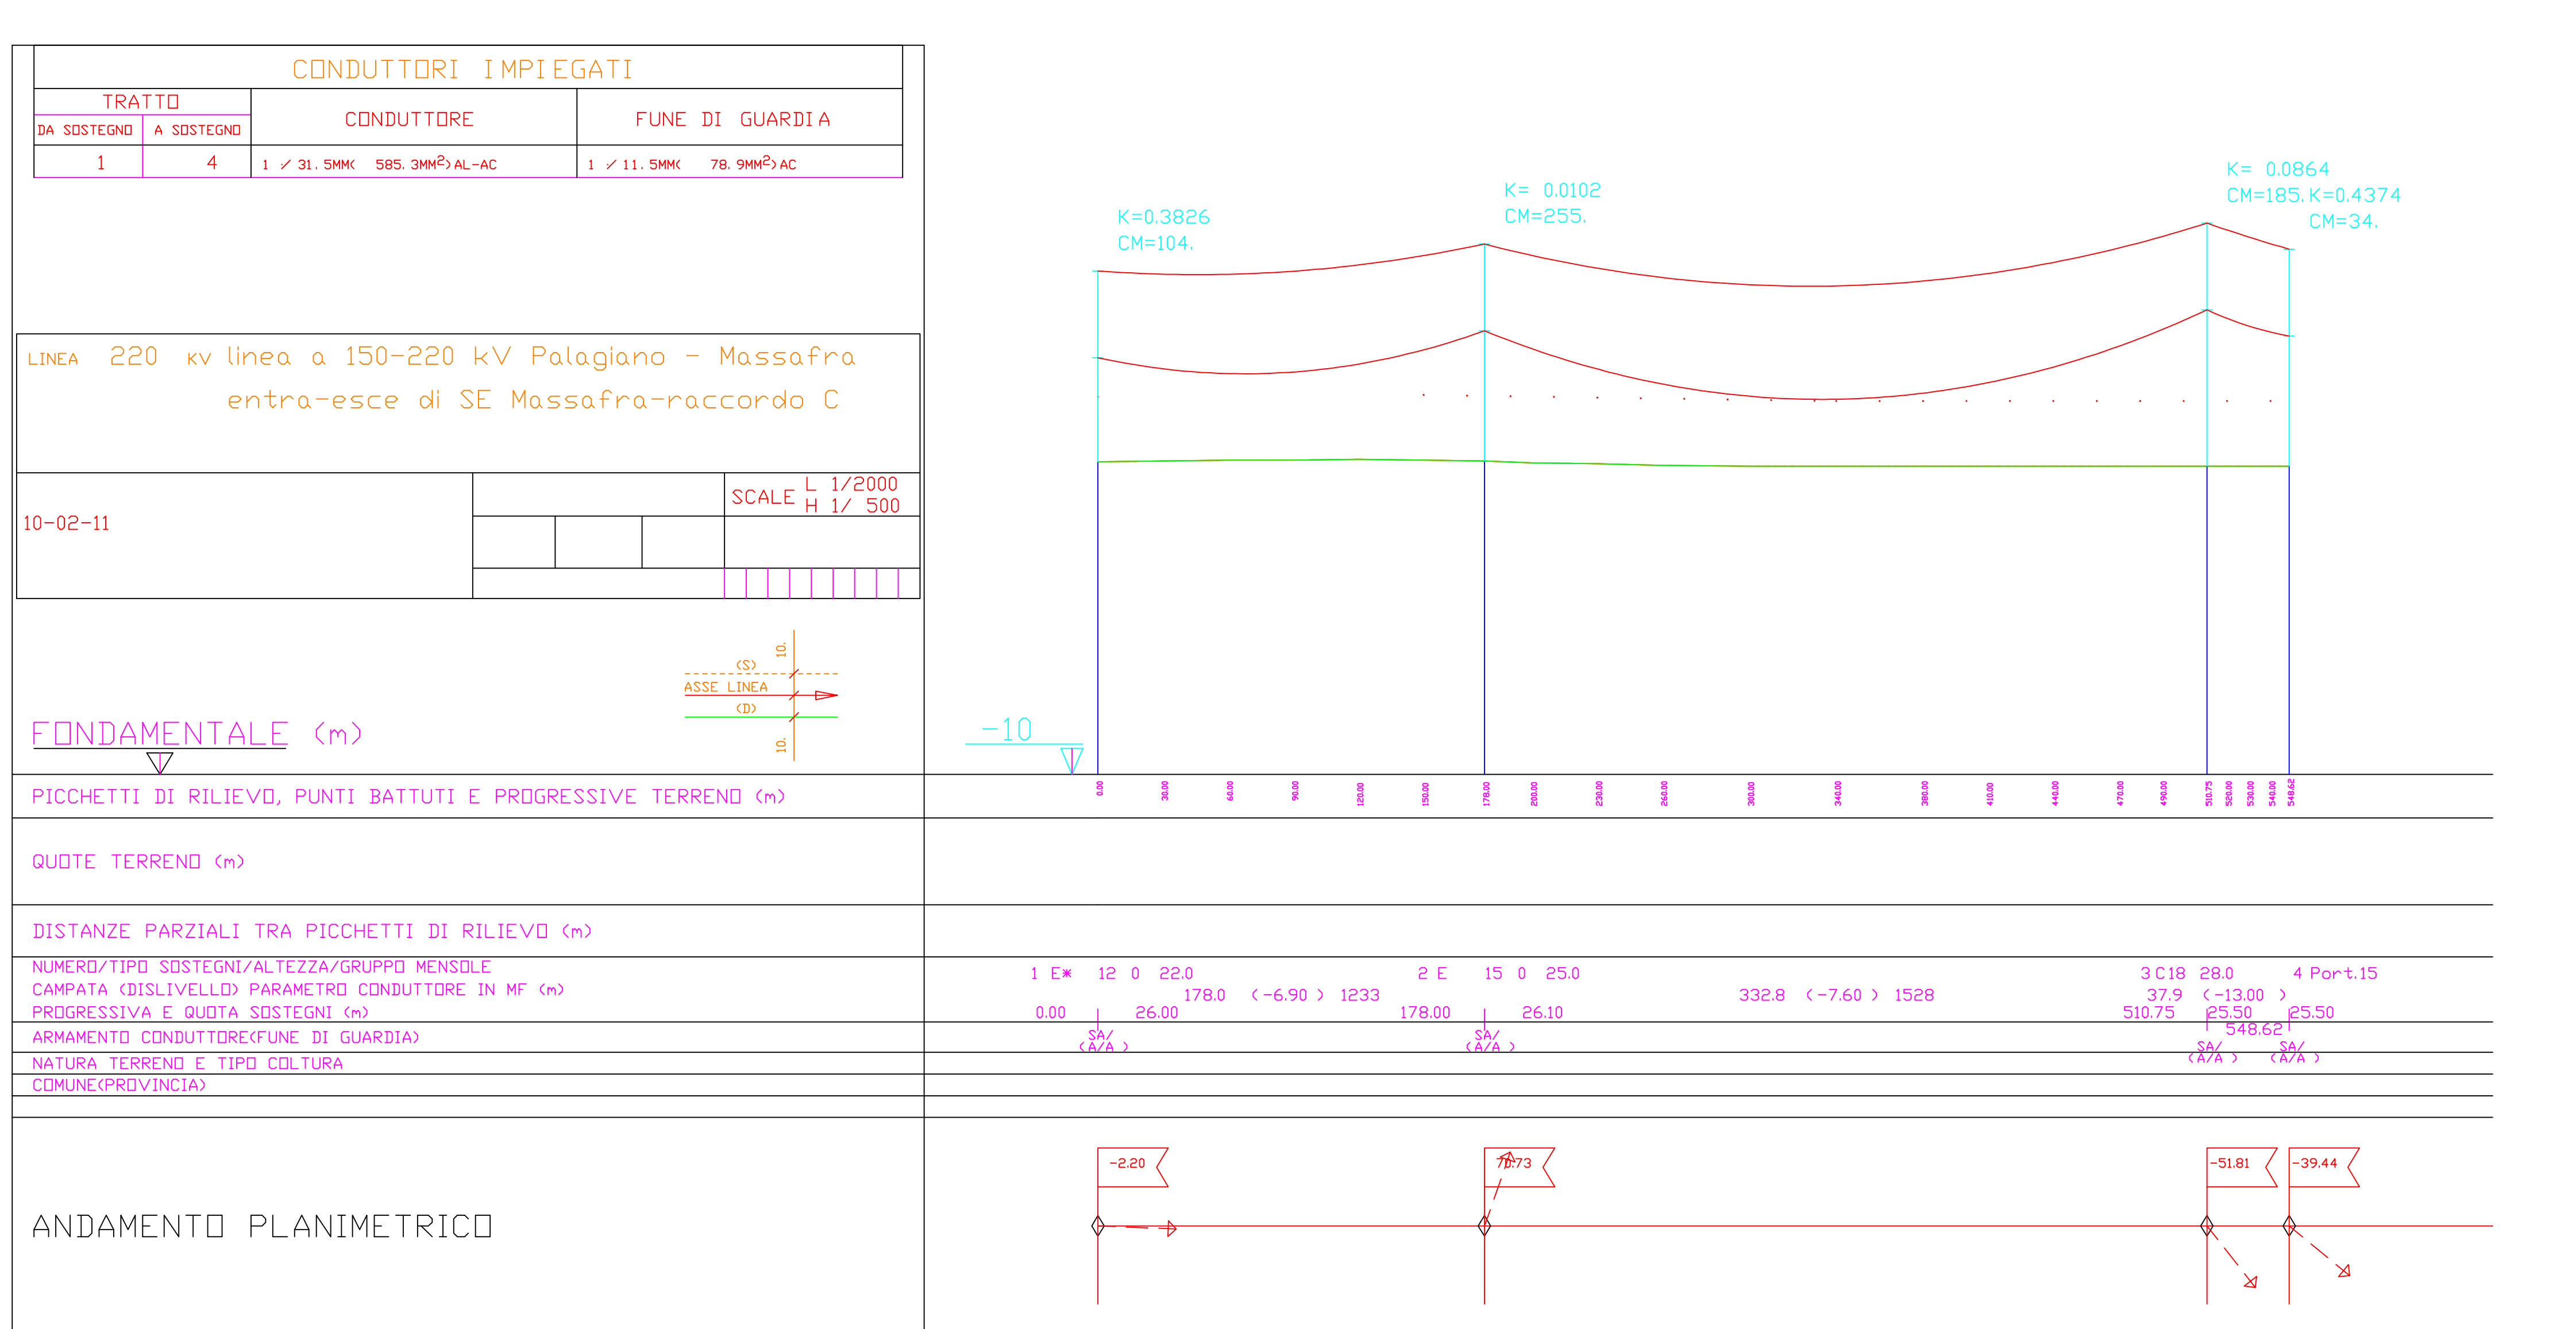

RACCORDO D

