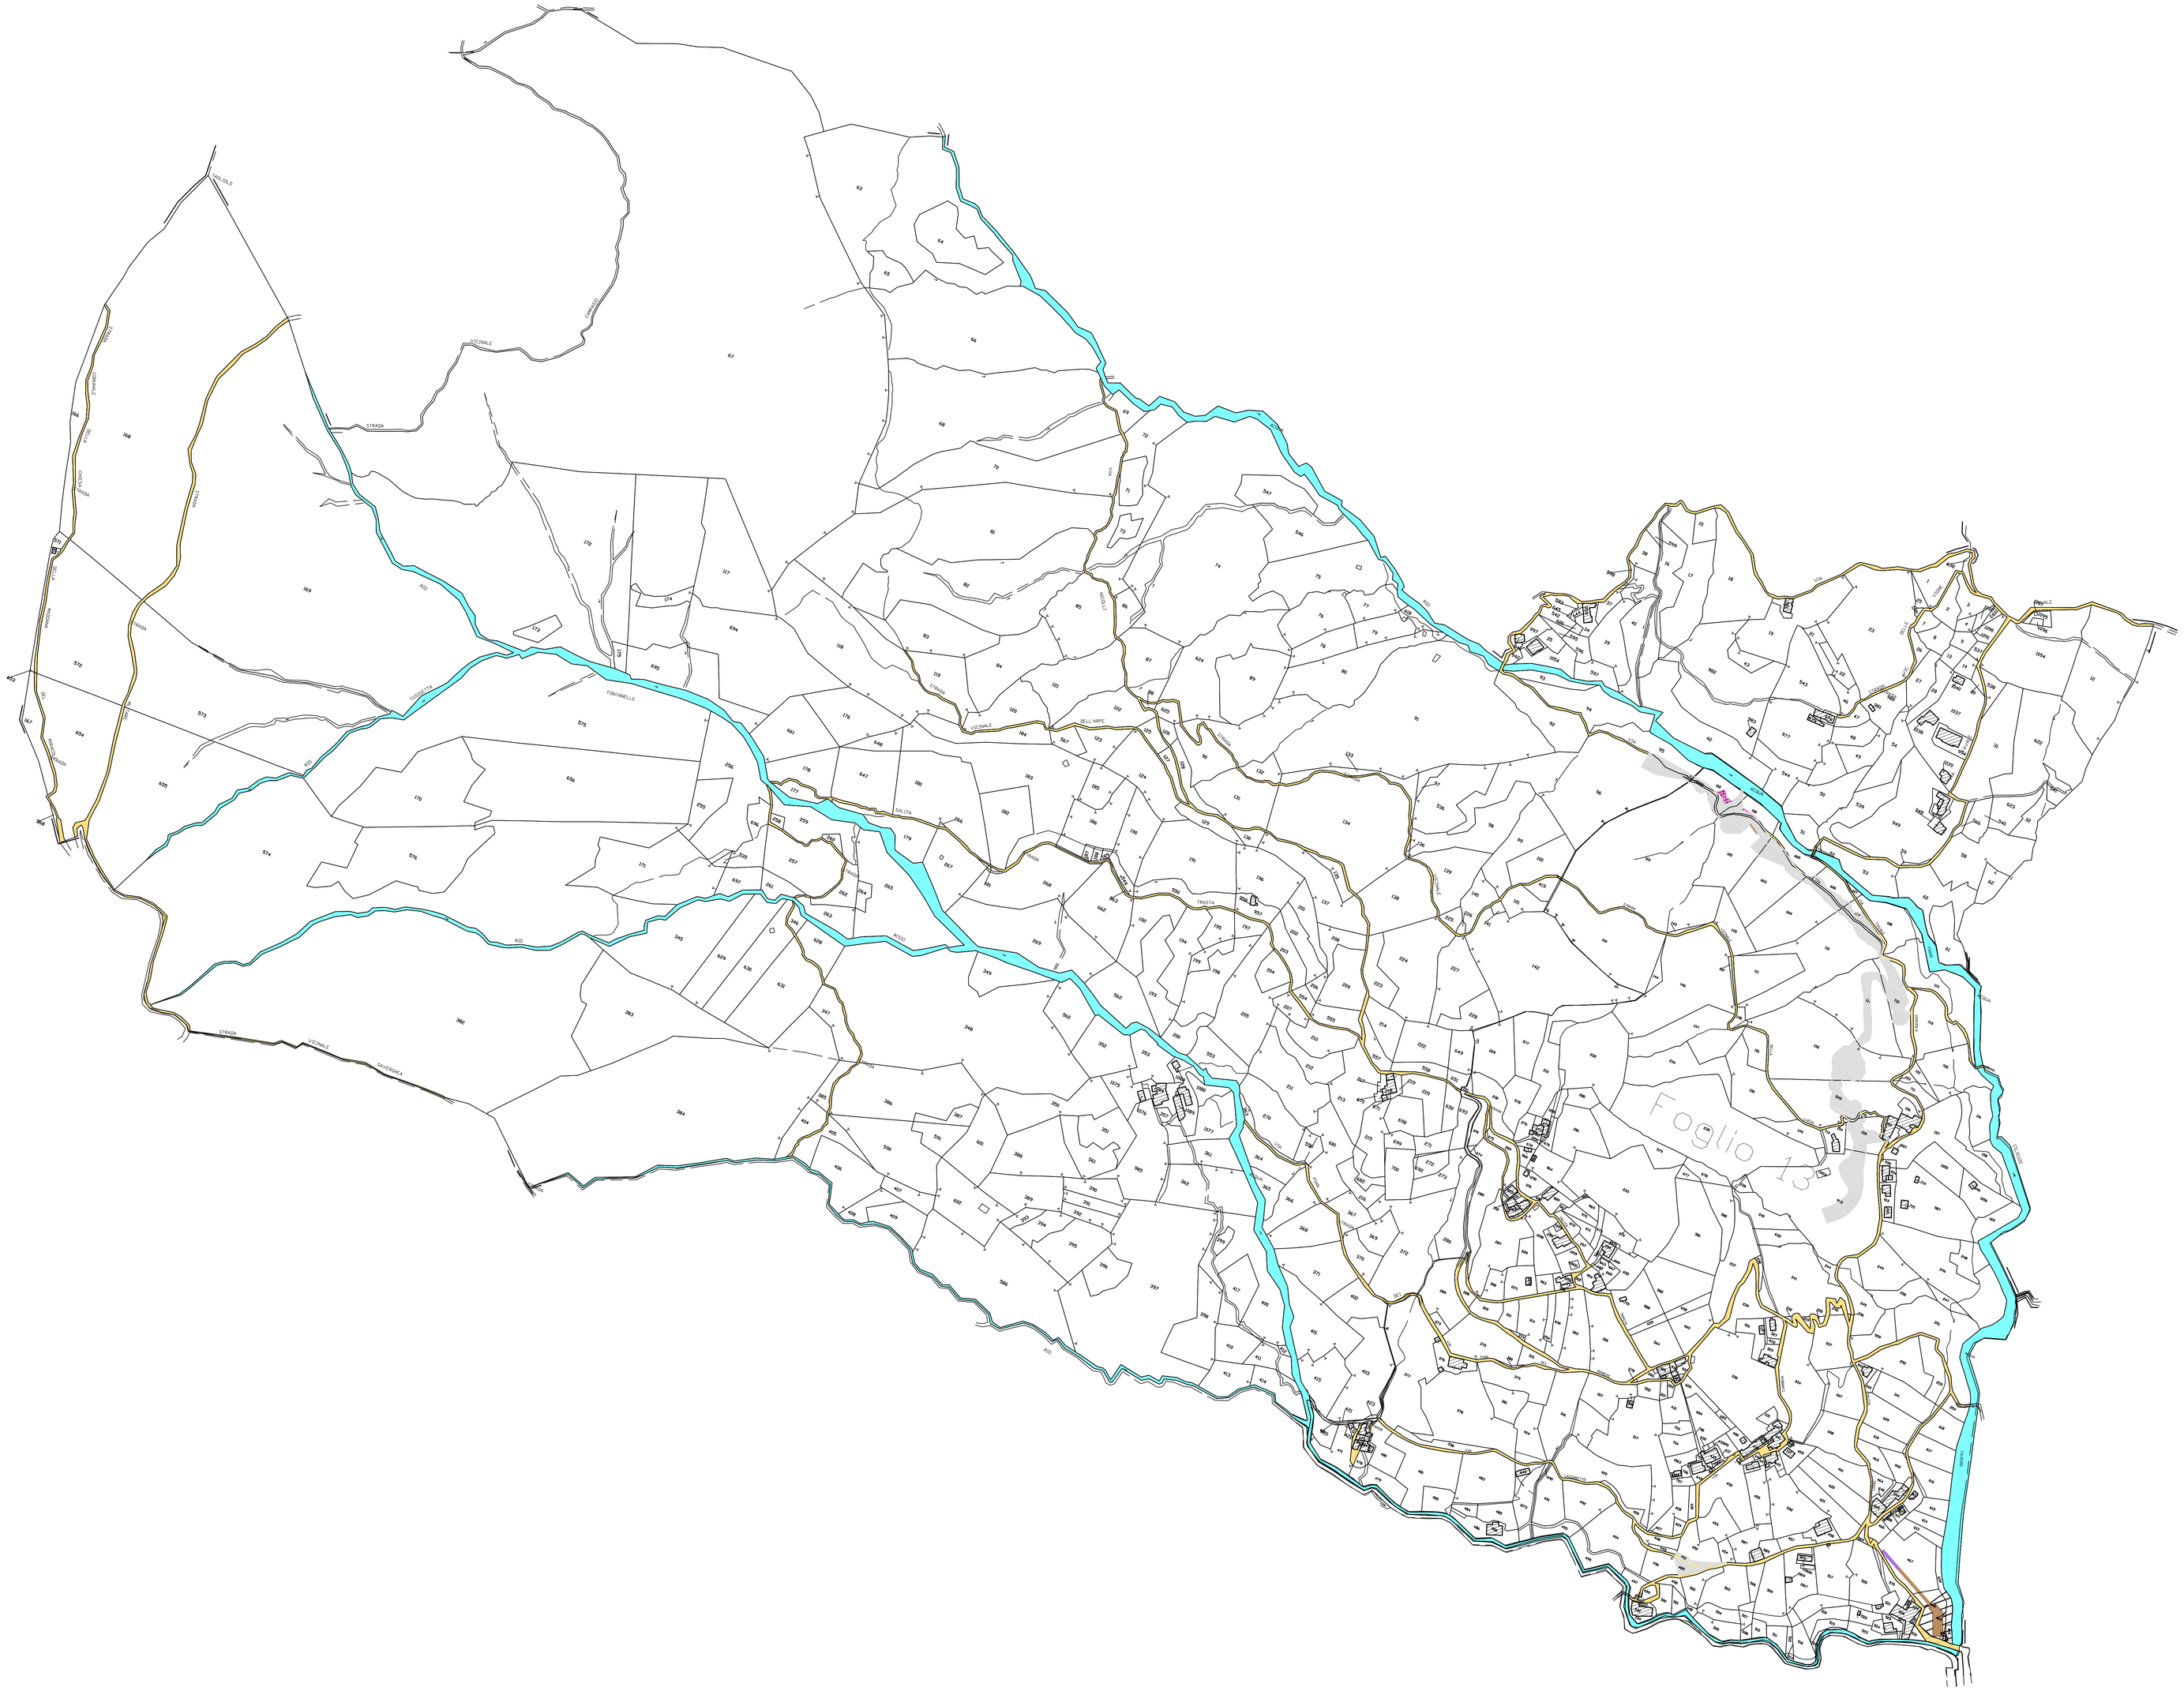

QUADRO D'UNIONE COMUNALE

Comune di: GENOVA	Provincia di: GENOVA

1:30.000

SIMBOLOGIA CATASTALE

Particella catastale	Viabilità interpoderale	Confine di Comune
Strada pubblica	Fossi e/o rii	
Acqua pubblica	Confine di Foglio catastale	

SIMBOLOGIA DI PIANO PARTICELLARE

GRUPPO	DESCRIZIONE
ESISTENTE	Attuale sede ferroviaria
	Strade pubbliche
	Corsi d'acqua
ESPROPRI	Nuova sede ferroviaria
	Aree da espropriarsi a favore del patrimonio RFI.
	Superfici che si espropriano per deviazioni di strade, pubblici servizi, corsi d'acqua e condotte idropotabili
	Superfici soggette ad interventi di riqualificazione ambientale
	Stralci che si presume possano essere acquisiti ai sensi dell'art. 16 comma 11 del D.P.R. 8 giugno 2001 n. 327
	Demolizioni di costruzioni situate al di fuori della fascia di esproprio, costituenti intralcio, ostacolo o pericolo per l'opera da realizzare
ALTRI TITOLI	Superfici che si assoggettano a servitù
	Aree da occuparsi in via provvisoria ai sensi dell'art. 49 del D.P.R. 8 giugno 2001 n. 327
	Aree dichiarate di Pubblica Utilità

COMMITTENTE: RFI Rete Ferroviaria Italiana – Gruppo Ferrovie dello Stato Italiane

ALTA SORVEGLIANZA: Italferr – Gruppo Ferrovie dello Stato Italiane

GENERAL CONTRACTOR: Consorzio Collegamenti Integrati Veloci

INFRASTRUTTURE FERROVIARIE STRATEGICHE DEFINITE DALLA LEGGE OBIETTIVO N.443/01

TRATTA A.V./A.C. TERZO VALICO DEI GIOVI
PROGETTO DEFINITIVO ADEGUAMENTI PROGETTUALI 2010

PIANO PARTICELLARE DI ESPROPRIO
COMUNE DI GENOVA (GE)
LINEA AV/AC LOCALITA' CAMPASSO
POZZI DI AERAZIONE E STRADE DI ACCESSO
PK 0+370, 2+100, 2+525.41(VOLTRI)-PK 1+800(VALICO)

GENERAL CONTRACTOR	ITALFERR S.p.A.	SCALA:
Consorzio Cociv – Project Manager – Direzione Tecnica – Data:		1:2000

COMMESSA	LOTTO	FASE	ENTE	TIPO DOC	OPERA/DISCIPLINA	PROGR.	REV.
A301	00	D	CV	BD	IN0000	001	E

PROGETTAZIONE

Rev.	Descrizione emissione	Redatto	Data	Verificato	Data	Progettista integratore	Data	IL PROGETTISTA
B00	EMISSIONE_EX_ART_4_D.LGS._190/02	COCIV	15/06/2085	COCIV	15/06/2085	COCIV	15/06/2085	
E00	ADEGUAMENTI_PROGETTUALI_2010	COCIV	16/03/2012	COCIV	20/03/2012	COCIV	23/03/2012	23/03/2012

n. Elab. | Nome File: A301-00-D-CV-ID-0000-00-00_E00 | CUP: F81H92000000008

SCALA DI PLOTTAGGIO 1 : 2