



PARTICOLARE PAVIMENTAZIONE
IN CONGLOMERATO BITUMINOSO
SCALA 1:10

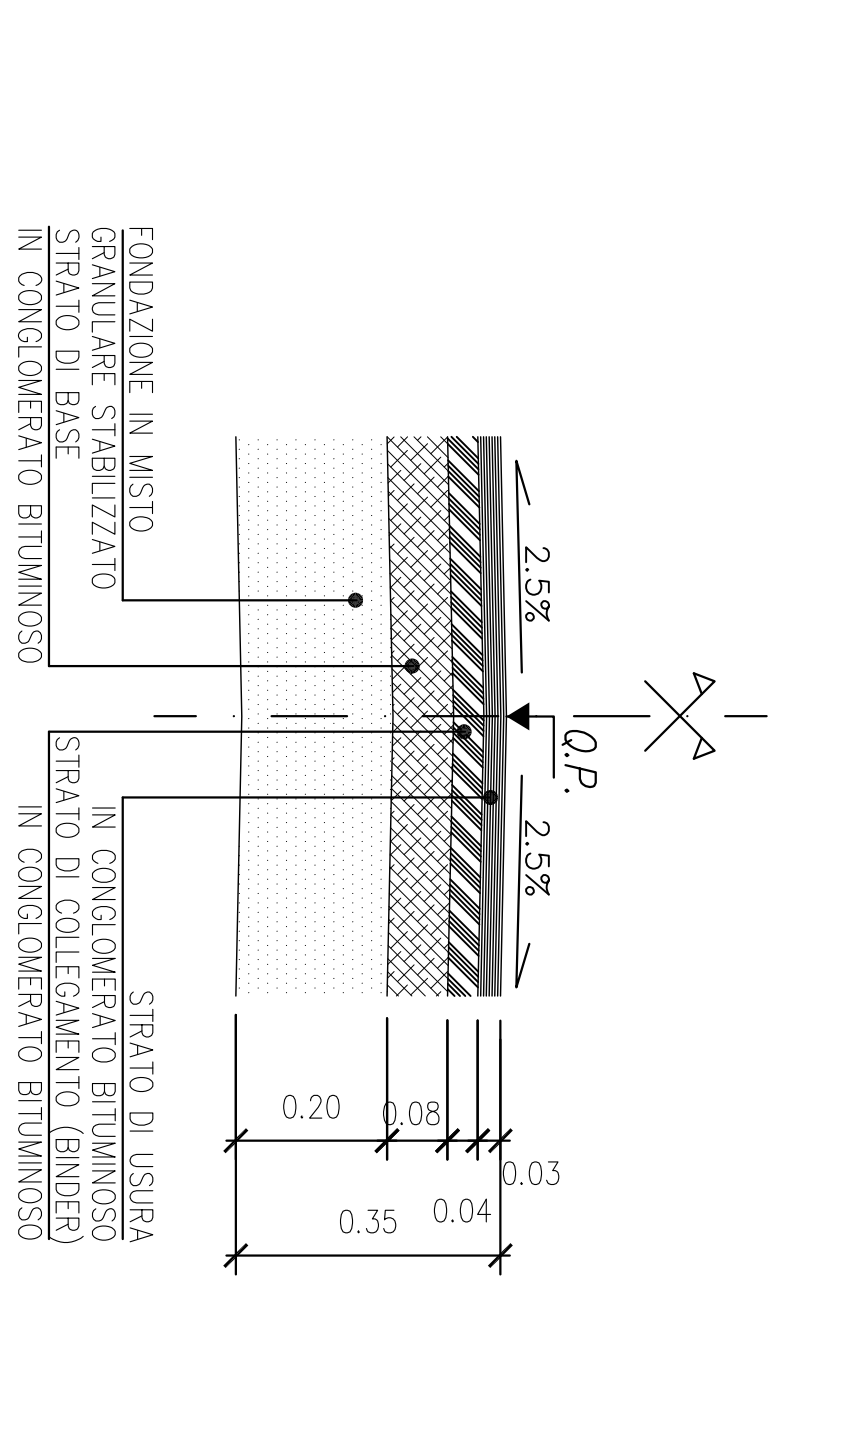

Area pavimentata 830 mq
Recezione piazzole 185 ml

COMITENTE:

ALTA SORREGGIANZA:

GENERAL CONTRACTOR:

GENERAL CONTRACTOR:

COCIV

CONSULENZA:

ITALFER

INFRASTRUTTURE FERROVIARIE STRATEGICHE DEFINITE DALLA LEGGE OBBIETTO N.443/01 TRATTA A.V./A.C. TERZO VALDO DEI GIOVI PROGETTO DEFINITIVO

Piazzale Tecnologiche
Piazzale Fabbricato RD - Torino
Planimetria di Progetto

GENERAL CONTRACTOR		ITALFER S.P.A.		SCALA	
COCIV				1:200	
