PARTICOLARI DIMA TRALICCIO

PARTICOLARE DIMA TRALICCIO 30 m

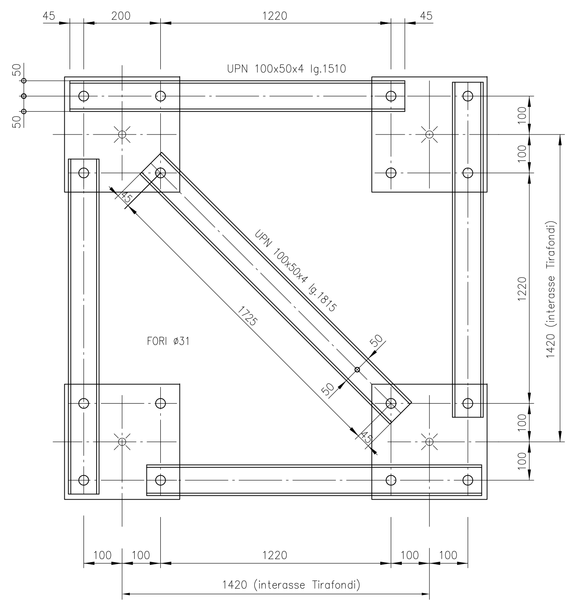

PARTICOLARE DIMA TRALICCIO < 20 m

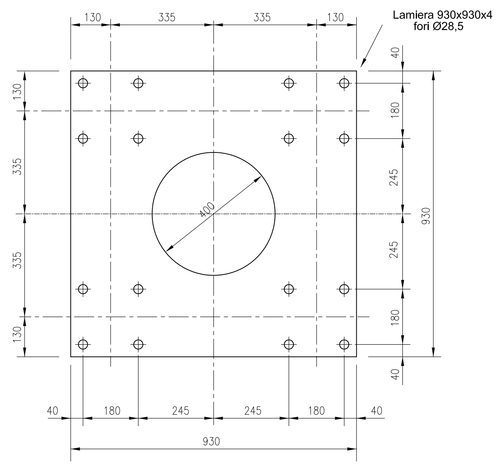

PARTICOLARI BASAMENTO TRALICCIO ANTENNE scala 1:25

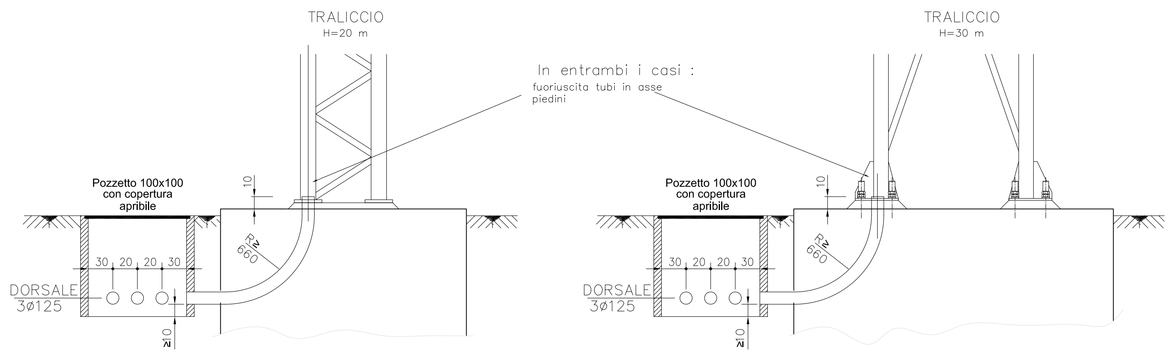

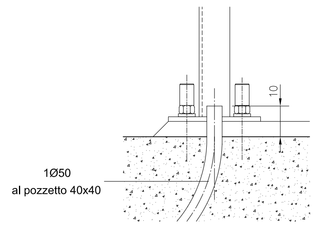

Partic. "X"
scala 1:10

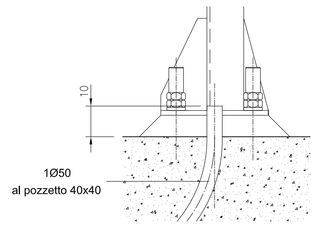

DISPOSIZIONE TRALICCIO ANTENNA IN AREA PPF scala 1:25

SOLUZIONE "A"

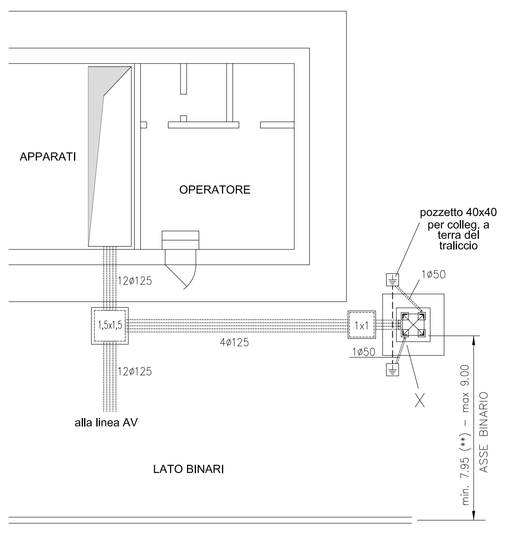

SOLUZIONE "B" (alternativa)

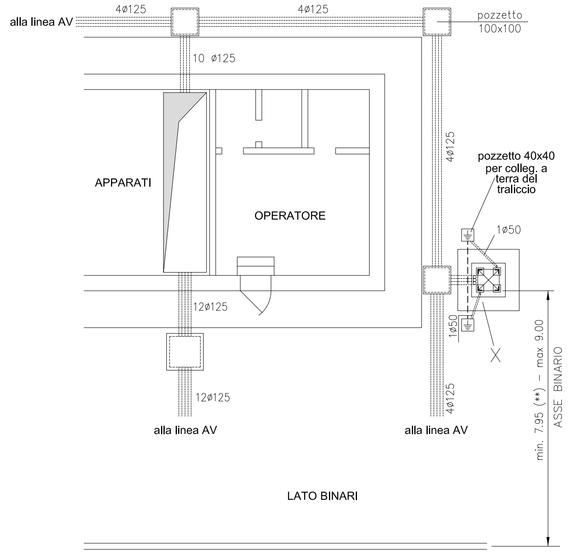

DETTAGLI PIANTANA E PIASTRE DI TERRA scala 1:25

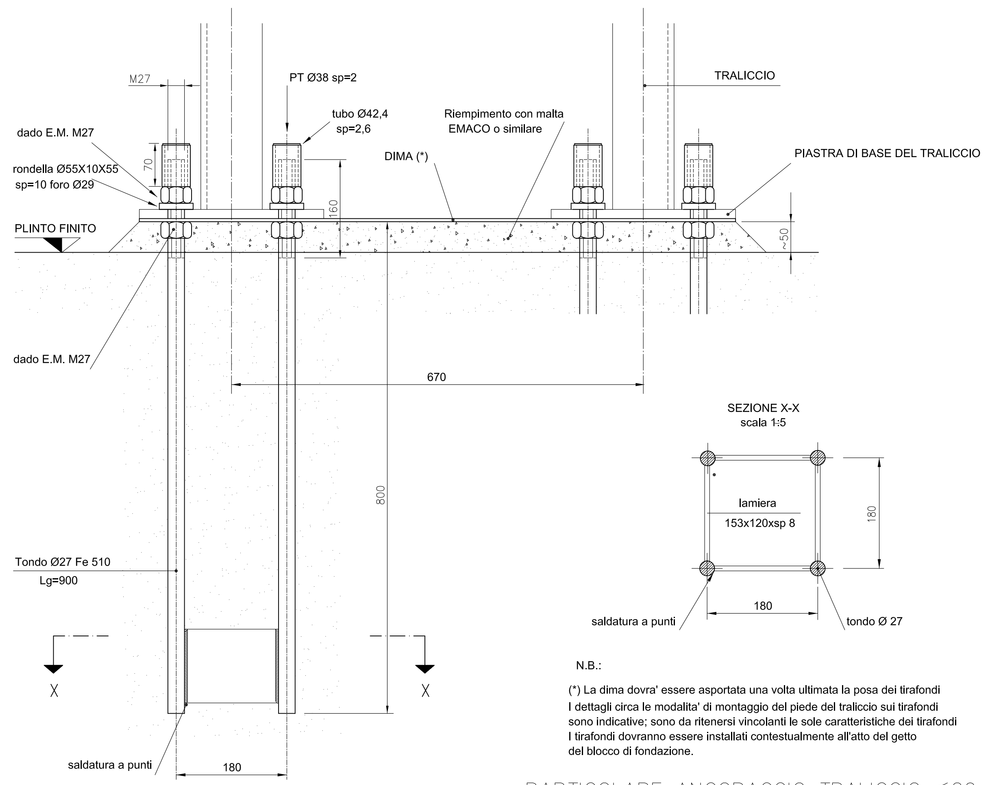

N.B.:

(*) La dima dovra' essere asportata una volta ultimata la posa dei tirafondi
I dettagli circa le modalita' di montaggio del piede del traliccio sui tirafondi
sono indicative; sono da ritenersi vincolanti le sole caratteristiche dei tirafondi
I tirafondi dovranno essere installati contestualmente all'atto del getto
del blocco di fondazione.

PARTICOLARE ANCORAGGIO TRALICCIO ≤20m

PARTICOLARI TRALICCIO H=30m

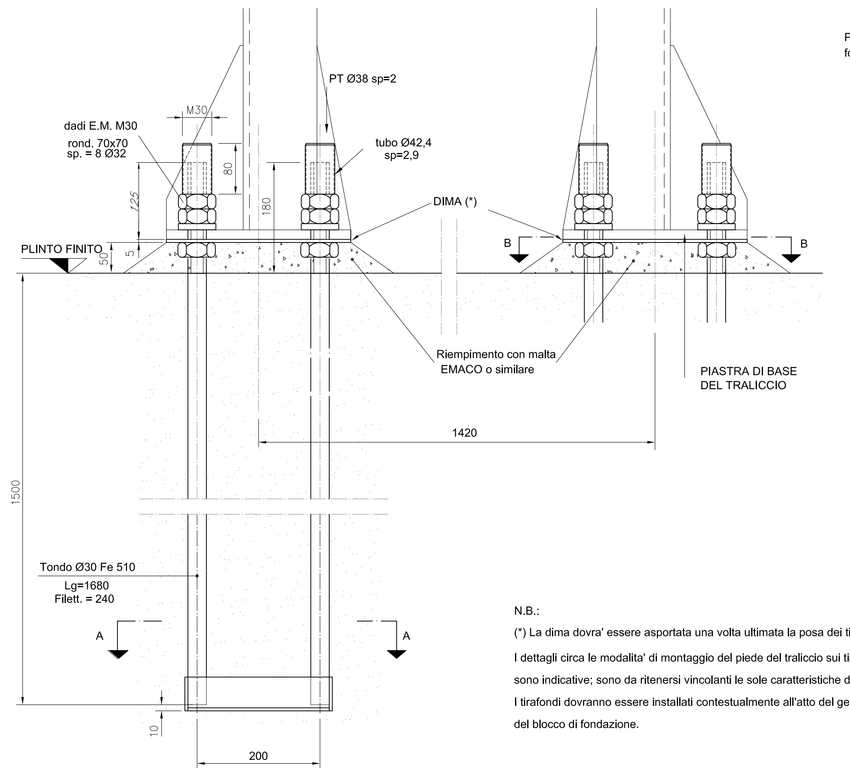

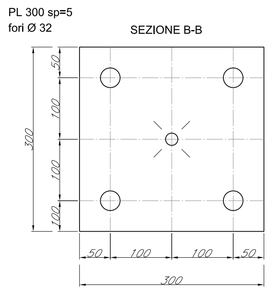

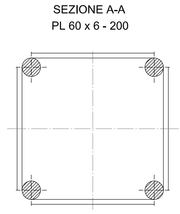

N.B.:

(*) La dima dovra' essere asportata una volta ultimata la posa dei tirafondi
I dettagli circa le modalita' di montaggio del piede del traliccio sui tirafondi
sono indicative; sono da ritenersi vincolanti le sole caratteristiche dei tirafondi
I tirafondi dovranno essere installati contestualmente all'atto del getto
del blocco di fondazione.

PARTICOLARE ANCORAGGIO TRALICCIO 30m

COMMITTENTE:

RFI RETE FERROVIARIA ITALIANA
GRUPPO FERROVIE DELLO STATO ITALIANE

ALTA SORVEGLIANZA:

ITALFERR
GRUPPO FERROVIE DELLO STATO ITALIANE

GENERAL CONTRACTOR:

Consorzio Collegamenti Integrati Veloci

INFRASTRUTTURE FERROVIARIE STRATEGICHE DEFINITE DALLA LEGGE OBIETTIVO N.443/01

TRATTA A.V./A.C. TERZO VALICO DEI GIOVI
PROGETTO DEFINITIVO

SOSTEGNO ANTENNE

BTS – Piazzola per shelter e fondazione sostegno antenne

Particolari ancoraggio antenne

GENERAL CONTRACTOR	ITALFERR S.p.A.	SCALA:
Consorzio Cociv Project Manager 26/03/2012		1:100

COMMESSA	LOTTO	FASE	ENTE	TIPO DOC.	OPERA/DISCIPLINA	PROGR.	REV.
A301	00	D	CV	BA	IN990X	002	E

PROGETTAZIONE

Rev.	Descrizione emissione	Redatto	Data	Verificato	Data	Progettista Integratore	Data	IL PROGETTISTA
E00	ADEGUAMENTO SICUREZZA IN GALLERIA	Ing. Ponzan	16/03/2012	Ing. F. Colla	20/03/2012	Ing. E. Pagani	23/03/2012	

n. Elab. 6

Nome File: A301-00-D-CV-BA-IN99-0X-002_E00

CUP: F81H92000000008