

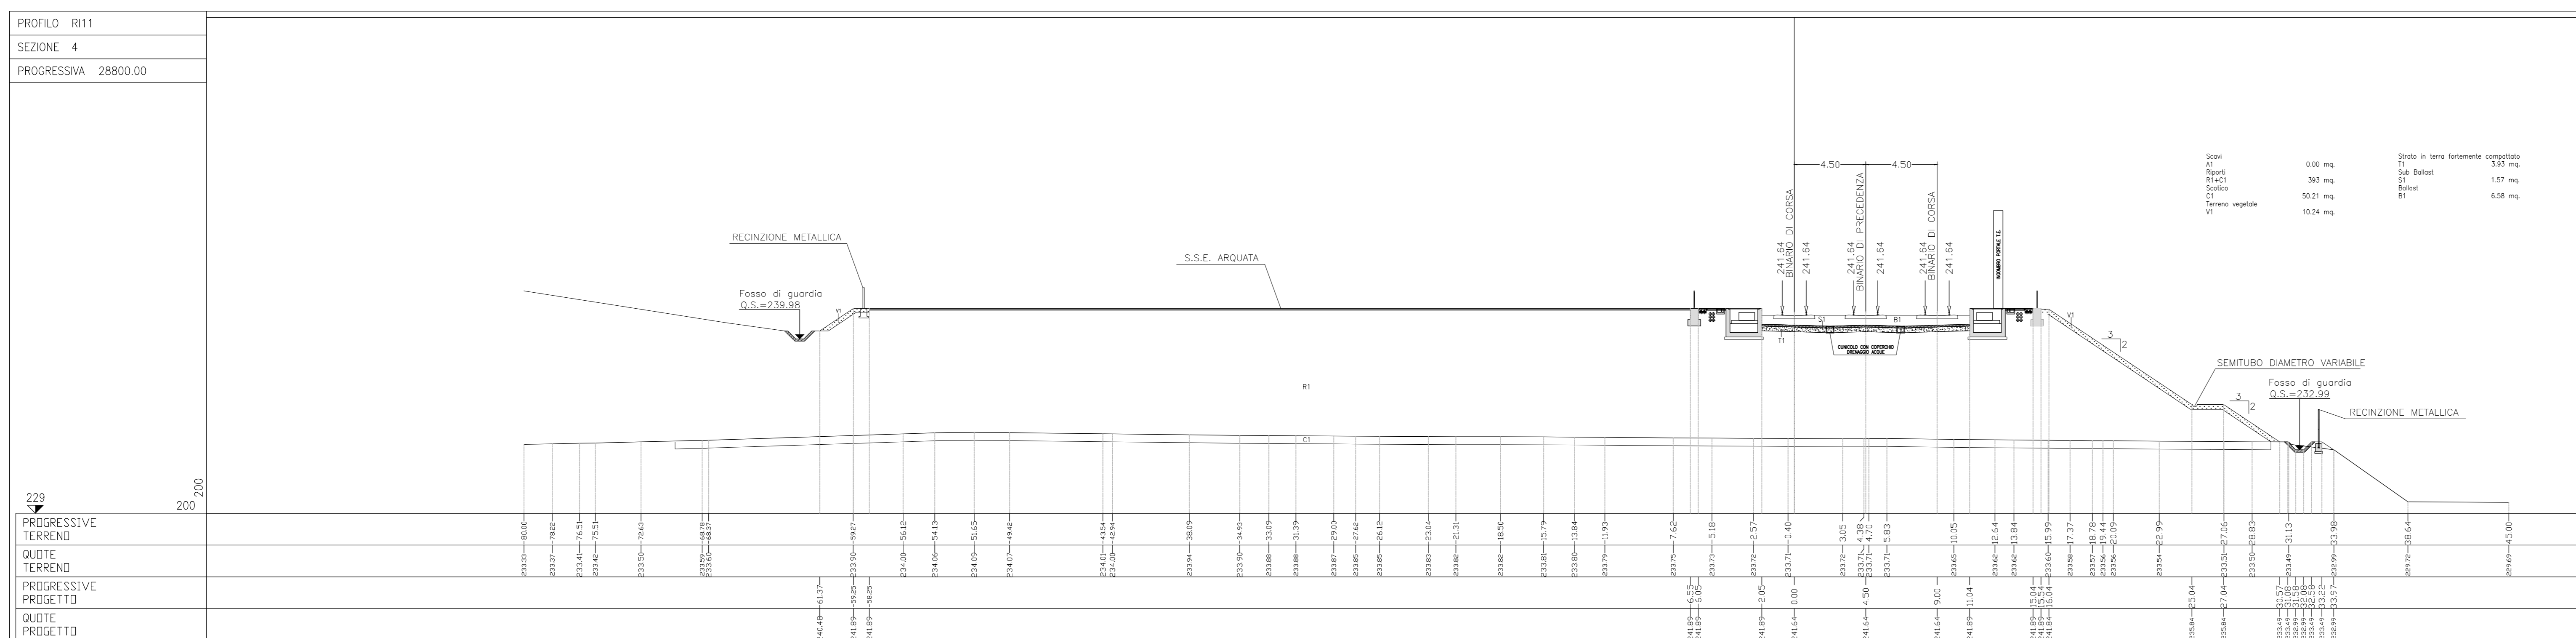
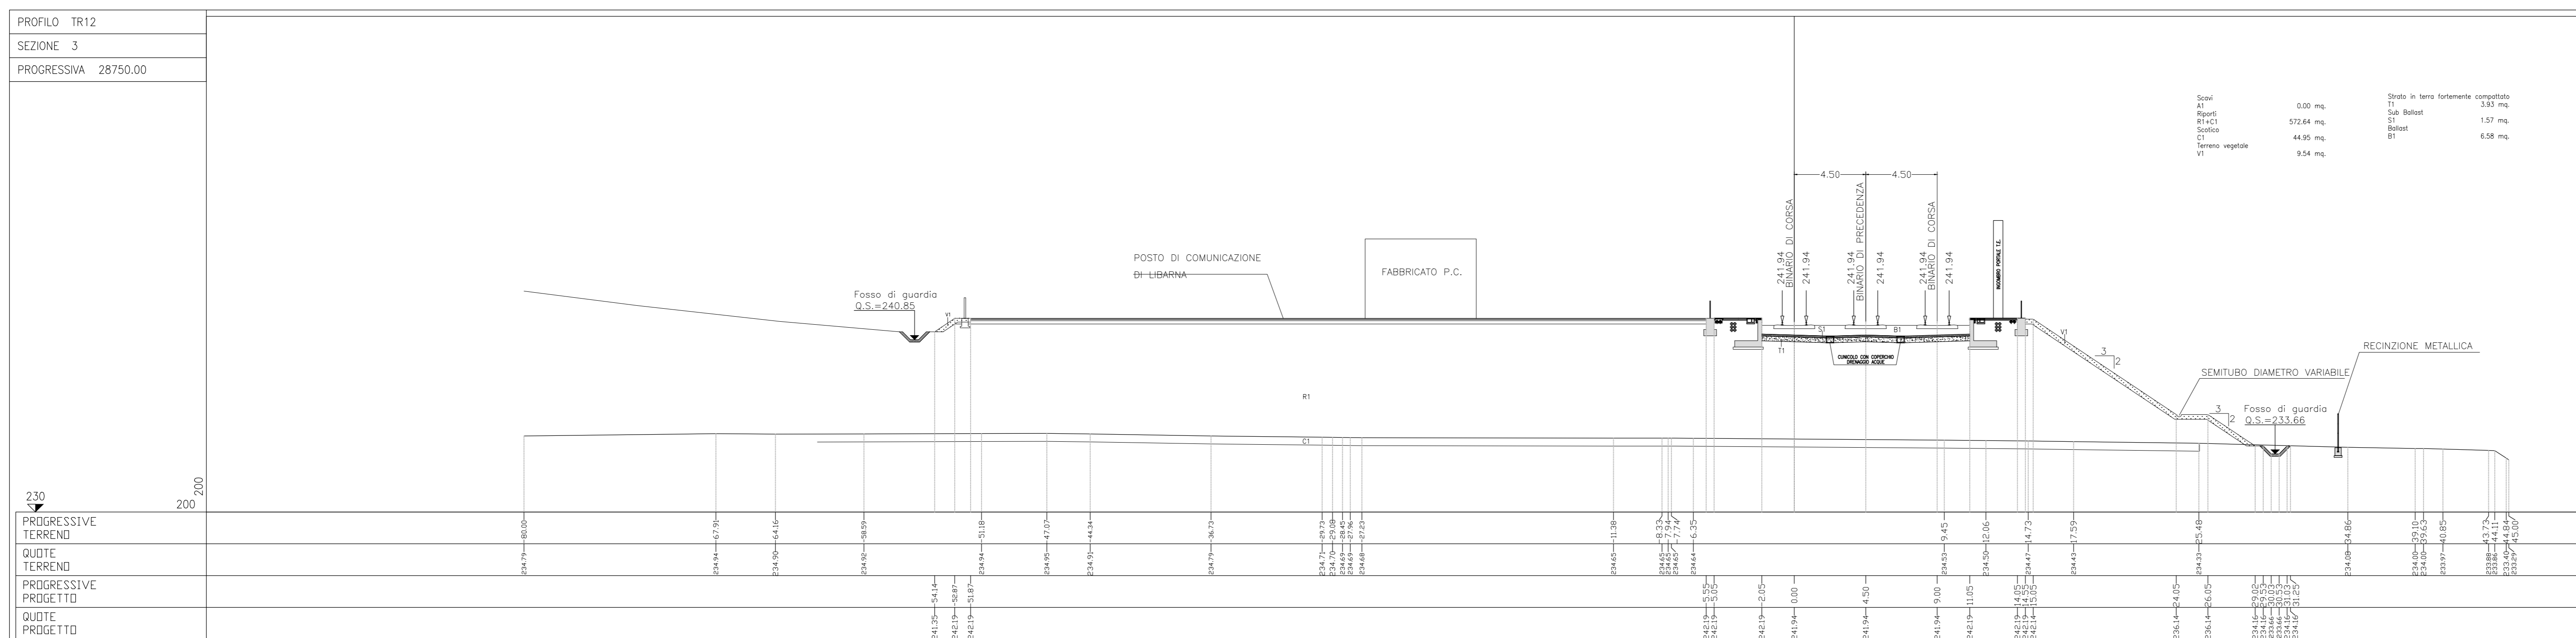
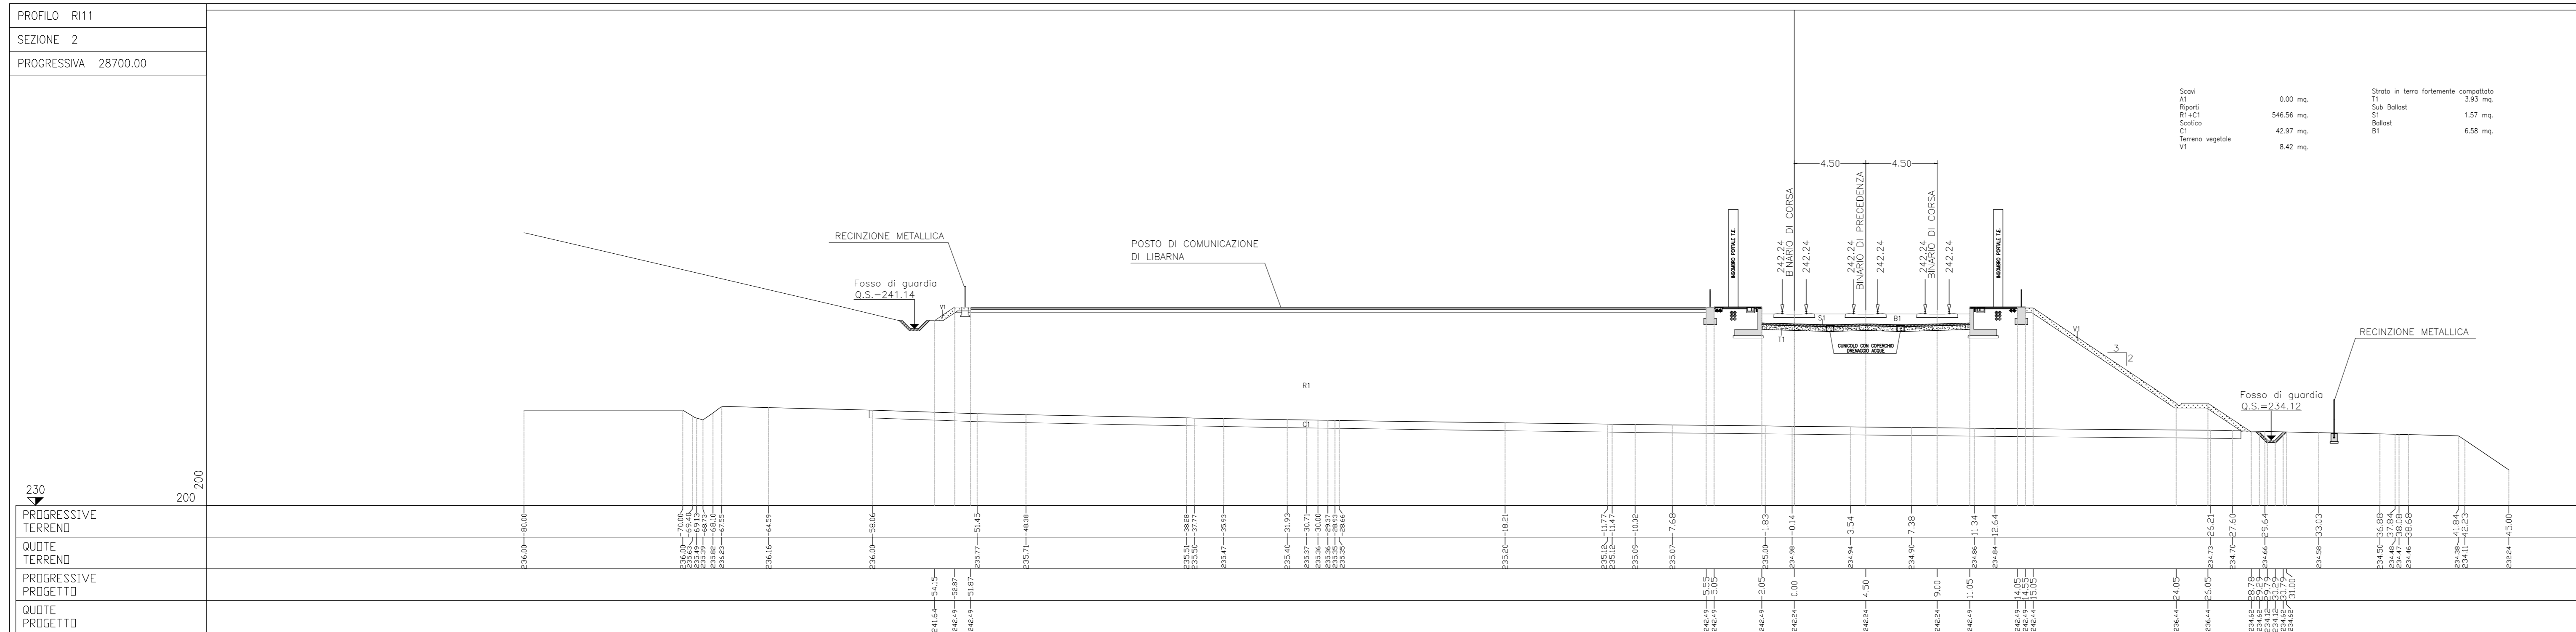


SEZIONI TRASVERSALI_FERMATA LIBARNA -R111-
da Sezione 1 a Sezione 4
scala 1:200

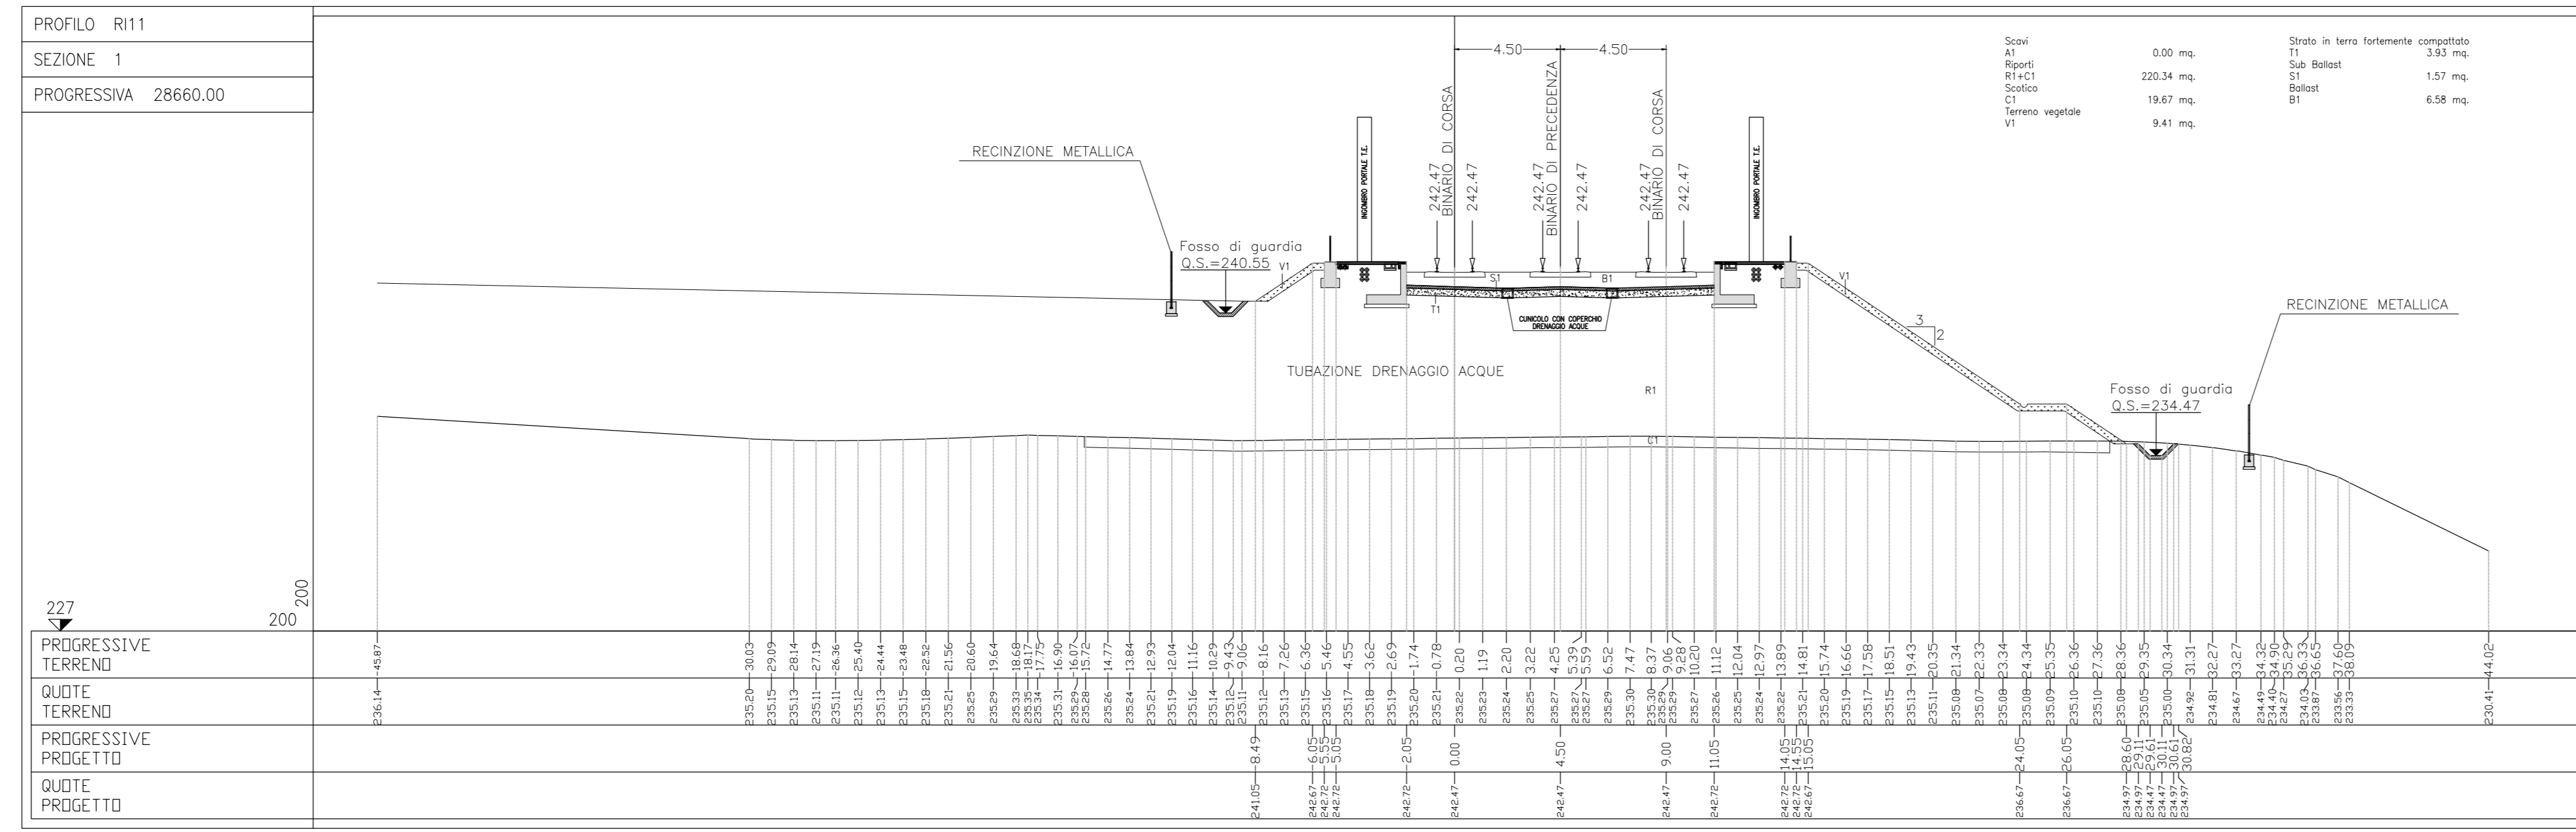

NOTE:
AL DI SOTTO DELLO SCOTICO PREVEDERE BONIFICA DI 50 CM

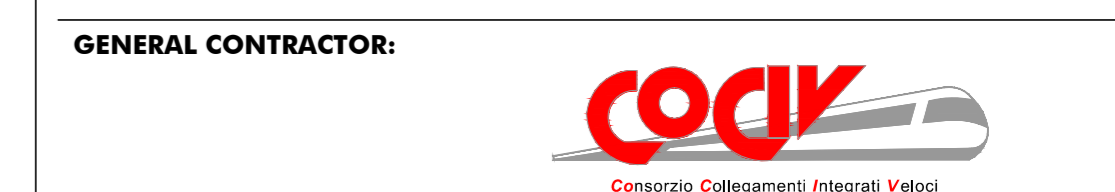

INFRASTRUTTURE FERROVIARIE STRATEGICHE DEFINITE DALLA LEGGE OBBIETTIVO N.443/01
TRATTA A.V./A.C. TERZO VALICO DEI GIOVI
PROGETTO DEFINITIVO
Rilevato di linea da Pk 28+668 a Pk 29+024
Sezioni trasversali
Da 1-4

GENERAL CONTRACTOR		ITALFERR S.p.A.		SCALA:	1:200			
CONMESSA		COCIV						
DATA	20/03/2012	LOTTO	00	FASE	D			
CONVENZIONE	A301	BLT	CIV	TIPO DOC.	W9			
OPERA/DESCRIZIONE	R11101X	PROGR	001	REV.	E			
Rev.	Descrizione emissione	Stato	Data	Verificato	Data	Progettista	Data	PROGETTISTA
000	EMMISSIONE EX ART.4 D.Lgs 116/02	SIVS	15/04/05	OC	15/04/05	RM	15/04/05	
001	Adeguamento scotico in galleria	Ing.A. Rivelli	14/03/2012	Ing.F. Collo	20/03/2012	Ing.F. Piperno	20/03/2012	