




PIANTA  
SCALA 1:50

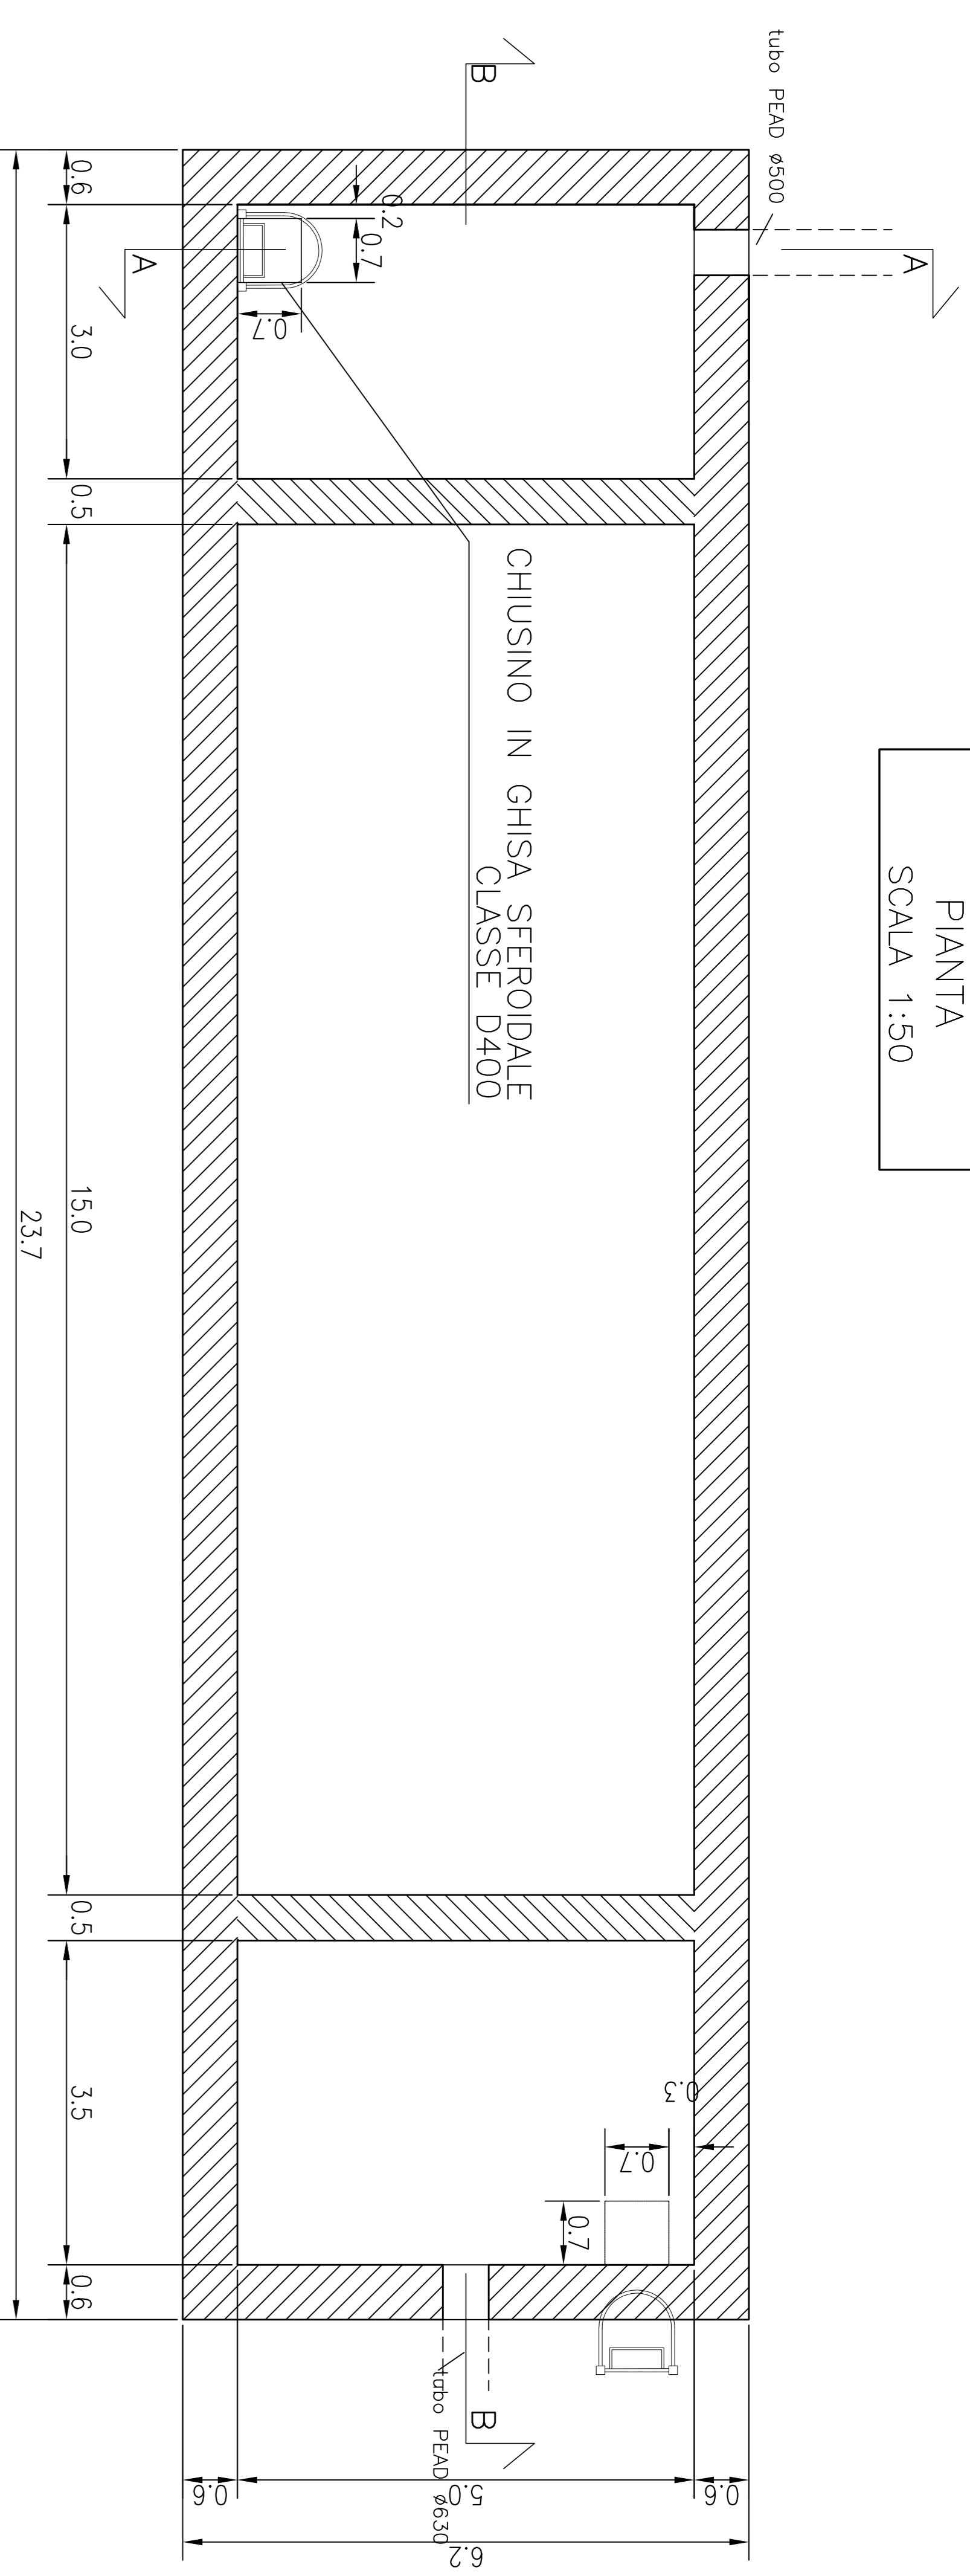



SEZIONE B-B  
SCALA 1:50

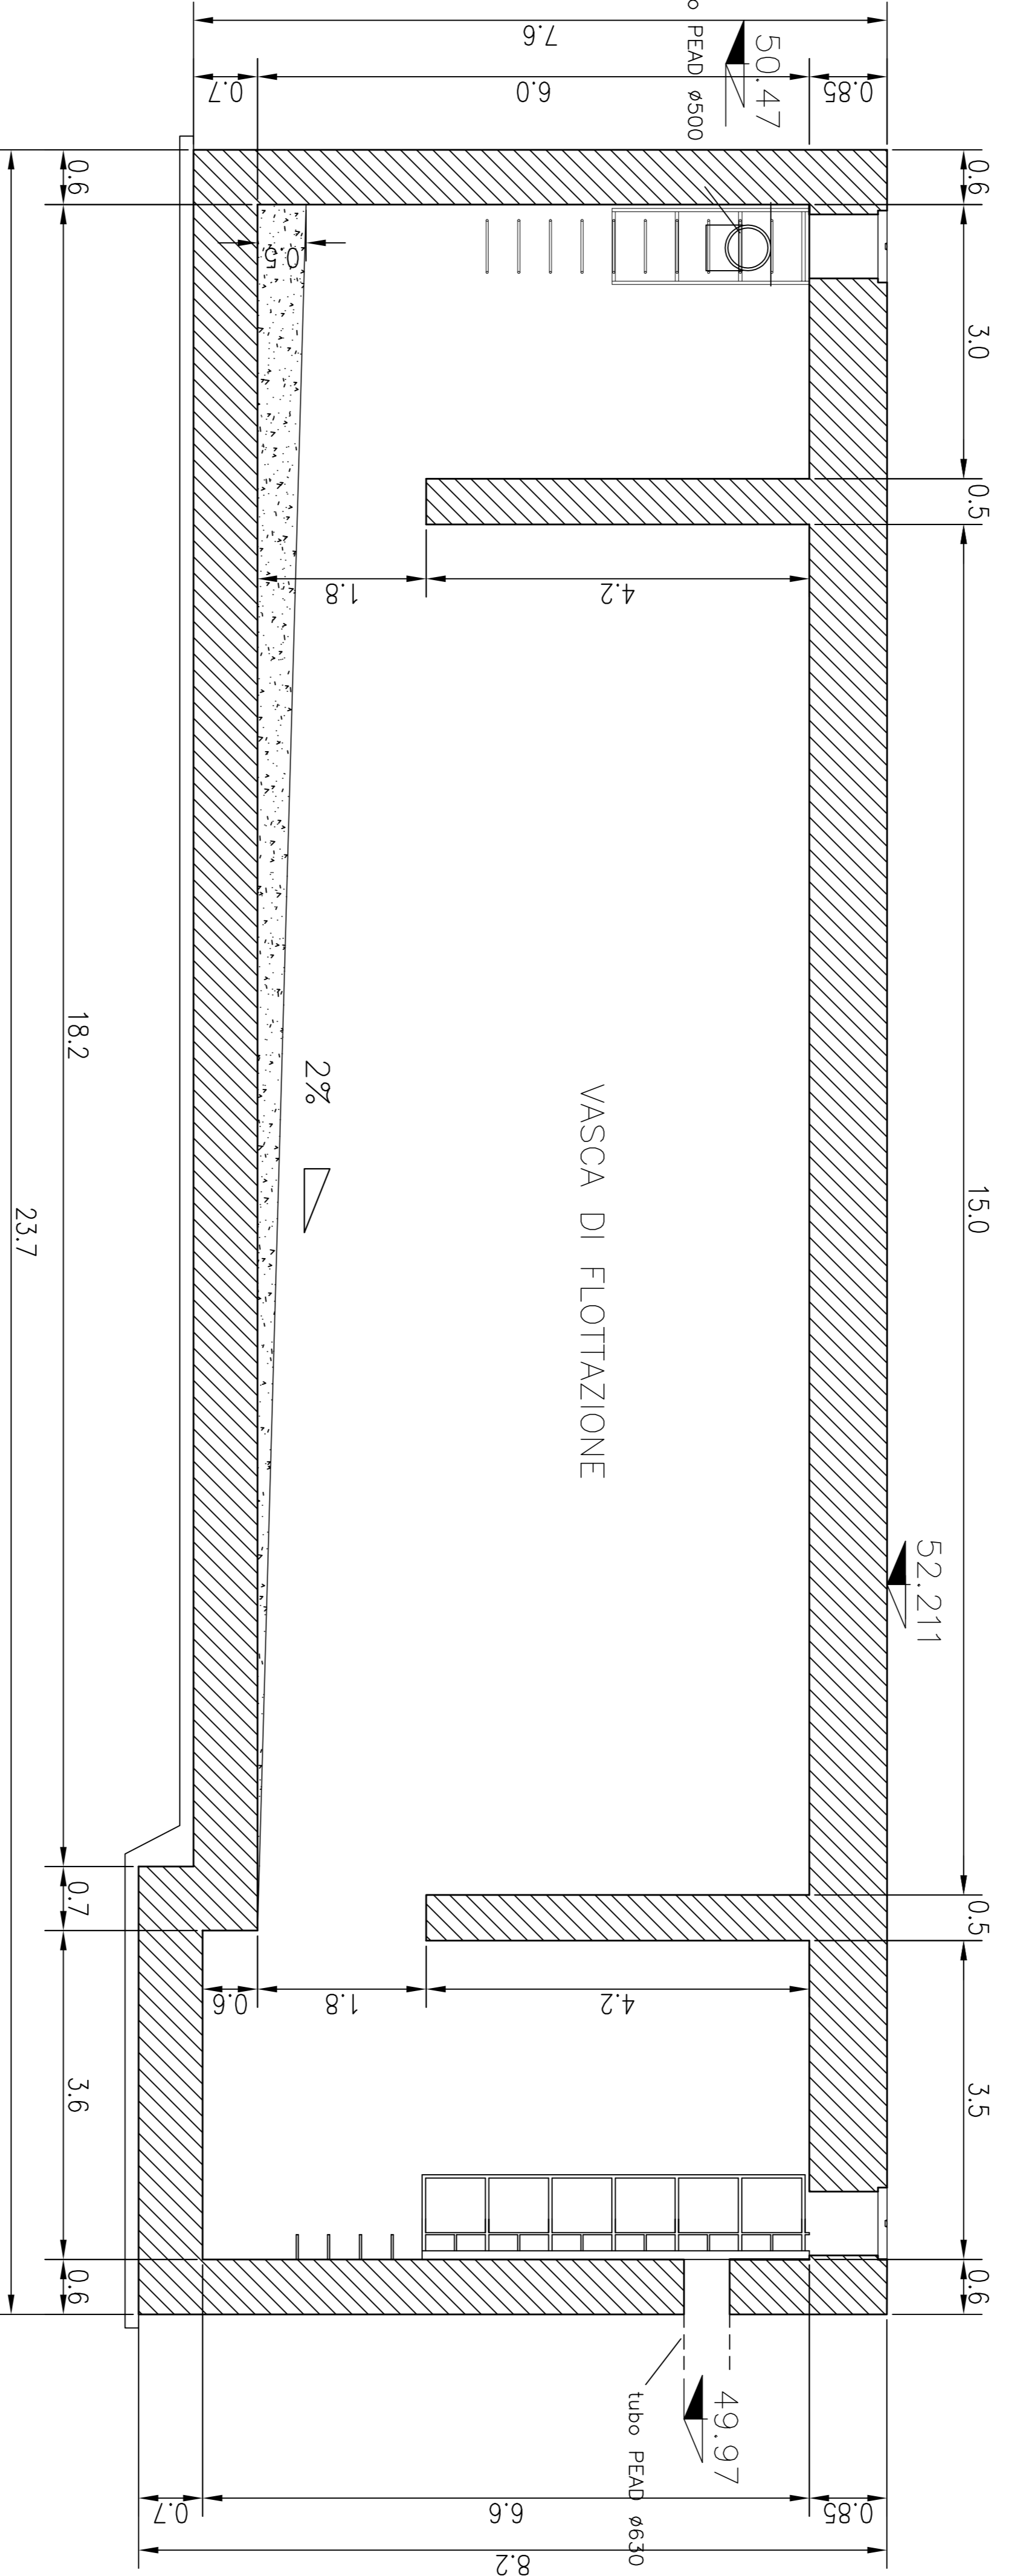

SEZIONE A-A  
SCALA 1:200

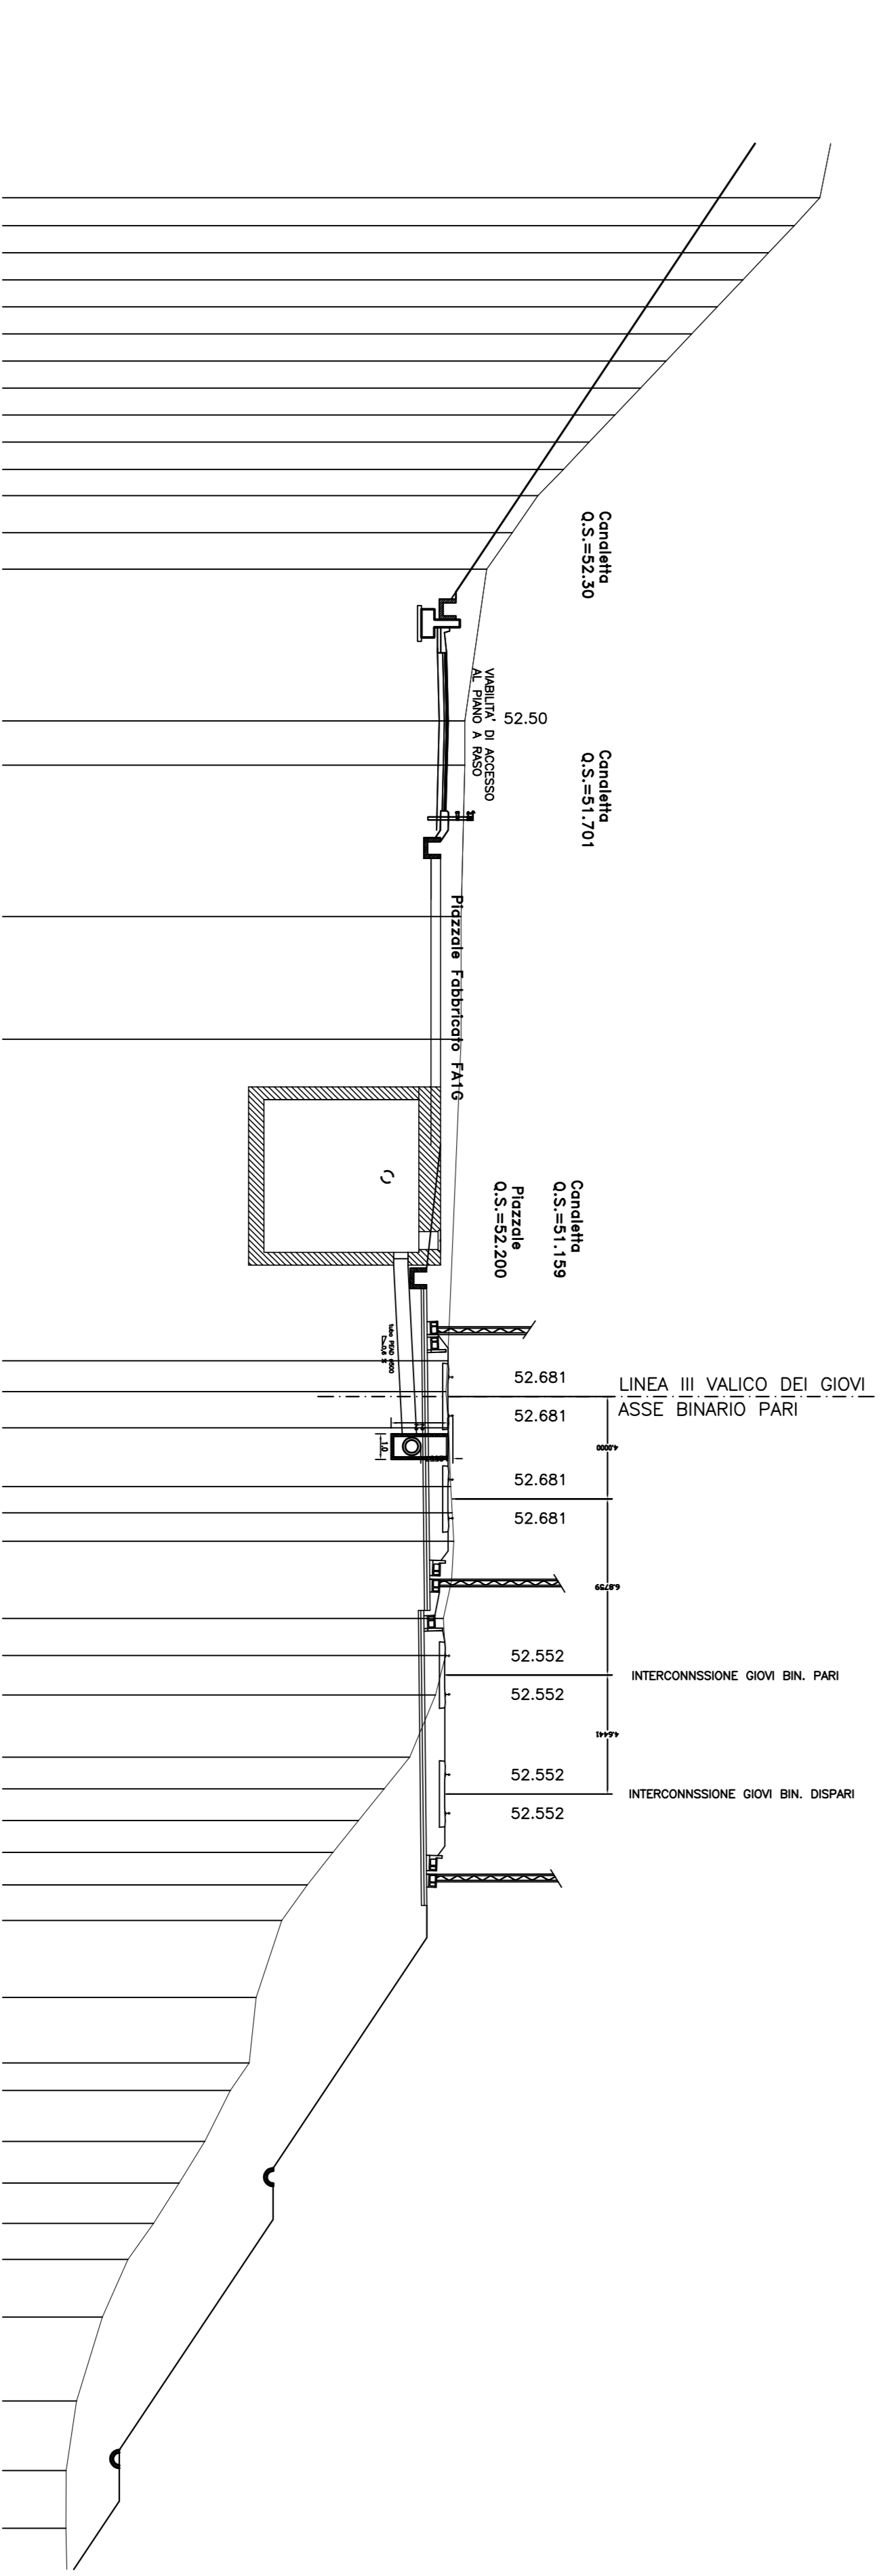


SEZIONI DI SCAVO

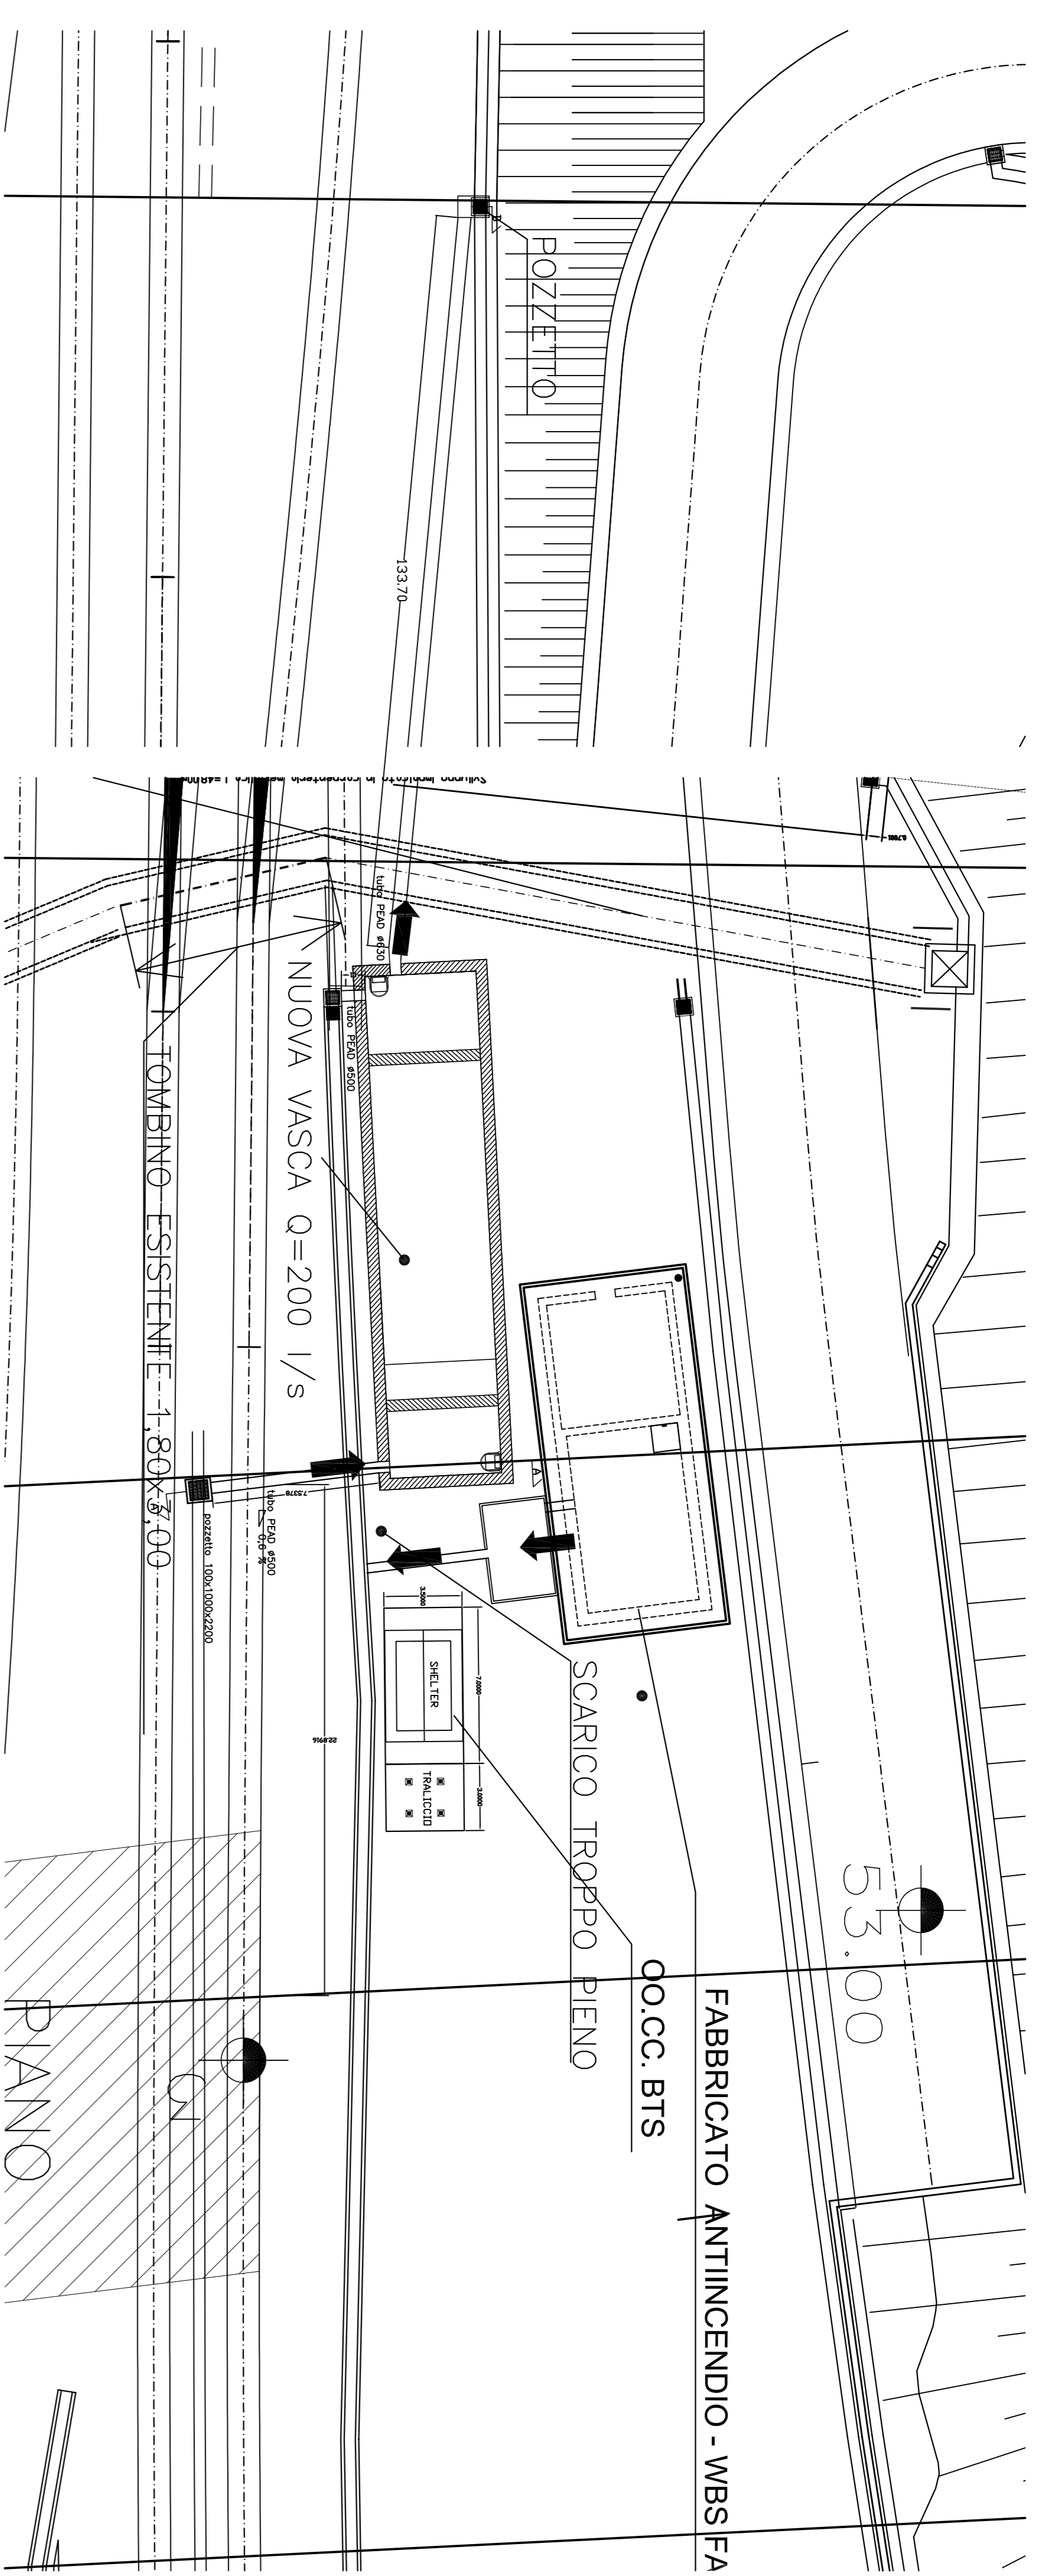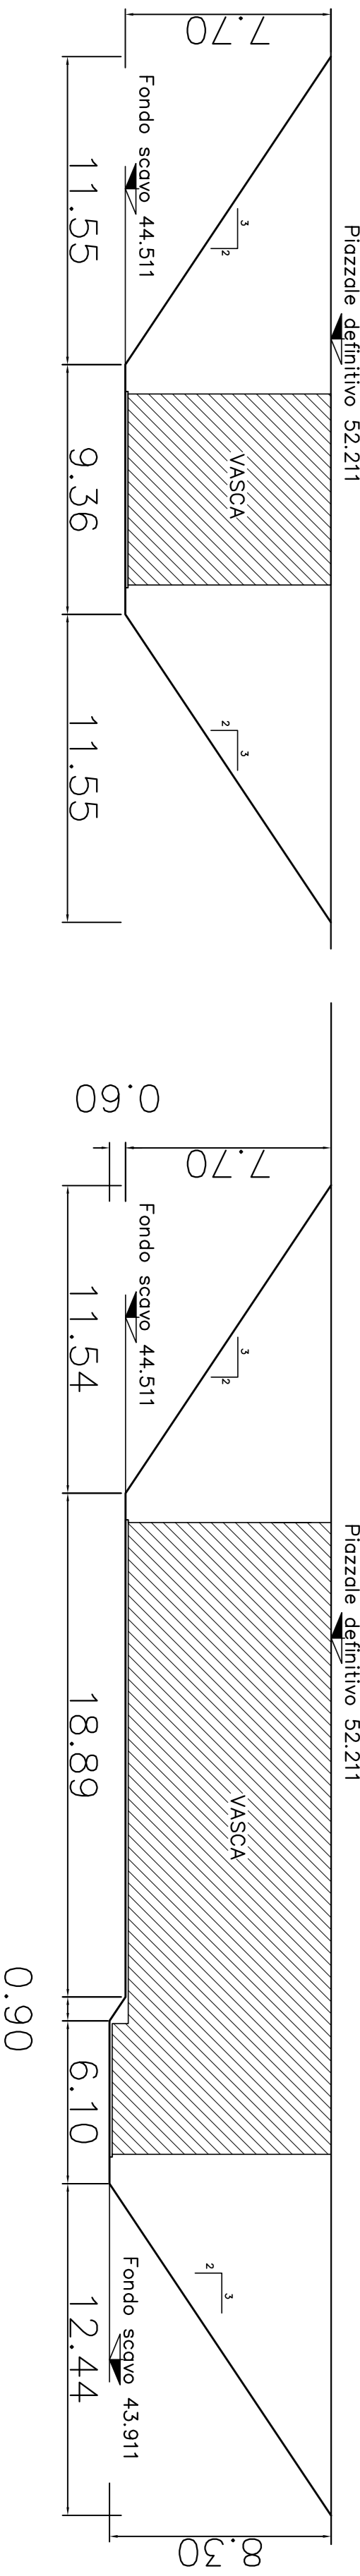


KEY MAP

SEZIONE A-A  
SCALA 1:50

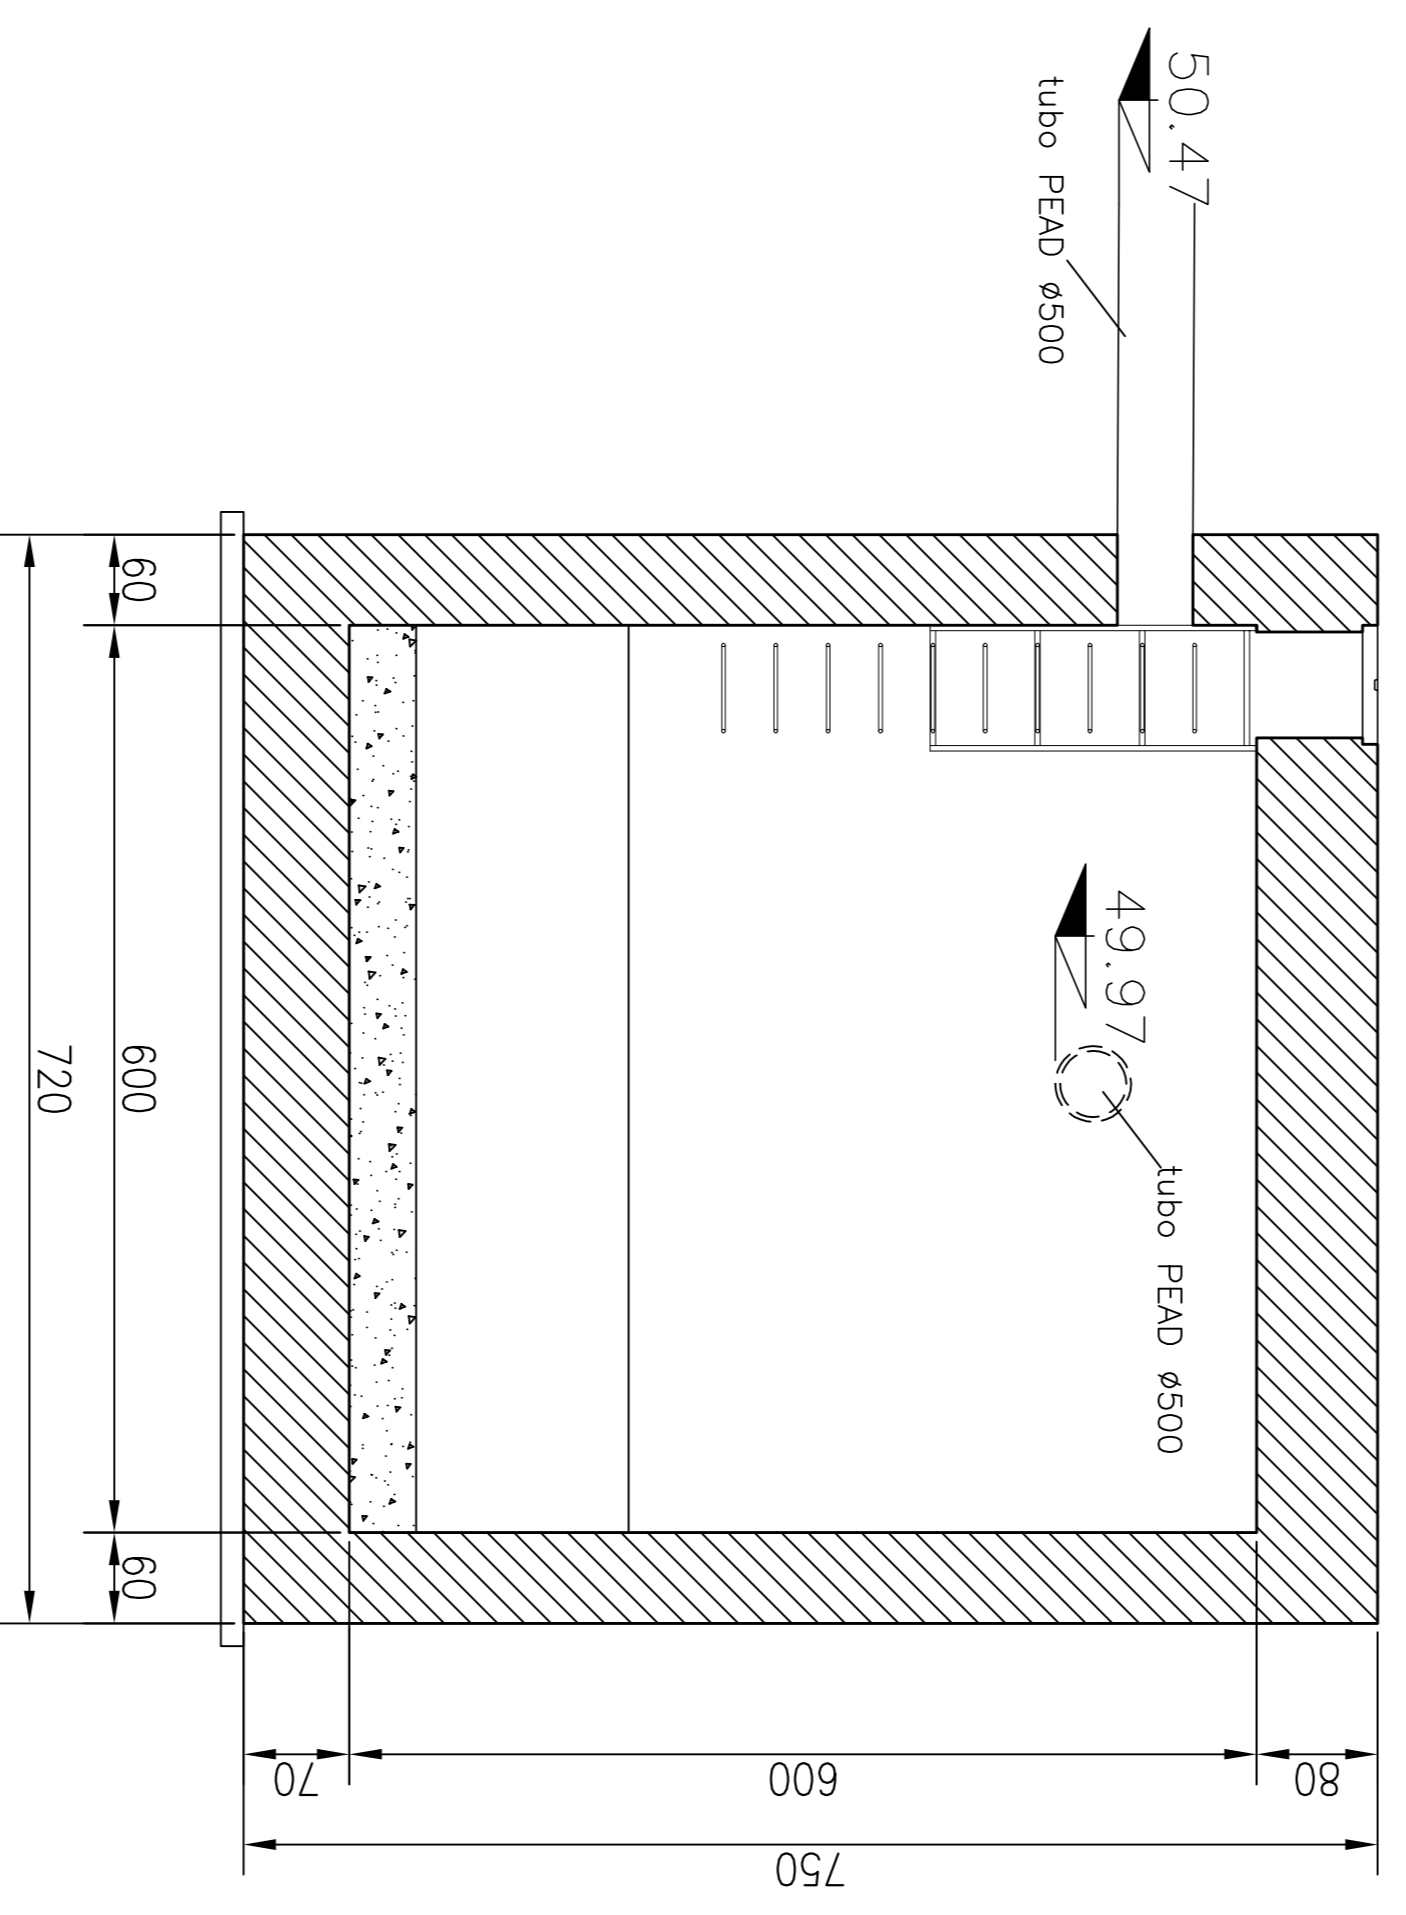

SEZIONE B-B  
SCALA 1:200

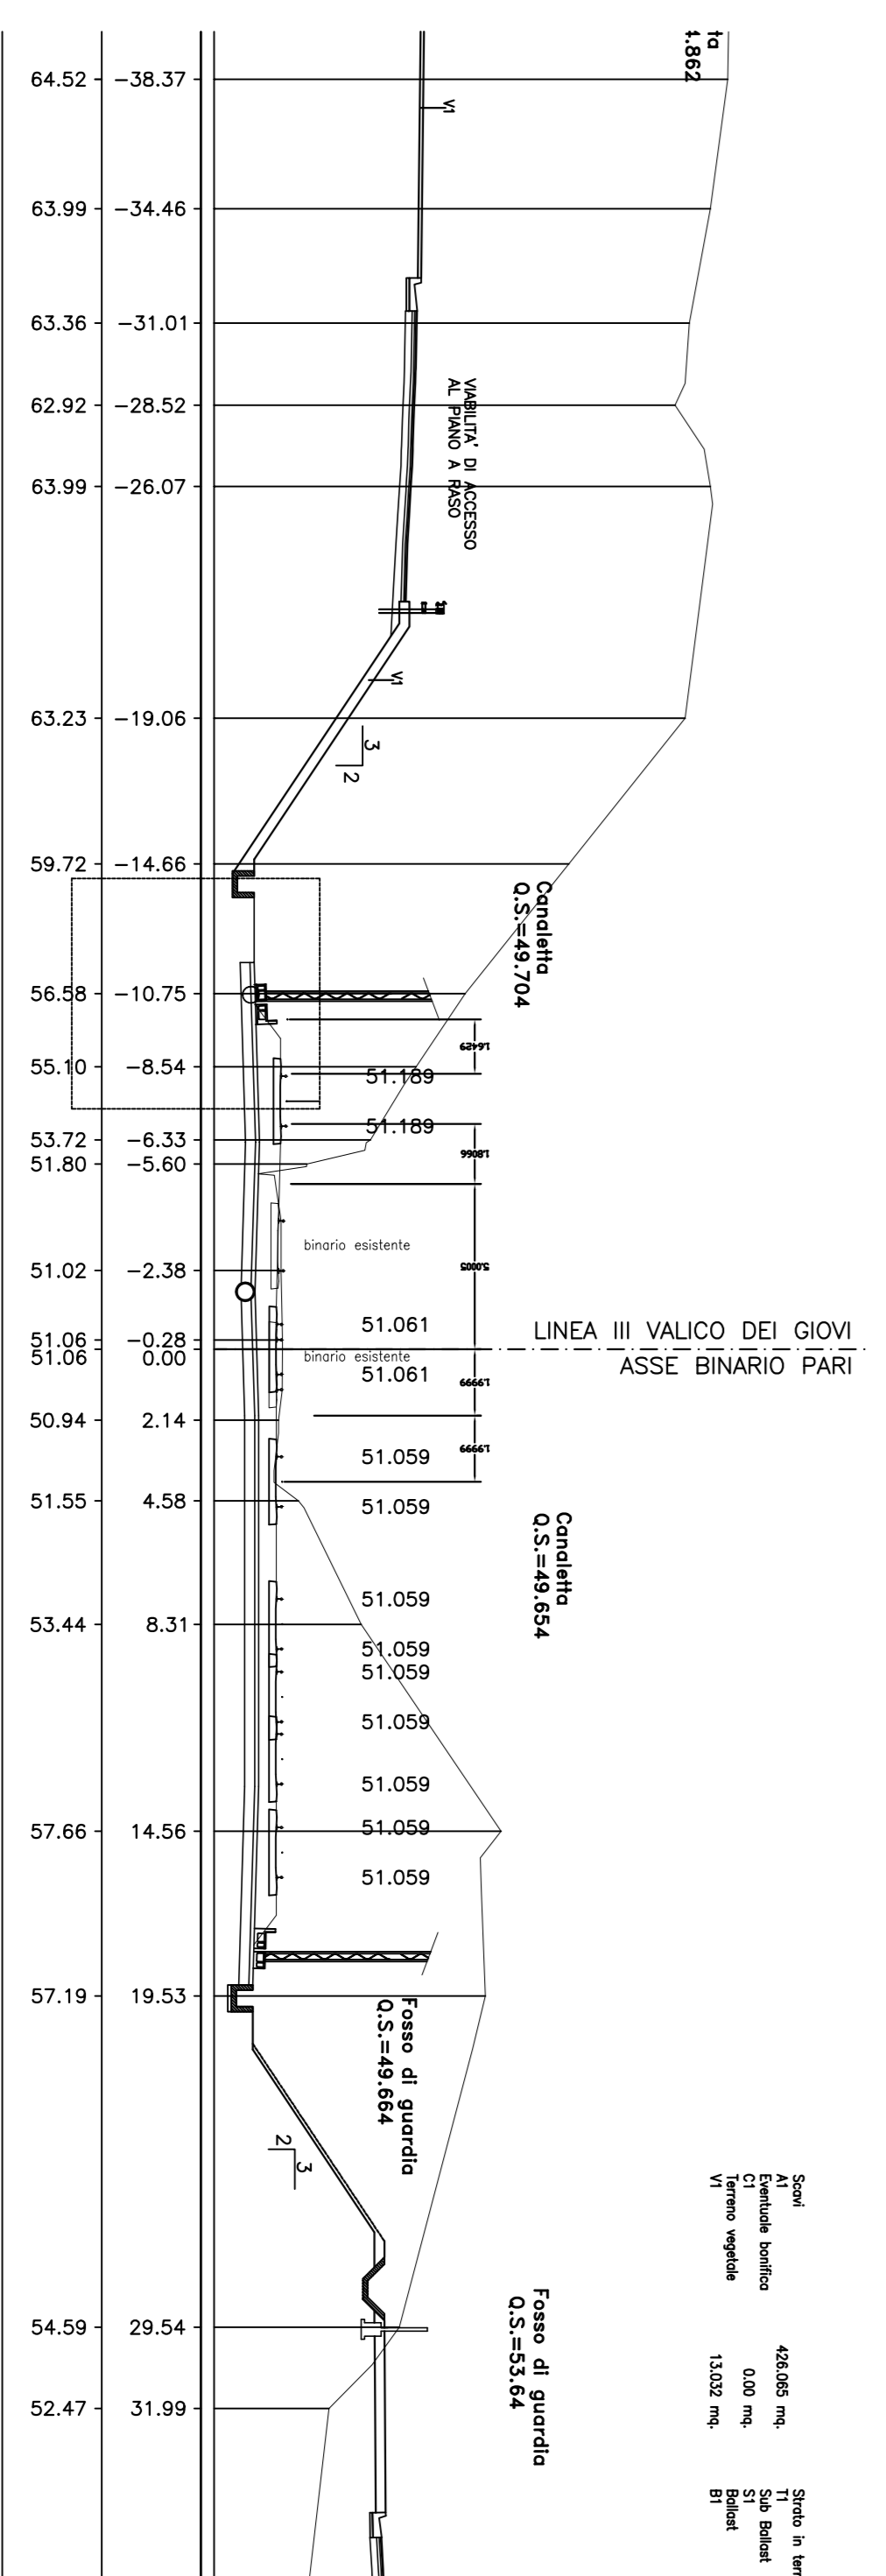

NOTE  
GLI SPESSORI DEI MURI E DEI SOLAI SONO PURAMENTE INDICATIVI

Tubo Polietilene ad Alta Densità per scarichi e fognature interrate a gravità conforme alle norme UNI 12666, colore nero, segnato ogni metro con marchio del produttore, marchio IP, numero produttore, data di produzione, norme di riferimento, diametro.  
Classe SN 2.

**COMITENTE:** ALTA SORREGIANZA

**GENERAL CONTRACTOR:** COCIV

**INFRASTRUTTURE FERROVIERE STRATEGICHE DEFINITE DALLA LEGGE OBIETTIVO N.443/01**

**TRATTA A.V./A.C. TERZO VALICO DEI GIOVI**

**PROGETTO DEFINITIVO**

PRINCEPA DALLA\_PC\_0-393.00 ALLA\_PC\_0-437  
 VASCA DI RACCOLTA DEL LIQUIDO DALLA GALLERIA DI VALTO

**GENERAL CONTRIBUTOR:** ITALFER S.p.A.

**SCALE:**

**COMPIUTO:** [ ]

**PROGETTAZIONE:**

CONCETTORE	PROGETTISTA	REVISORE	REDAZIONE
A301	D	CV	SZ
TR110X	001	E	





