## LEGENDA

| | | | |
|---|---|---|---|
| V 12 | VERTICE PLANIMETRICO | | SCAVO CON CANALETTA |
| | TANGENTE PLANIMETRICA | | RILEVATO CON ARGINELLO |
| | ETTOMETRICA | | RECINZIONE (vedi particolari costruttivi) |
| KM 1 | CHILOMETRICA | | RECINZIONE PARASASSI (vedi particolari costruttivi) |
| | FOSSI, CANALI, RII (NATURALI E/O ARTIFICIALI) (vedi particolari costruttivi) | | STRADELLO CARRABILE |
| | POZZETTI DI REGOLAZIONE E/O DERIVAZIONE (vedi particolari costruttivi) | | CANCELLO DI ACCESSO |
| | POZZETTI DI ISPEZIONE PER CONDOTTE FOGNARIE (vedi particolari costruttivi) | | SCALA DI ACCESSO ALLA PIATTAFORMA FERROVIARIA (vedi particolari costruttivi) |
| | POZZETTI PER SIFONI (vedi particolari costruttivi) | | RIMODELLAMENTO DEL TERRENO |
| | VERSO SCORRIMENTO ACQUE DI PIATTAFORMA IN TRINCEA | | DEVIAZIONE STRADE CAMPESTRI E VICINALI (TIPO "C") |
| | DISSABBIATORE (vedi progetto specifico) | | PISTA CARRABILE NELL'AREA INTERCLUSA PER LA PROTEZIONE CIVILE E PER LA MANUTENZIONE DEI CANI IRRIGUI |
| X | INDICAZIONI RAMI VIABILITA' DI PROGETTO | | DUNA |
| | INTERVENTO DI MITIGAZIONE AMBIENTE | | DEMOLIZIONE RAMPE, CORPI STRADALI ED OPERE D'ARTE |
| | DEMOLIZIONE CON RIPRISTINO TERRENO AGRICOLO | | |

### NOME VERTICE

| | |
|---|---|
| X | COORDINATA RETTILINEA X DEL VERTICE |
| Y | COORDINATA RETTILINEA Y DEL VERTICE |
| Δ | ANGOLO DI DEVIAZIONE IN GRADI CENTESIMALI |
| α | ANGOLO AZIMUTALE DI USCITA IN GRADI CENTESIMALI |
| R | RAGGIO CURVA CIRCOLARE |
| T | TANGENTE TOTALE CURVA |
| T' | TANGENTE CURVA PRIMITIVA |
| Sv | SVILUPPO CURVA CIRCOLARE |
| V | VELOCITA' DI PROGETTO |
| RP | LUNGHEZZA RACCORDO PARABOLICO |
| m | SCOSTAMENTO CURVA |
| h | ALTEZZA SOPRAELEVAZIONE IN CURVA |

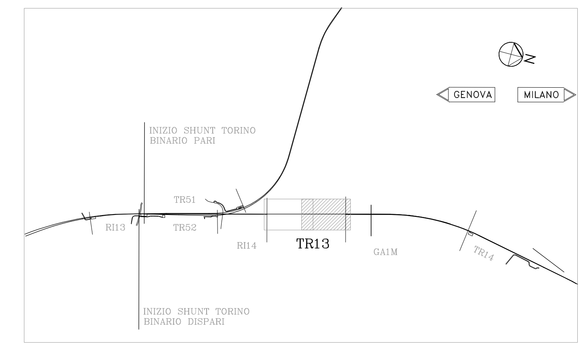


COMMITTENTE:

RFI RETE FERROVIARIA ITALIANA
GRUPPO FERROVIE DELLO STATO ITALIANE

ALTA SORVEGLIANZA:

ITALFERR
GRUPPO FERROVIE DELLO STATO ITALIANE

GENERAL CONTRACTOR:

Consorzio Collegamenti Integrati Veloci

**INFRASTRUTTURE FERROVIARIE STRATEGICHE DEFINITE DALLA LEGGE OBIETTIVO N.443/01**

**TRATTA A.V./A.C. TERZO VALICO DEI GIOVI**
**PROGETTO DEFINITIVO**

***Trincea dalla Pk 39+500 alla Pk 40+794***

***Planimetria da Pk 40+200 a Pk 40+794***

| GENERAL CONTRACTOR | ITALFERR S.p.A. | SCALA: |
|---|---|---|
| Consorzio Cociv Project Manager Data: 26/03/2012 | | 1:1000 |

| COMMESSA | LOTTO | FASE | ENTE | TIPO DOC. | OPERA/DISCIPLINA | PROGR. | REV. |
|---|---|---|---|---|---|---|---|
| A301 | 00 | D | CV | P7 | TR130X | 002 | E |

PROGETTAZIONE

| Rev. | Descrizione emissione | Redatto | Data | Verificato | Data | Progettista integratore | Data | IL PROGETTISTA |
|---|---|---|---|---|---|---|---|---|
| B00 | EMISS. EX ART.4 D.Lgs 190/02 | CCI | 15/06/05 | FAM | 15/06/05 | OC | 15/06/05 | |
| E00 | Adeguamento sicurezza in galleria | Ing.A.Rinaldi | 16/03/2012 | Ing.F.Collo | 20/03/2012 | Ing.E.Pagani | 23/03/2012 | |
| | | | | | | | | |

n. Elab. | Nome File: A301-00-D-CV-P7-TR13-04-001_E00 | CUP: F81H92000000008

Data: 26/03/2012