


LEGENDA

	PAZZOLA ELISOCORSO
	PIAZZALE EMERGENZA
	POSTO DI MOVIMENTO
	SOTTOSTAZIONE ELETTRICA
	PIANO A RASO
	ACCESSO V.V.F.

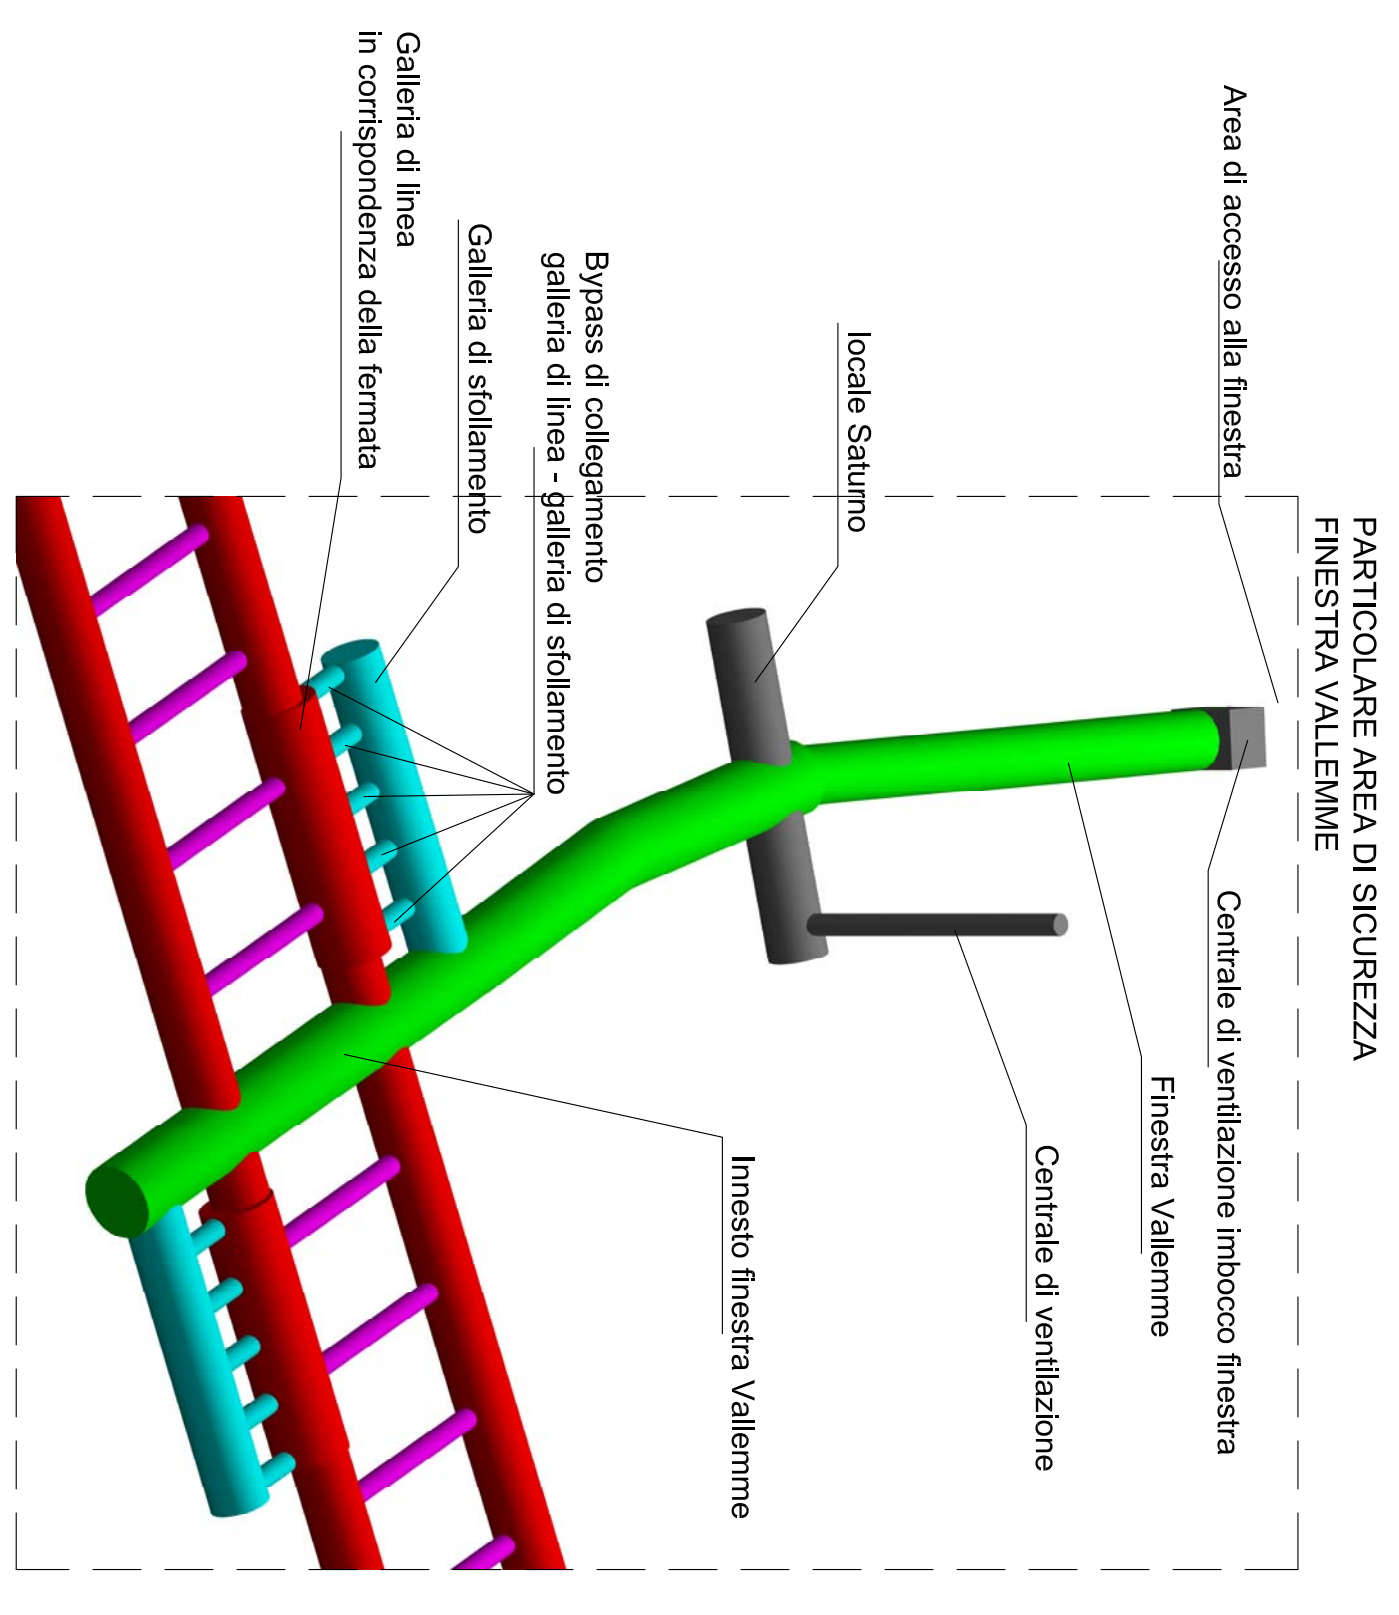

COMMITTENTE:

ALTA SOVRIGLIANZA:

GENERAL CONTRACTOR:

INFRASTRUTTURE FERROVIARIE STRATEGICHE DEFINITE DALLA LEGGE OBBLIGATIVO N.443/01 TRATTA A.V./A.C. TERZO VALICO DEI GIOVI PROGETTO DEFINITIVO

ELABORATI GENERALI

DOCUMENTAZIONE DI SICUREZZA SCHEMATICO - SICUREZZA DELLA LINEA FERROVIARIA CON INDICAZIONE DEL POSTI TECNOLOGICI E DEGLI ACCESSI

GENERAL CONTRACTOR:

GENERAL CONTRACTOR:

SCALE: -

Rev.	Descrizione modifica	Emesso	Data	Verificato	Data	Progettista	Data	Rev.

IN - EDO - NUMERO DI ABBINATO: