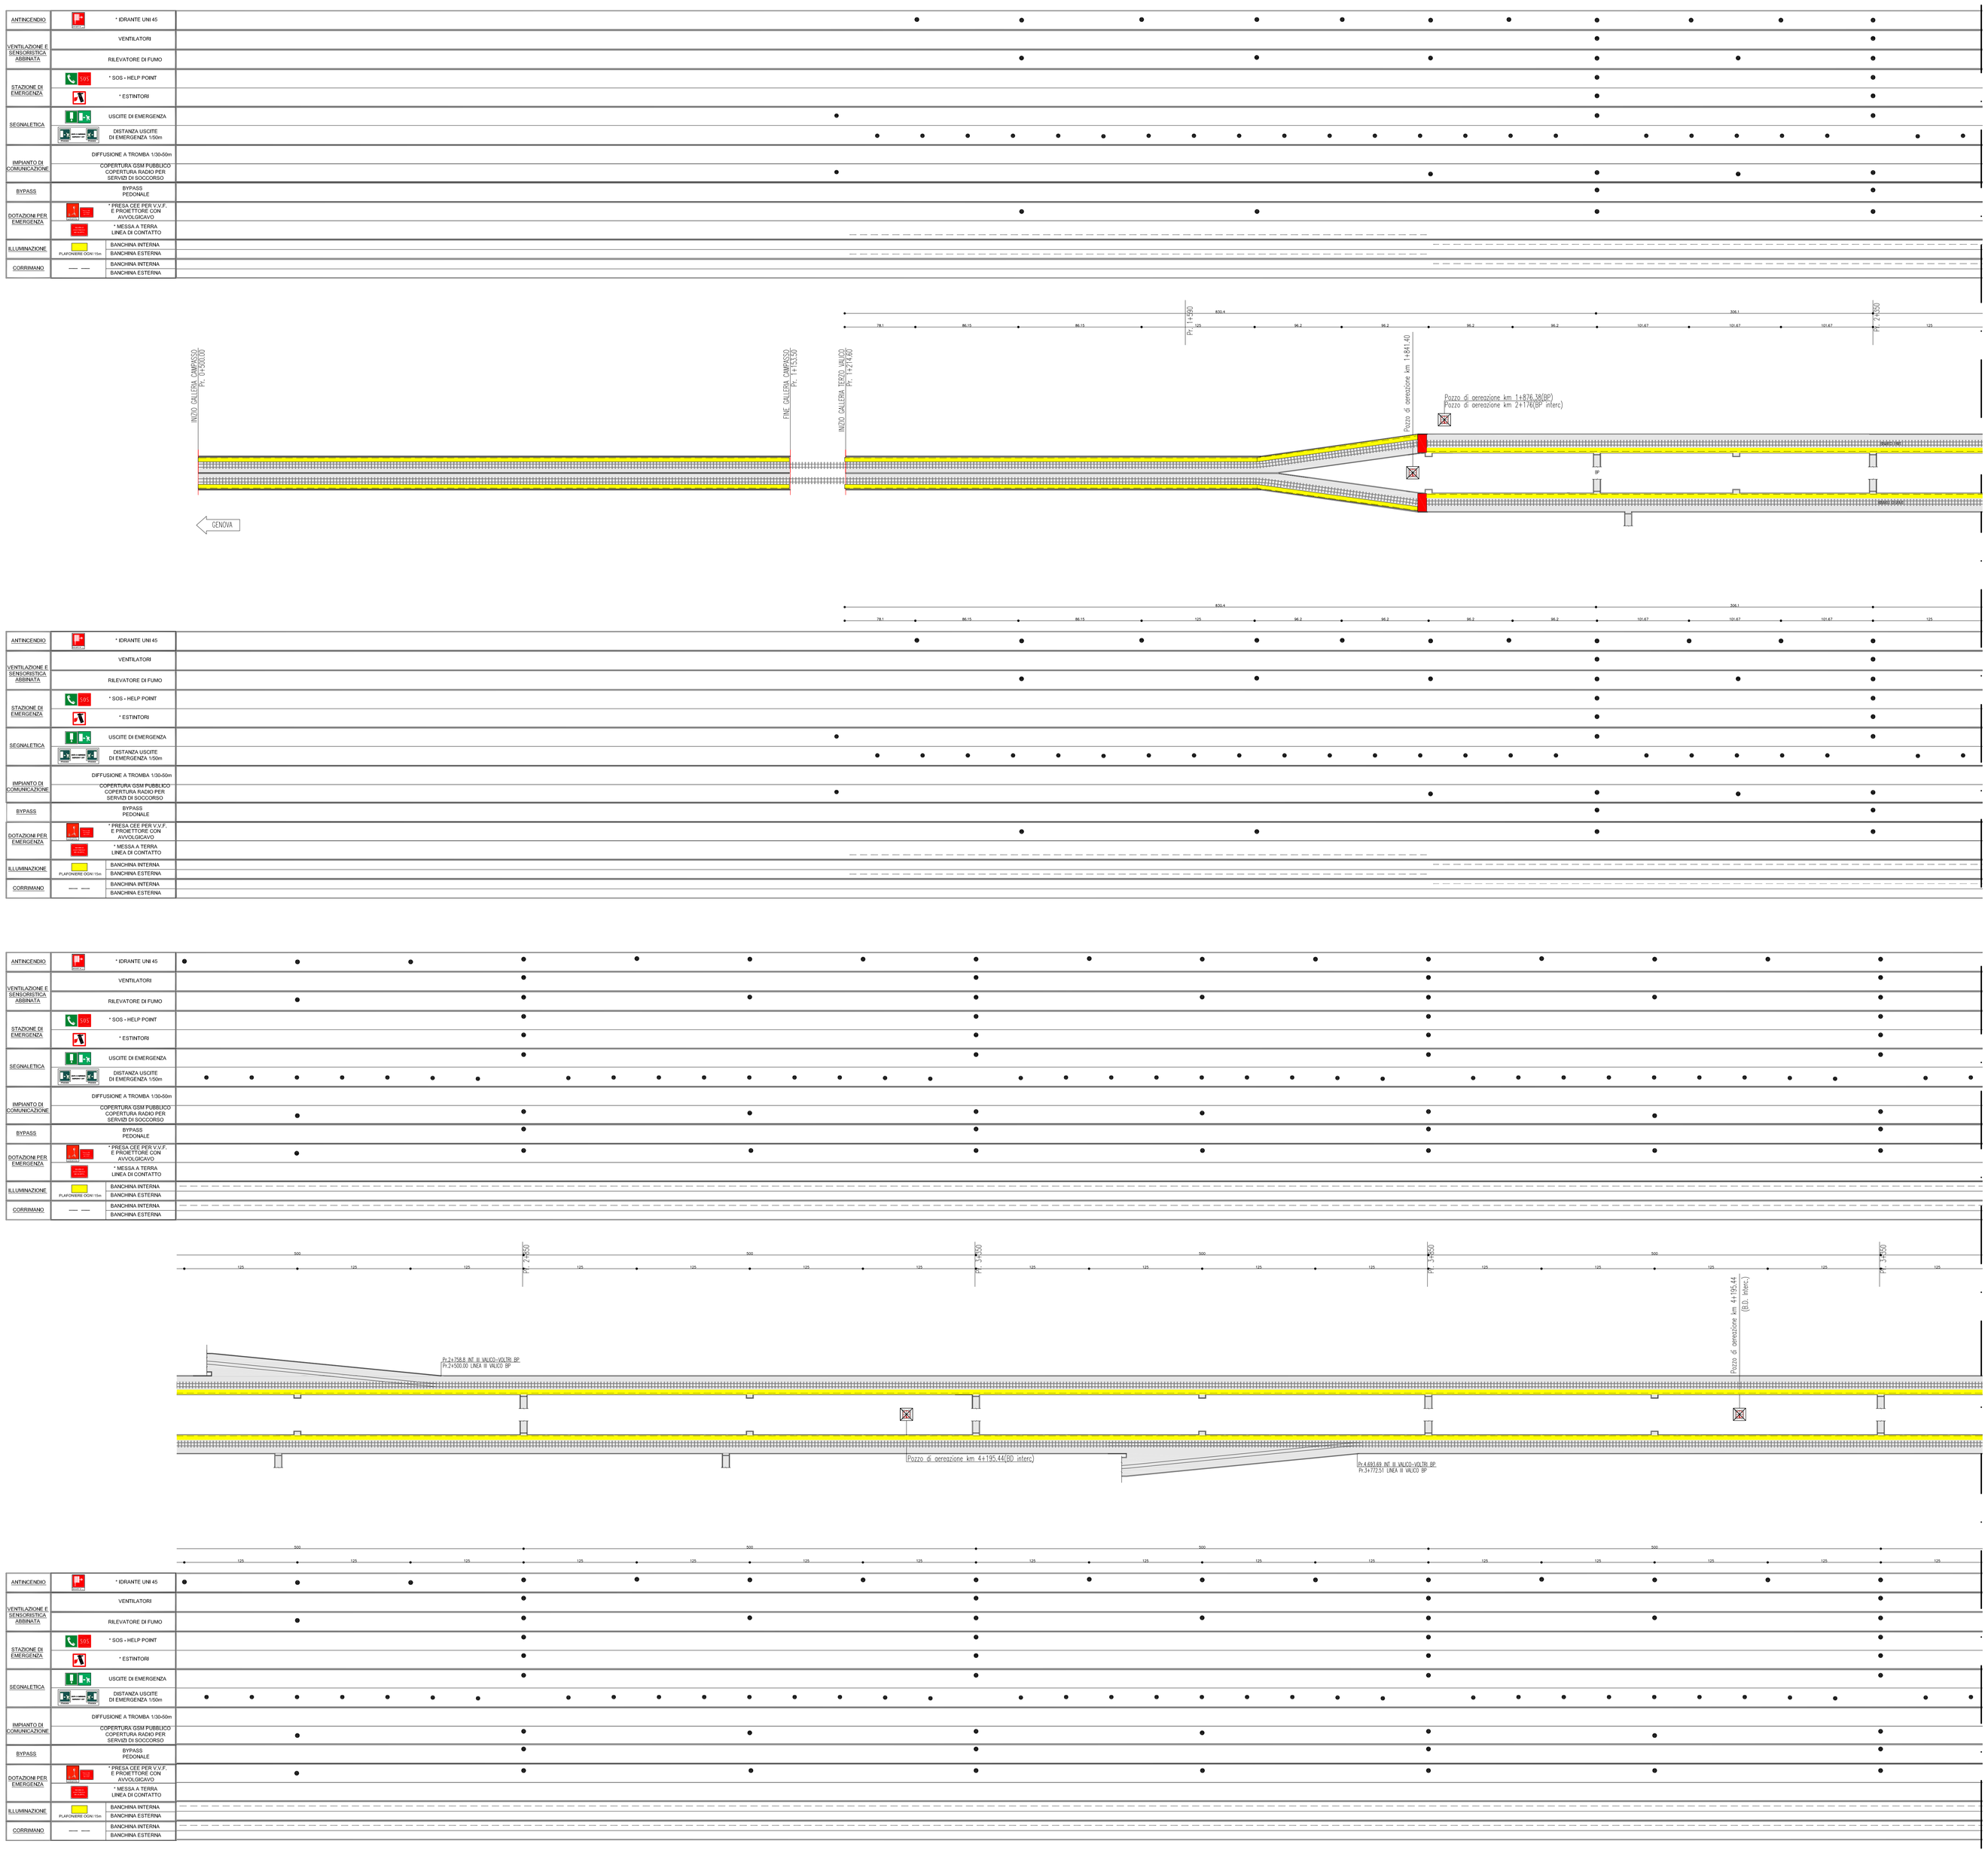

NOTE GENERALI

SCALA SCHEMA FUNZIONALE
FUORICALA
X = 1:2500

NOTE:
– * LE ATTREZZATURE DI EMERGENZA SONO PROVVISTE DI PANNELLO INDICATORE DELLA LOCALIZZAZIONE DELLE STESSE.

COMMITTENTE:

RFI RETE FERROVIARIA ITALIANA
GRUPPO FERROVIE DELLO STATO ITALIANE

ALTA SORVEGLIANZA:

ITALFERR
GRUPPO FERROVIE DELLO STATO ITALIANE

GENERAL CONTRACTOR:

COCIV Consorzio Cooperativo Integrato Velocità

INFRASTRUTTURE FERROVIARIE STRATEGICHE DEFINITE DALLA LEGGE OBIETTIVO N.443/01

TRATTA A.V./A.C. TERZO VALICO DEI GIOVI
PROGETTO DEFINITIVO

DOCUMENTAZIONE_DI_SICUREZZA_DM_28/10/2005

SISTEMA_GALLERIA_DI_VALICO

SCHEMA_PIANO_DI_EMERGENZA

GALLERIA_DI_VALICO-SCHEMA_DELLE_MISURE_DI_SICUREZZA

TAV.1/7

GENERAL CONTRACTOR	ITALFERR S.p.A.	SCALA:
Consorzio Cociv Project Manager Dott. Ing. Pietro Ciriello Data:31/07/2012		–

COMMESSA	LOTTO	FASE	ENTE	TIPO DOC.	OPERA/DISCIPLINA	PROGR.	REV.
A301	00	D	CV	DX	SC0005	040	F

PROGETTAZIONE

Rev.	Descrizione emissione	Redatto	Data	Verificato	Data	Progettista Responsabile	Data	IL PROGETTISTA
E00	Adeguamento sicurezza in galleria	Pro.ing.Leopardi	16/03/2012	ing.E.Biarchi	20/03/2012	ing.E.Pagani	23/03/2012	ing.E.Ghisland
F00	Istruttoria n. A301I00DGSC8000000001A del 18/05/2012	Pro.ing.Leopardi	27/07/2012	ing.E.Biarchi	27/07/2012	ing.E.Pagani	31/07/2012	ORDINE DEGLI INGEGNERI PROV. MILANO ing. Ghislandi Enrico Maria n. 21885 31/07/2012

n. Elab. NUMERO_ELABORATO

Nome File: A301I00DGCV0ZK0SC0005045F00

CUP: F81H92500000008