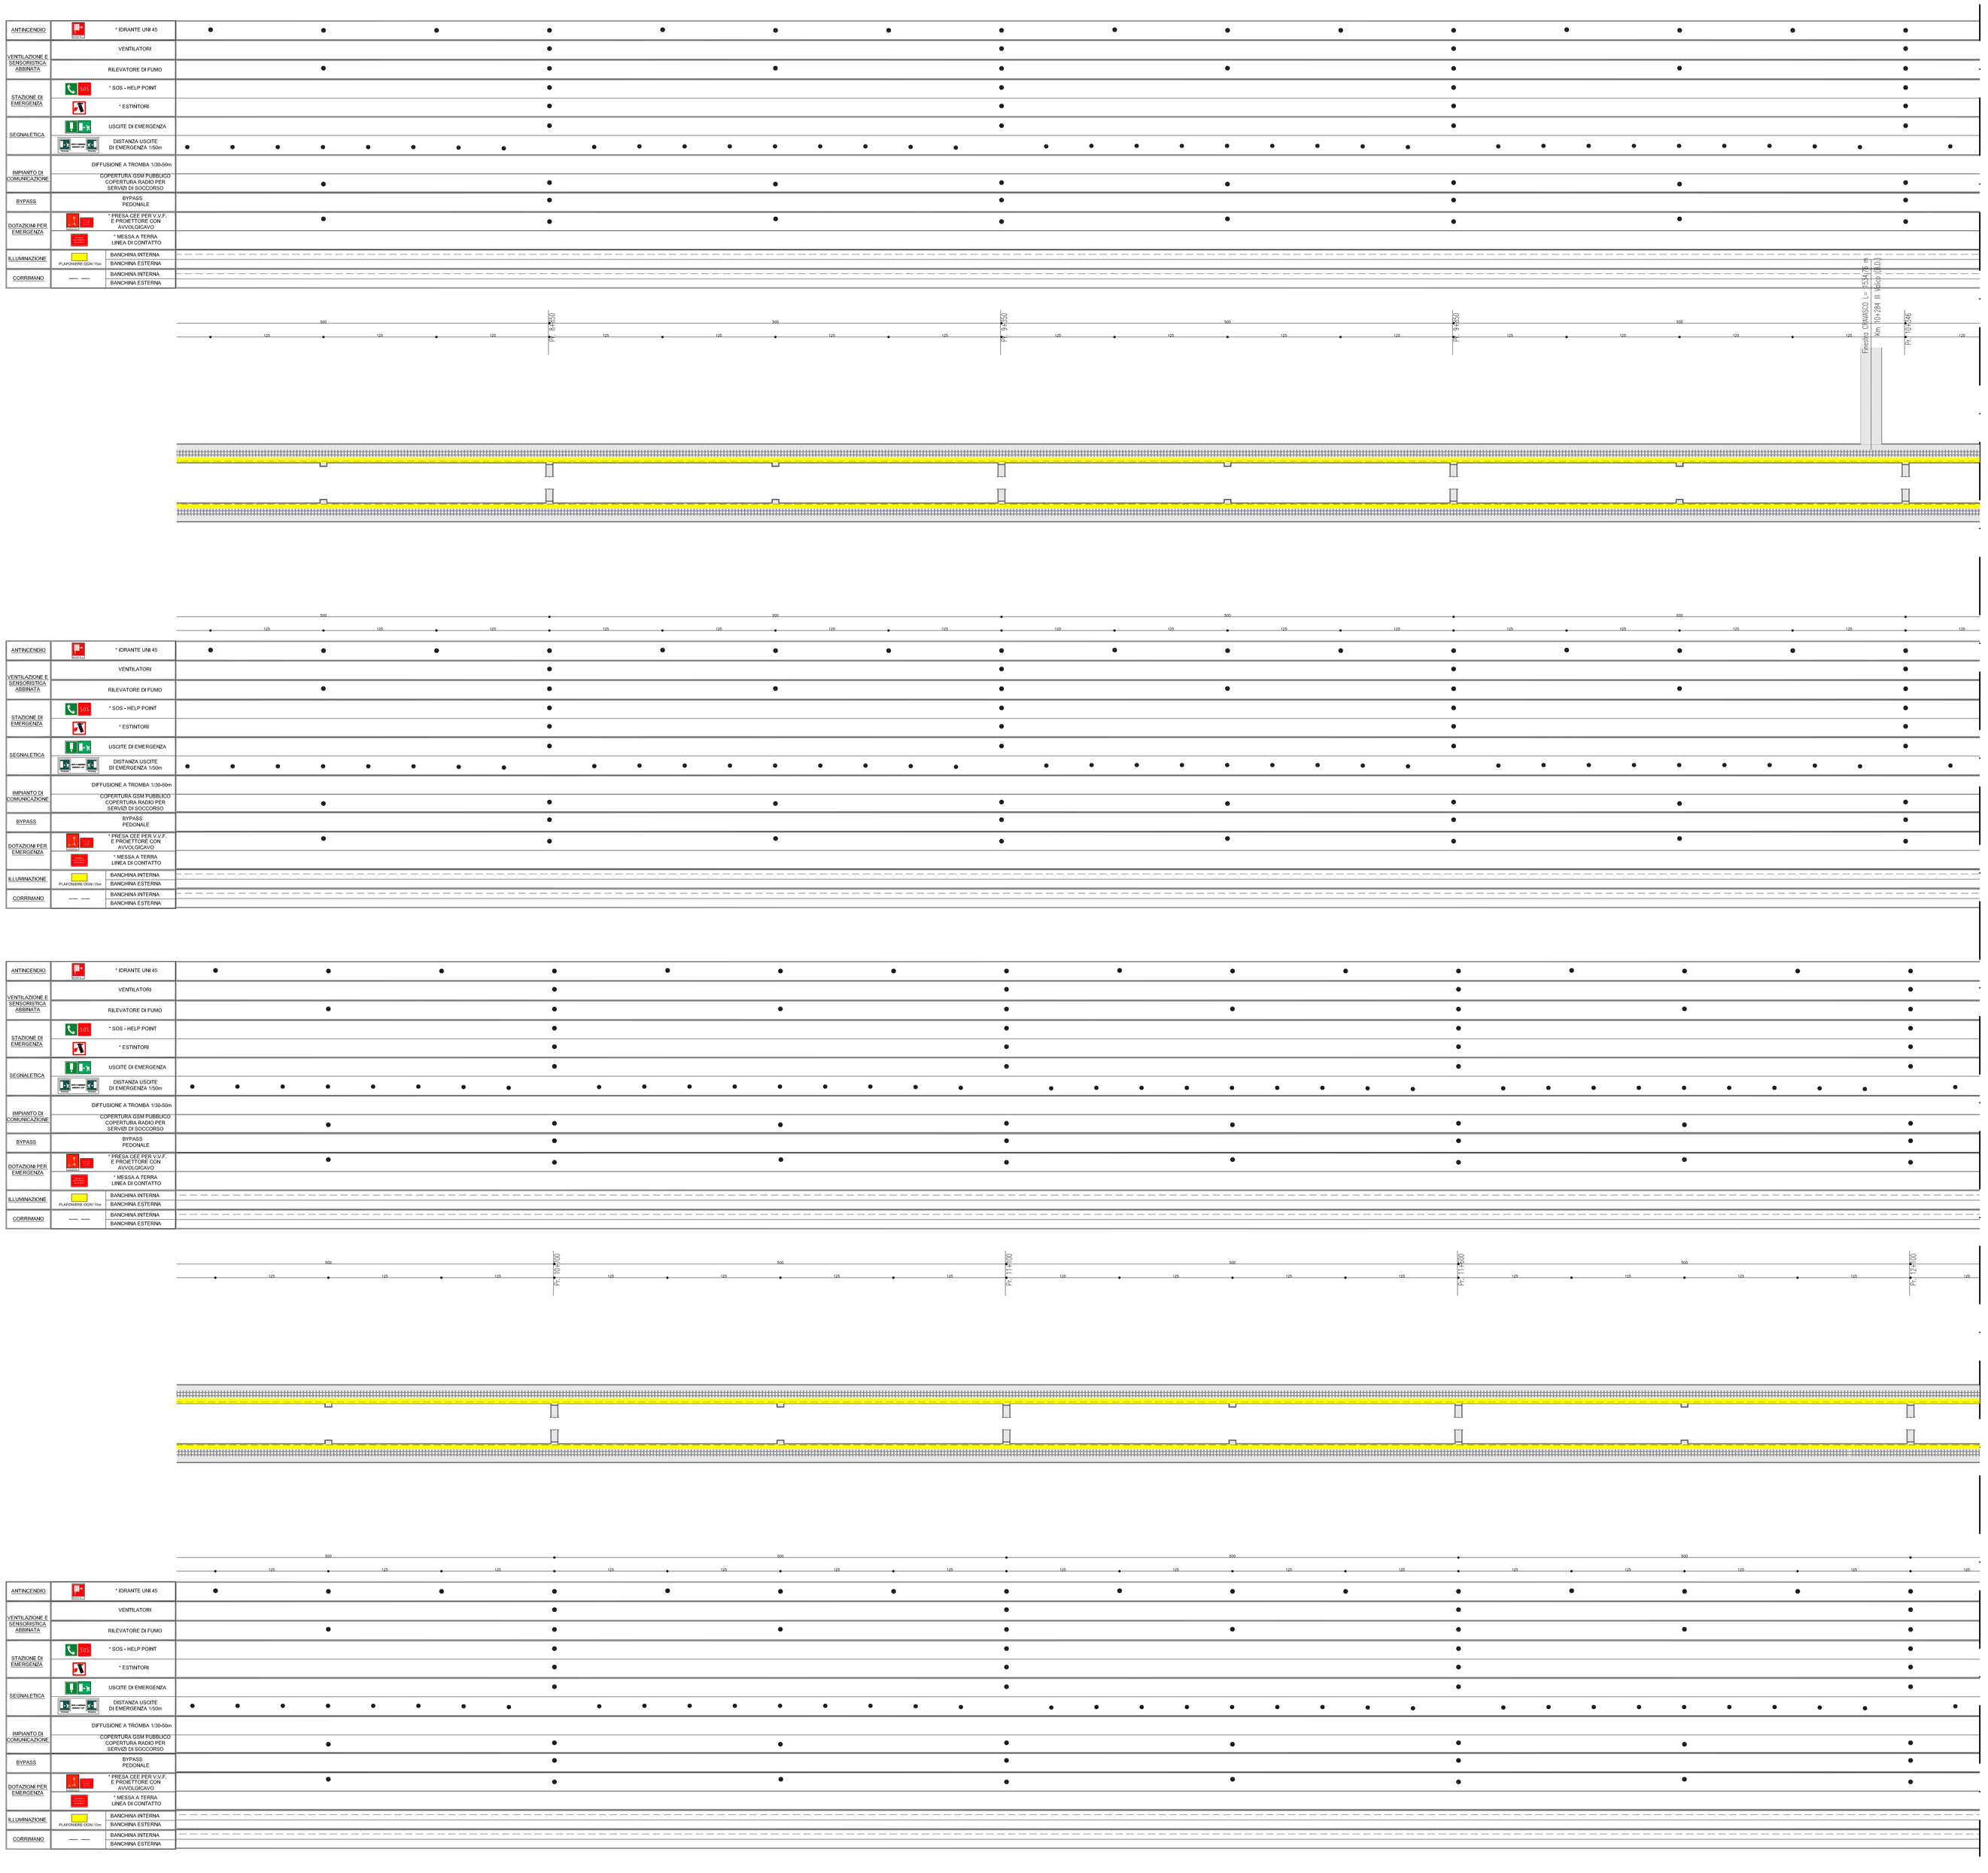

NOTE GENERALI

SCALA SCHEMA FUNZIONALE

FUORISCALA

X = 1:2500

NOTE:
- * LE ATTREZZATURE DI EMERGENZA SONO PROVVISTE DI PANNELLO INDICATORE DELLA LOCALIZZAZIONE DELLE STESSE.

COMMITTENTE:

RFI RETE FERROVIARIA ITALIANA
GRUPPO FERROVIE DELLO STATO ITALIANE

ALTA SORVEGLIANZA:

ITALFERR
GRUPPO FERROVIE DELLO STATO ITALIANE

GENERAL CONTRACTOR:

Consorzio Cooperativo Costruttori
Consorzio Ci=Regamenti Integrati Veloci

INFRASTRUTTURE FERROVIARIE STRATEGICHE DEFINITE DALLA LEGGE OBIETTIVO N.443/01

TRATTA A.V./A.C. TERZO VALICO DEI GIOVI
PROGETTO DEFINITIVO

DOCUMENTAZIONE_DI_SICUREZZA_DM_28/10/2005

SISTEMA_GALLERIA_DI_VALICO

SCHEMA_PIANO_DI_EMERGENZA

GALLERIA_DI_VALICO-SCHEMA_DELLE_MISURE_DI_SICUREZZA

TAV.3/7

GENERAL CONTRACTOR	ITALFERR S.p.A.	SCALA:
Consorzio Cociv — Data: 31/07/2012		-

COMMESSA	LOTTO	FASE	ENTE	TIPO DOC.	OPERA/DISCIPLINA	PROGR.	REV.
A301	00	D	CV	DX	SC0005	042	F

PROGETTAZIONE

Rev.	Descrizione emissione	Redatto	Data	Verificato	Data	Progettista Integratore	Data	R. PROGETTISTA
E00	Adeguamento sicurezza in galleria	Pomponi/Lampis/	16/03/2012	ing E.Barilà	20/03/2012	ing F.Pagani	23/03/2012	ing E.Ghisberti
F00	Ibrutoria n. A301/0005CB00000001A del 18/05/2012	Pomponi/Lampis/	27/07/2012	ing E.Barilà	31/07/2012	ing F.Pagani	31/07/2012	Ordine degli Ingegneri della Provincia di Roma n. 13.985 Sezione A — Settore Civile e Ambientale — 31/07/2012

n. Elab. NUMERO_ELABORATO — Nome File: A301-00-D-CV-DX-SC0005-042-F00

CUP: F81H92000000008