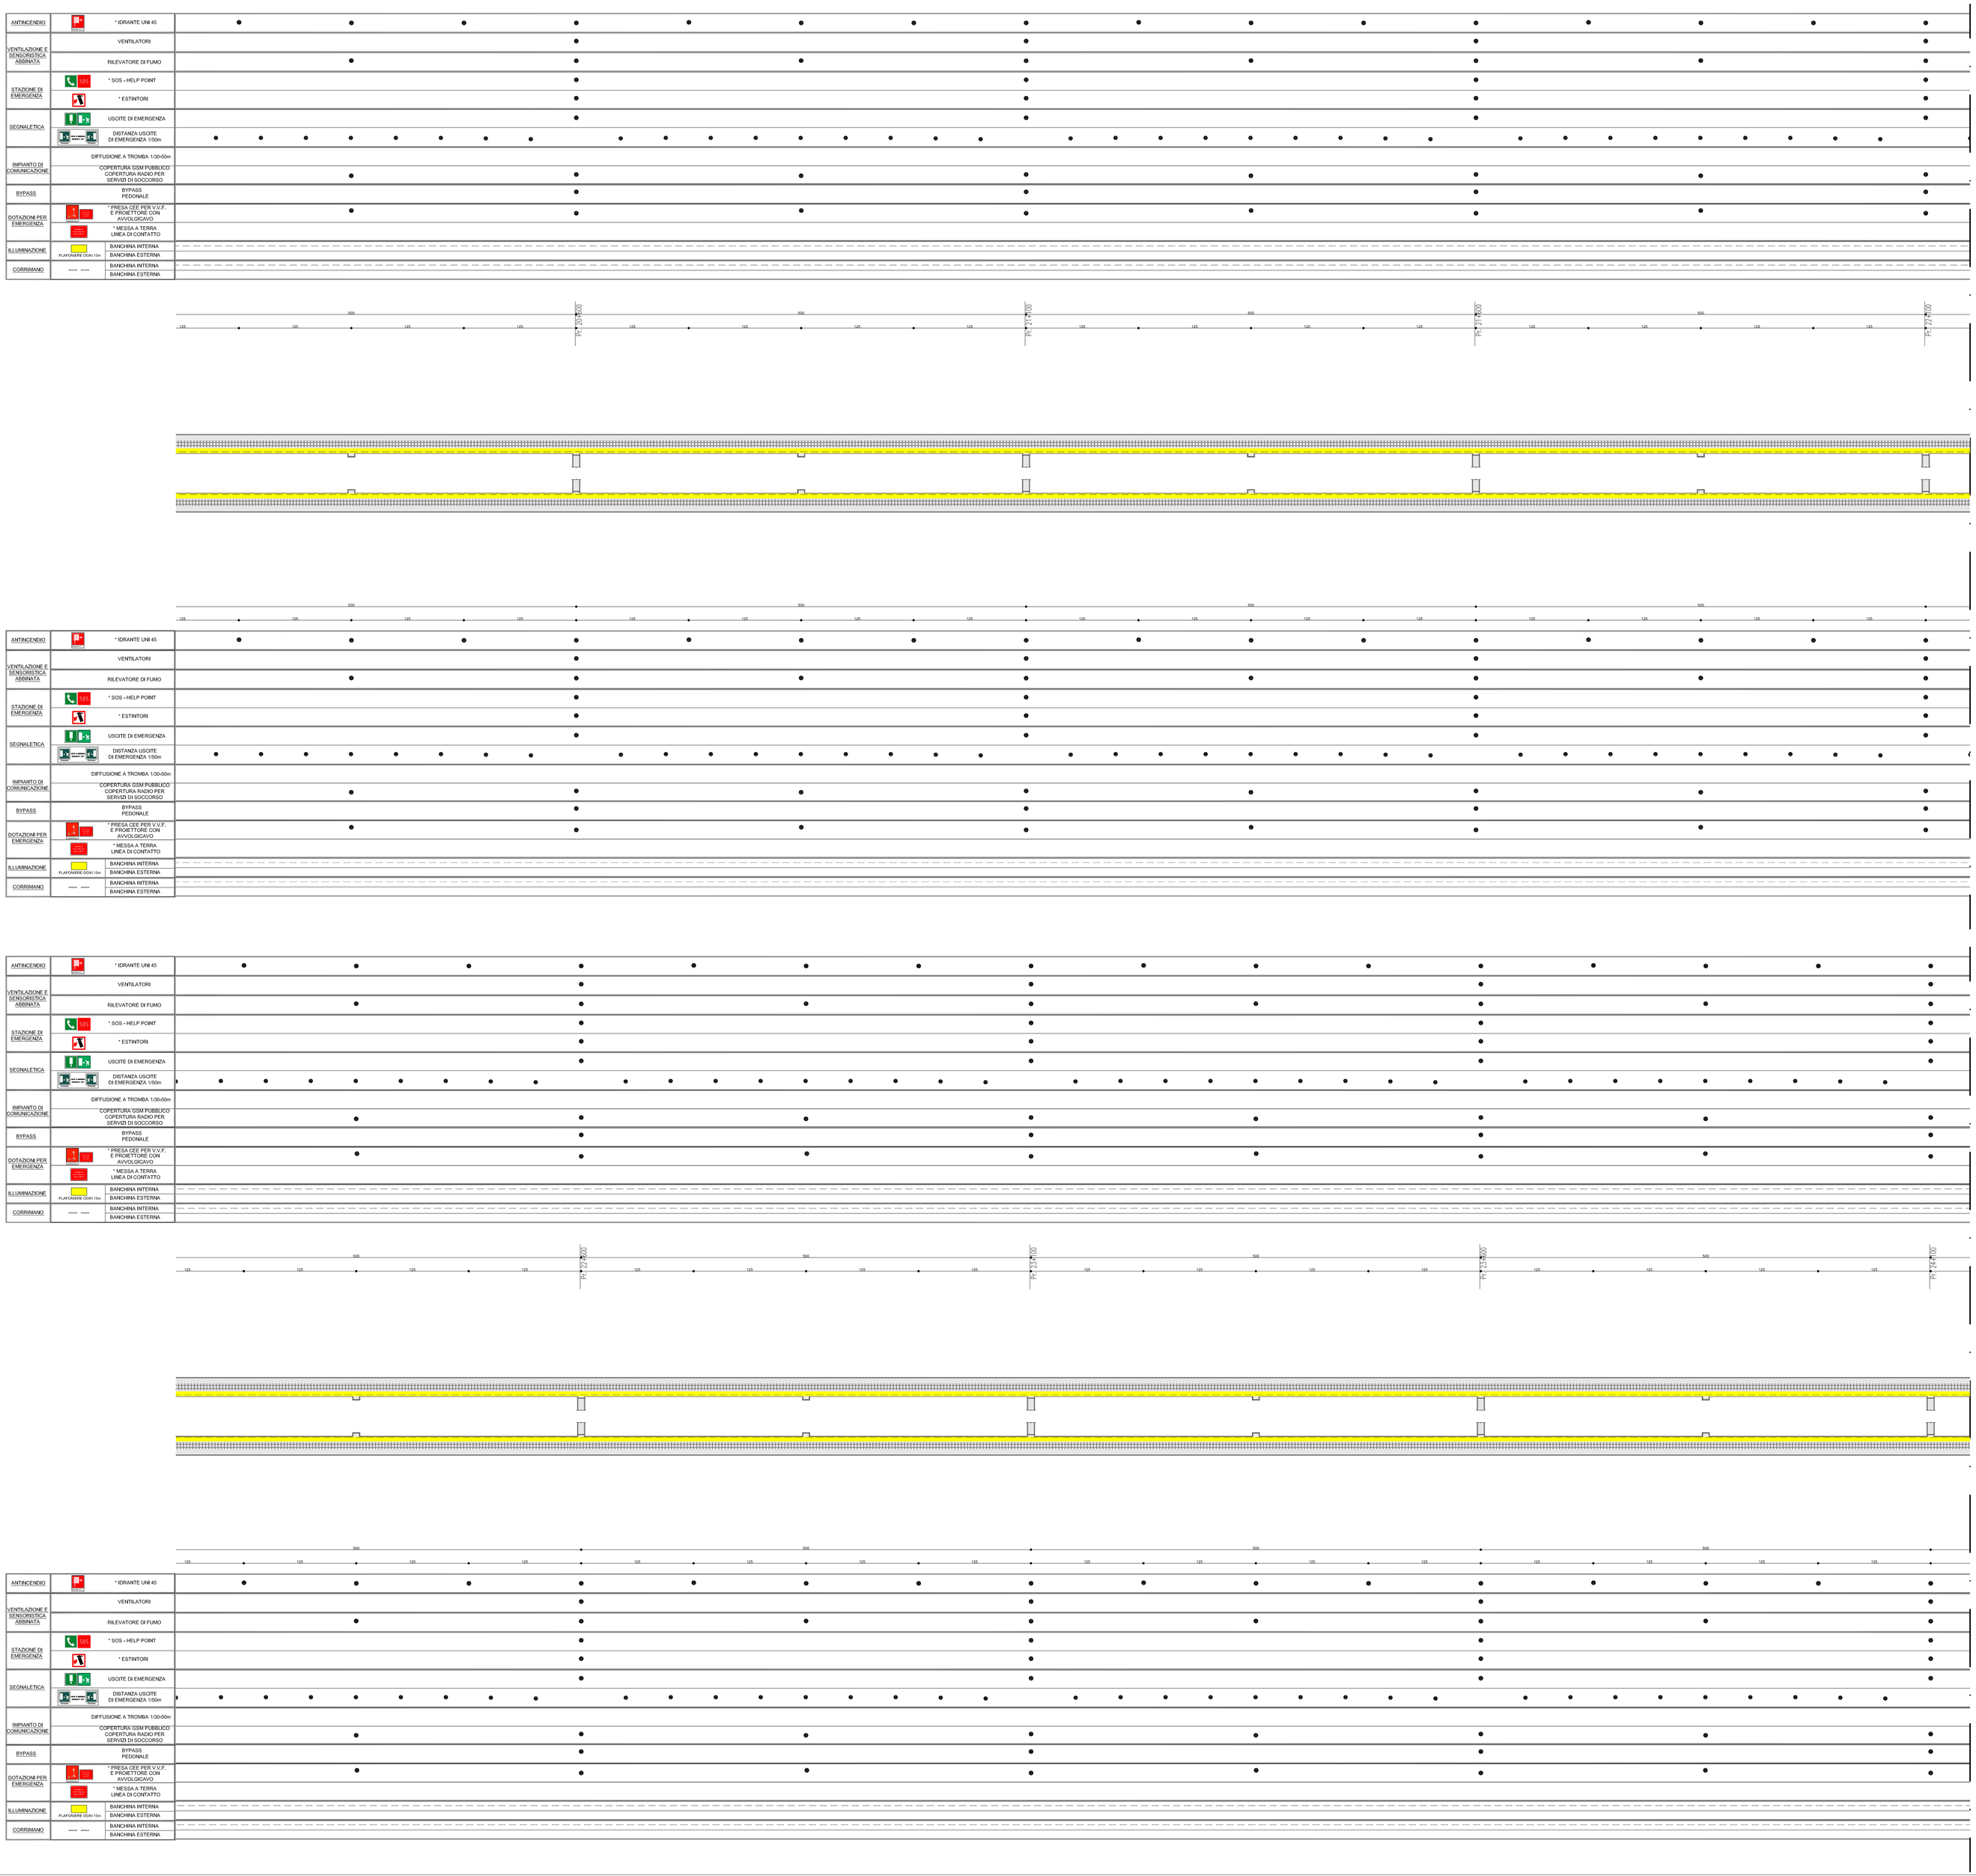

NOTE GENERALI

NOTE:
- * LE ATTREZZATURE DI EMERGENZA SONO PROVVISTE DI PANNELLO INDICATORE DELLA LOCALIZZAZIONE DELLE STESSE.

COMMITTENTE:

RFI RETE FERROVIARIA ITALIANA
GRUPPO FERROVIE DELLO STATO ITALIANE

ALTA SORVEGLIANZA:

ITALFERR
GRUPPO FERROVIE DELLO STATO ITALIANE

GENERAL CONTRACTOR:

Consorzio Cooperativo Integrato Veloci

INFRASTRUTTURE FERROVIARIE STRATEGICHE DEFINITE DALLA LEGGE OBIETTIVO N.443/01

TRATTA A.V./A.C. TERZO VALICO DEI GIOVI
PROGETTO DEFINITIVO

DOCUMENTAZIONE_DI_SICUREZZA_DM_28/10/2005

GALLERIA_TERZO_VALICO

SCHEMA_PIANO_DI_EMERGENZA

SCHEMA_DELLE_MISURE_DI_SICUREZZA

TAV.6/7

GENERAL CONTRACTOR	ITALFERR S.p.A.	SCALA:
Consorzio Cociv Raul Mazzanti Il Direttore Tecnico Data: 31/07/2012		-

COMMESSA	LOTTO	FASE	ENTE	TIPO DOC.	OPERA/DISCIPLINA	PROGR.	REV.
A301	00	D	CV	DX	SC0005	045	F

PROGETTAZIONE

Rev.	Descrizione emissione	Redatto	Data	Verificato	Data	Progettista Integratore	Data	IL PROGETTISTA
F00	Adeguamento sicurezza in galleria	Pyrobourgeois/	16/03/2012	ing E.Biarilli	20/03/2012	ing E.Pagani	23/03/2012	ing E.Ghisberti ORDINE DEGLI INGEGNERI PROV. MILANO Ing. Ettore Ghisberti n. 21845
F00	Istruttoria n. A3010005SC60000001A del 18/05/2012	Pyrobourgeois/	27/07/2012	ing E.Biarilli	31/07/2012	ing E.Pagani	31/07/2012	
								31/07/2012

n. Elab. NUMERO_ELABORATO

Nome File: A301-00-D-CV-DX-SC0005-045-F00

CUP: F81H92000000008