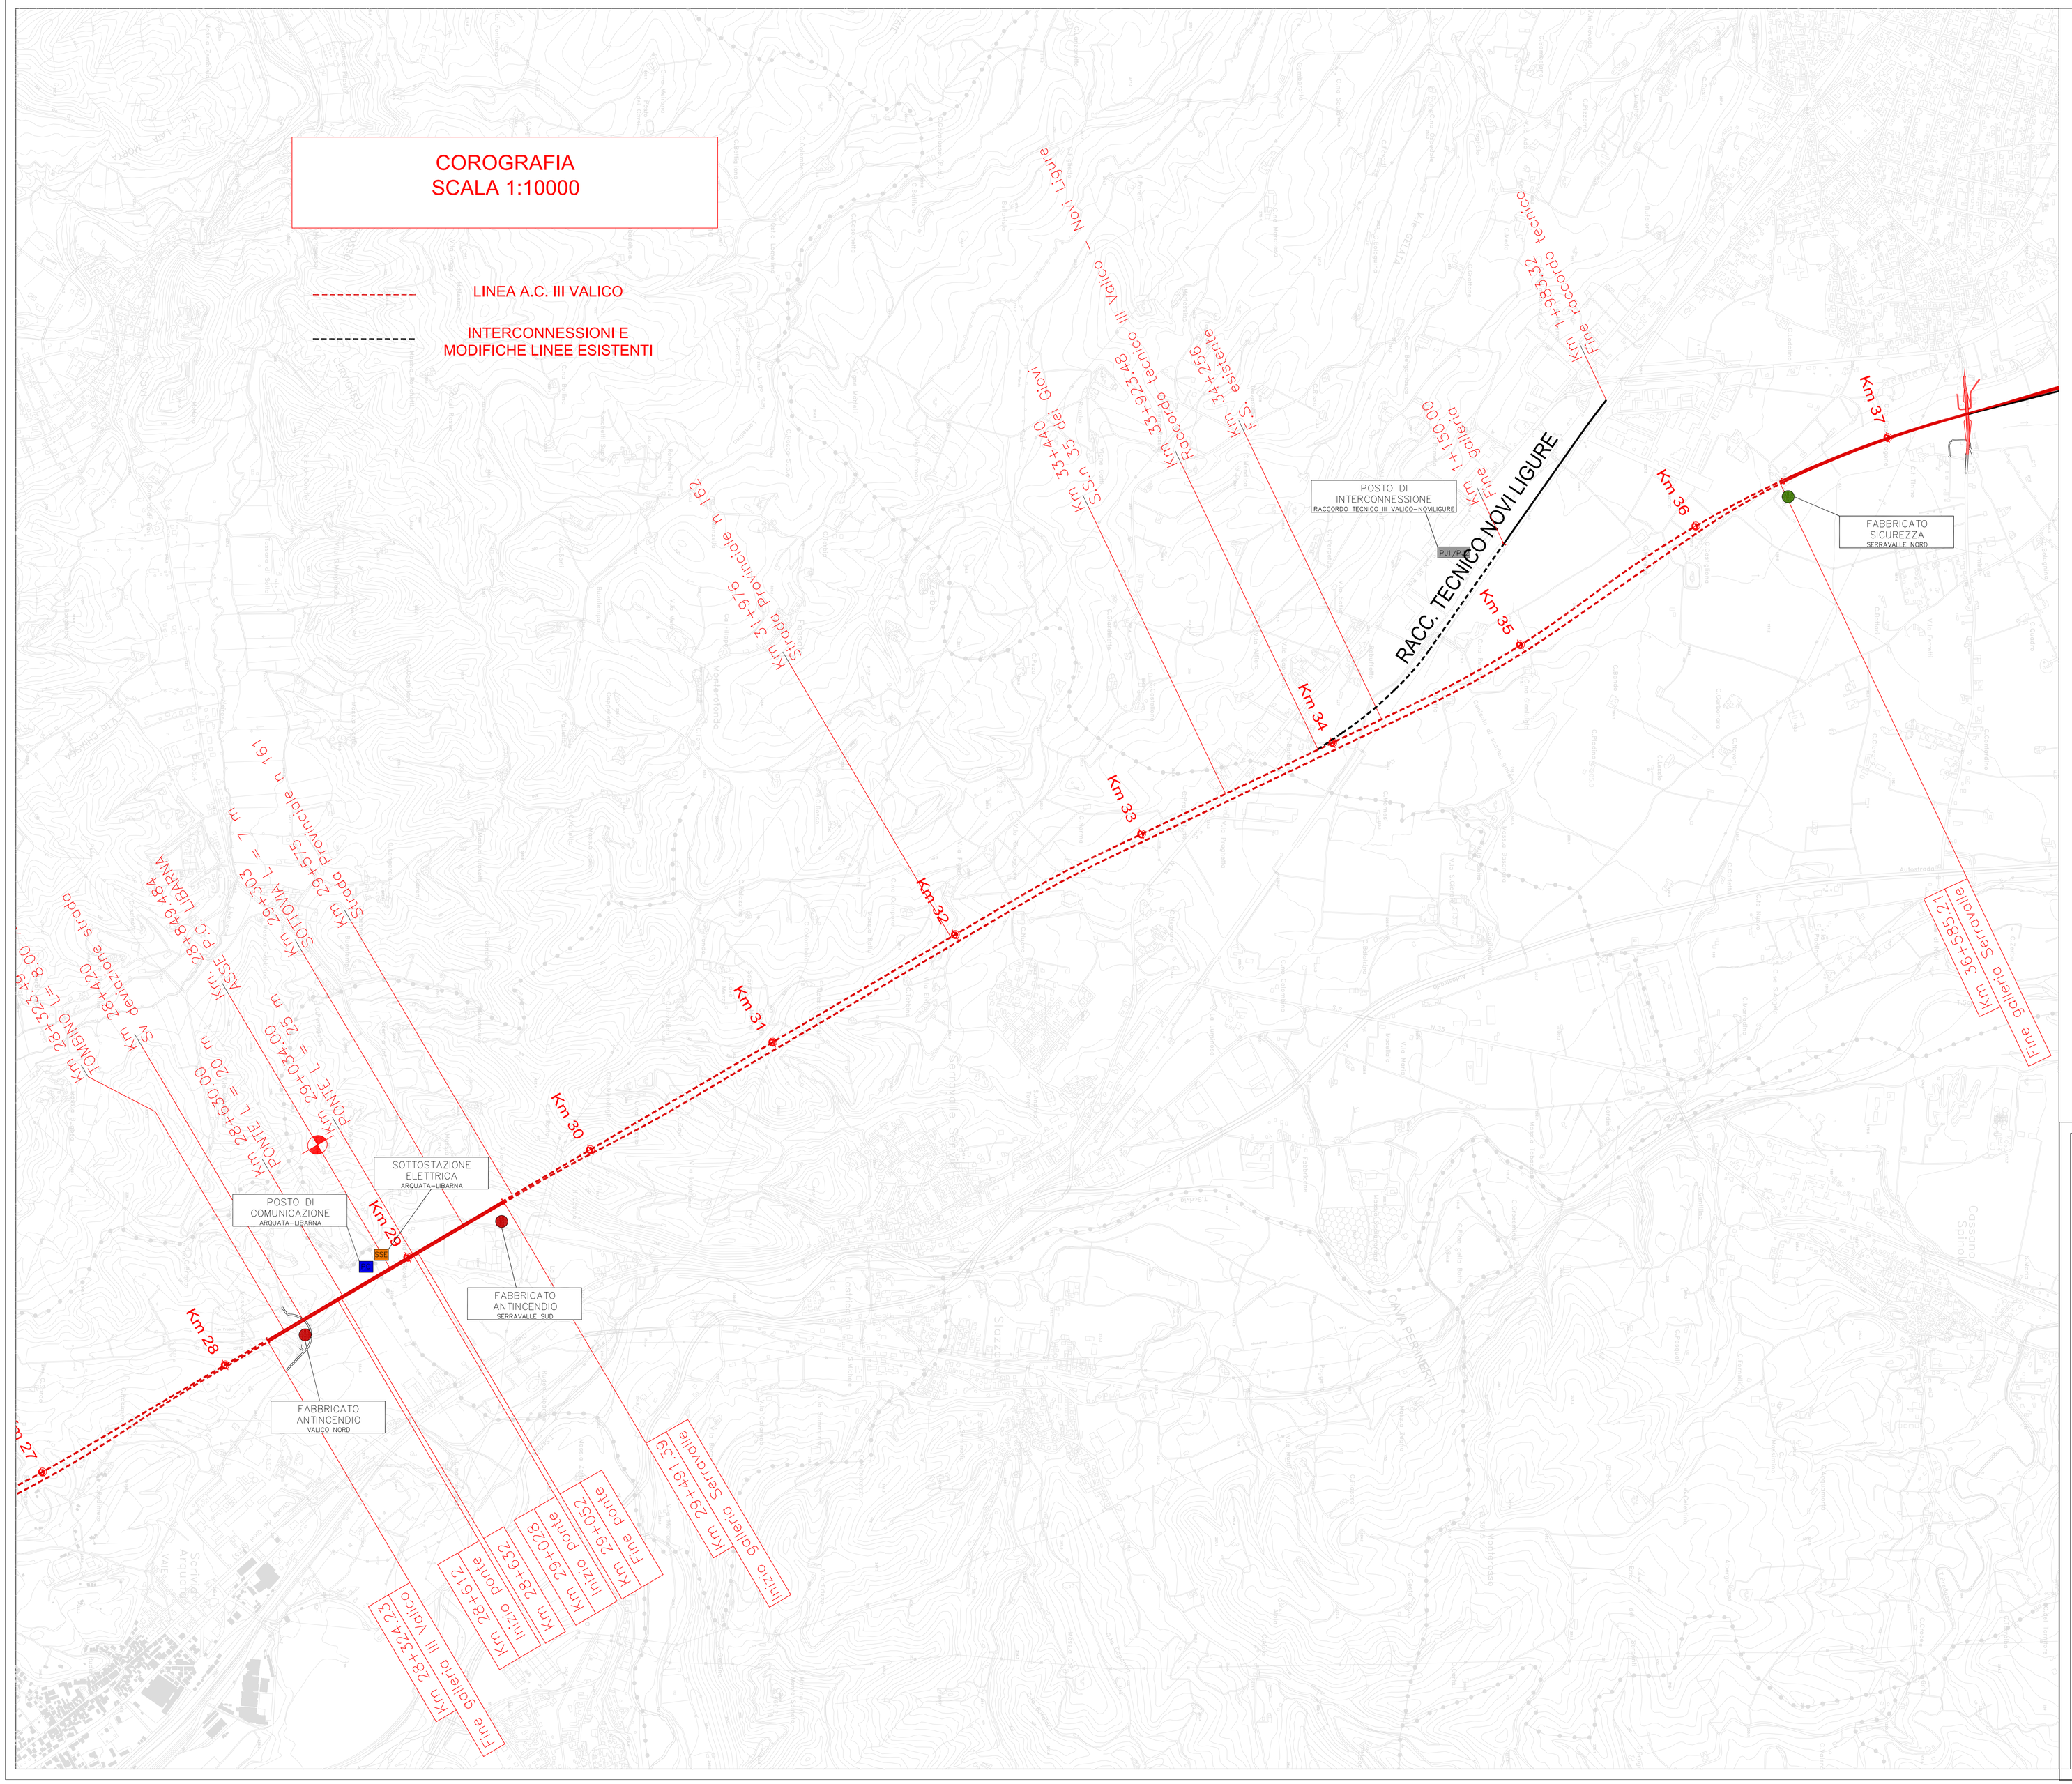

RFI RETE FERROVIARIA ITALIANA
GRUPPO FERROVIE DELLO STATO ITALIANE

ALTA SORVEGLIANZA:

ITALFERR GRUPPO FERROVIE DELLO STATO ITALIANE

GENERAL CONTRACTOR:

COCIV Consorzio Collegamenti Integrati Veloci

INFRASTRUTTURE FERROVIARIE STRATEGICHE DEFINITE DALLA LEGGE OBIETTIVO N.443/01

TRATTA A.V./A.C. TERZO VALICO DEI GIOVI
PROGETTO DEFINITIVO

DOCUMENTAZIONE_DI_SICUREZZA_GALLERIE

GALLERIA_SERRAVALLE

SCHEMA_PIANO_DI_EMERGENZA_INTERNO

COROGRAFIA_GENERALE_CON_LOCALIZZAZIONE_DEI_POSTI_TECNOLOGICI

GENERAL CONTRACTOR	ITALFERR S.p.A.	SCALA:
Consorzio Cociv Project Manager Ing. Luca Lamberti Date: 31/07/2012		1:10000

COMMESSA	LOTTO	FASE	ENTE	TIPO DOC.	OPERA/DISCIPLINA	PROGR.	REV.
A301	00	D	CV	C3	SC0005	009	F

PROGETTAZIONE

Rev.	Descrizione emissione	Redatto	Data	Verificato	Data	Progettista Integratore	Data	IL PROGETTISTA
E00	Adeguamento sicurezza in galleria	Francesco Giorgio	16/03/2012	ing. I. Bonilli	20/03/2012	ing. E. Pagani	23/03/2012	ing. E. Ginebreda
F00	Istruttoria n. A301-00005CB0000001A del 18/05/2012	Francesco Giorgio	27/07/2012	ing. I. Bonilli	27/07/2012	ing. E. Pagani	31/07/2012	ORDINE DEGLI INGEGNERI DELLA PROVINCIA DI TORINO DOTT. ING. GINEBREDA ENRICO N. 7811 A

n. Elab.	NUMERO_ELABORATO	Nome File: A301-00-CV-C3-SC0005-009-F00
		CUP: F81H92000000008