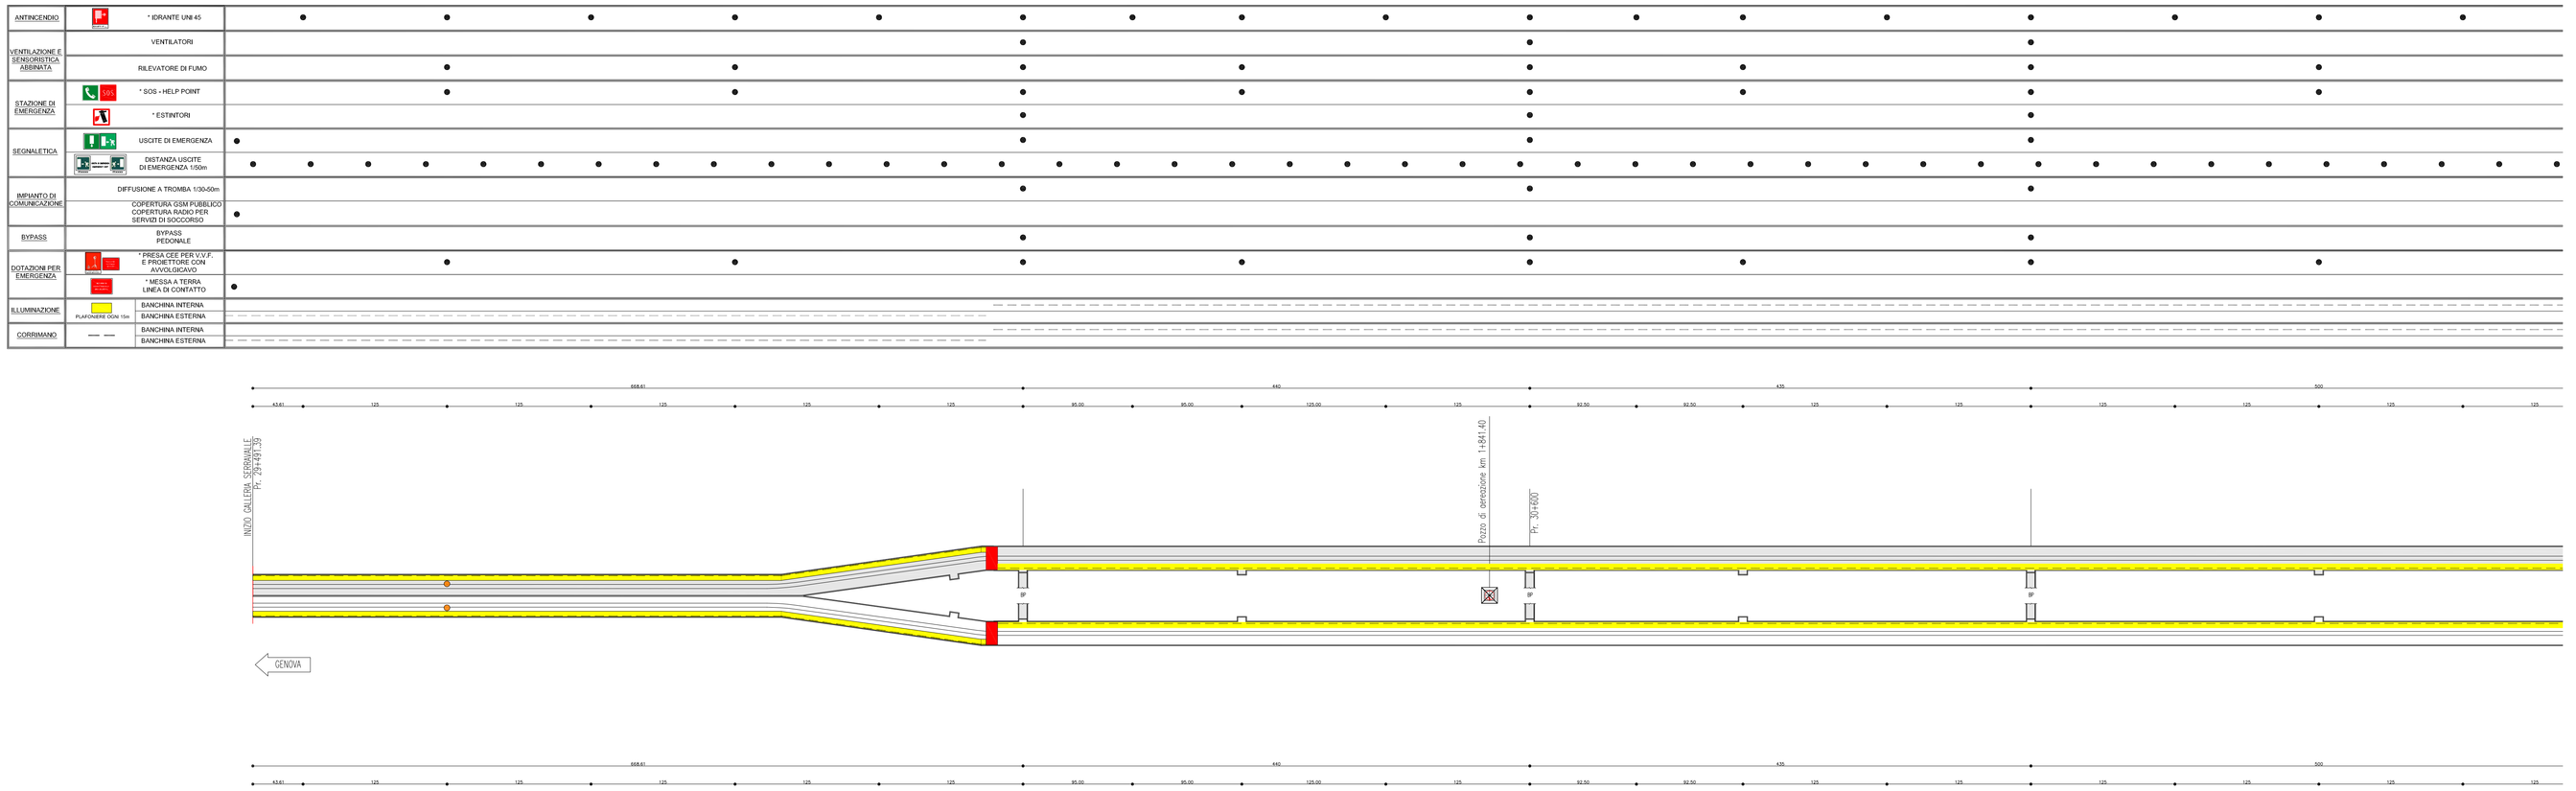

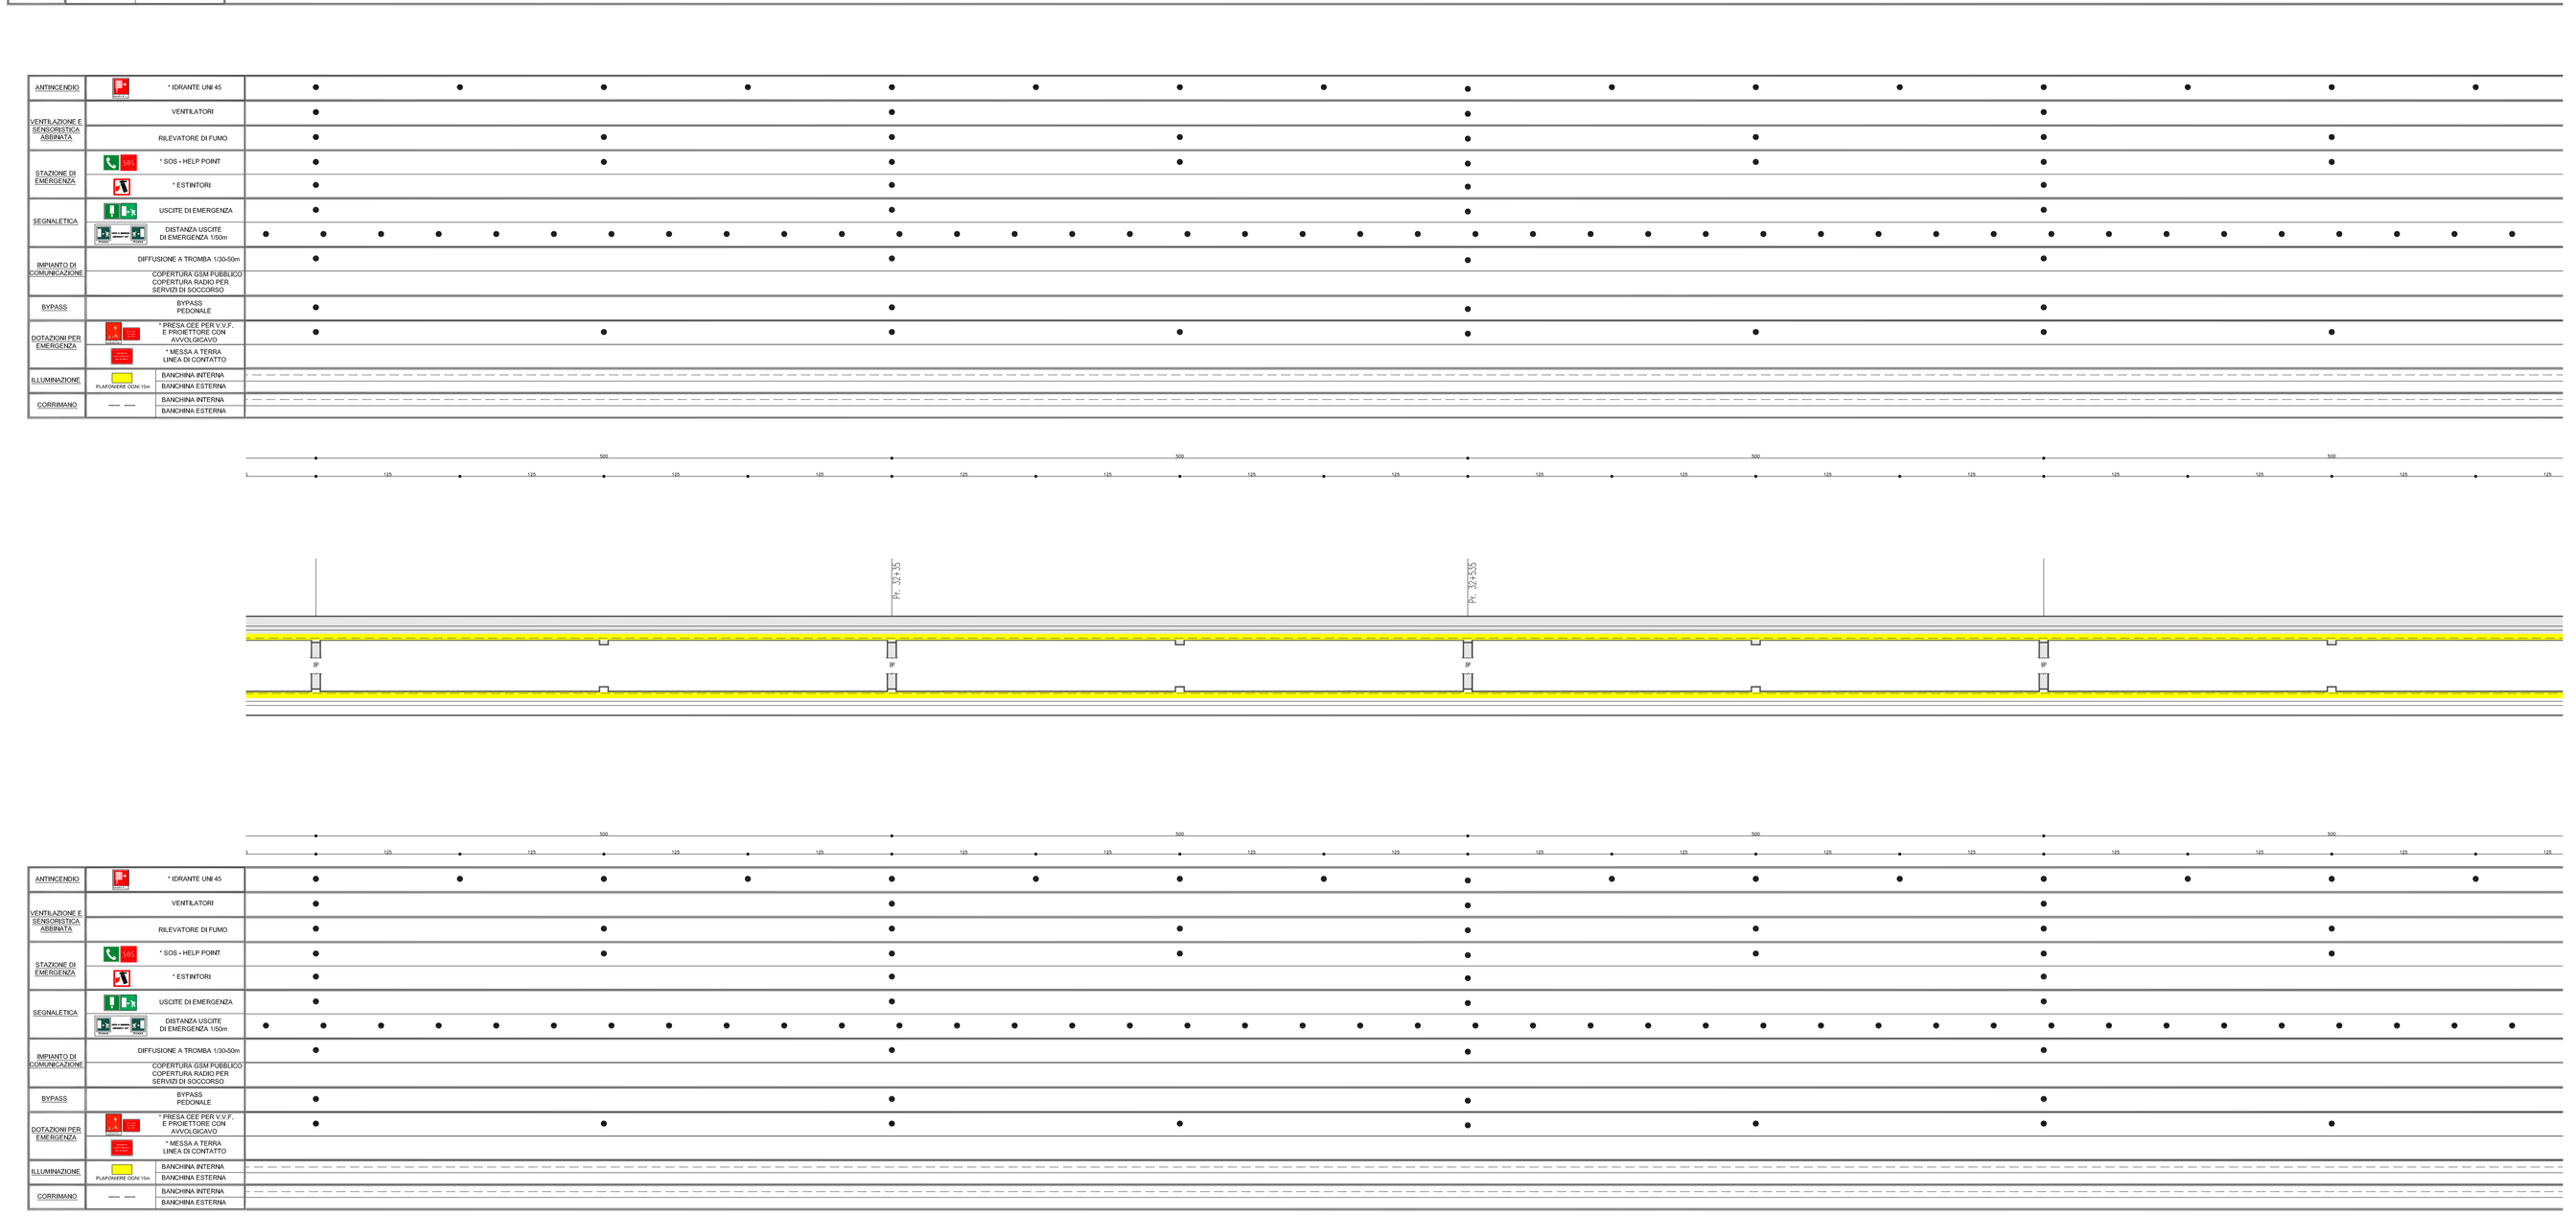

NOTE GENERALI

SCALA SCHEMA FUNZIONALE

SCALA FUORI

X = 1:2000

NOTE:
- * LE ATTREZZATURE DI EMERGENZA SONO PROVVISTE DI PANNELLO INDICATORE DELLA LOCALIZZAZIONE DELLE STESSE.

COMMITTENTE:

RFI RETE FERROVIARIA ITALIANA
GRUPPO FERROVIE DELLO STATO ITALIANE

ALTA SORVEGLIANZA:

ITALFERR
GRUPPO FERROVIE DELLO STATO ITALIANE

GENERAL CONTRACTOR:

Consorzio Cociv
Consorzio Cociv Collegamenti Integrati Veloci

INFRASTRUTTURE FERROVIARIE STRATEGICHE DEFINITE DALLA LEGGE OBIETTIVO N.443/01

TRATTA A.V./A.C. TERZO VALICO DEI GIOVI
PROGETTO DEFINITIVO

DOCUMENTAZIONE_DI_SICUREZZA_DM_28/10/2005

GALLERIA_SERRAVALLE

SCHEMA_MISURE_DI_SICUREZZA

TAV.1/2

GENERAL CONTRACTOR	ITALFERR S.p.A.	SCALA:
Consorzio Cociv — Project Manager — Data: 31/07/2012		-

COMMESSA	LOTTO	FASE	ENTE	TIPO DOC.	OPERA/DISCIPLINA	PROGR.	REV.
A301	00	D	CV	DX	SC0005	024	F

PROGETTAZIONE

Rev.	Descrizione emissione	Redatto	Data	Verificato	Data	Progettista Progettazione	Data	IL PROGETTISTA
E00	Adeguamento sicurezza in galleria	Firma originale	16/03/2012	ing E.Barchi	20/03/2012	ing E.Pagani	23/03/2012	ing E.Ghisolfi
F00	Istruttoria n. A301000SC60000001A del 18/05/2012	Firma originale	27/07/2012	ing E.Barchi	31/07/2012	ing E.Pagani	31/07/2012	ORDINE DEGLI INGEGNERI DELLA PROVINCIA DI GENOVA — GHISOLFI EMANUELE — 31/07/2012

n. Elab. NUMERO_ELABORATO

Nome File: A301I00GVDSIC0005004F00

CUP: F81H92500000008