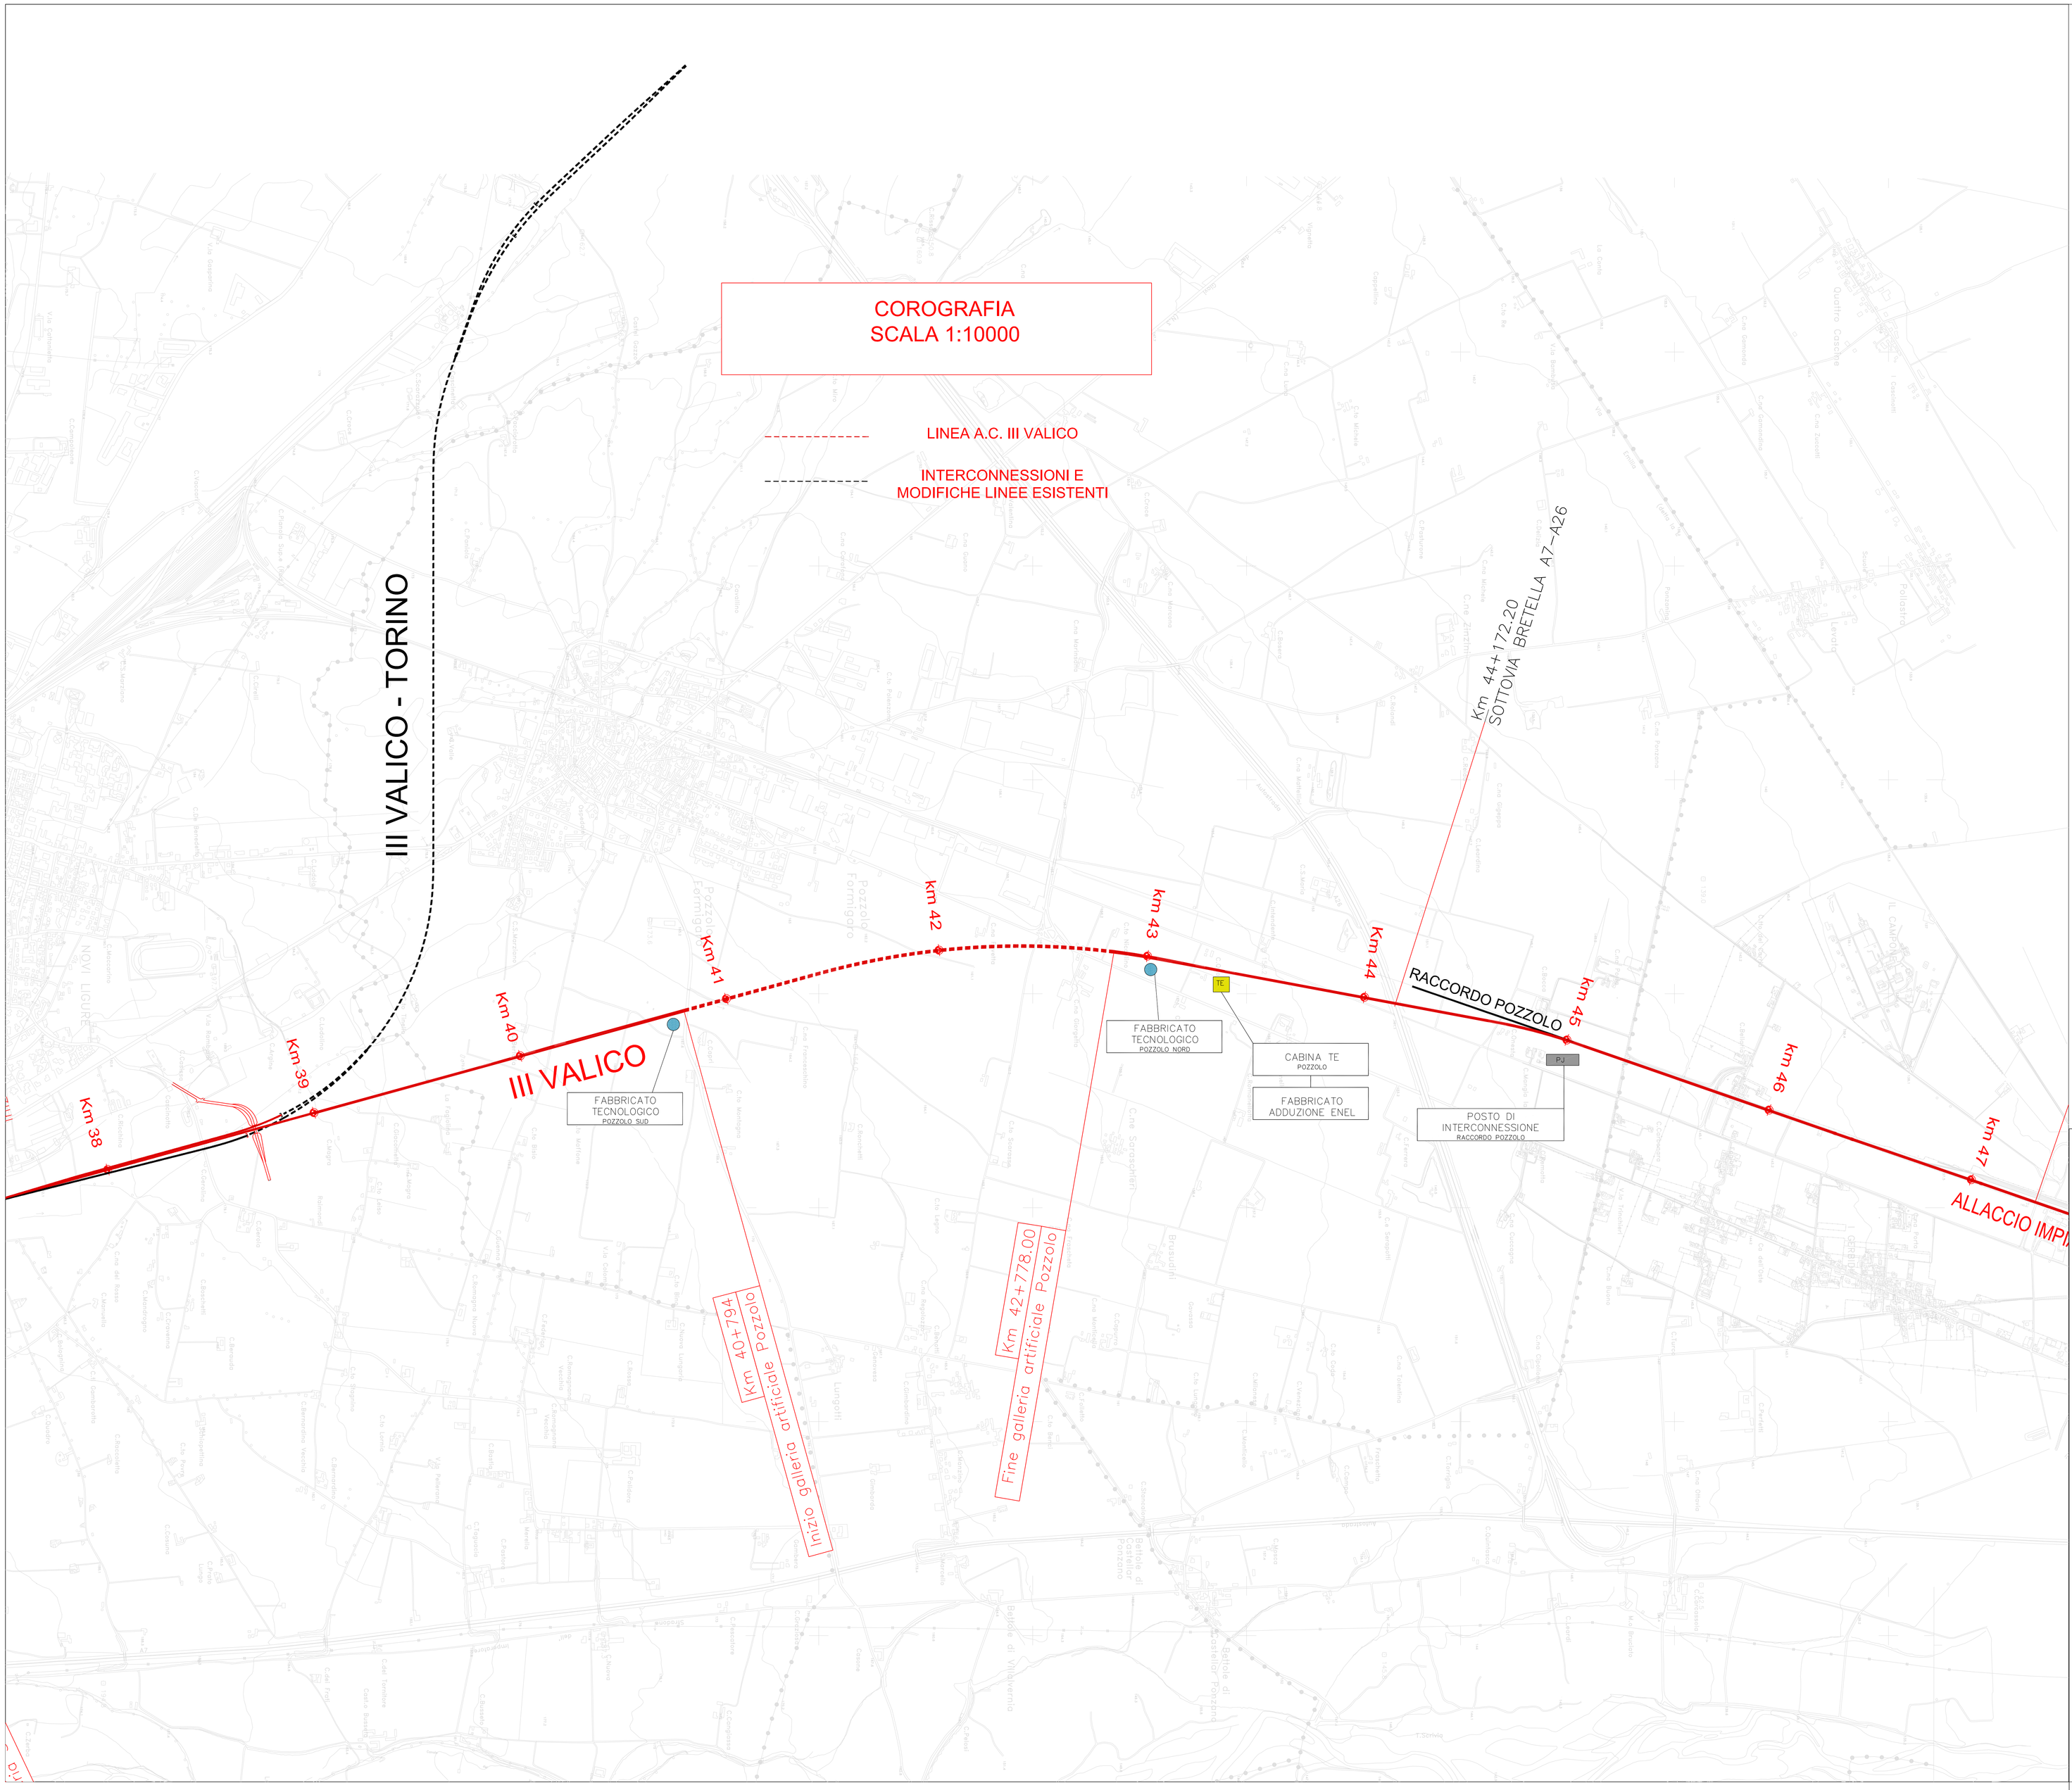

RFI RETE FERROVIARIA ITALIANA
GRUPPO FERROVIE DELLO STATO ITALIANE

ALTA SORVEGLIANZA:

ITALFERR
GRUPPO FERROVIE DELLO STATO ITALIANE

GENERAL CONTRACTOR:

COCIV
Consorzio Collegamenti Integrati Veloci

INFRASTRUTTURE FERROVIARIE STRATEGICHE DEFINITE DALLA LEGGE OBIETTIVO N.443/01

TRATTA A.V./A.C. TERZO VALICO DEI GIOVI
PROGETTO DEFINITIVO

DOCUMENTAZIONE_DI_SICUREZZA_GALLERIE

GALLERIA_POZZOLO

SCHEMA_PIANO_DI_EMERGENZA_INTERNO

COROGRAFIA_GENERALE_CON_LOCALIZZAZIONE_DEI_POSTI_TECNOLOGICI

GENERAL CONTRACTOR	ITALFERR S.p.A.	SCALA:
Consorzio Cociv Ing. G. Mayer Direttore Generale Data: 31/07/2012		1:10000

COMMESSA	LOTTO	FASE	ENTE	TIPO DOC.	OPERA/DISCIPLINA	PROGR.	REV.
A301	00	D	CV	C3	SC0005	010	F

PROGETTAZIONE

Rev.	Descrizione emissione	Redatto	Data	Verificato	Data	Progettista responsabile	Data	IL PROGETTISTA
E00	Adeguamento sicurezza in galleria	Pontecorvo Ing.F.	16/03/2012	Ing. E.Bianchi	20/03/2012	Ing. E.Pagani	23/03/2012	Ing. E.Ghidoni
F00	Istruttoria n. A301-0005CB0000001A del 18/05/2012	Pontecorvo Ing.F.	27/07/2012	Ing. E.Bianchi	27/07/2012	Ing. E.Pagani	31/07/2012	ORDINE DEGLI INGEGNERI DELLA PROVINCIA DI MILANO Dott. Ing. GHIDONI ELIO 31/07/2012

n. Elab. NUMERO_ELABORATO

Nome File: A301-00-D-CV-C3-SC0005-010-F00

CUP: F81H92000000008