Profilo tratto B1-A6 - scala 1:500

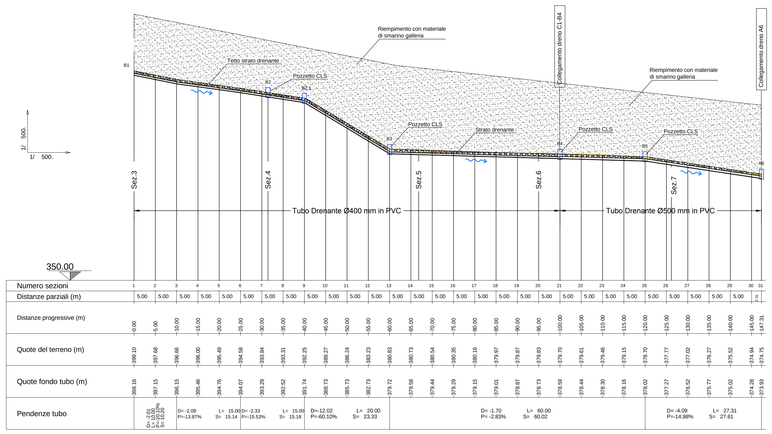

Numero sezioni	1	2	3	4	5	6	7	8	9	10	11	12	13	14	15	16	17	18	19	20	21	22	23	24	25	26	27	28	29	30	31
Distanze parziali (m)	5.00	5.00	5.00	5.00	5.00	5.00	5.00	5.00	5.00	5.00	5.00	5.00	5.00	5.00	5.00	5.00	5.00	5.00	5.00	5.00	5.00	5.00	5.00	5.00	5.00	5.00	5.00	5.00	5.00	5.00	2.31
Distanze progressive (m)	0.00	5.00	10.00	15.00	20.00	25.00	30.00	35.00	40.00	45.00	50.00	55.00	60.00	65.00	70.00	75.00	80.00	85.00	90.00	95.00	100.00	105.00	110.00	115.00	120.00	125.00	130.00	135.00	140.00	145.00	147.31
Quote del terreno (m)	399.10	397.68	396.66	396.00	395.49	394.58	393.84	393.31	392.25	388.27	386.24	383.23	380.83	380.73	380.54	380.35	380.16	379.97	379.87	379.83	379.70	379.61	379.46	379.15	378.70	377.77	377.02	376.27	375.52	374.94	374.75
Quote fondo tubo (m)	398.15	397.15	396.15	395.48	394.75	394.07	393.29	392.52	391.74	388.73	385.73	382.73	379.72	379.58	379.44	379.29	379.15	379.01	378.87	378.73	378.59	378.44	378.30	378.15	378.02	377.27	376.52	375.77	375.02	374.28	373.93
Pendenze tubo	i=0.20 i=0.20 i=0.20 i=0.20 i=0.20		D= -2.08 P=-13.87%		L= 15.00 S= 15.14	D= -2.33 P=-15.53%		L= 15.00 S= 15.18	D= 12.02 P=-80.10%		L= 20.00 S= 23.33		D= -1.70 P=-2.83%		L= 60.00 S= 60.02							D= -4.09 P=-14.98%		L= 27.31 S= 27.61					

Profilo tratto D1-A12 - scala 1:500

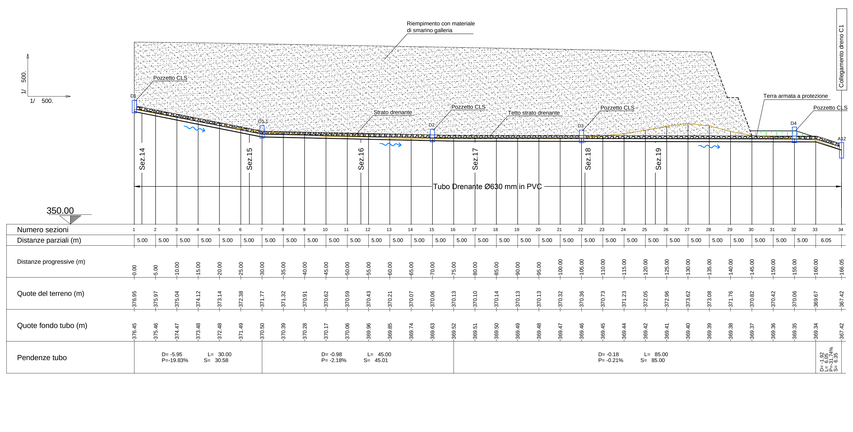

Numero sezioni	1	2	3	4	5	6	7	8	9	10	11	12	13	14	15	16	17	18	19	20	21	22	23	24	25	26	27	28	29	30	31	32	33	34
Distanze parziali (m)	5.00	5.00	5.00	5.00	5.00	5.00	5.00	5.00	5.00	5.00	5.00	5.00	5.00	5.00	5.00	5.00	5.00	5.00	5.00	5.00	5.00	5.00	5.00	5.00	5.00	5.00	5.00	5.00	5.00	5.00	5.00	5.00	5.00	6.05
Distanze progressive (m)	0.00	5.00	10.00	15.00	20.00	25.00	30.00	35.00	40.00	45.00	50.00	55.00	60.00	65.00	70.00	75.00	80.00	85.00	90.00	95.00	100.00	105.00	110.00	115.00	120.00	125.00	130.00	135.00	140.00	145.00	150.00	155.00	160.00	166.05
Quote del terreno (m)	375.95	375.67	375.54	374.12	373.14	372.38	371.77	371.32	370.91	370.62	370.59	370.43	370.21	370.07	370.06	370.13	370.10	370.14	370.13	370.13	370.32	370.36	370.33	371.23	372.05	372.96	373.62	373.88	371.76	370.62	370.42	370.06	369.67	367.42
Quote fondo tubo (m)	376.45	375.46	374.47	373.48	372.48	371.49	370.50	370.39	370.28	370.17	370.06	369.96	369.85	369.74	369.63	369.52	369.51	369.50	369.49	369.48	369.47	369.46	369.45	369.44	369.42	369.41	369.40	369.39	369.38	369.37	369.36	369.35	369.34	367.42
Pendenze tubo		D= -5.95 P=-19.83%		L= 30.00 S= 30.58				D= -0.98 P=-2.18%		L= 45.00 S= 45.01						D= -0.18 P=-0.21%																		i=0.20 i=0.20 i=0.20 i=0.20 i=0.20

Profilo tratto C1-B4 - scala 1:500

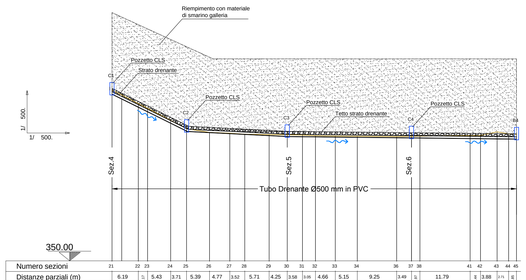

Numero sezioni	21	22	23	24	25	26	27	28	29	30	31	32	33	34	36	37	38	41	42	43	44	45
Distanze parziali (m)	6.19	0.31	5.43	3.71	5.39	4.77	3.52	5.71	4.25	3.58	3.05	4.66	5.15	9.25	3.49	0.51	11.79	0.51	3.88	3.71	0.31	6.19
Distanze progressive (m)	68.86	75.05	77.22	80.93	86.32	91.09	95.61	101.32	105.57	109.15	113.80	118.83	123.98	133.23	136.72	137.23	149.02	149.53	153.41	157.12	157.43	163.62
Pendenze tubo		D= 9.13 P=-52.17%	L= 17.50 S= 17.50			D= -1.20 P=-5.08%		L= 23.63 S= 23.66						D= -0.60 P=-1.11%		L= 53.82 S= 53.82						

Profilo tratto A1-A13 - scala 1:500

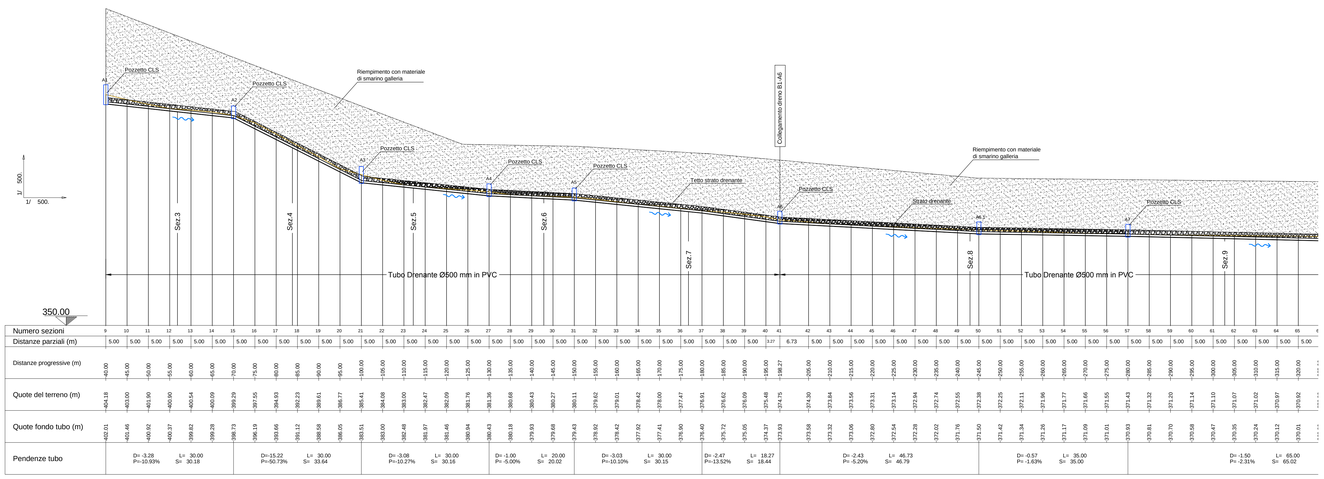

Numero sezioni	9	10	11	12	13	14	15	16	17	18	19	20	21	22	23	24	25	26	27	28	29	30	31	32	33	34	35	36	37	38	39	40	41
Pendenze tubo		D= -3.28 P=-10.93%		L= 30.00 S= 30.18				D= -15.22 P=-50.73%		L= 30.00 S= 33.64				D= -3.08 P=-10.27%		L= 30.00 S= 30.16				D= -1.00 P=-5.00%		L= 20.00 S= 20.02				D= -3.03 P=-10.10%		L= 30.00 S= 30.15				D= -2.47 P=-13.52%		L= 18.27 S= 18.44

Numero sezioni	42	43	44	45	46	47	48	49	50	51	52	53	54	55	56	57	58	59	60	61	62	63	64	65	66
Distanze parziali (m)	5.00	5.00	5.00	5.00	5.00	5.00	5.00	5.00	5.00	5.00	5.00	5.00	5.00	5.00	5.00	5.00	5.00	5.00	5.00	5.00	5.00	5.00	5.00	5.00	4.[illegible]
Quote fondo tubo (m)	373.93	373.32	373.06	372.61	372.60	372.34	372.28	372.02	371.76	371.50	371.42	371.34	371.26	371.17	371.09	371.01	370.93	370.81	370.70	370.58	370.47	370.35	370.24	370.12	370.01
Pendenze tubo		D= -2.43 P=-5.20%		L= 46.73 S= 46.79				D= -0.57 P=-1.63%		L= 35.00 S= 35.00										D= -1.50 P=-2.31%		L= 65.00 S= 65.02			

Planimetria - scala 1:1000

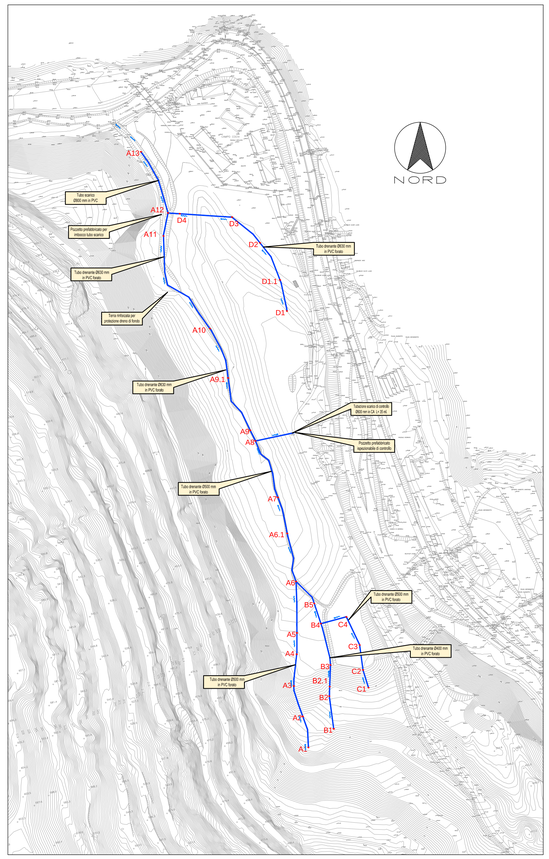
NORD
A13
A12
A11
A10
A9.1
A9
A8
A7
A6.1
A6
A5
A4
A3
A2
A1
B5
B4
B3
B2.1
B2
B1
C4
C3
C2
C1
D4
D3
D2
D1.1
D1
Tubo drenante Ø630 mm in PVC fondo
Tubo drenante Ø500 mm in PVC fondo
