




**PROFILO LONGITUDINALE - FOSSO DI GUARDIA SUD RAMO 1**

Scala 1:500 / 1:500

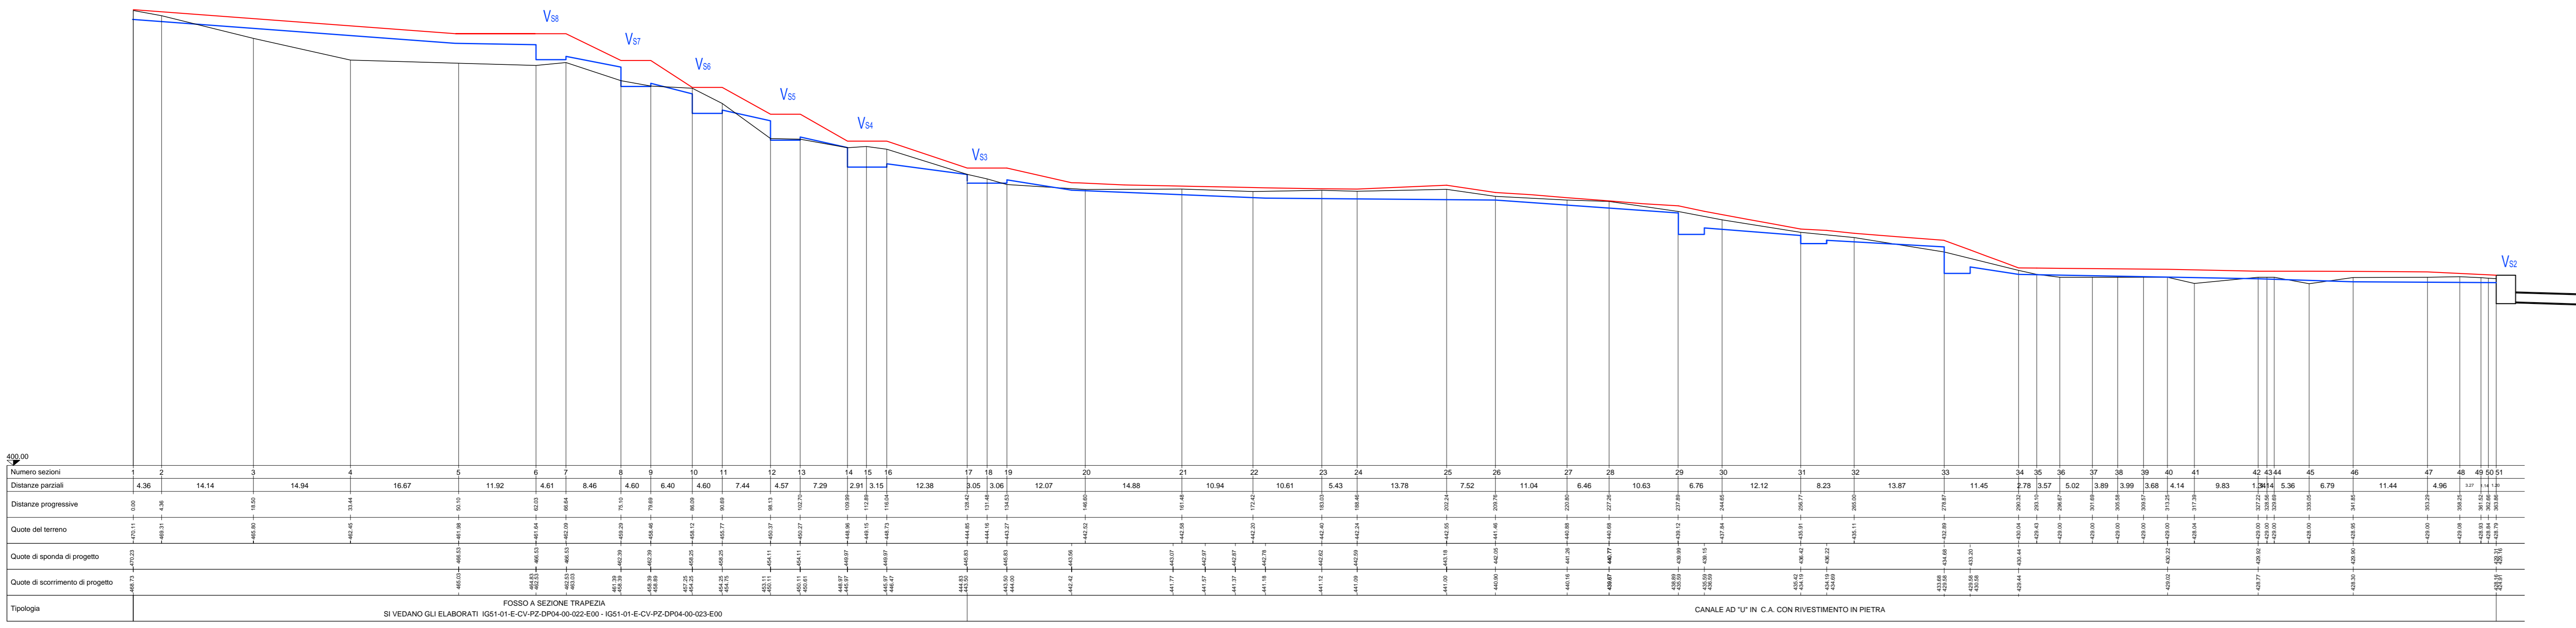


**PROFILO LONGITUDINALE - FOSSO DI GUARDIA SUD RAMO 2**

Scala 1:500 / 1:500

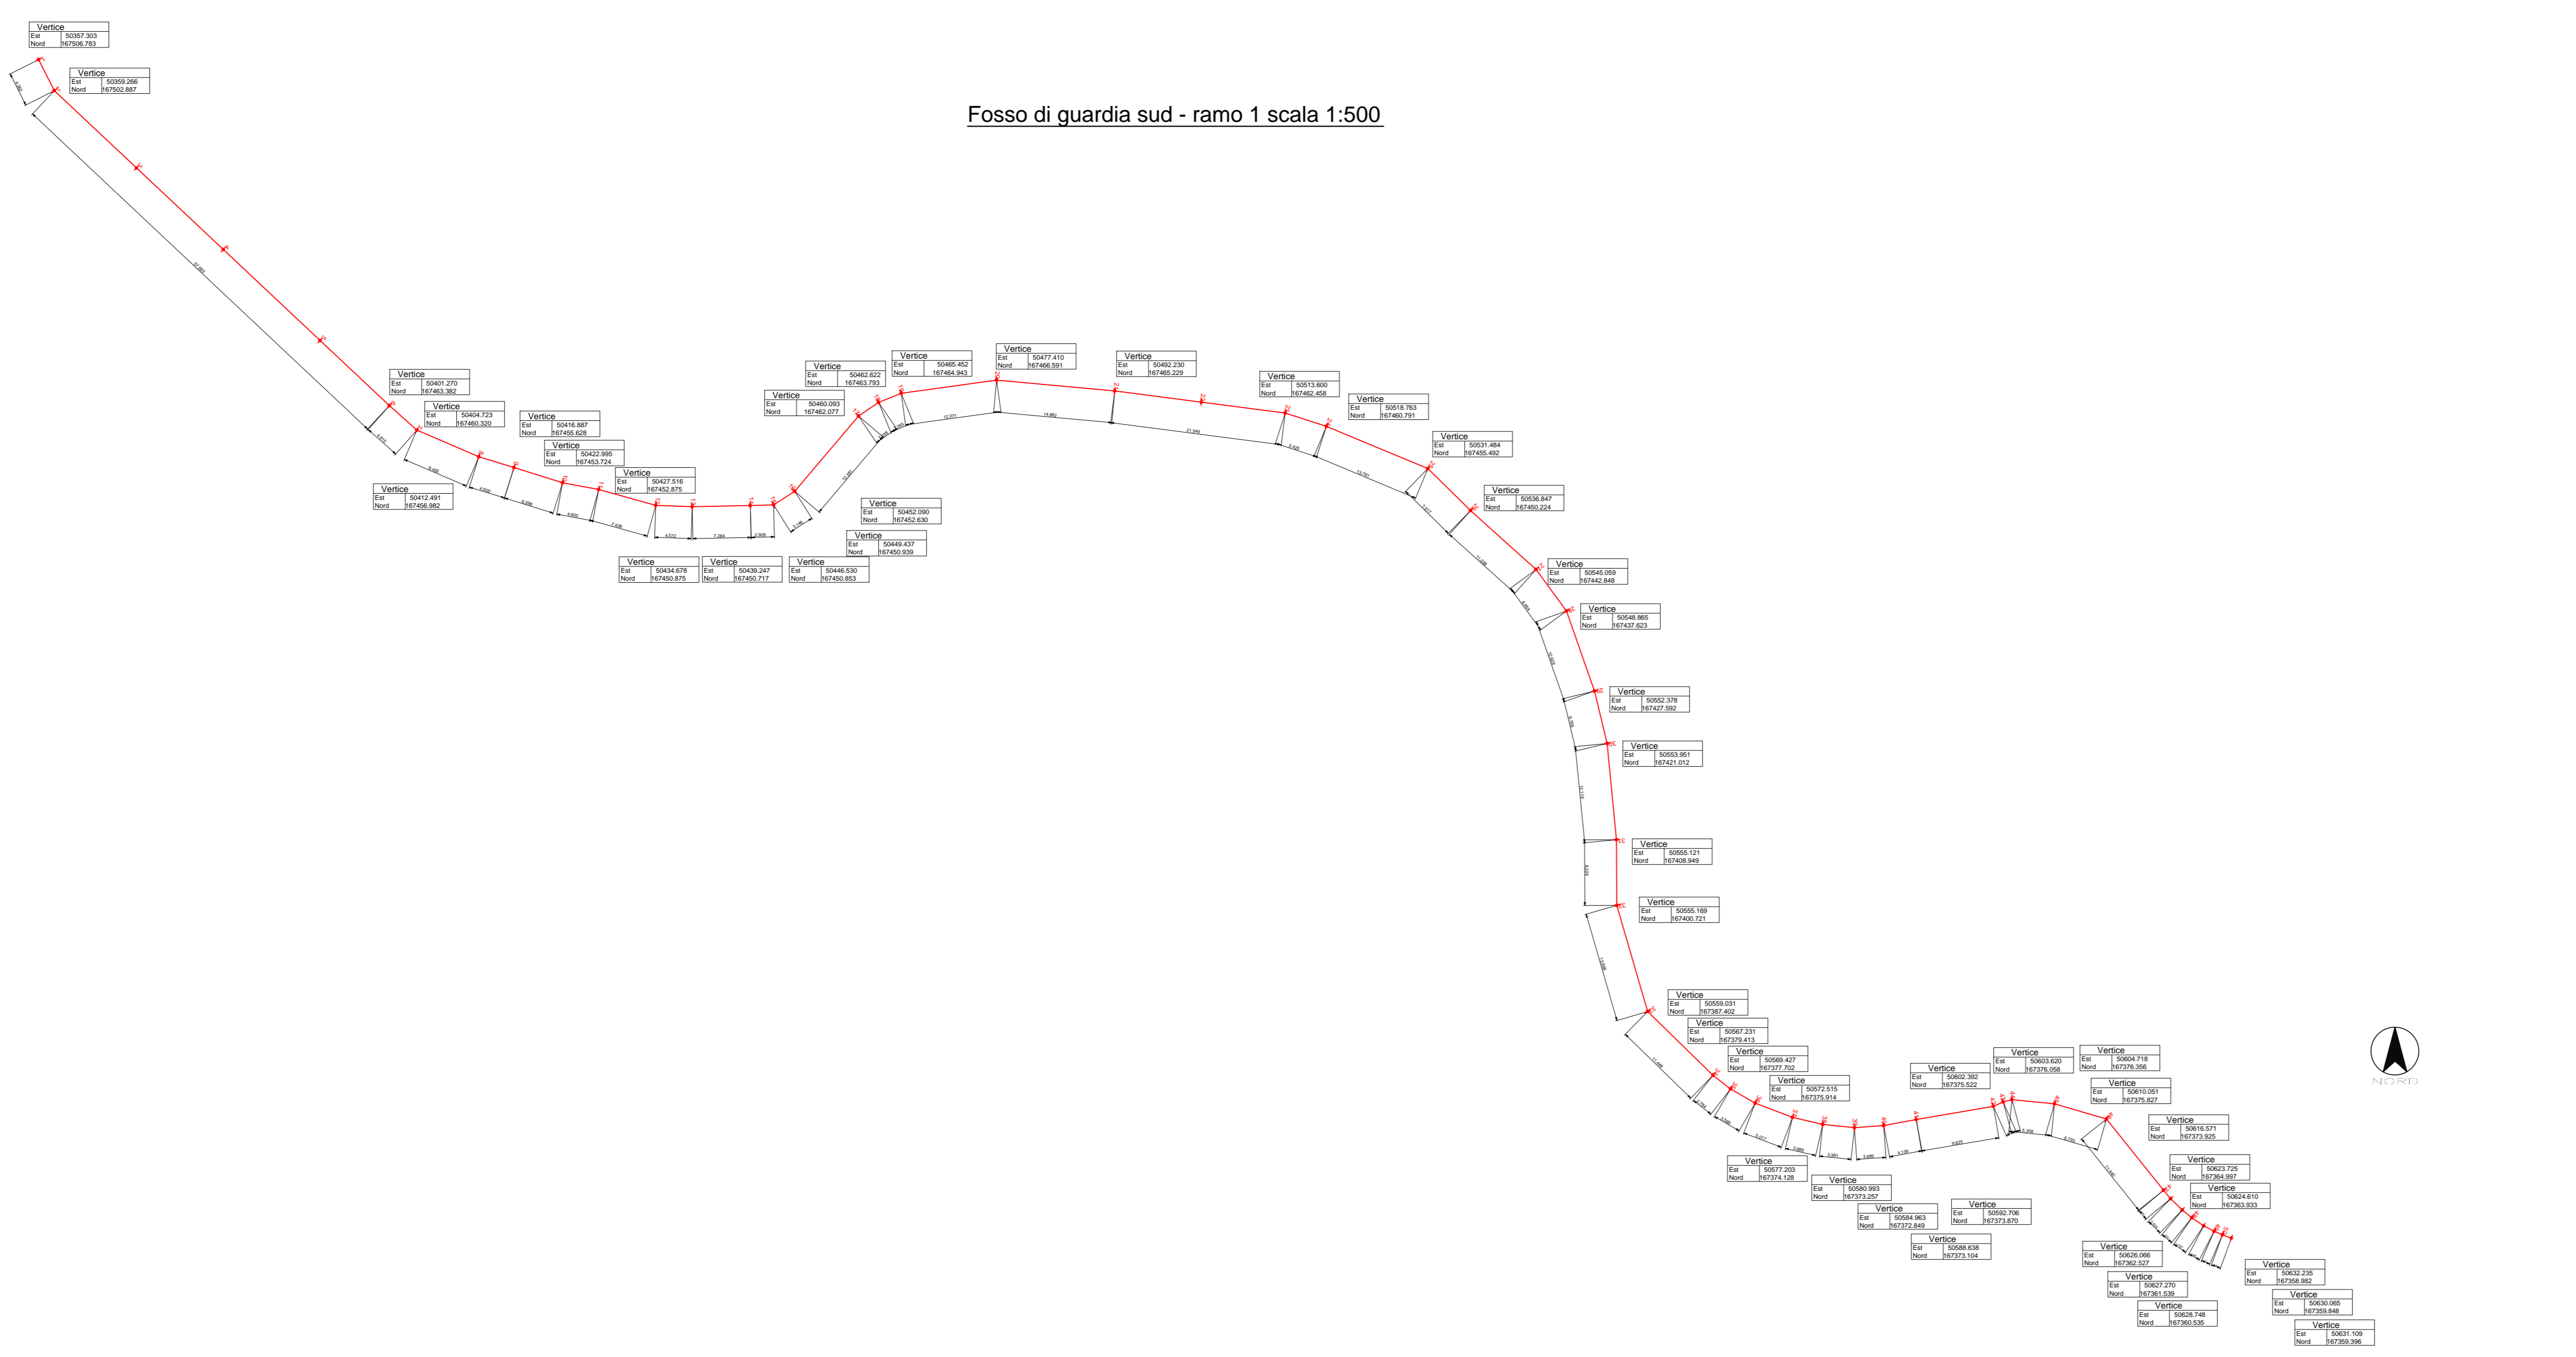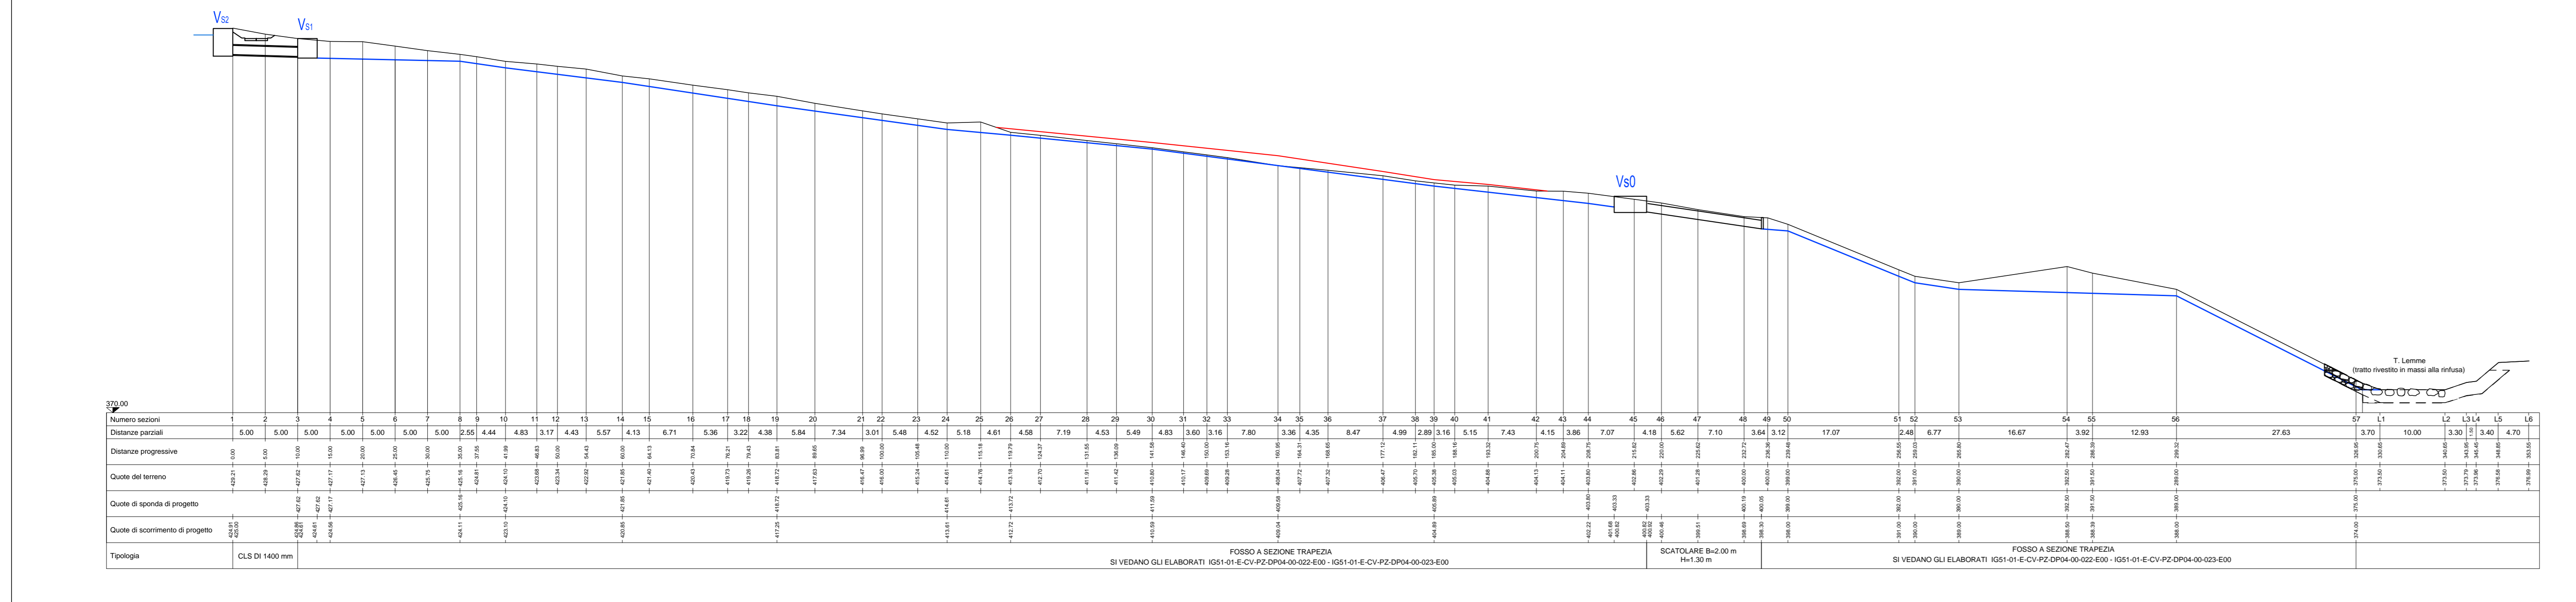


**Fosso di guardia sud - ramo 2 scala 1:500**

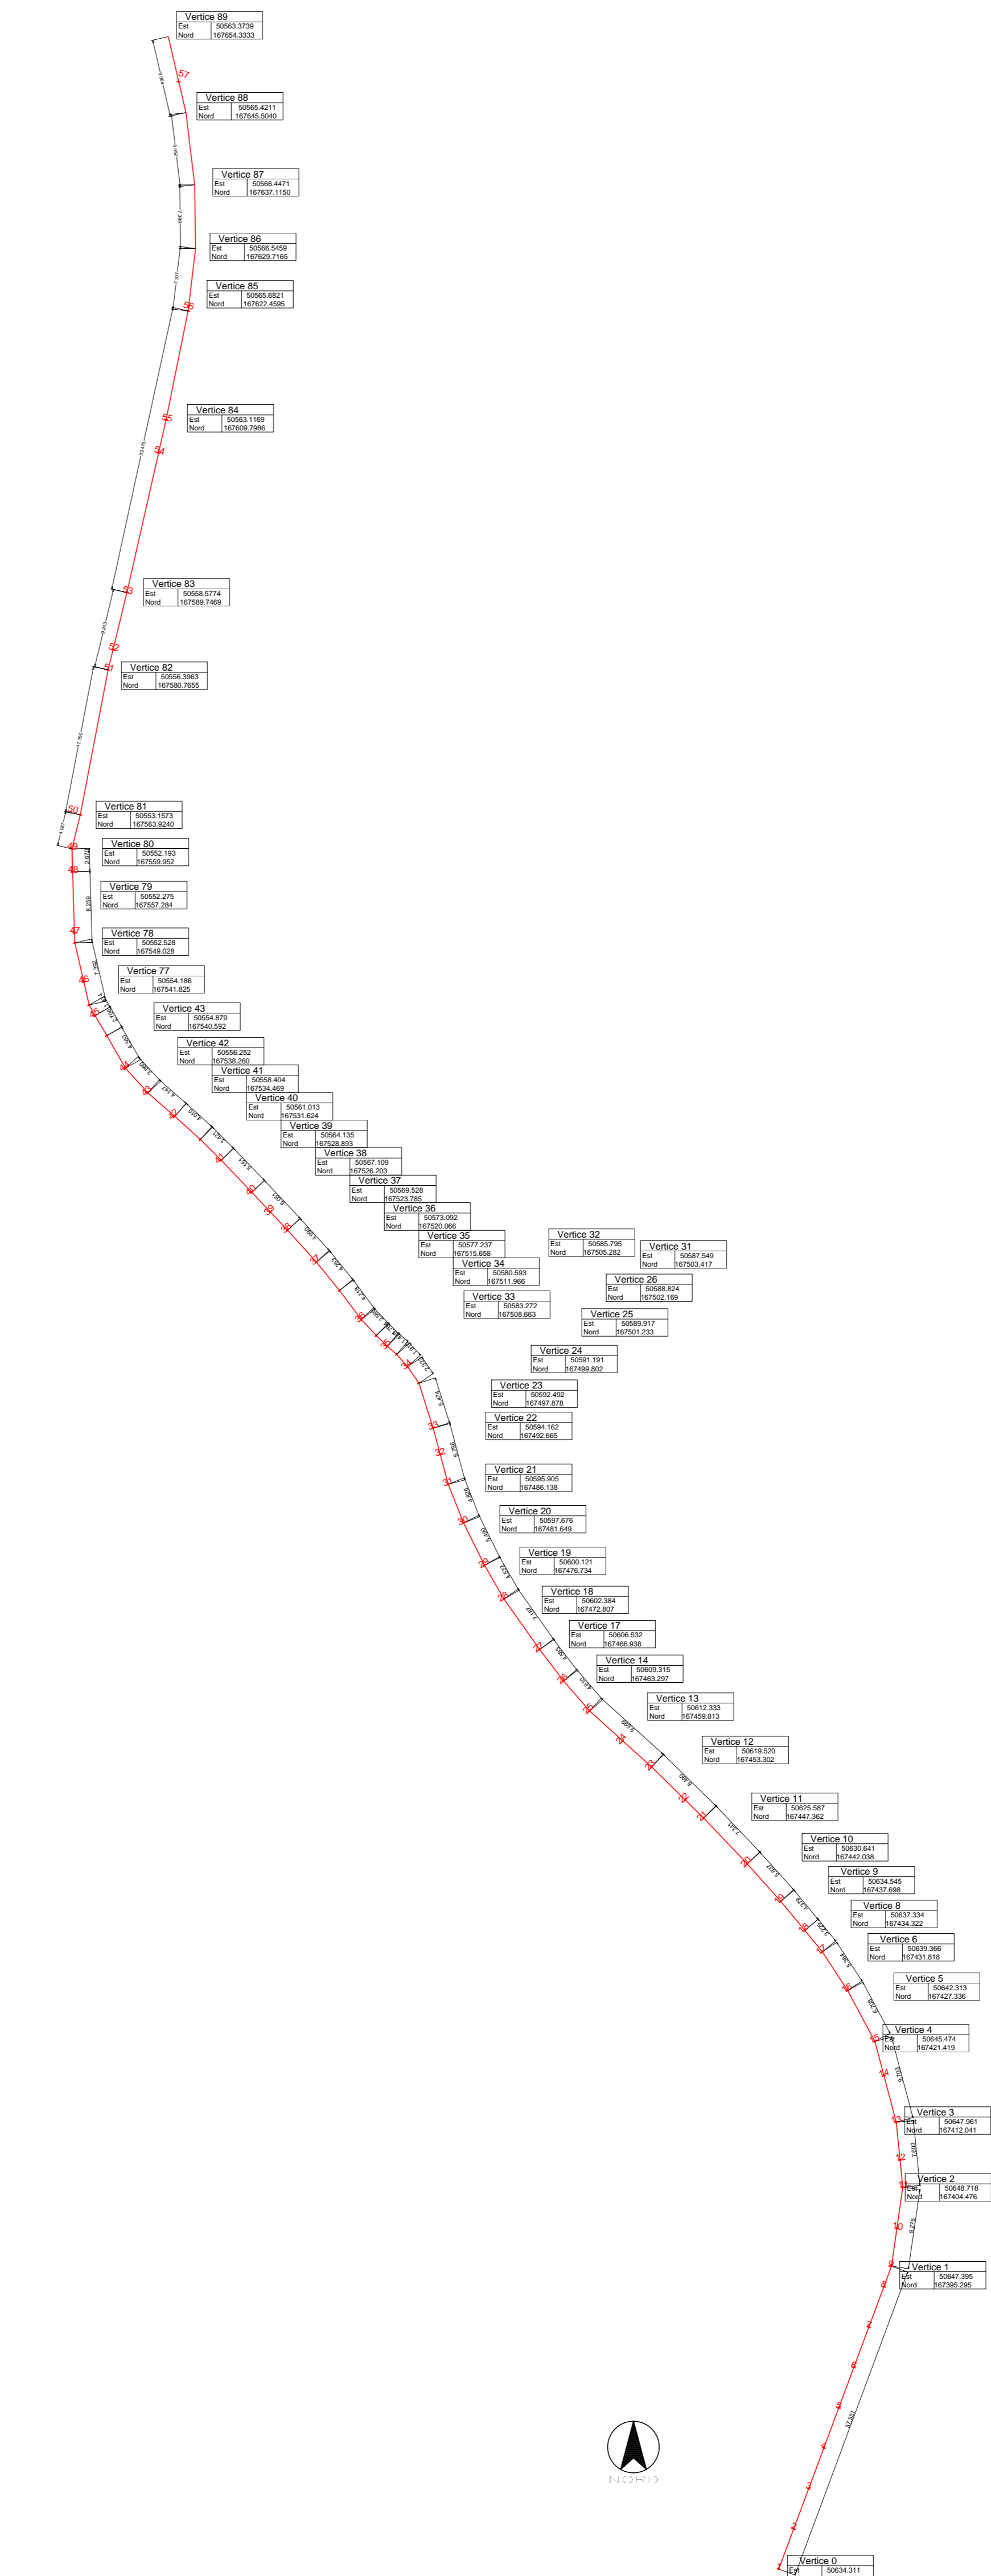

**LEGENDA**

- Sommità banca
- Quota fondo fossocanale
- Terreno in sede fossocanale

**KEY-PLAN**

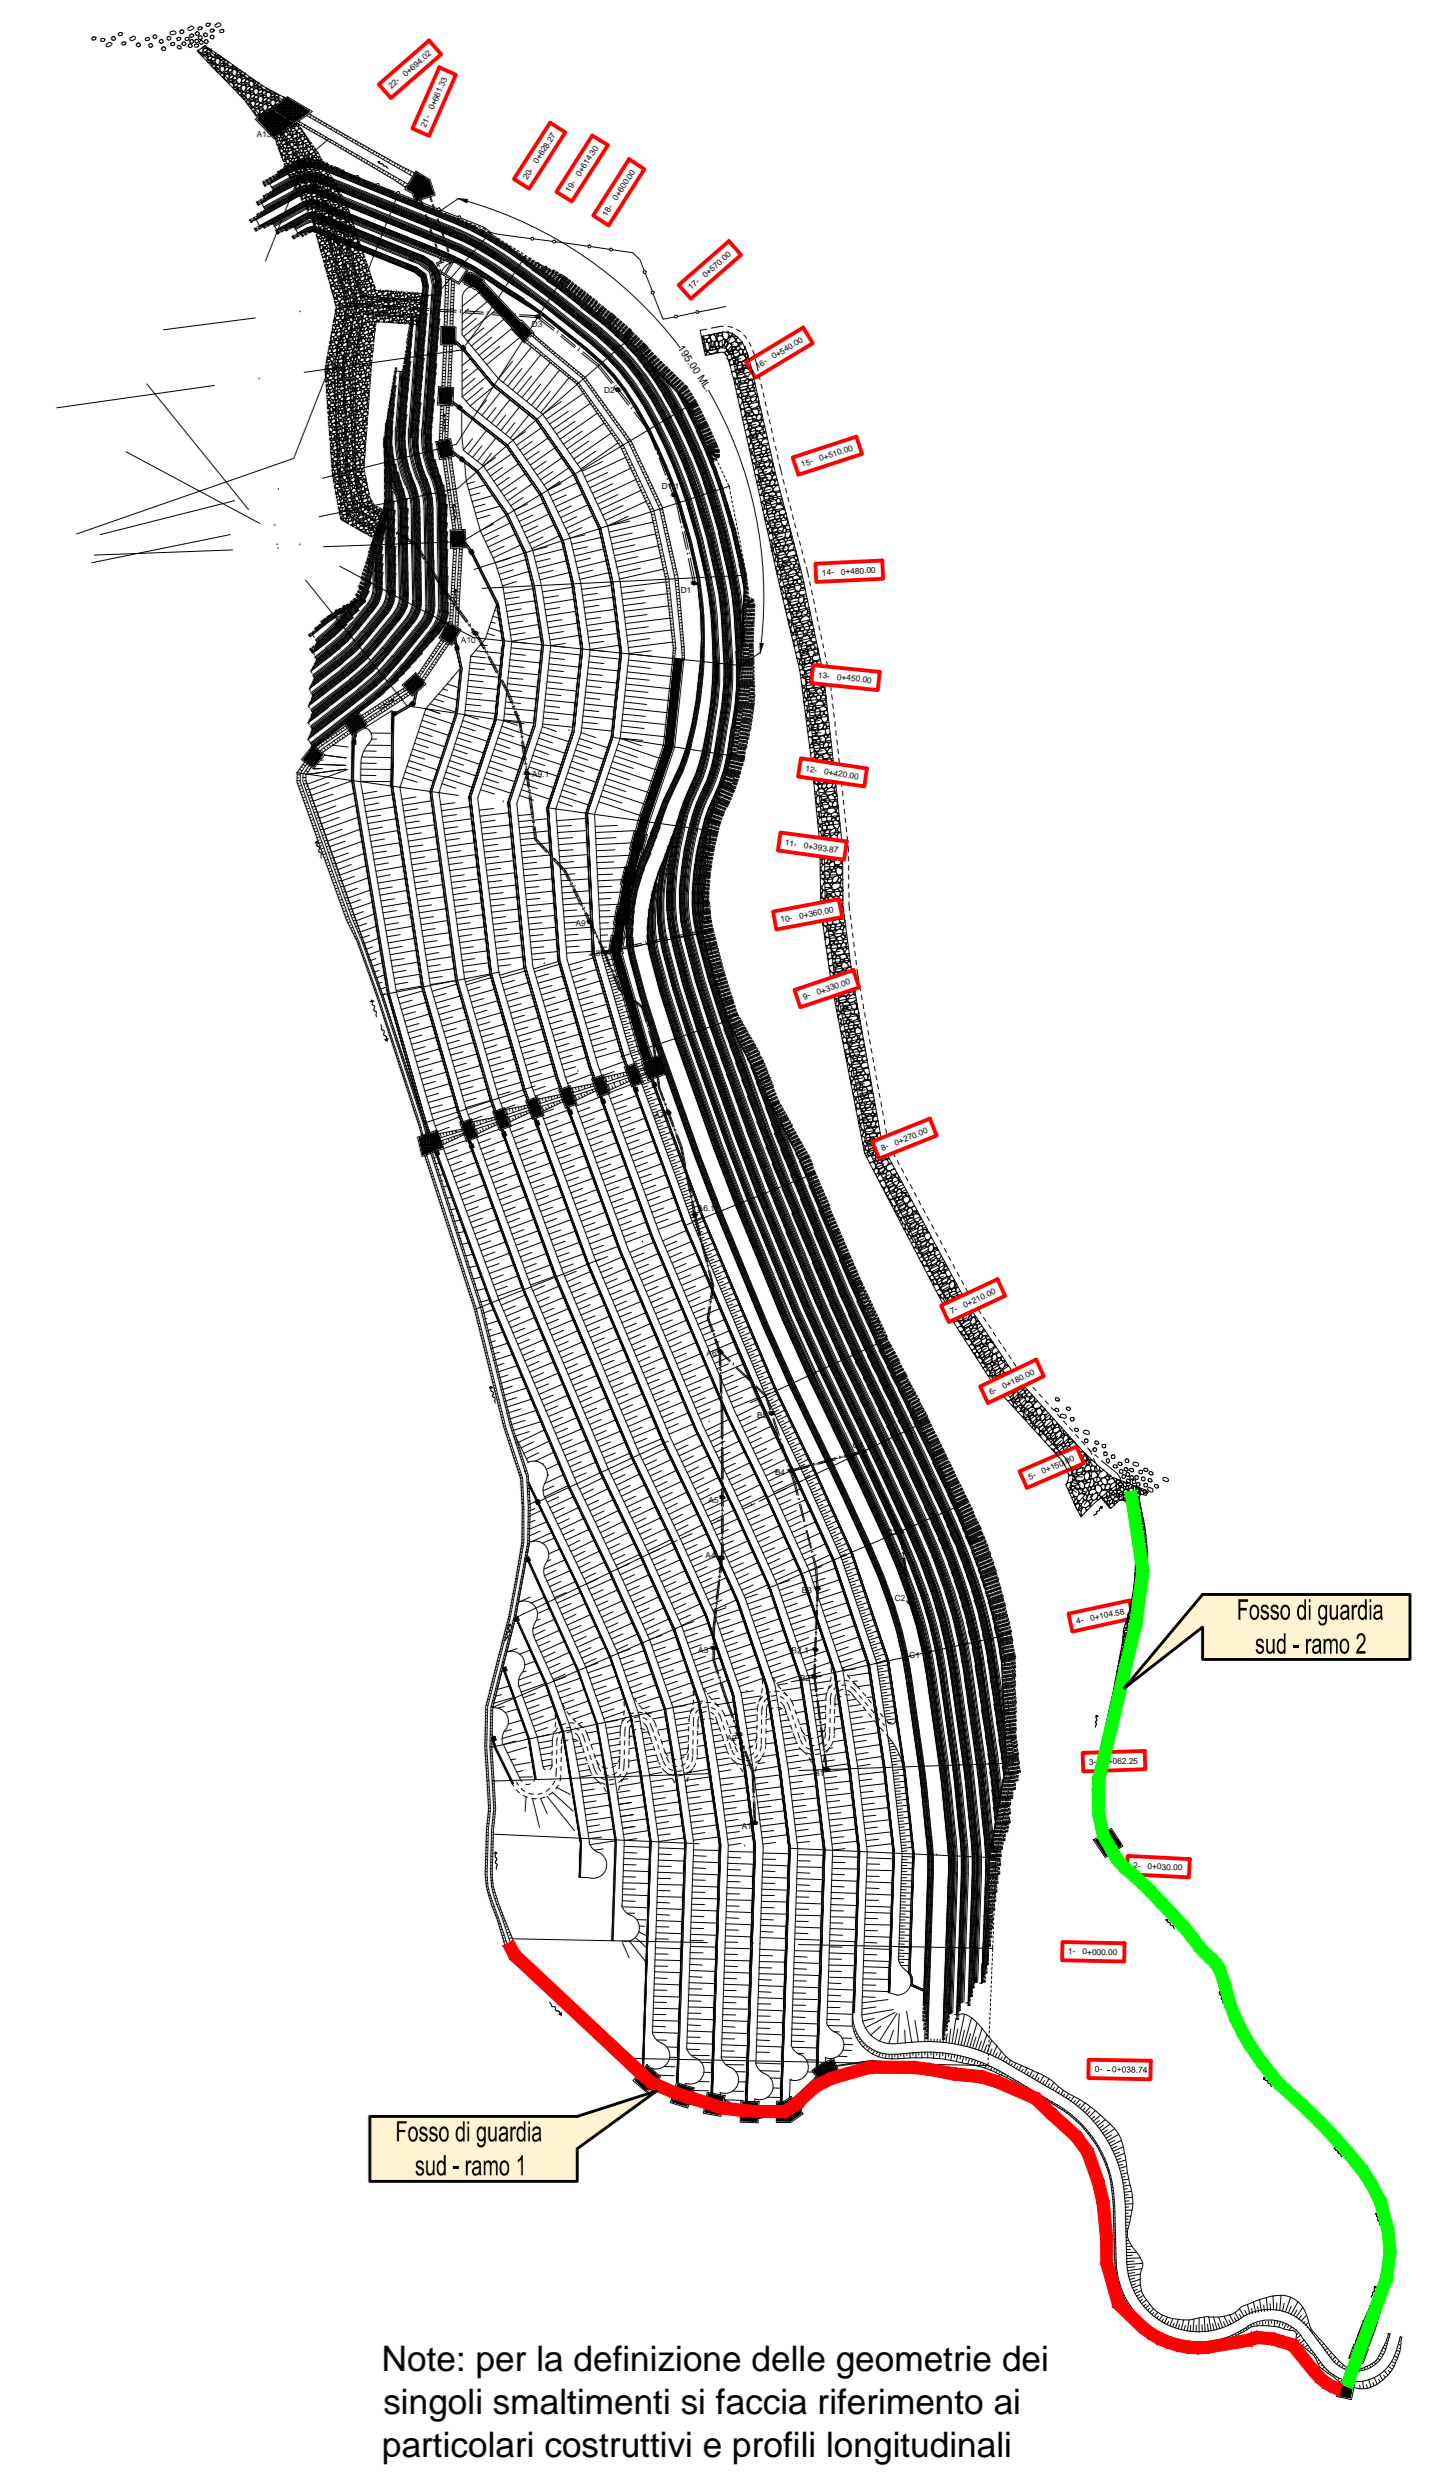

Note: per la definizione delle geometrie dei singoli smaltimenti si faccia riferimento ai particolari costruttivi e profili longitudinali

**COMMITTENTE:** RFI RETE FERROVIARIA ITALIANA GRUPPO FERROVIE DELLO STATO ITALIANO

**ALTA Sorveglianza:** ITALFERR GRUPPO FERROVIE DELLO STATO ITALIANO

**GENERAL CONTRACTOR:** COCIV Consorzio Costruttori Integrati Valico

**INFRASTRUTTURE FERROVIARIE STRATEGICHE DEFINITE DALLA LEGGE OBIETTIVO N.443/01**

**TRATTA A.V./A.C. TERZO VALICO DEI GIOVI PROGETTO DEFINITIVO**

**RIQUALIFICAZIONE AMBIENTALE VAL LEMME**  
Smaltimenti acque superficiali - Profilo colatore sud e tracciamento

**GENERAL CONTRACTOR:** ITALFERR S.p.A. **SCALA:** VARIE

**Project Manager:** 99 E Popani

**COMMESSA:** A301 **LOTTO:** 00 **FASE:** D **ENTE:** CV **TPO\_DOC:** FZ **OPERA/DISCIPLINA:** DP0400 **PROG:** 005 **REV:** E

Rev.	Descrizione emissione	Redatto	Data	Verificato	Data	Progettista	Data	IL PROGETTISTA
EOO	Prima emissione	Popani	15/10/2015	Popani	15/10/2015	Popani	15/10/2015	

Nome: File: A301-AV-CV-FZ-OP04-00-003-EOO  
CUP: F4H00000000000