




PROFILO LONGITUDINALE - BANCA 4 scala 1:500

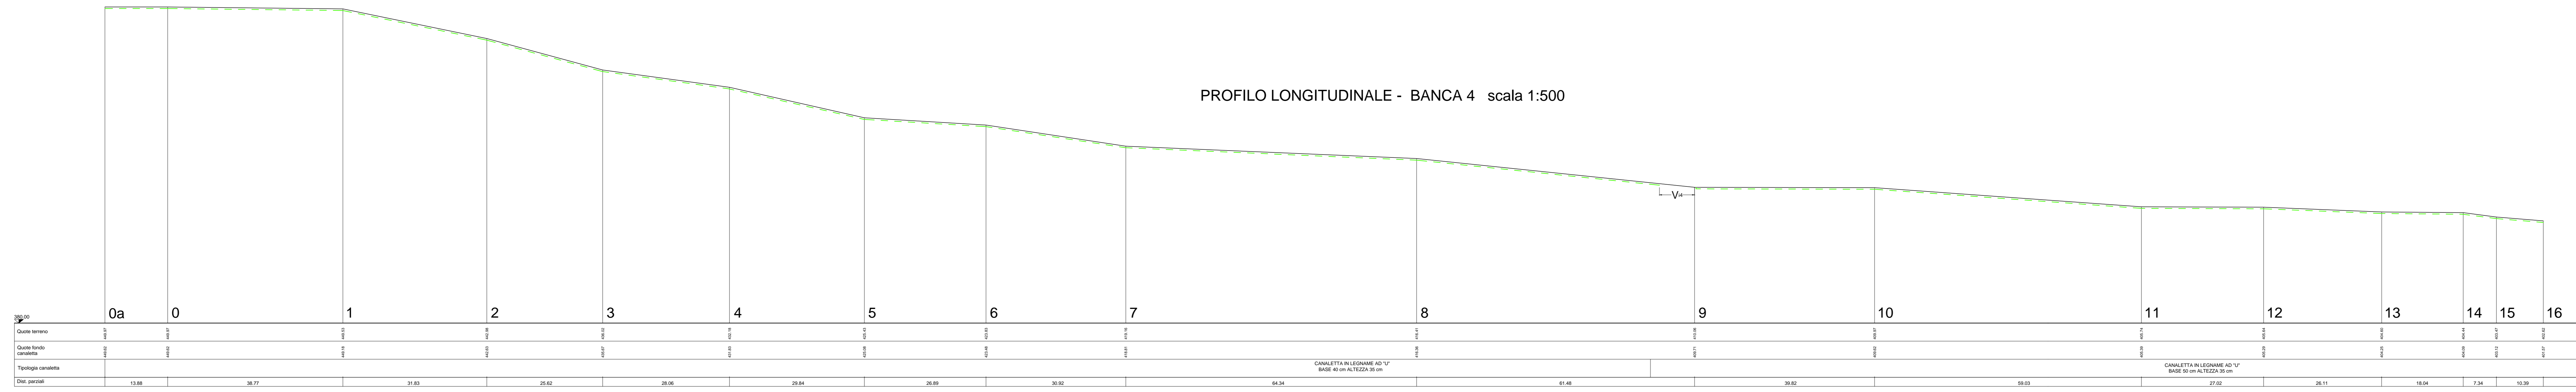


PROFILO LONGITUDINALE - BANCA 5 scala 1:500

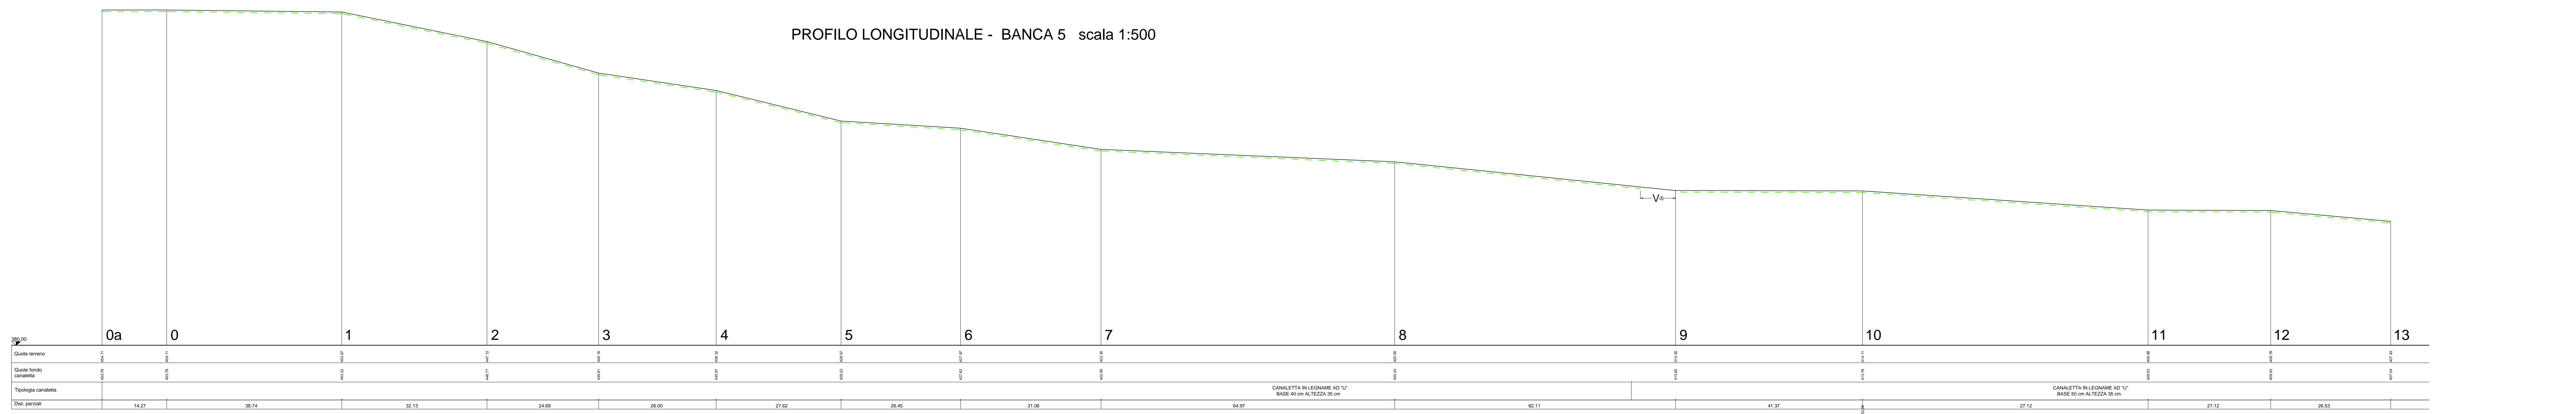

PROFILO LONGITUDINALE - BANCA 6 scala 1:500

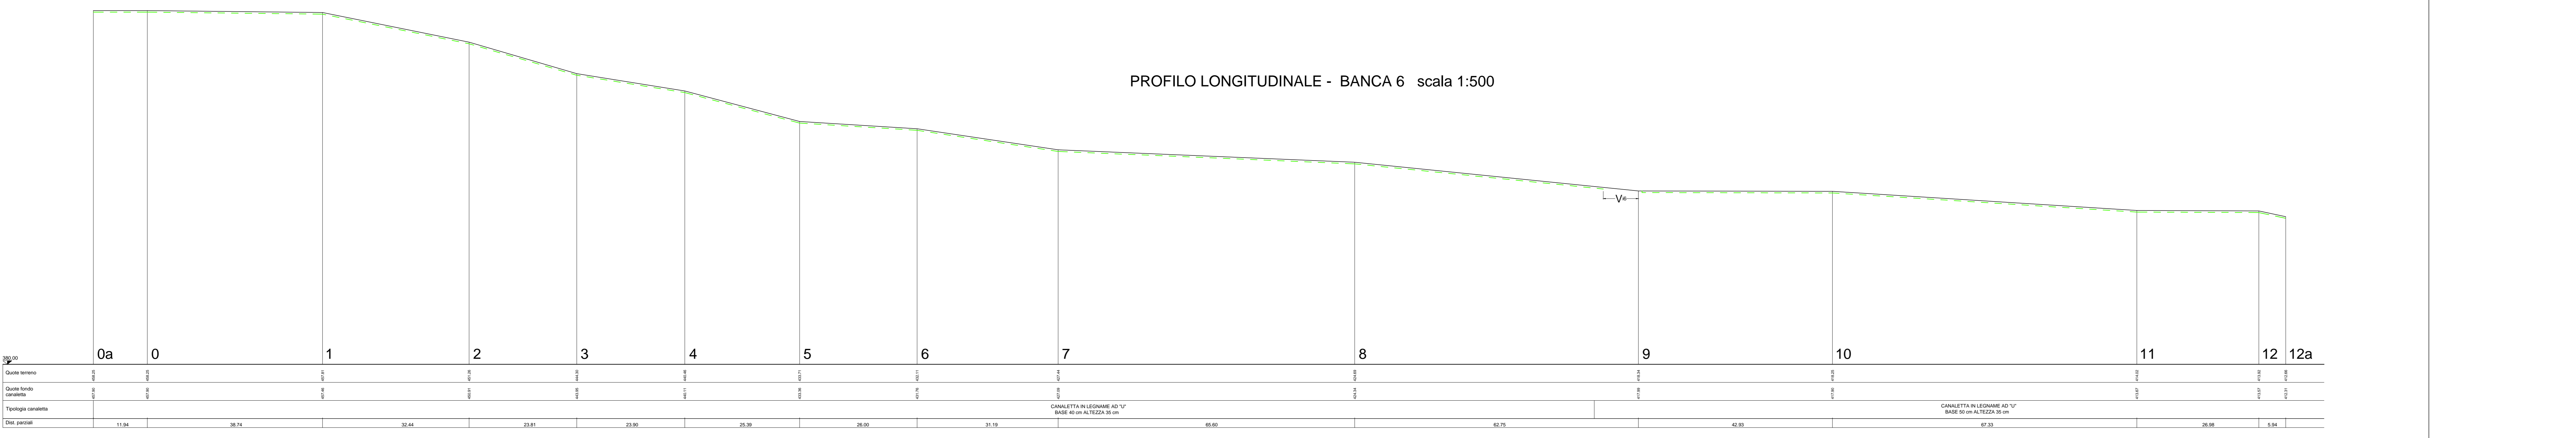

PROFILO LONGITUDINALE - BANCA 7 scala 1:500

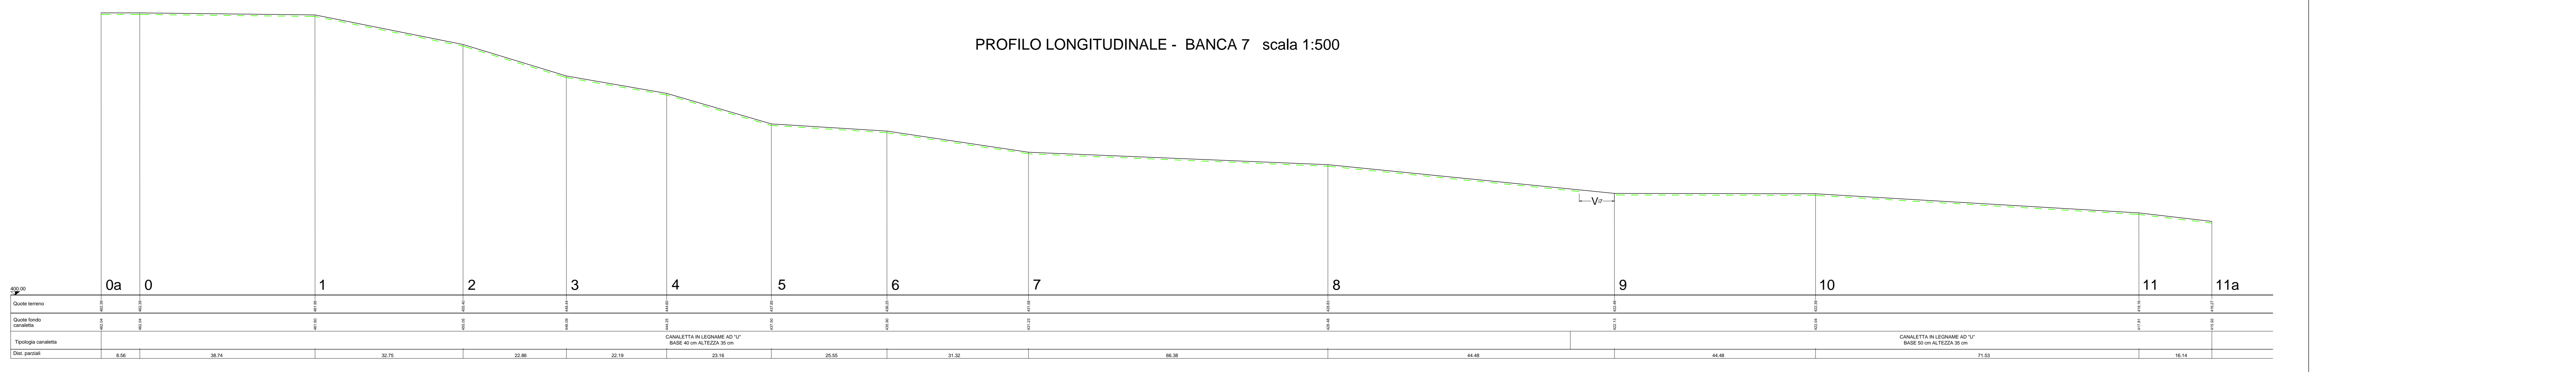

LEGENDA

- Sommità banca
- - - Canaletta ad "U" in legname

COMMITTENTE: **RFI** INFRASTRUTTURE FERROVIARIE ITALIANE GRUPPO FERROVIE DELLO STATO ITALIANE

ALTA SORVEGLIANZA: **ITALFERRA** GRUPPO FERROVIE DELLO STATO ITALIANE

GENERAL CONTRACTOR: **COCLV** Consorzio Costruzioni Impianti Valico

INFRASTRUTTURE FERROVIARIE STRATEGICHE DEFINITE DALLA LEGGE OBIETTIVO N.443/01

TRATTA A.V./A.C. TERZO VALICO DEI GIOVI
PROGETTO DEFINITIVO

RIQUALIFICAZIONE AMBIENTALE VAL LEMME
Drenaggi e smaltimenti acque superficiali banche - Profili 2/3

GENERAL CONTRACTOR	ITALFERRA S.p.A.		SCALA:
Consorzio	Coclv		VARE
Progetto	Impianti		
Aut. N. 10/10/2018			
CONFERMA	LISTO	FASE	ENTE
A301	00	D	CV
			FZ
			DP0400
			008
			E

PROGETTISTA	DESCRIZIONE	REDAZIONE	DATA	VERIFICATO	DATA	PROGETTISTA	DATA	IL PROGETTISTA
E00	Prima emissione	FILTRAV	15/10/2015	PANIZZA	15/10/2015	A. Maraglio	15/10/2015	

n. Ediz. _____ Nome _____ F.P. _____ CUP: FB1H2000000008