




PROFILO LONGITUDINALE - BANCA 0 scala 1:500

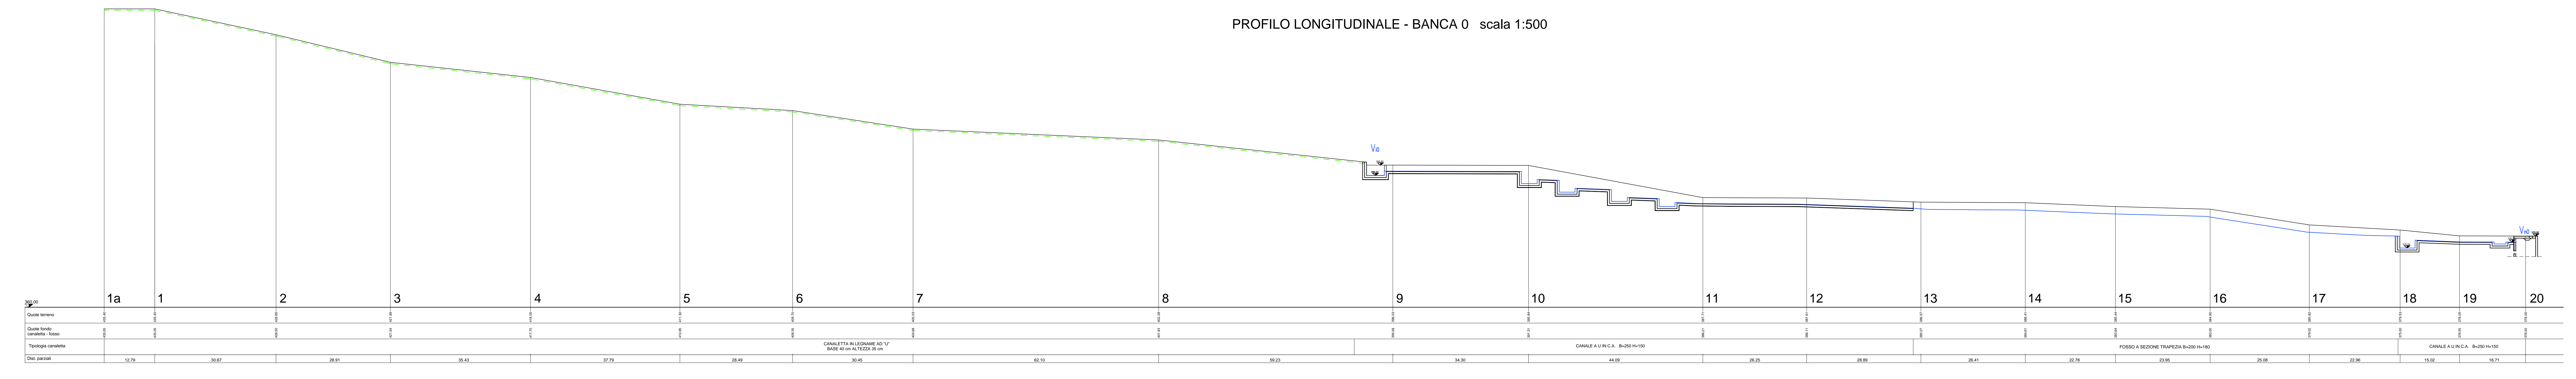


PROFILO LONGITUDINALE - BANCA 1 scala 1:500

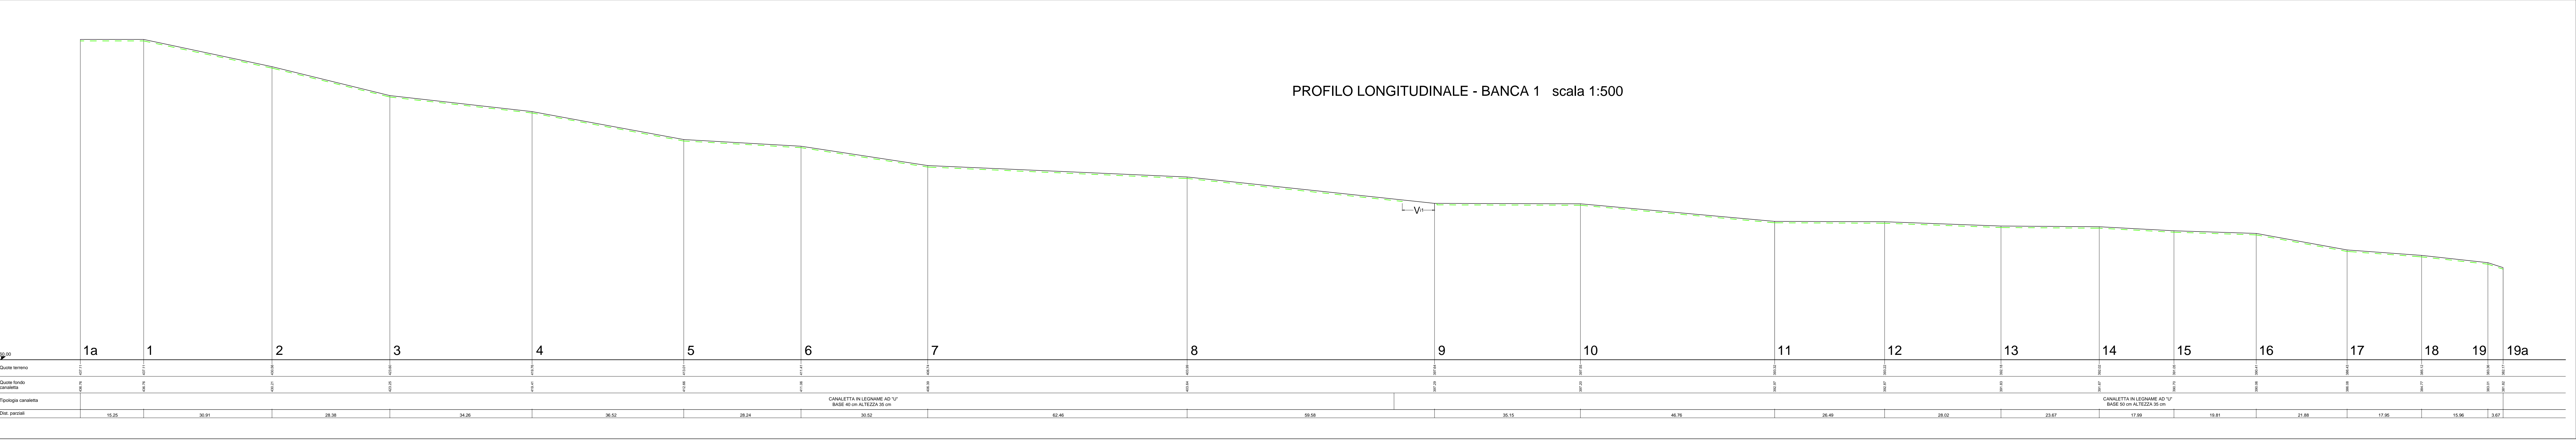

PROFILO LONGITUDINALE - BANCA 2 scala 1:500

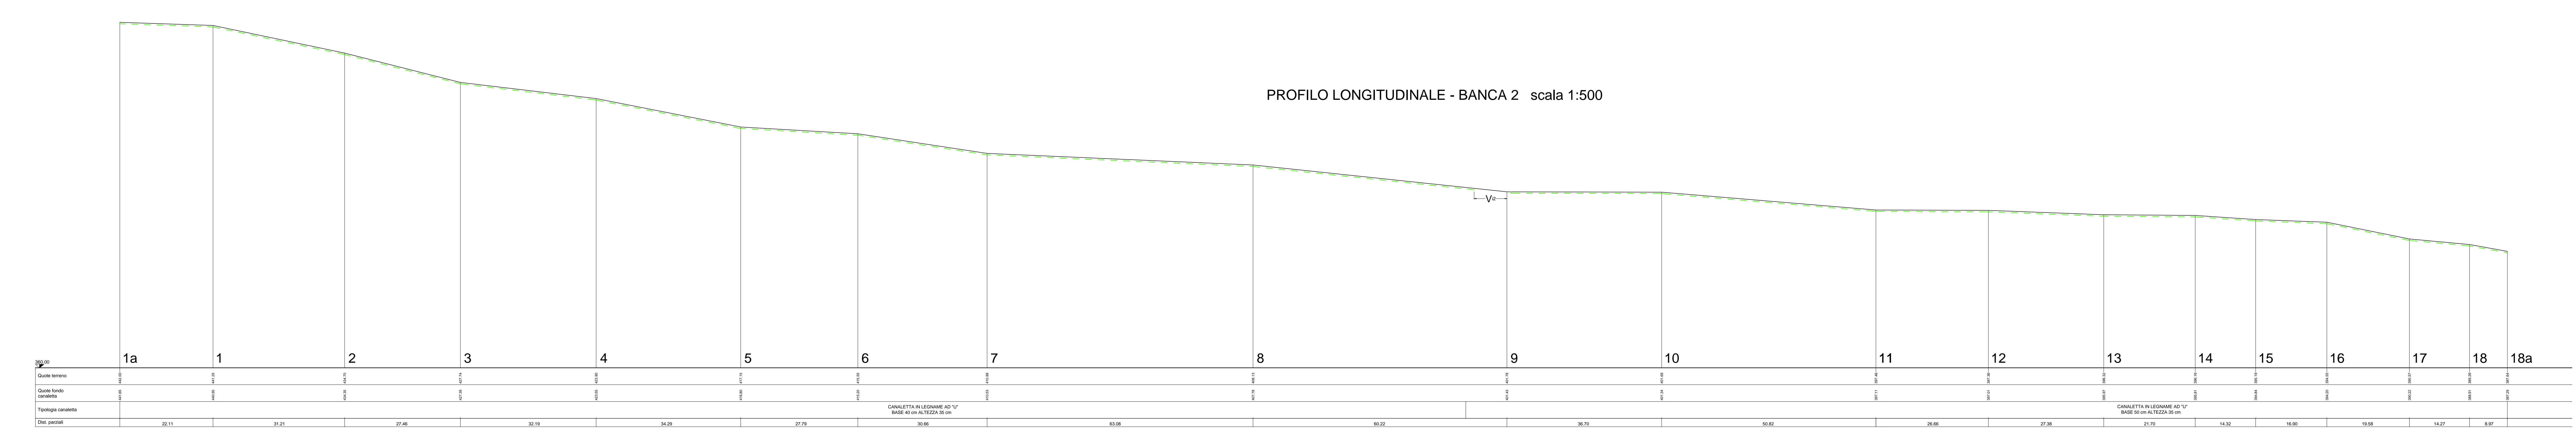

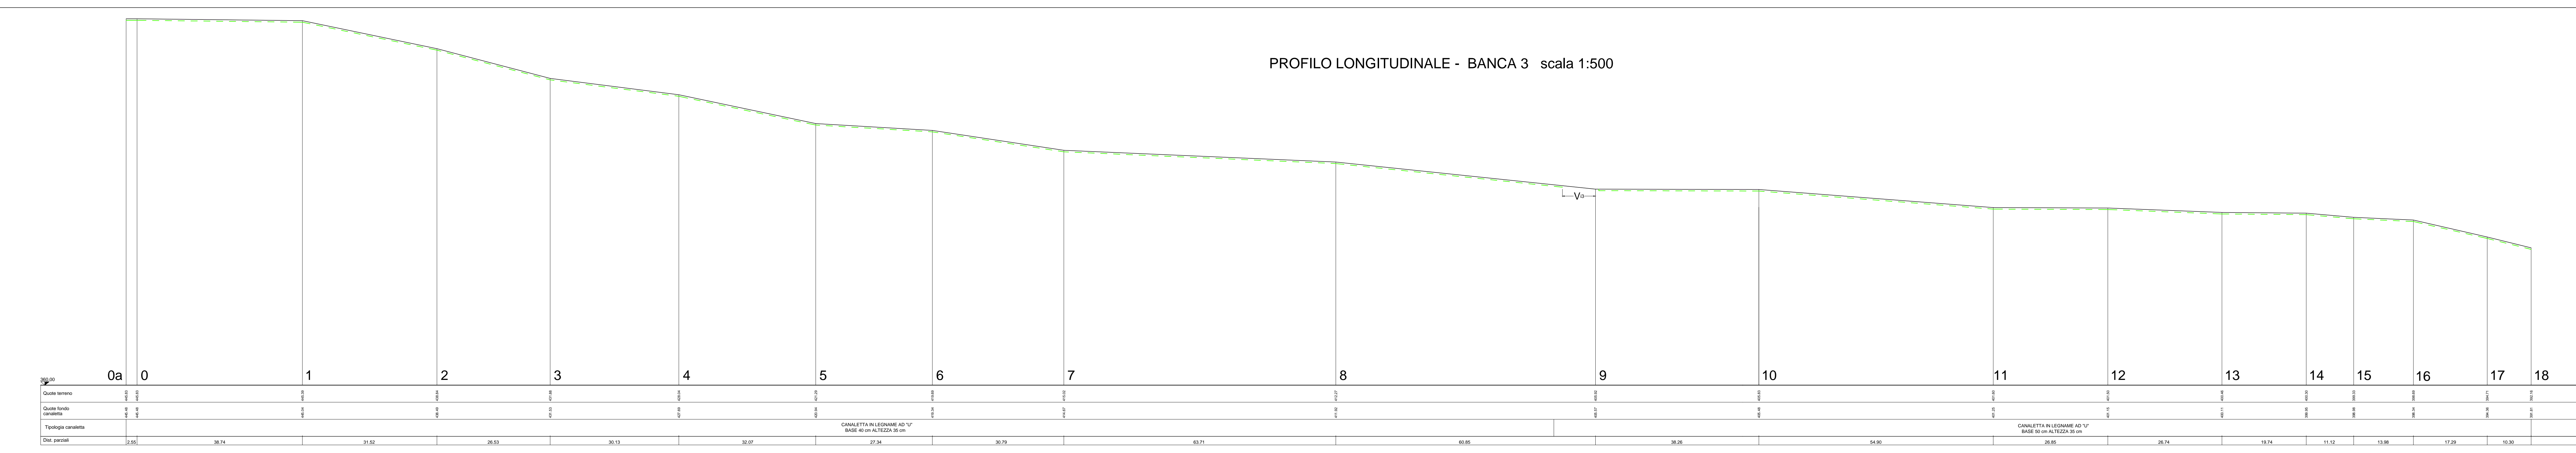

PROFILO LONGITUDINALE - BANCA 3 scala 1:500




LEGENDA

- Sommità banca
- - - - Canaletta ad "U" in legname

COMMITTENTE:  RFI - RILEVAMENTO FERROVIARIO ITALIANO - GRUPPO FERROVIE DELLO STATO ITALIANO

ALTA Sorveglianza:  ITALFERR - GRUPPO FERROVIE DELLO STATO ITALIANO

GENERAL CONTRACTOR:  COCLIV - Consorzio Costruttori Integrati Valchi

INFRASTRUTTURE FERROVIARIE STRATEGICHE DEFINITE DALLA LEGGE OBIETTIVO N.443/01  
TRATTA A.V./A.C. TERZO VALICO DEI GIOVI  
PROGETTO DEFINITIVO  
**RIQUALIFICAZIONE AMBIENTALE VAL LEMME**  
Drenaggi e smaltimenti acque superficiali banche - Profili 1/3

GENERAL CONTRACTOR	ITALFERR S.p.A.	SCALA:	
Company		WARE	
Project Manager	Ing. E. Pappalardo		
DATE	15/10/2015		

COMMISSIONE	LOTTO	FASE	DATE	TIPO DOC.	OPERAZIONE/STADIA	PROG.	REV.
A301	00	D	Cv	FZ	DP0400	010	E

PROGETTAZIONE	Revisita	Data	Verificato	Data	Disegnato	Data	Aut. PROGETTISTA
ECO	Prima emissione	15/10/2015		15/10/2015		15/10/2015	

Nome: File: ANI-08-04-02-F04-08-01-03  
CUP: F81H2000000000