

COMMITTENTE:
RFI
 ROTE FERROVIARIA ITALIANA
 GRUPPO FERROVIE DELLO STATO ITALIANE

ALTA Sorveglianza:
ITALFERR
 GRUPPO FERROVIE DELLO STATO ITALIANE

GENERAL CONTRACTOR:
COCV
 Consorzio Coibentati Integrati Vercini

INFRASTRUTTURE FERROVIARIE STRATEGICHE DEFINITE DALLA LEGGE OBIETTIVO N.443/01

TRATTA A.V./A.C. TERZO VALICO DEI GIOVI
 PROGETTO DEFINITIVO


RIQUALIFICAZIONE AMBIENTALE VAL LEMME

Planimetria di progetto. Dettaglio Nord

GENERAL CONTRACTOR	ITALFERR S.p.A.	SCALA:	1:500
COMMISSIONE	Cociv Project Manager Ing. E. Paganò	DATA:	15/10/2015
COMMESSA	A3011	LOTTO	00
FASE	D	ENTE	CIV
TIPO_DOC	P8	OPERA/DISCIPLINA	DP0400
PROG.	001	REV.	E

Rev.	Descrizione emissione	Redatto	Data	Verificato	Data	Progettista	Data	IL PROGETTISTA
001	Prima emissione	FULMINI	15/10/2015	PANIZZA	15/10/2015	A. Manegola	15/10/2015	

h. Elab. Nome File: A31000-CV-FI-0214-01-001-001
 CUP: F18432000000000

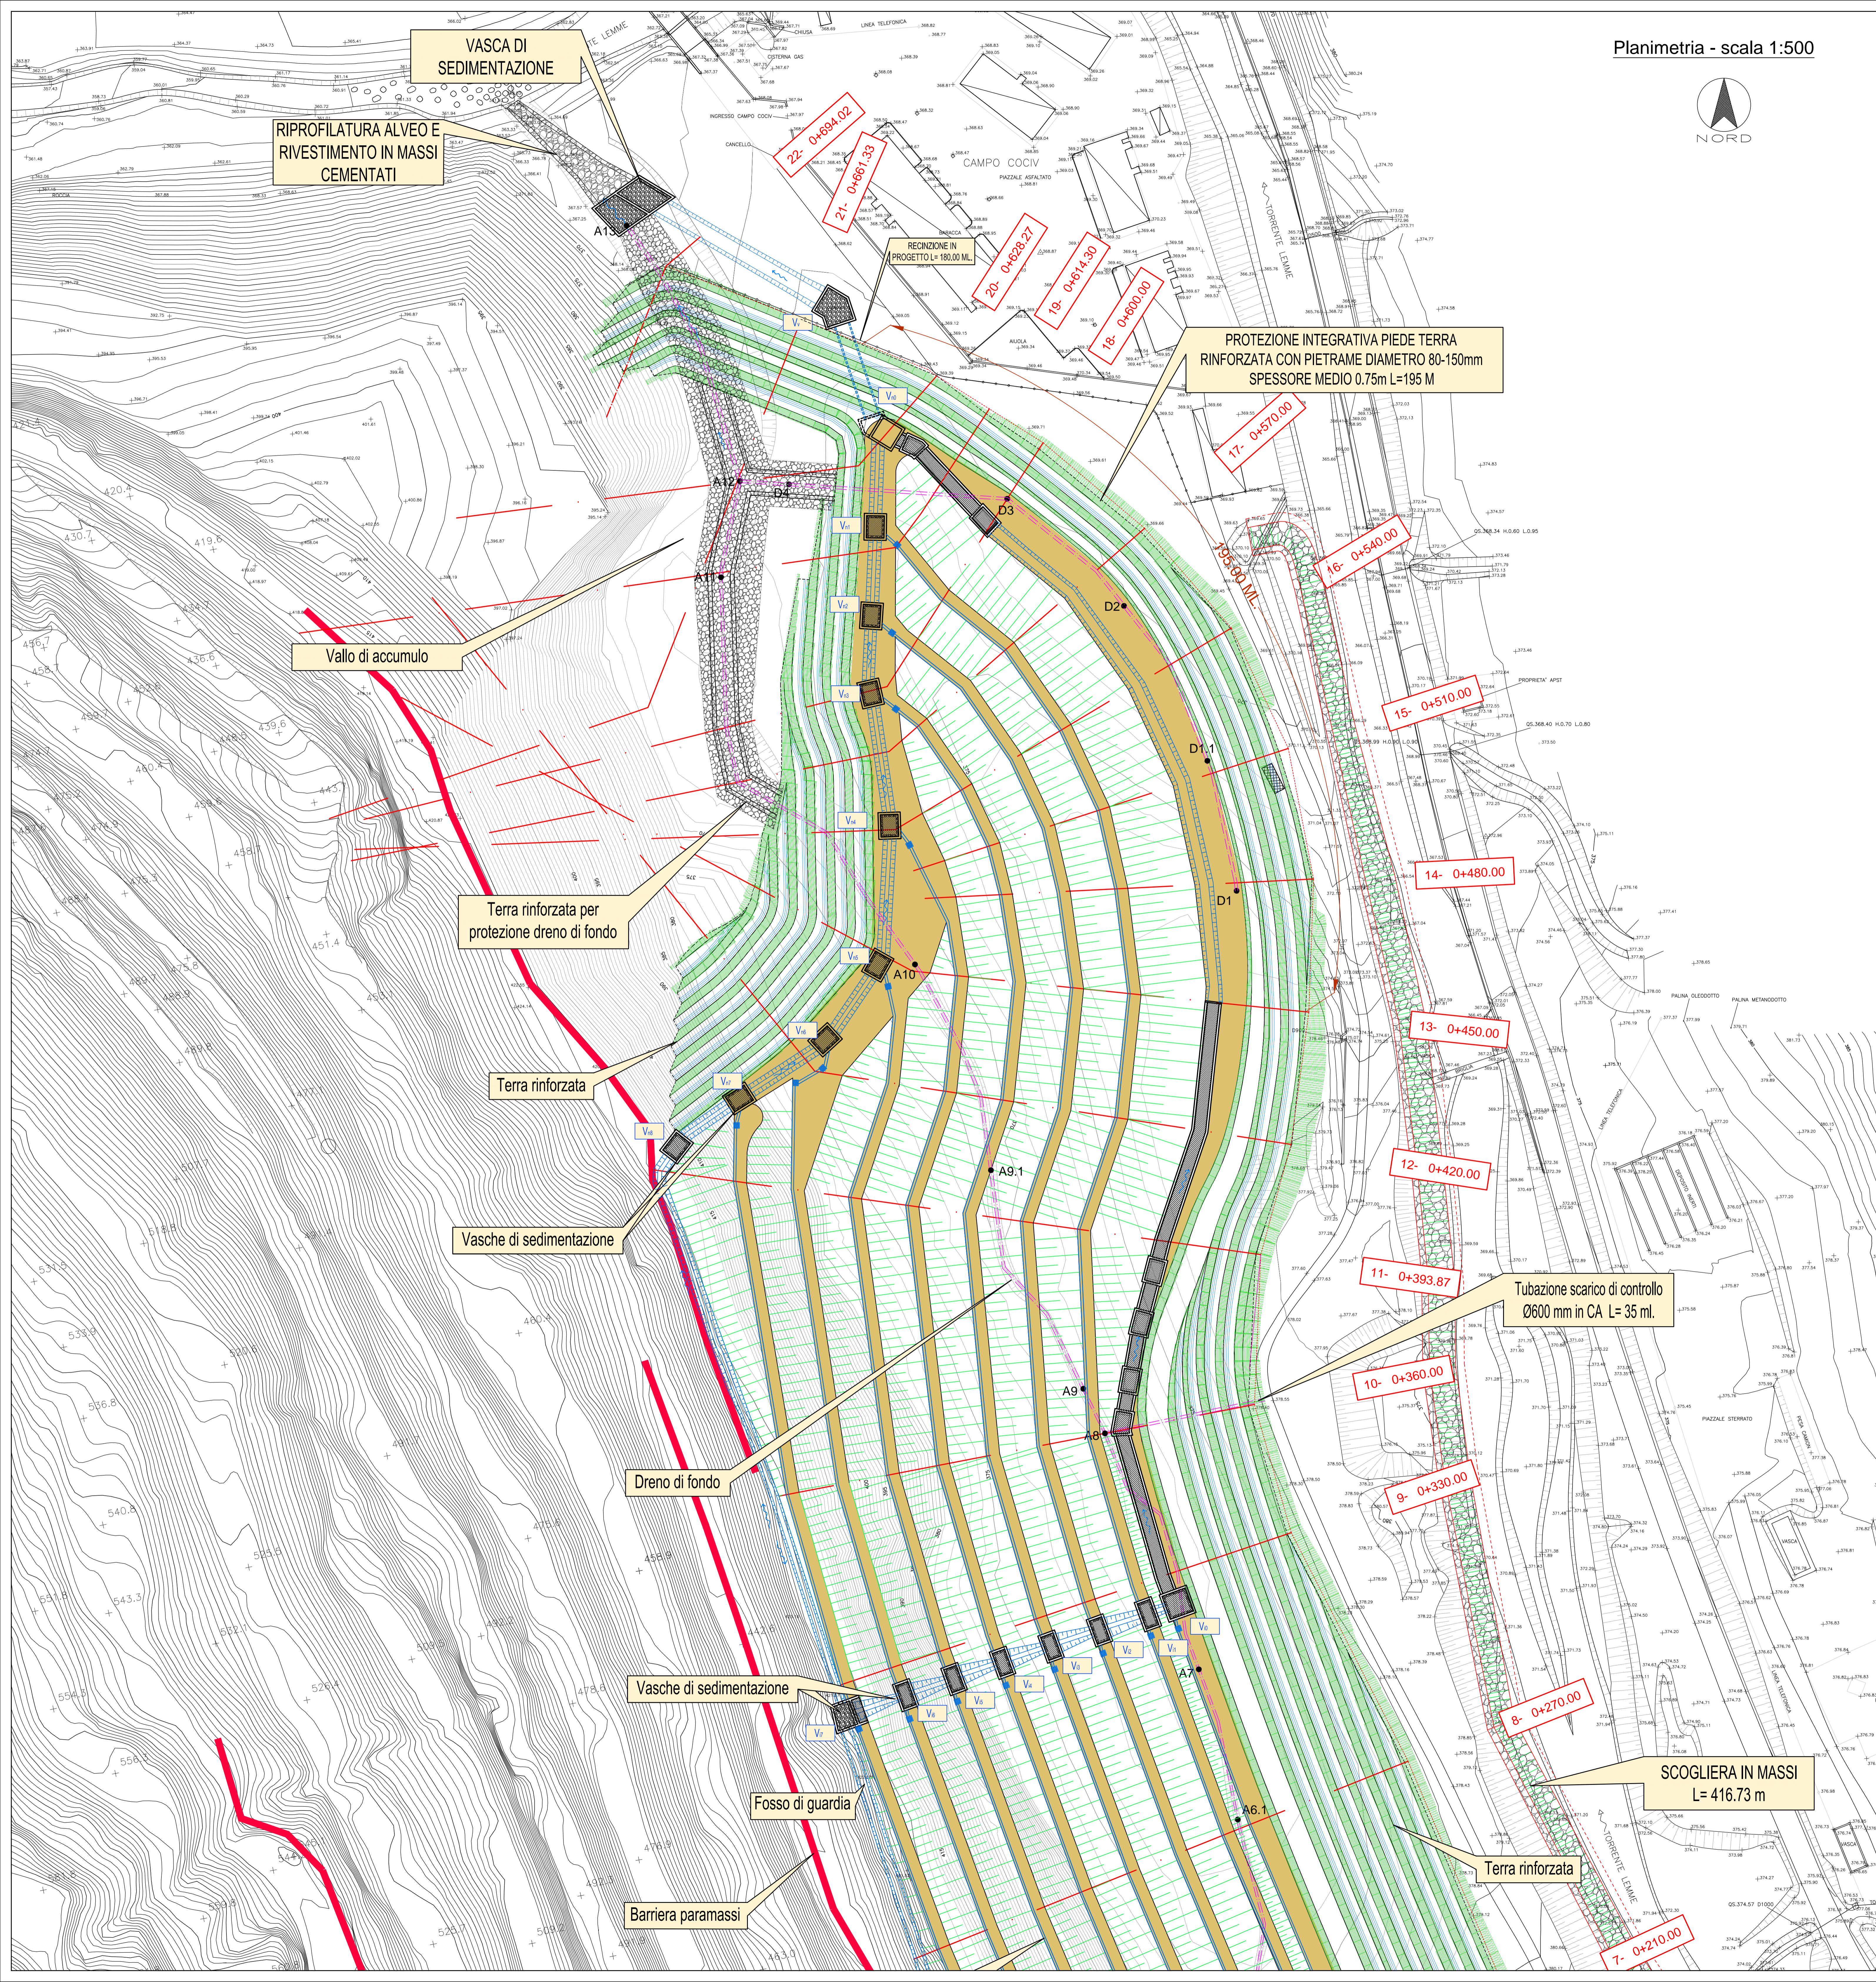

KEY-PLAN

