


**LEGENDA**

- A10 Pozzetto prefabbricato in c.a.
- Asse di tracciamento dreno

N.B. Le quote di fondo delle tubazioni sono riportate in profilo dedicato

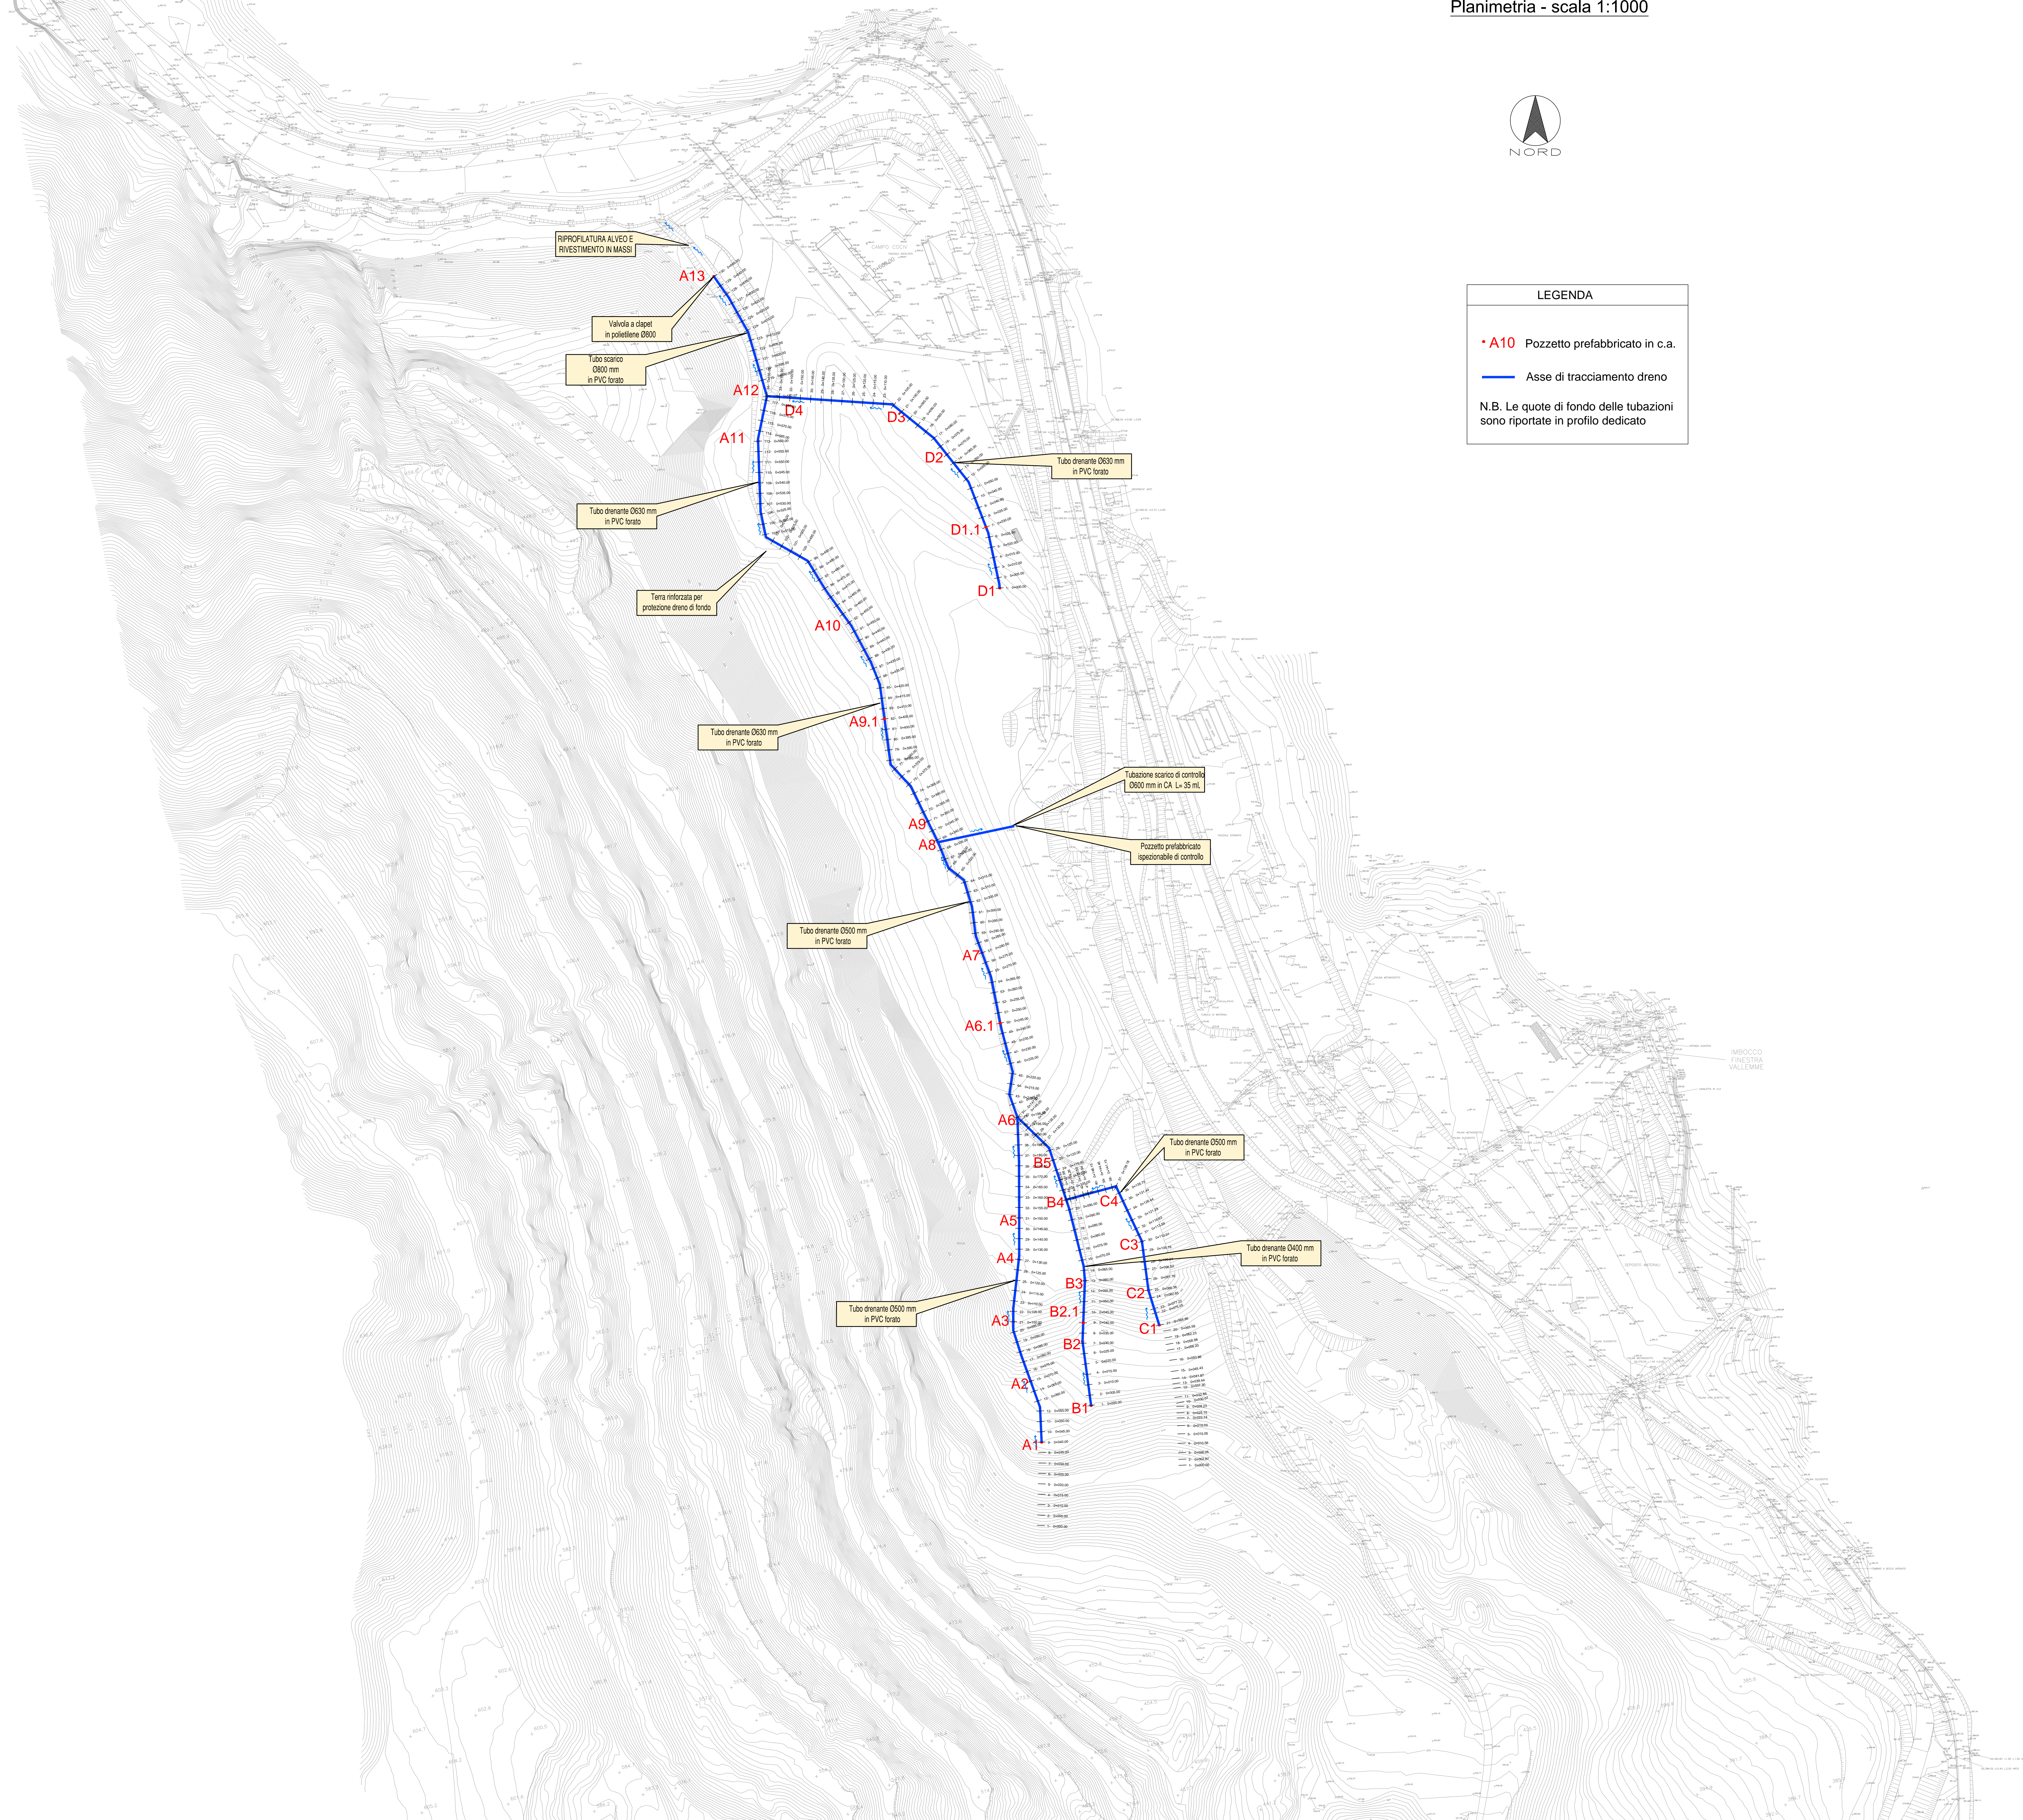

COMMITTENTE: **RFI**  
RETE FERROVIARIA ITALIANA  
GRUPPO FERROVIE DELLO STATO ITALIANO

ALTA Sorveglianza: **ITALFERR**  
GRUPPO FERROVIE DELLO STATO ITALIANO

GENERAL CONTRACTOR: **Cociv**  
Costruzioni - Edilizia - Impianti - Viabilità

---

INFRASTRUTTURE FERROVIARIE STRATEGICHE DEFINITE DALLA  
LEGGE OBIETTIVO N.443/01

TRATTA A.V./A.C. TERZO VALICO DEI GIOVI  
PROGETTO DEFINITIVO

*RIQUALIFICAZIONE AMBIENTALE VAL LEMME*

Dreno di fondo - Planimetria

GENERAL CONTRACTOR		ITALFERR S.p.A.				SCALA:
Committente: <b>Cociv</b>		Project Manager: Ing. E. Paganò				VARE:
Date: 15/05/2015						
COMMESSA	LOTTO	FASE	ENTE	TIPO DOC.	OPERA/DISCIPLINA	PROGR.
A3011	00	D	C V	P Z	D P 0 4 0 0	0 0 5
REV. E						

Rev.	Descrizione emissione	Redatto	Data	Verificato	Data	Progettista	Data	IL PROGETTISTA
001	Prima emissione	EDR	15/05/2015	PANZA	15/05/2015	A. Manzo	15/05/2015	

Nome: File: A3011-CIV-FC-01-000-000-000  
CUP: F81H920000000000

Scale: 9 per 11