



Planimetria di progetto - scala 1:500

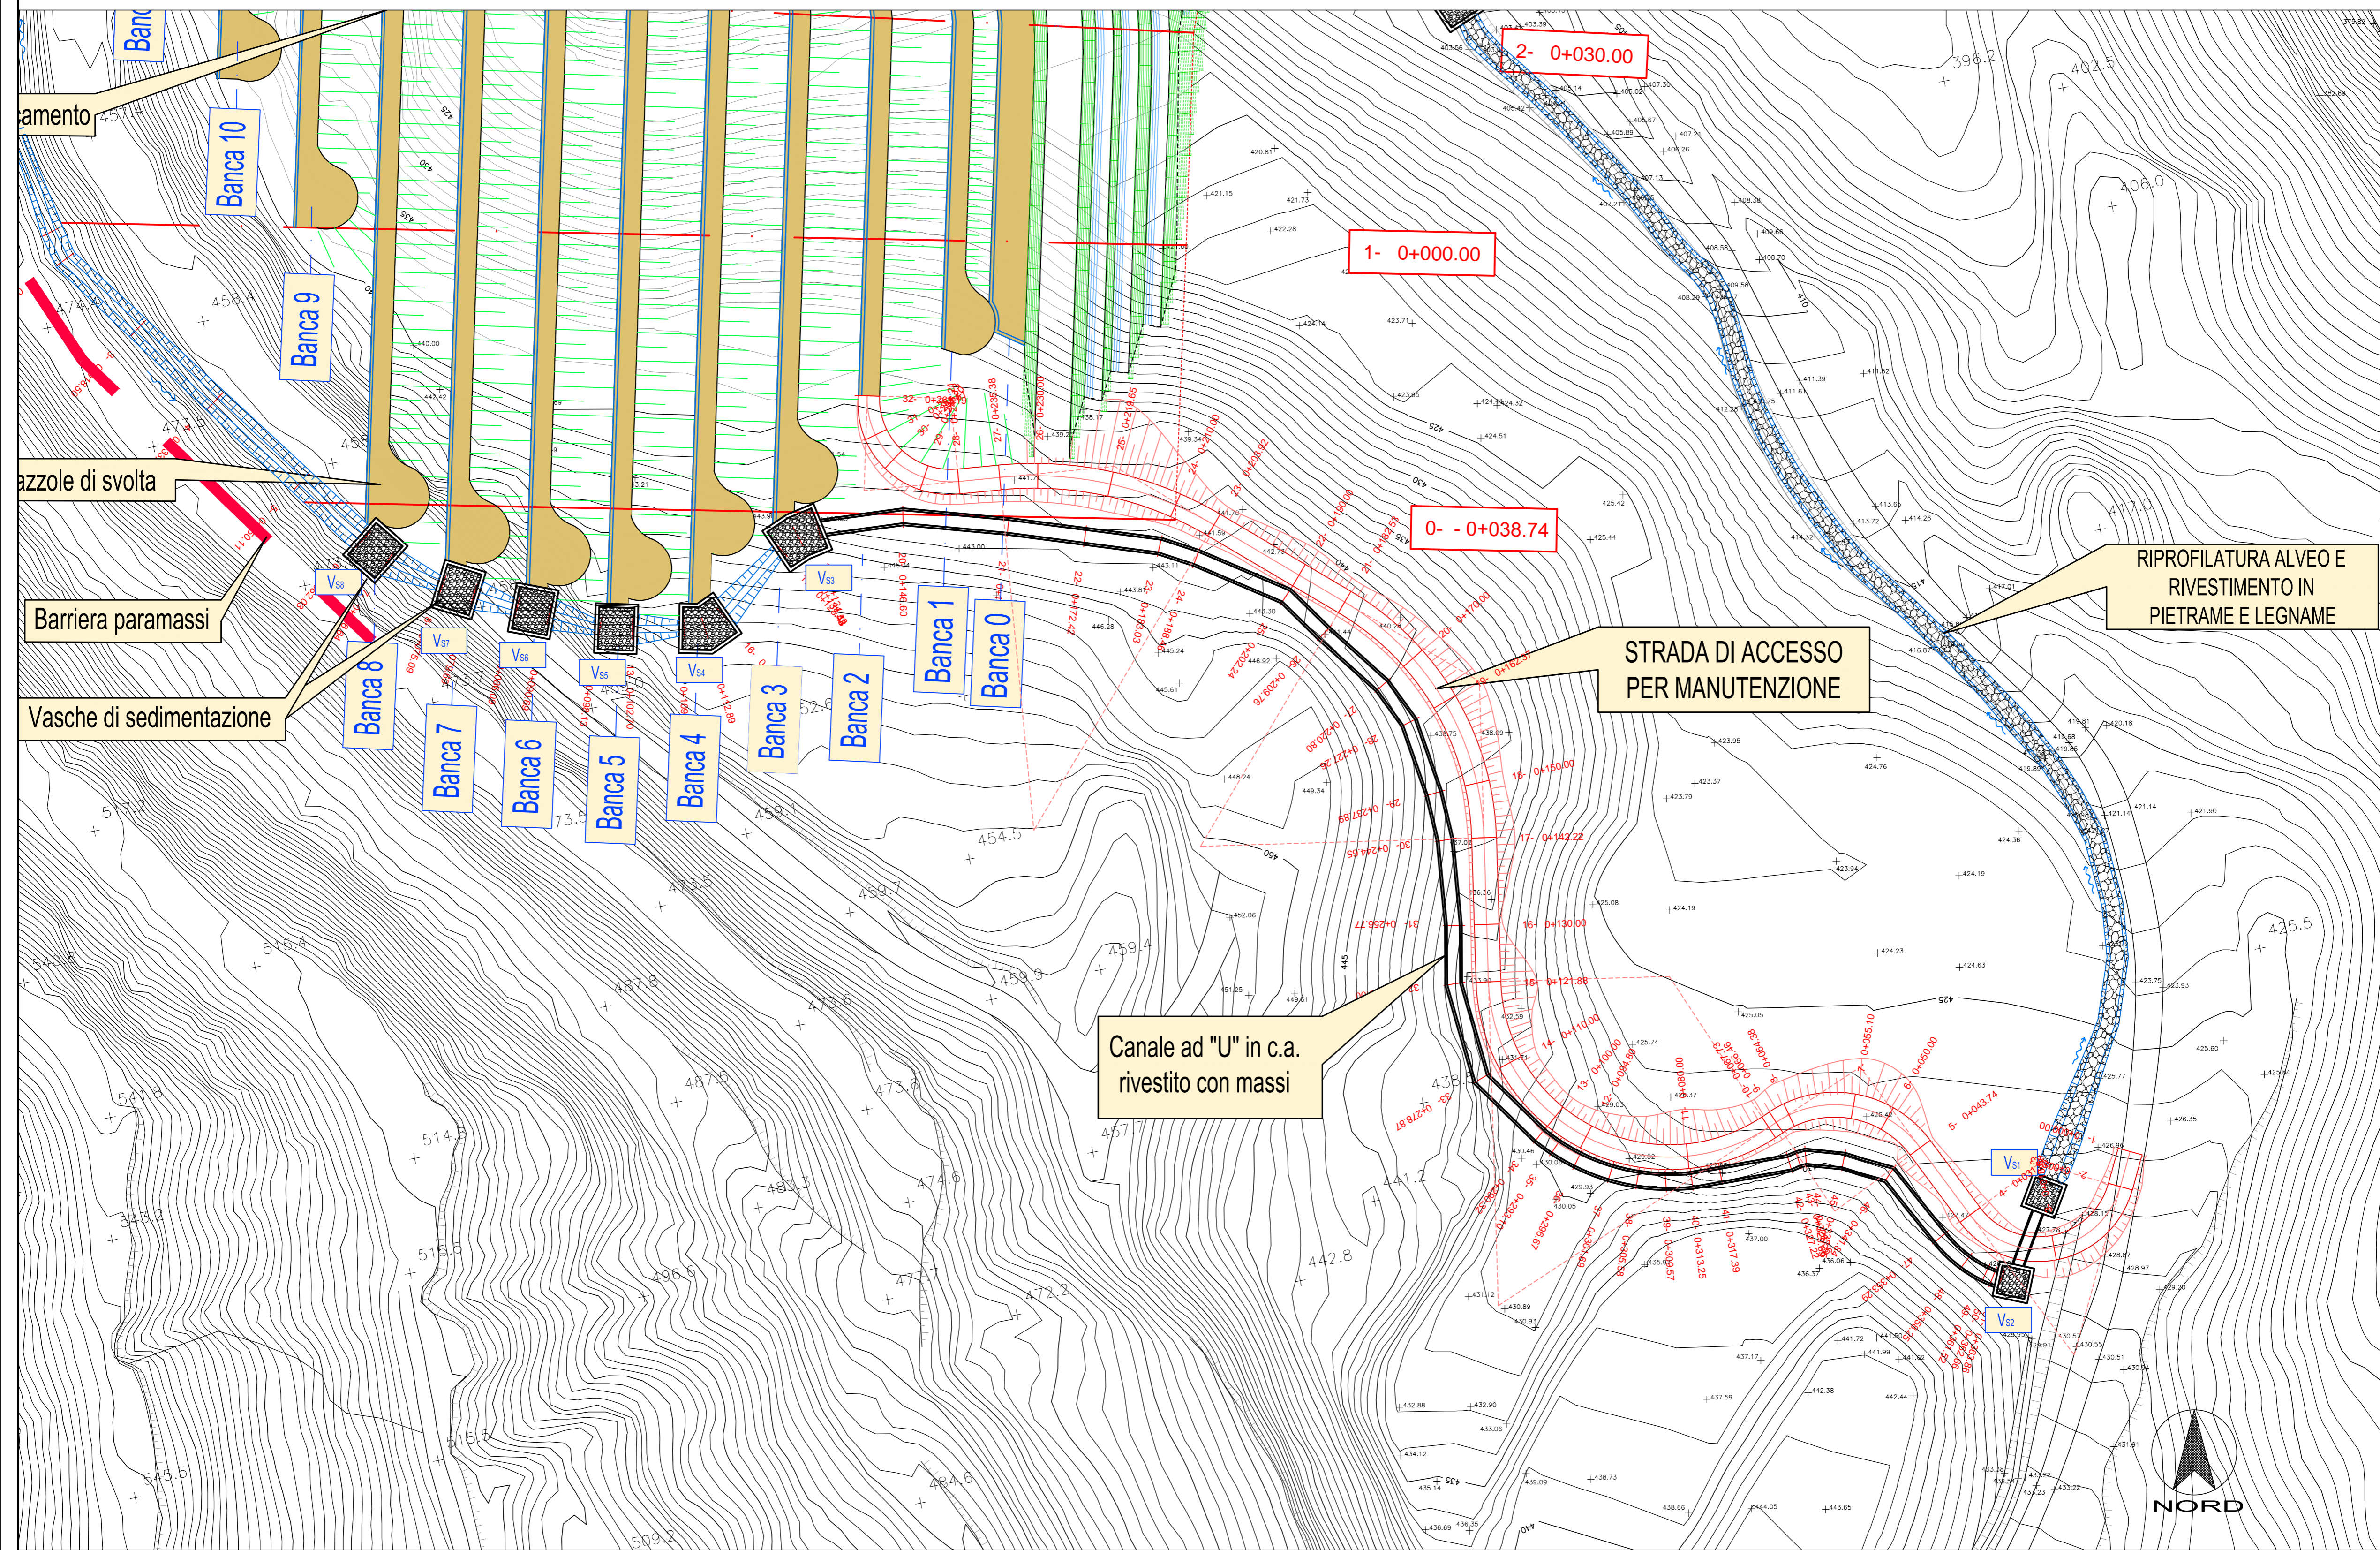

Planimetria di tracciamento - scala 1:500

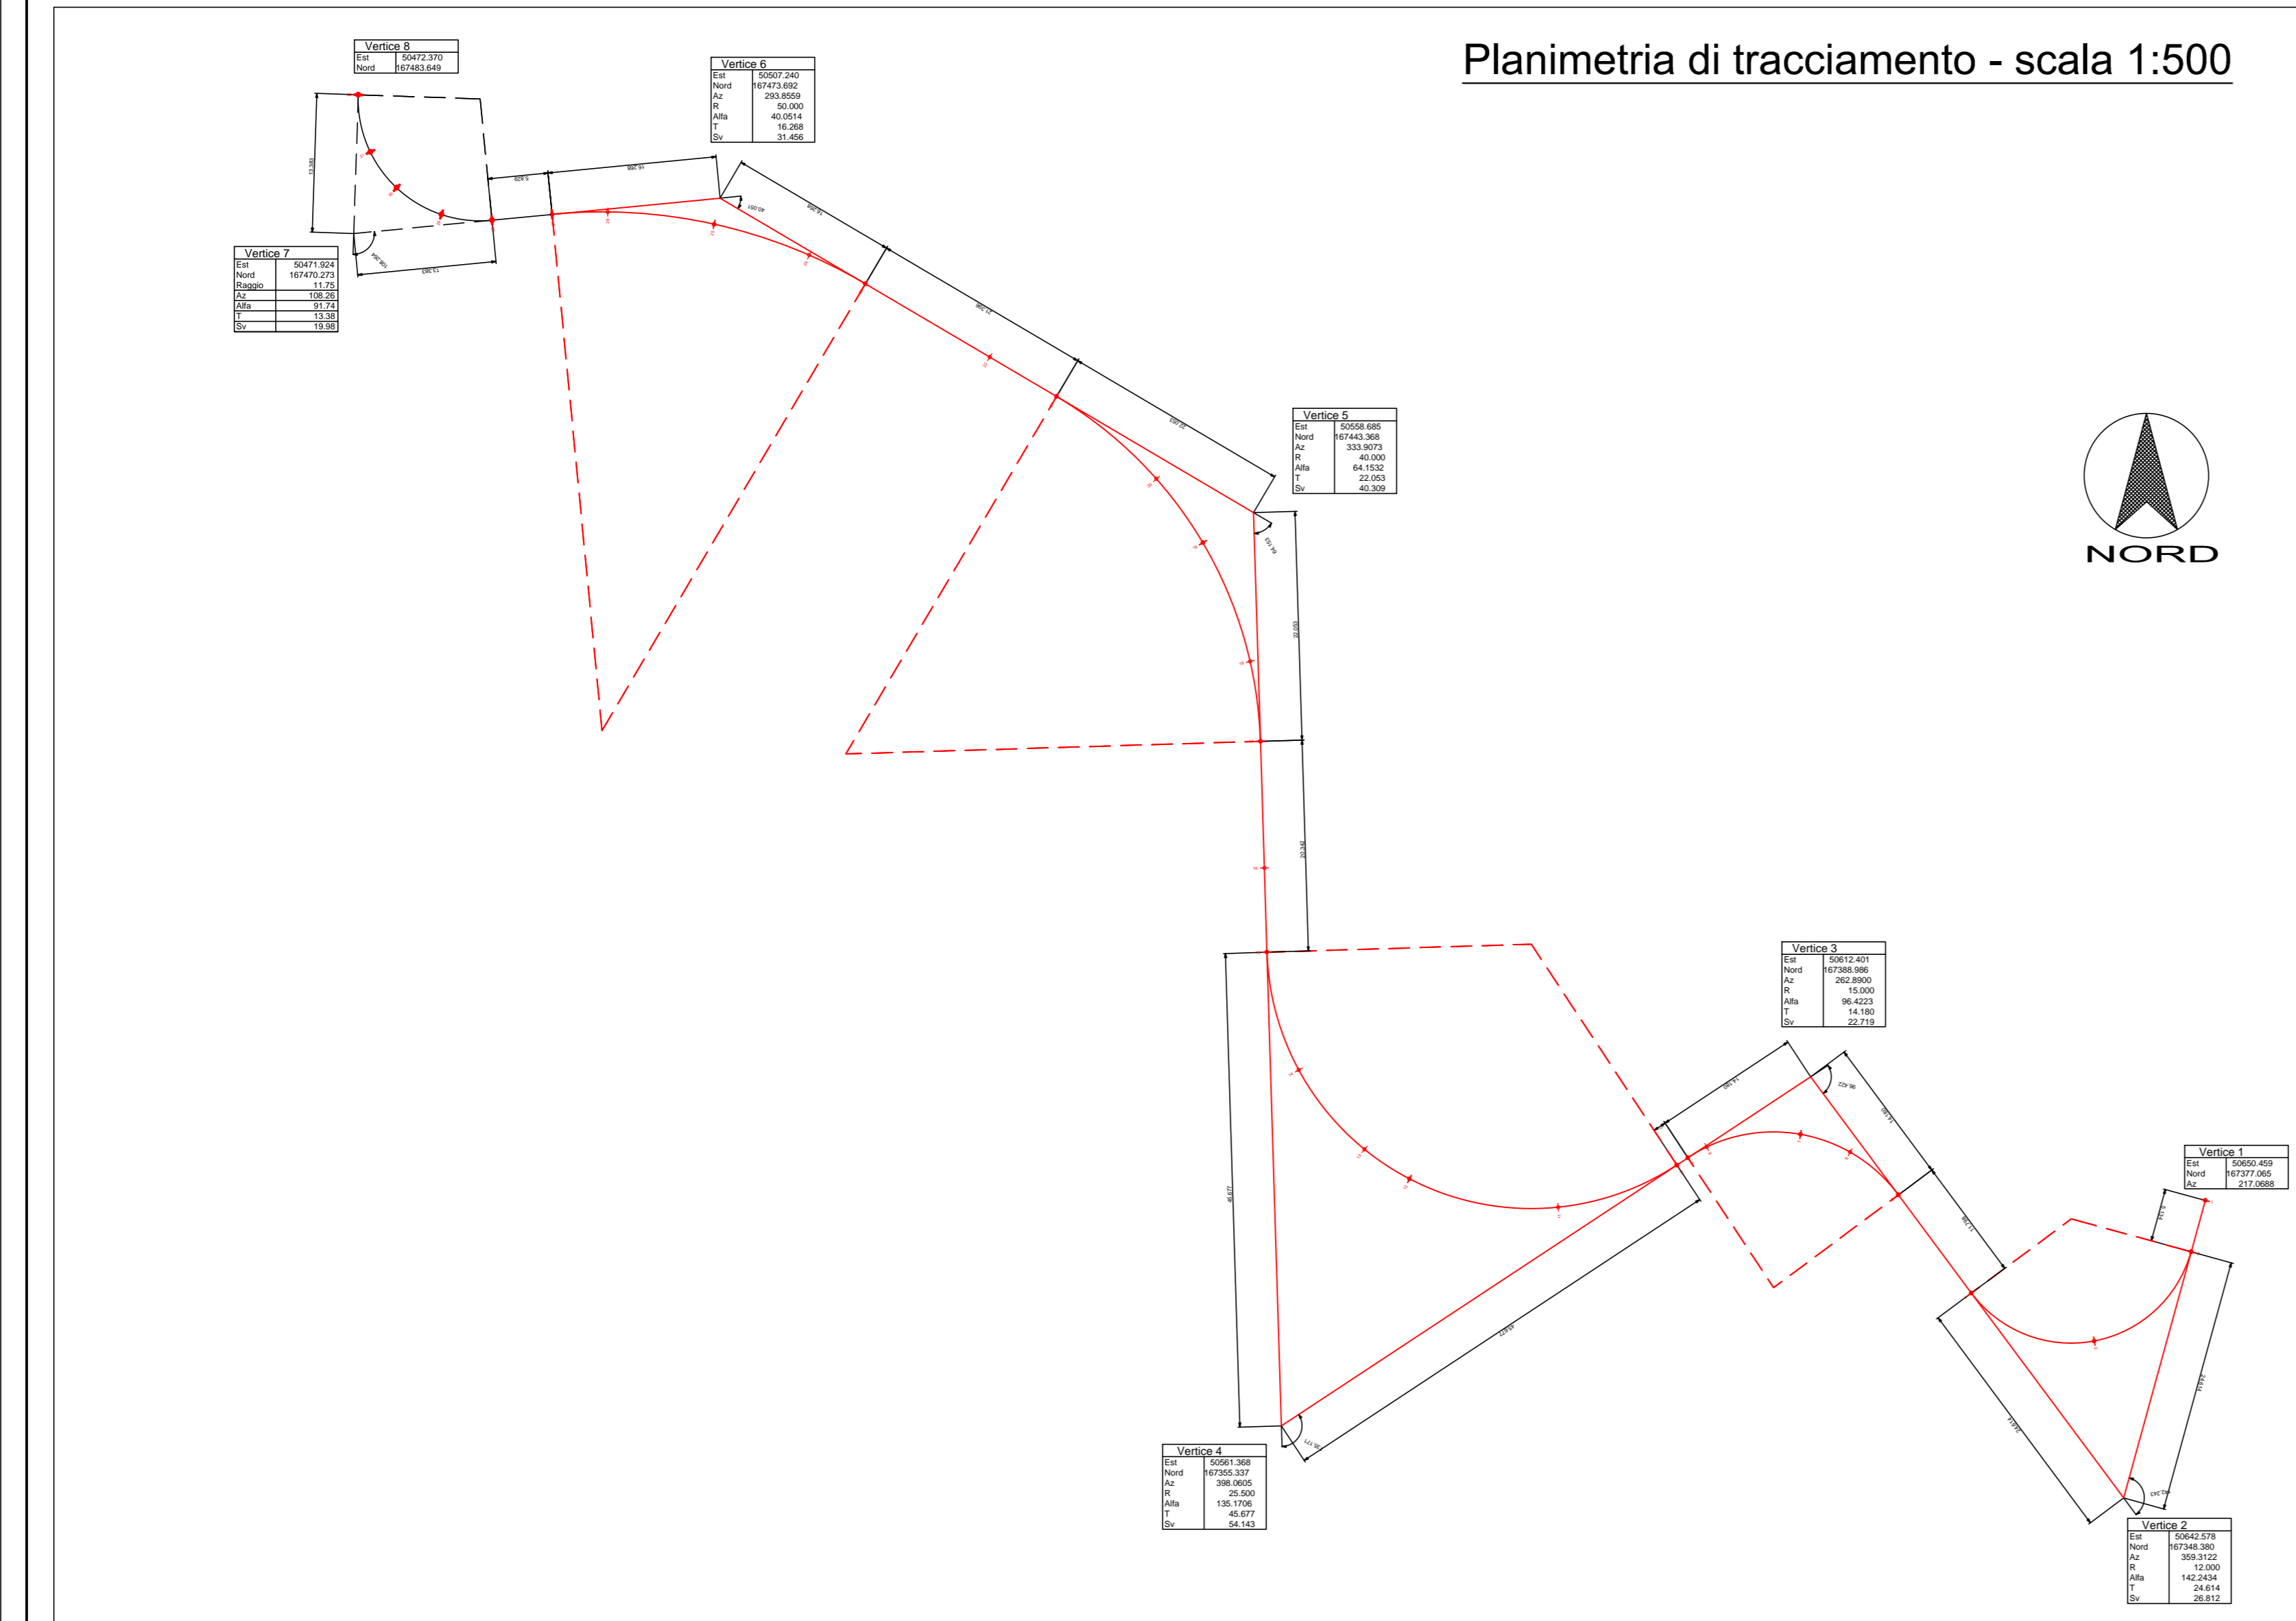

COMMITTENTE:  RETE FERROVIARIA ITALIANA GRUPPO FERROVIE DELLO STATO ITALIANE

ALTA Sorveglianza:  GRUPPO FERROVIE DELLO STATO ITALIANE

GENERAL CONTRACTOR:  Consorzio Collagements Integrati Veloci

INFRASTRUTTURE FERROVIARIE STRATEGICHE DEFINITE DALLA LEGGE OBIETTIVO N.443/01

TRATTA A.V./A.C. TERZO VALICO DEI GIOVI
PROGETTO DEFINITIVO

RIQUALIFICAZIONE AMBIENTALE VAL LEMME

Viabilità di accesso abbancamento
Planimetria e Tracciamento

GENERAL CONTRACTOR	ITALFERR S.p.A.		SCALA:
Consortio			VARIE
Cociv	Project Manager		
Ing. E. Pagnoni			
Data:	15/10/2015		
COMMESSA	LOTTO	FASE	ENTE
A 3 0 1	0 0	D	C V
TIPO DOC.	OPERA/DISCIPLINA	PROGR.	REV.
P Z	D P 0 4 0 0	0 1 5	E

Rev.	Descrizione emissione	Redatto	Data	Verificato	Data	Progettista	Data	IL PROGETTISTA
E00	Prima emissione	FOLTRAN	15/10/2015	PANIZZA	15/10/2015	A. Mancello	15/10/2015	

n. Elab. _____ Nome File: A391-00-D-CV-PZ-OP4-00-015-E00
CUP: F81H9200000008