



SEZ.NUM. 3
 Progr. 62.26
 PARZ. 32.26

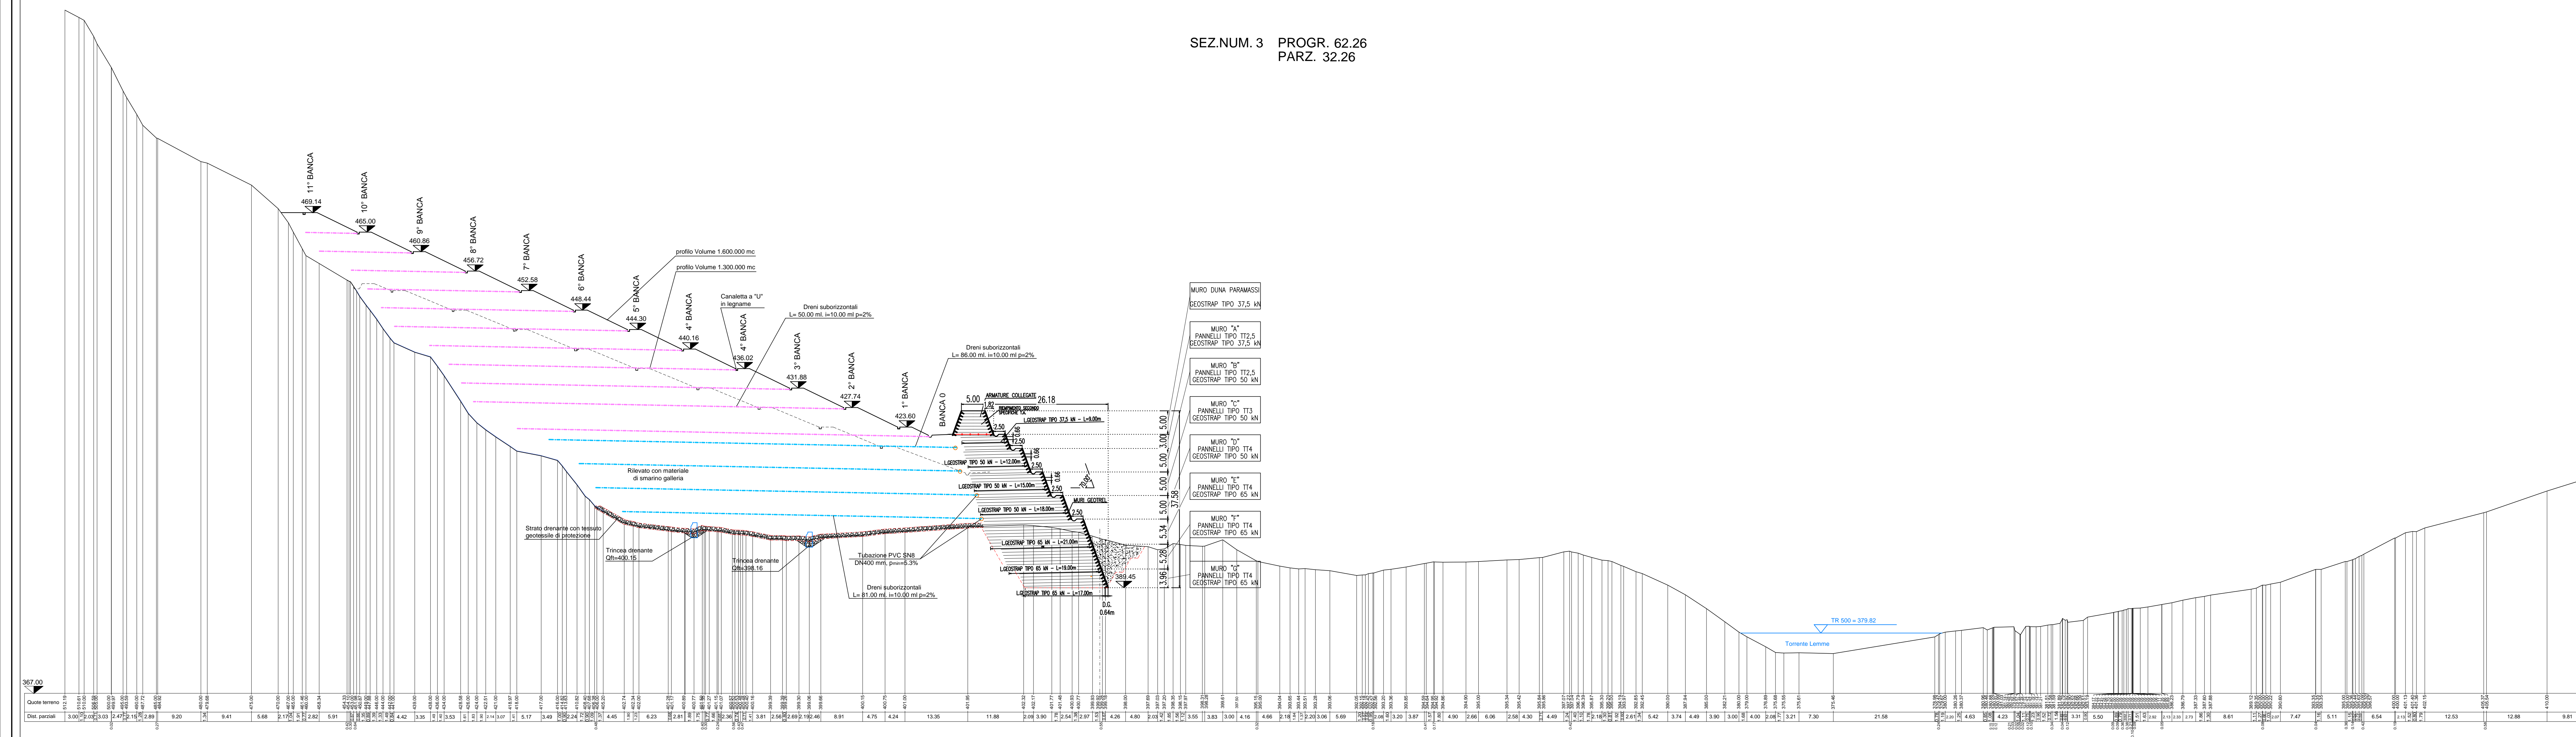

SEZ.NUM. 4
 Progr. 104.57
 PARZ. 42.32

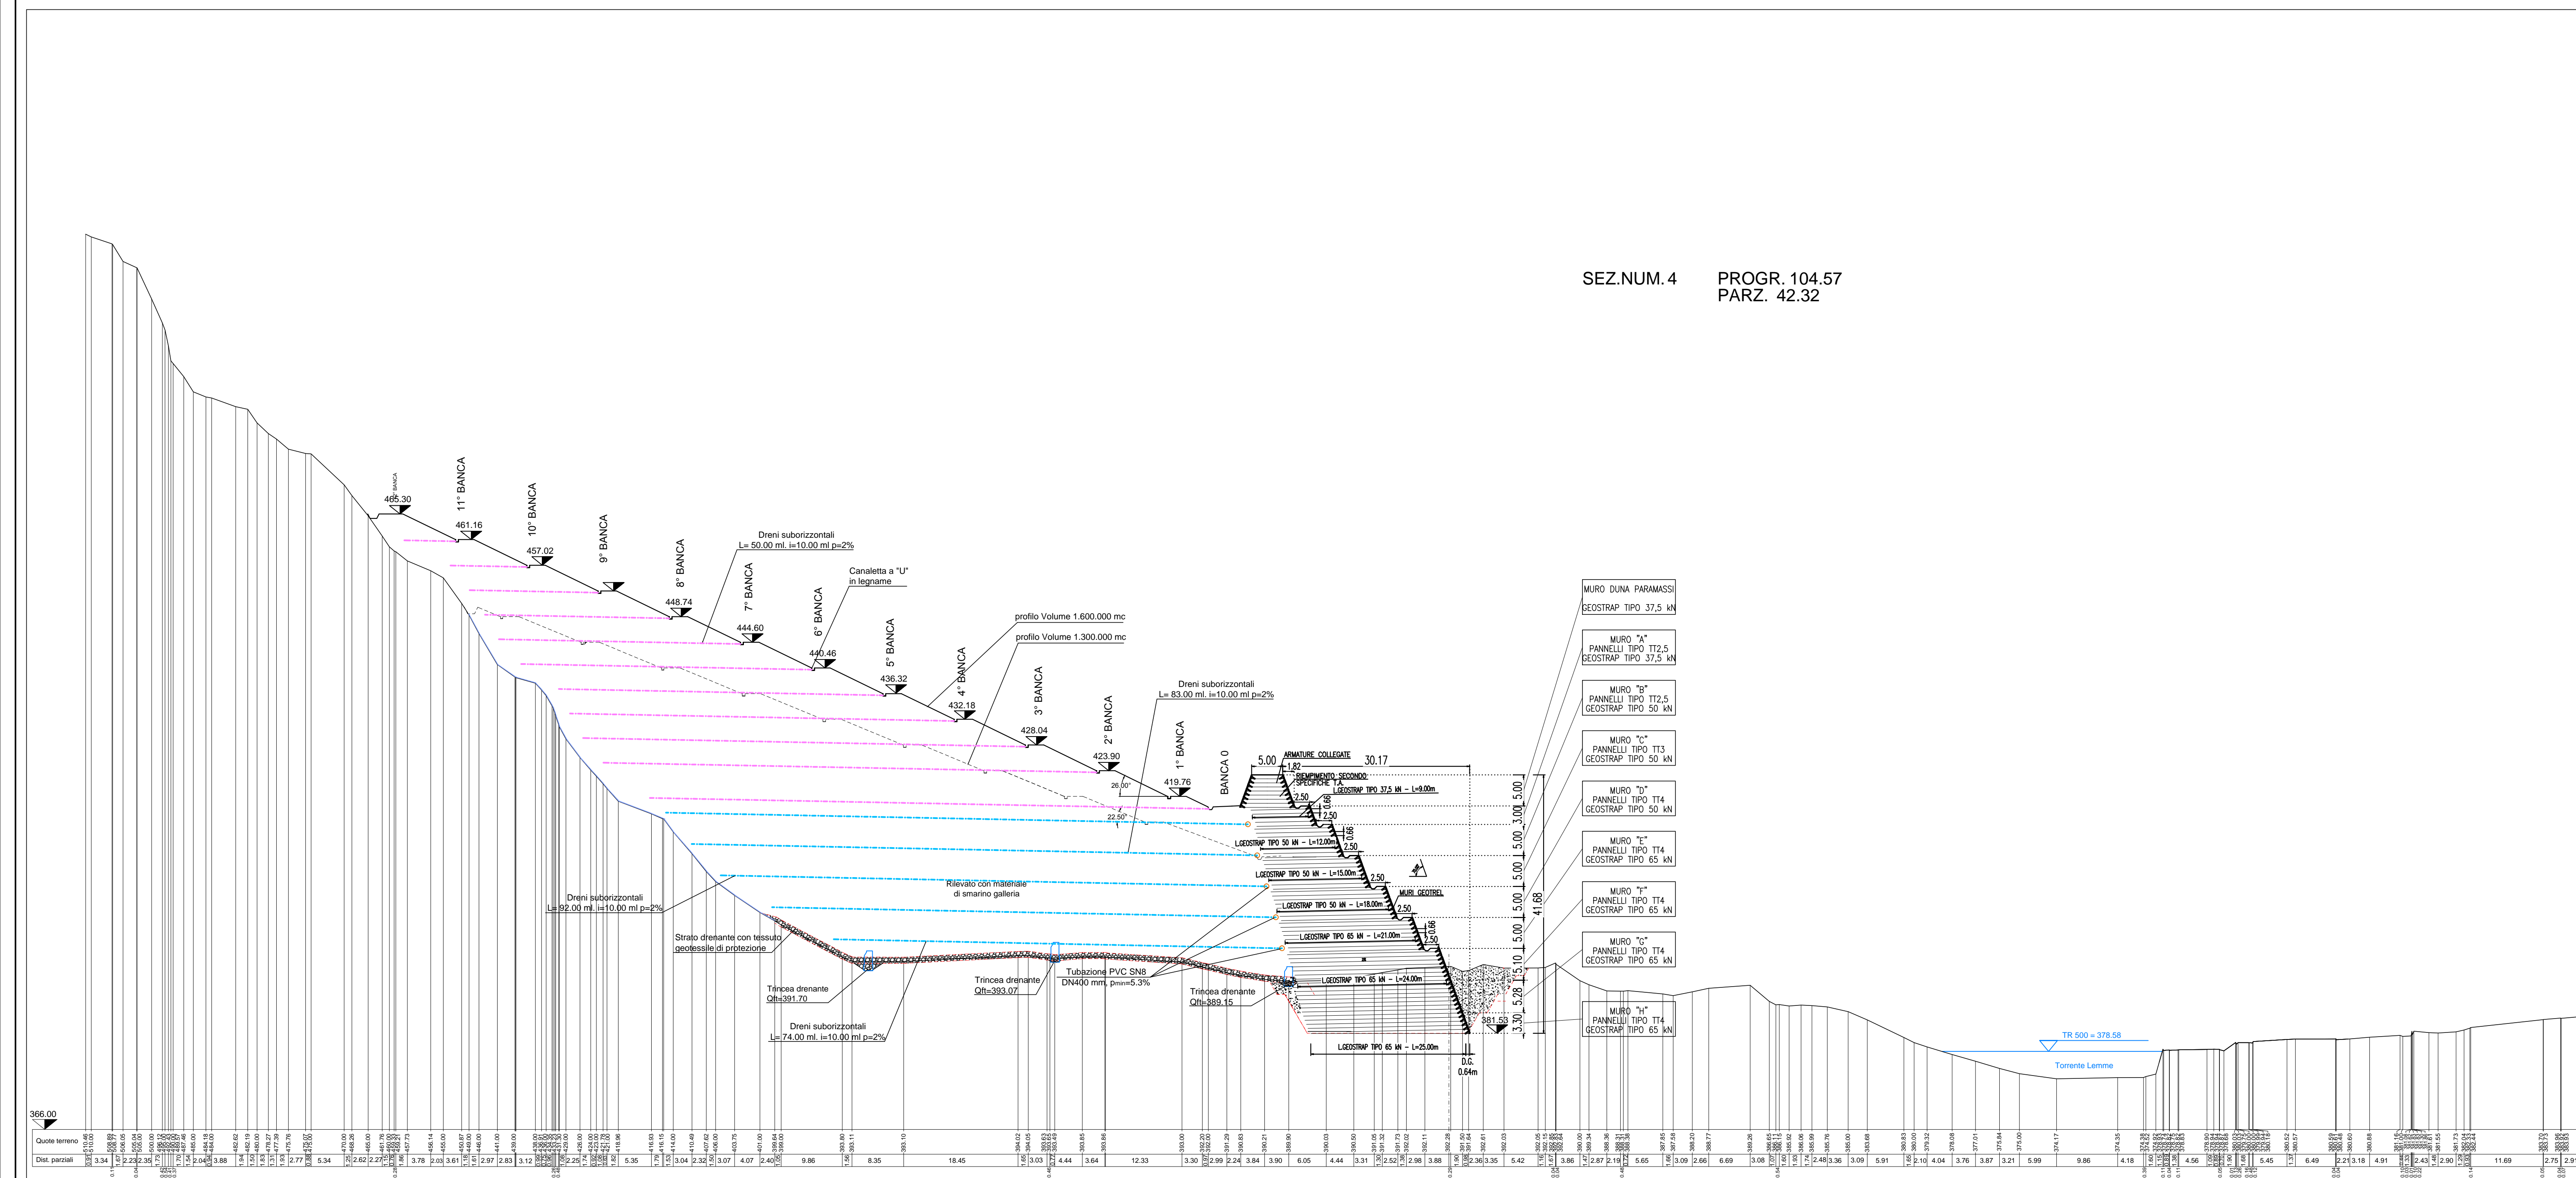

E	///		
D	///		
C	///		
B	///		
A	15/01/2015	INNALZAMENTO MURO DI 8 METRI SEZIONE 1 A SEZIONE 11	M.M. C.C.
	DATA	AGGIORNAMENTI	RED APP

Terra Armata S.r.l.
 Sede Legale: Via Parafra, 19 - 00138 Roma
 tel. 06/4949253 - fax 06/4949201 - email: terra-armata@terraarmata.it
 Ufficio Milano: Via Cassanese, 22 - 20122 Milano
 tel. 02/7729727 - fax 02/7729226 - email: terra-armata.mi@terraarmata.it

CLIENTE: POLISTRAD E Costruzioni Generali SpA
 PROGETTO: TRATTA A.V./A.C. TERZO VALICO DEI GIOVI
 RIQUALIFICAZIONE AMBIENTALE VAL LEMME

COMMESSA: 2980
 REDATTO: M. MONTANO
 APPROVATO: C. CATTOLANO
 EMESIONE: 07/11/2014

ELABORATO: SEZIONI TRASVERSALI MURI GEOTREL
 N. 3 - 4
 SEZIONI TAV. 2 DI 10
 SCALA: 1:200

TAV. N° 08A

COMMITTENTE:

ALTA SORVEGLIANZA:

GENERAL CONTRACTOR:

INFRASTRUTTURE FERROVIARIE STRATEGICHE DEFINITE DALLA
 LEGGE OBIETTIVO N.443/01
 TRATTA A.V./A.C. TERZO VALICO DEI GIOVI
 PROGETTO DEFINITIVO
RIQUALIFICAZIONE AMBIENTALE VAL LEMME
 Sezioni trasversali 3 - 4

GENERAL CONTRACTOR: ITALFERR S.p.A. SCALE: 1:200

COMPENSAZIONE: 000000000000

DATA: 15/10/2015 LAVORO: A 3 0 1 FASE: D ENTE: C V TPO. DOC: W 9 OPERA/DISCIPLINA: D P 0 4 0 0 PROG. N.: 0 0 2 REV.: E

Rev.	Descrizione emissione	Redatto	Data	Verificato	Data	Progettista	Data	IL PROGETTISTA
EOO	Prima emissione	GGN	15/10/2015	GGN	15/10/2015	A. MONTANO	15/10/2015	

F. Elab. Nome File: ANI 40.30.DTA 08A 100 08A 000 000 000
 CUP: F18H9C000000008