



SEZ.NUM.5
 PROGR. 150.00
 PARZ. 45.43

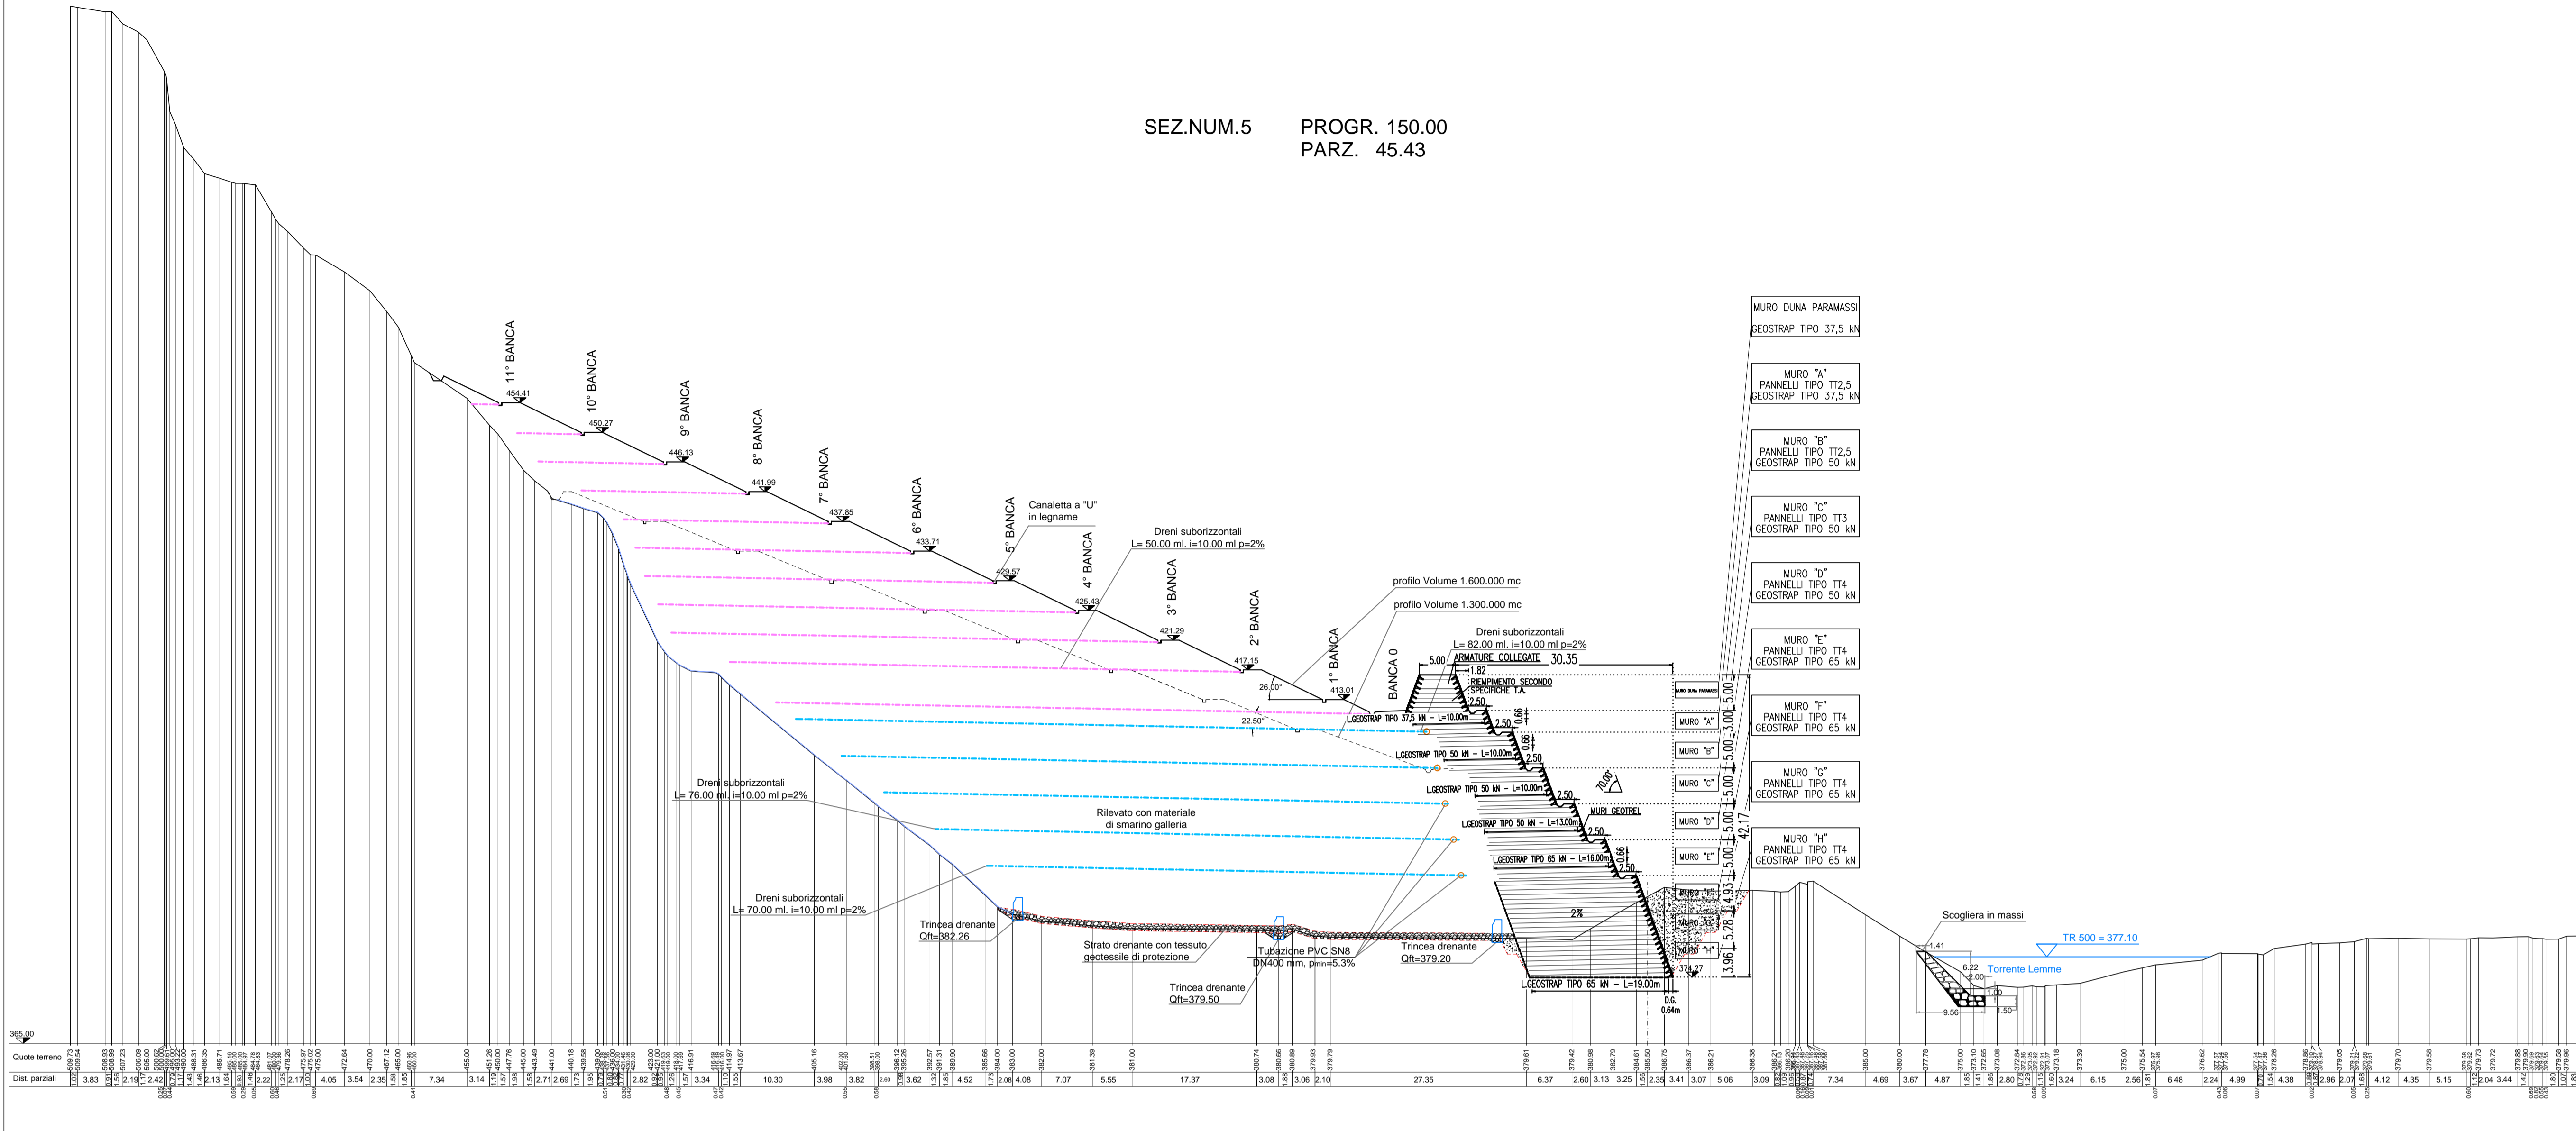

SEZ.NUM.6
 PROGR. 180.00
 PARZ. 30.00

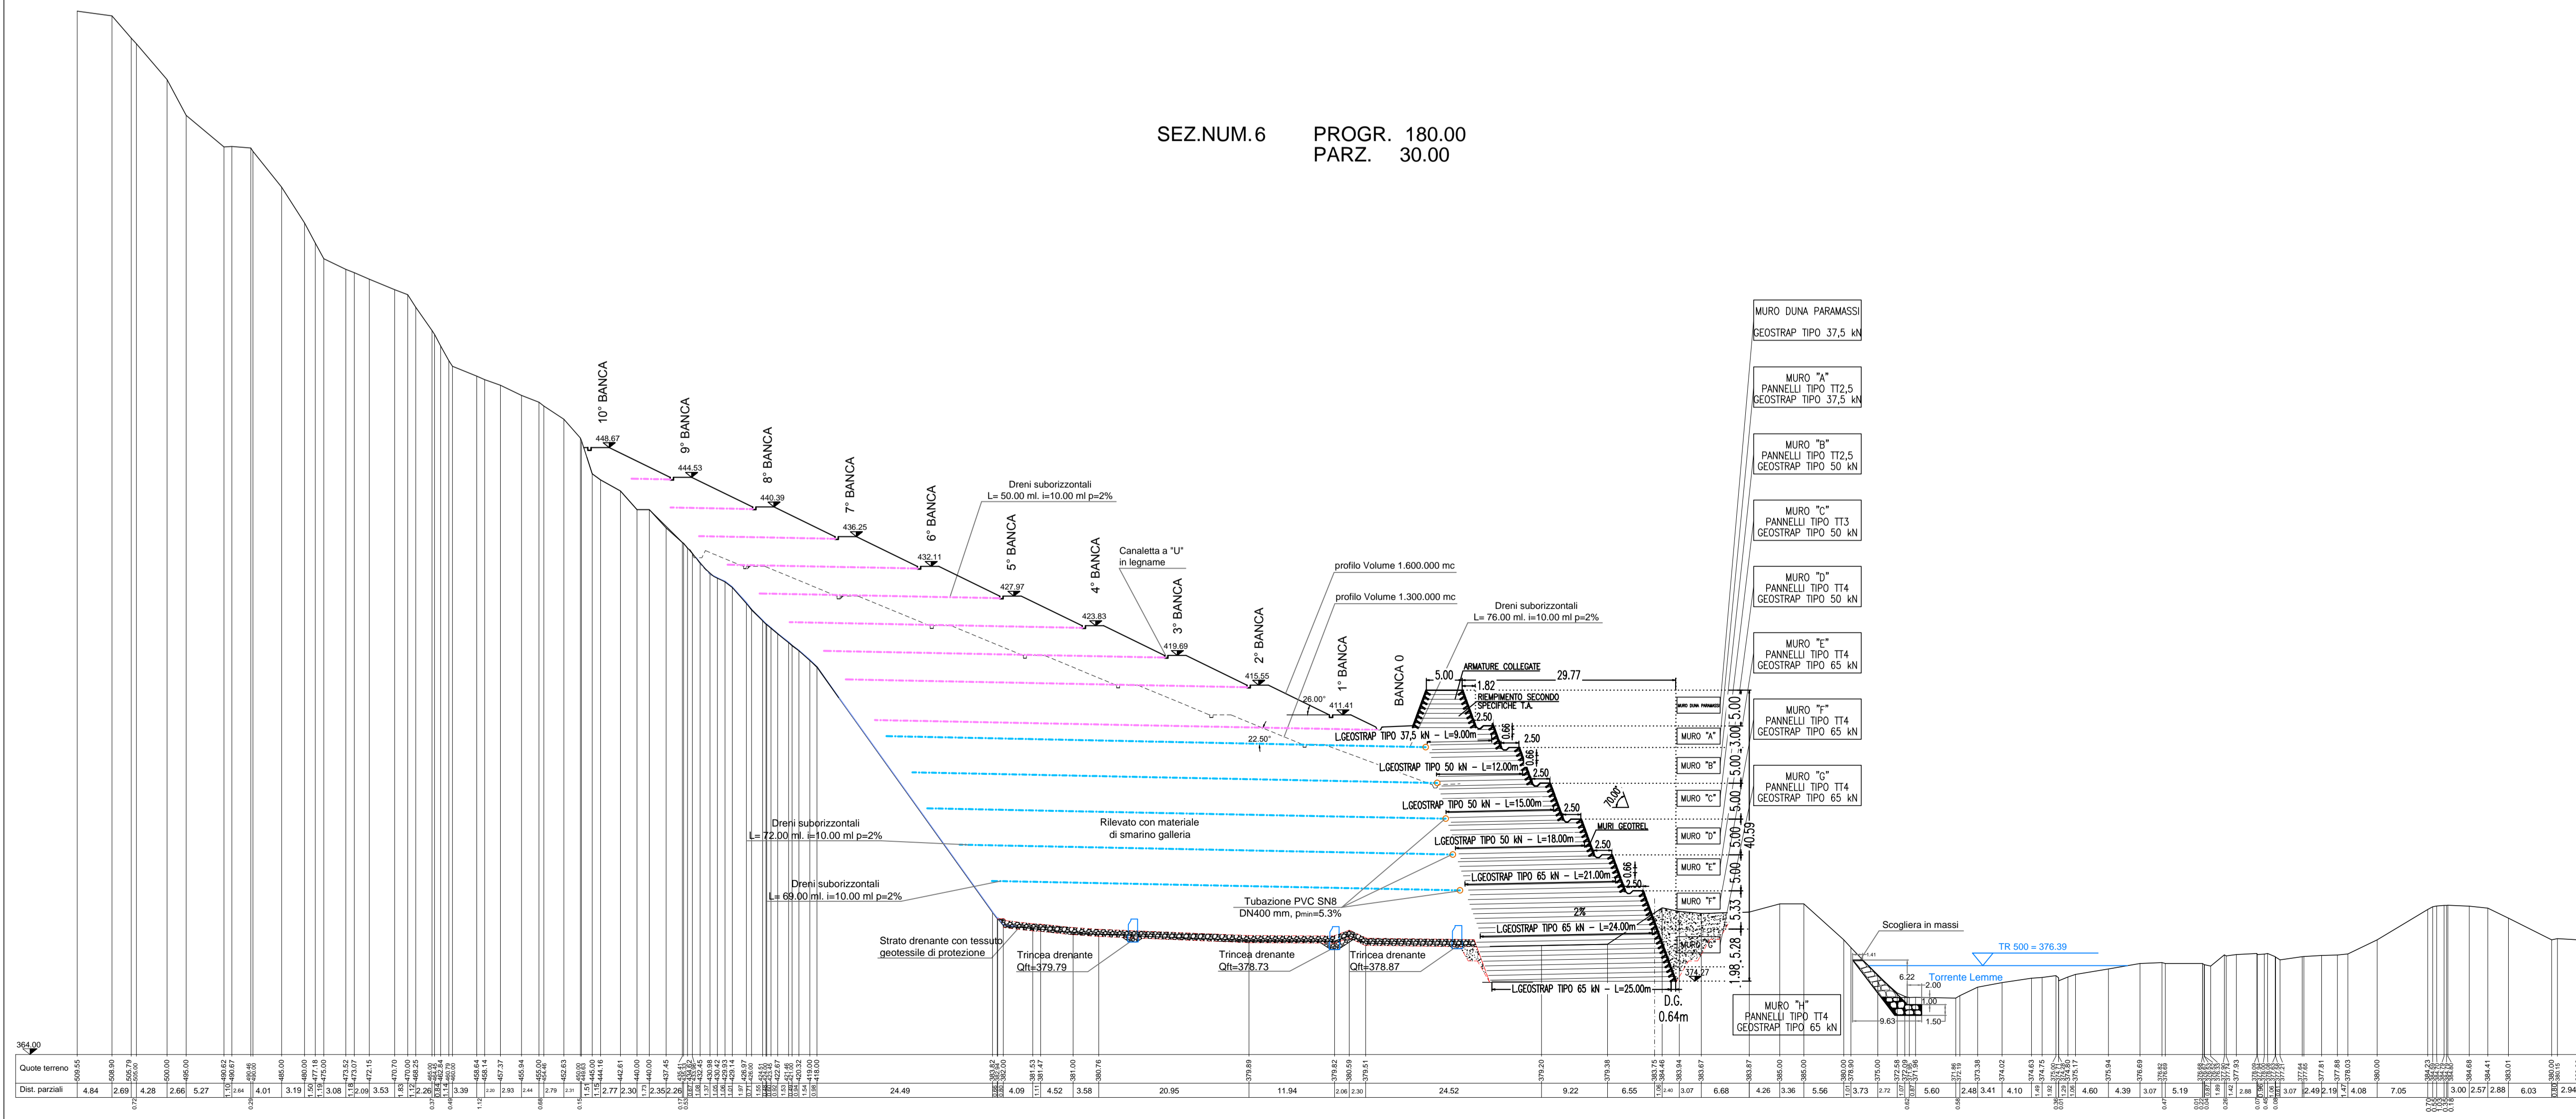

Terra Armata S.r.l.
 Sede Legale: Via Petrali, 18 - 00138 Roma
 tel (06)45495100 - fax (06)45495101 - email: terra-armata@terraarmata.com
 Ufficio Milano: via Conservatorio, 22 - 20122 Milano
 tel (02)77297527 - fax (02)7729226 - email: terra-armata.mi@terraarmata.com

TERRA ARMATA
 SUSTAINABLE TECHNOLOGY

E	/	/	/		
D	/	/	/		
C	/	/	/		
B	/	/	/		
A	15/01/2015	INNALZAMENTO MURO DI 8 METRI DA SEZIONE 1 A SEZIONE 11	M.M.	C.C.	
	DATA	AGGIORNAMENTI	RED	APP	

CLIENTE	POLISTRAD E Costruzioni Generali SpA	COMMESSA	2980	TAV. N°	09A
PROGETTO	TRATTA A.V./A.C. TERZO VALICO DEI GIOVI RIQUALIFICAZIONE AMBIENTALE VAL LEMME	Redatto	M.Montuoro	Approvato	C.Cottaneo
ELABORATO	ESECUTIVO SEZIONI TRASVERSALI MURI GEOTREL N. 5 - 6 SEZIONI TAV. 3 DI 10	Emissione	07/11/2014	Scala	1:200

Lo sviluppo tecnologico ed i procedimenti pratici di costruzione sono di proprietà della "Terra Armata S.r.l." Qualsiasi utilizzo non approvato anche parziale, sia del procedimento di calcolo che dei progetti o dei metodi di esecuzione descritti, costituirà un falso.

COMMITTENTE:

RFI
 RETE FERROVIARIA ITALIANA
 GRUPPO FERROVIE DELLO STATO ITALIANE

ALTA Sorveglianza:

ITALFERR
 GRUPPO FERROVIE DELLO STATO ITALIANE

GENERAL CONTRACTOR:

COCV
 Consorzio Collegamenti Integrati Veloci

INFRASTRUTTURE FERROVIARIE STRATEGICHE DEFINITE DALLA LEGGE OBIETTIVO N.443/01

TRATTA A.V./A.C. TERZO VALICO DEI GIOVI
 PROGETTO DEFINITIVO

RIQUALIFICAZIONE AMBIENTALE VAL LEMME
 Sezioni trasversali 5 - 6

GENERAL CONTRACTOR	ITALFERR S.p.A.	Scala:	1:200
Comitato	Cociv	Project Manager	Ing. E. Paganì
Date:	15/10/2015		

COMMESSA	LOTTO	FASE	ENTE	TIPO DOC.	OPERA/DISCIPLINA	PROGR.	REV.
A301	00	D	CV	W9	DP0400	003	E

Rev.	Descrizione emissione	Redatto	Data	Verificato	Data	Progettista	Data	IL PROGETTISTA
ED0	Prima emissione	COCV	15/10/2015	COCV	15/10/2015	A. Wangella	15/10/2015	

n. Elab. Nome File: A301-00-CO-CV-W9-DP04-00-003-000
 CUP: F81H9200000000