



SEZ.NUM. 7
 PROGR. 210.00
 PARZ. 30.00

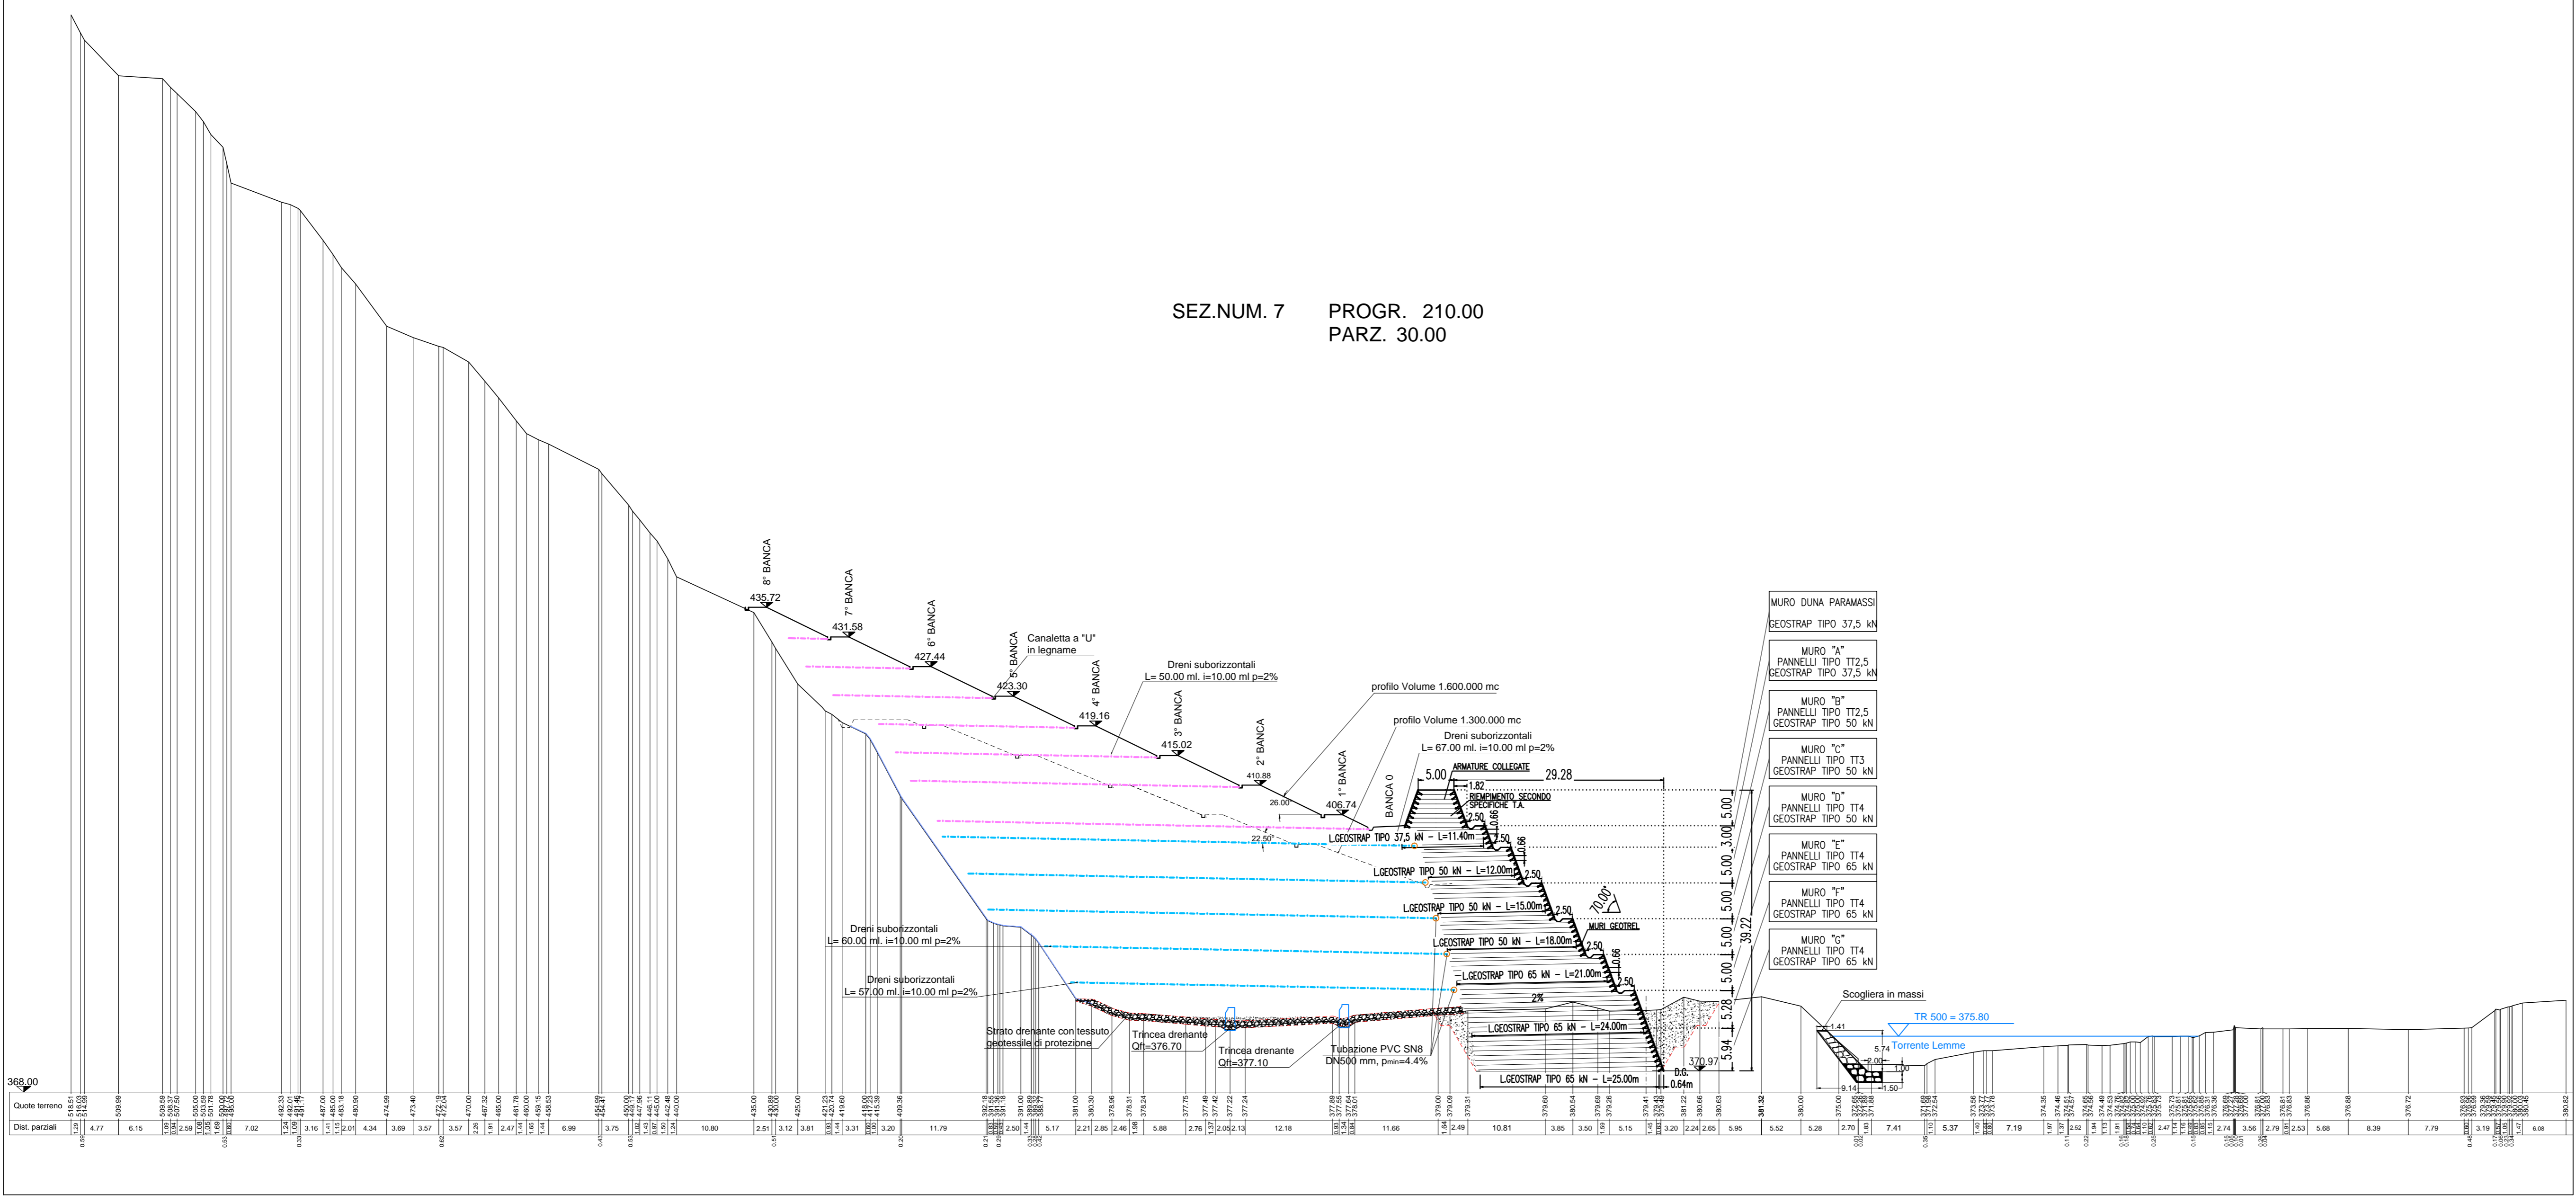

SEZ.NUM. 8
 PROGR. 270.00
 PARZ. 60.00

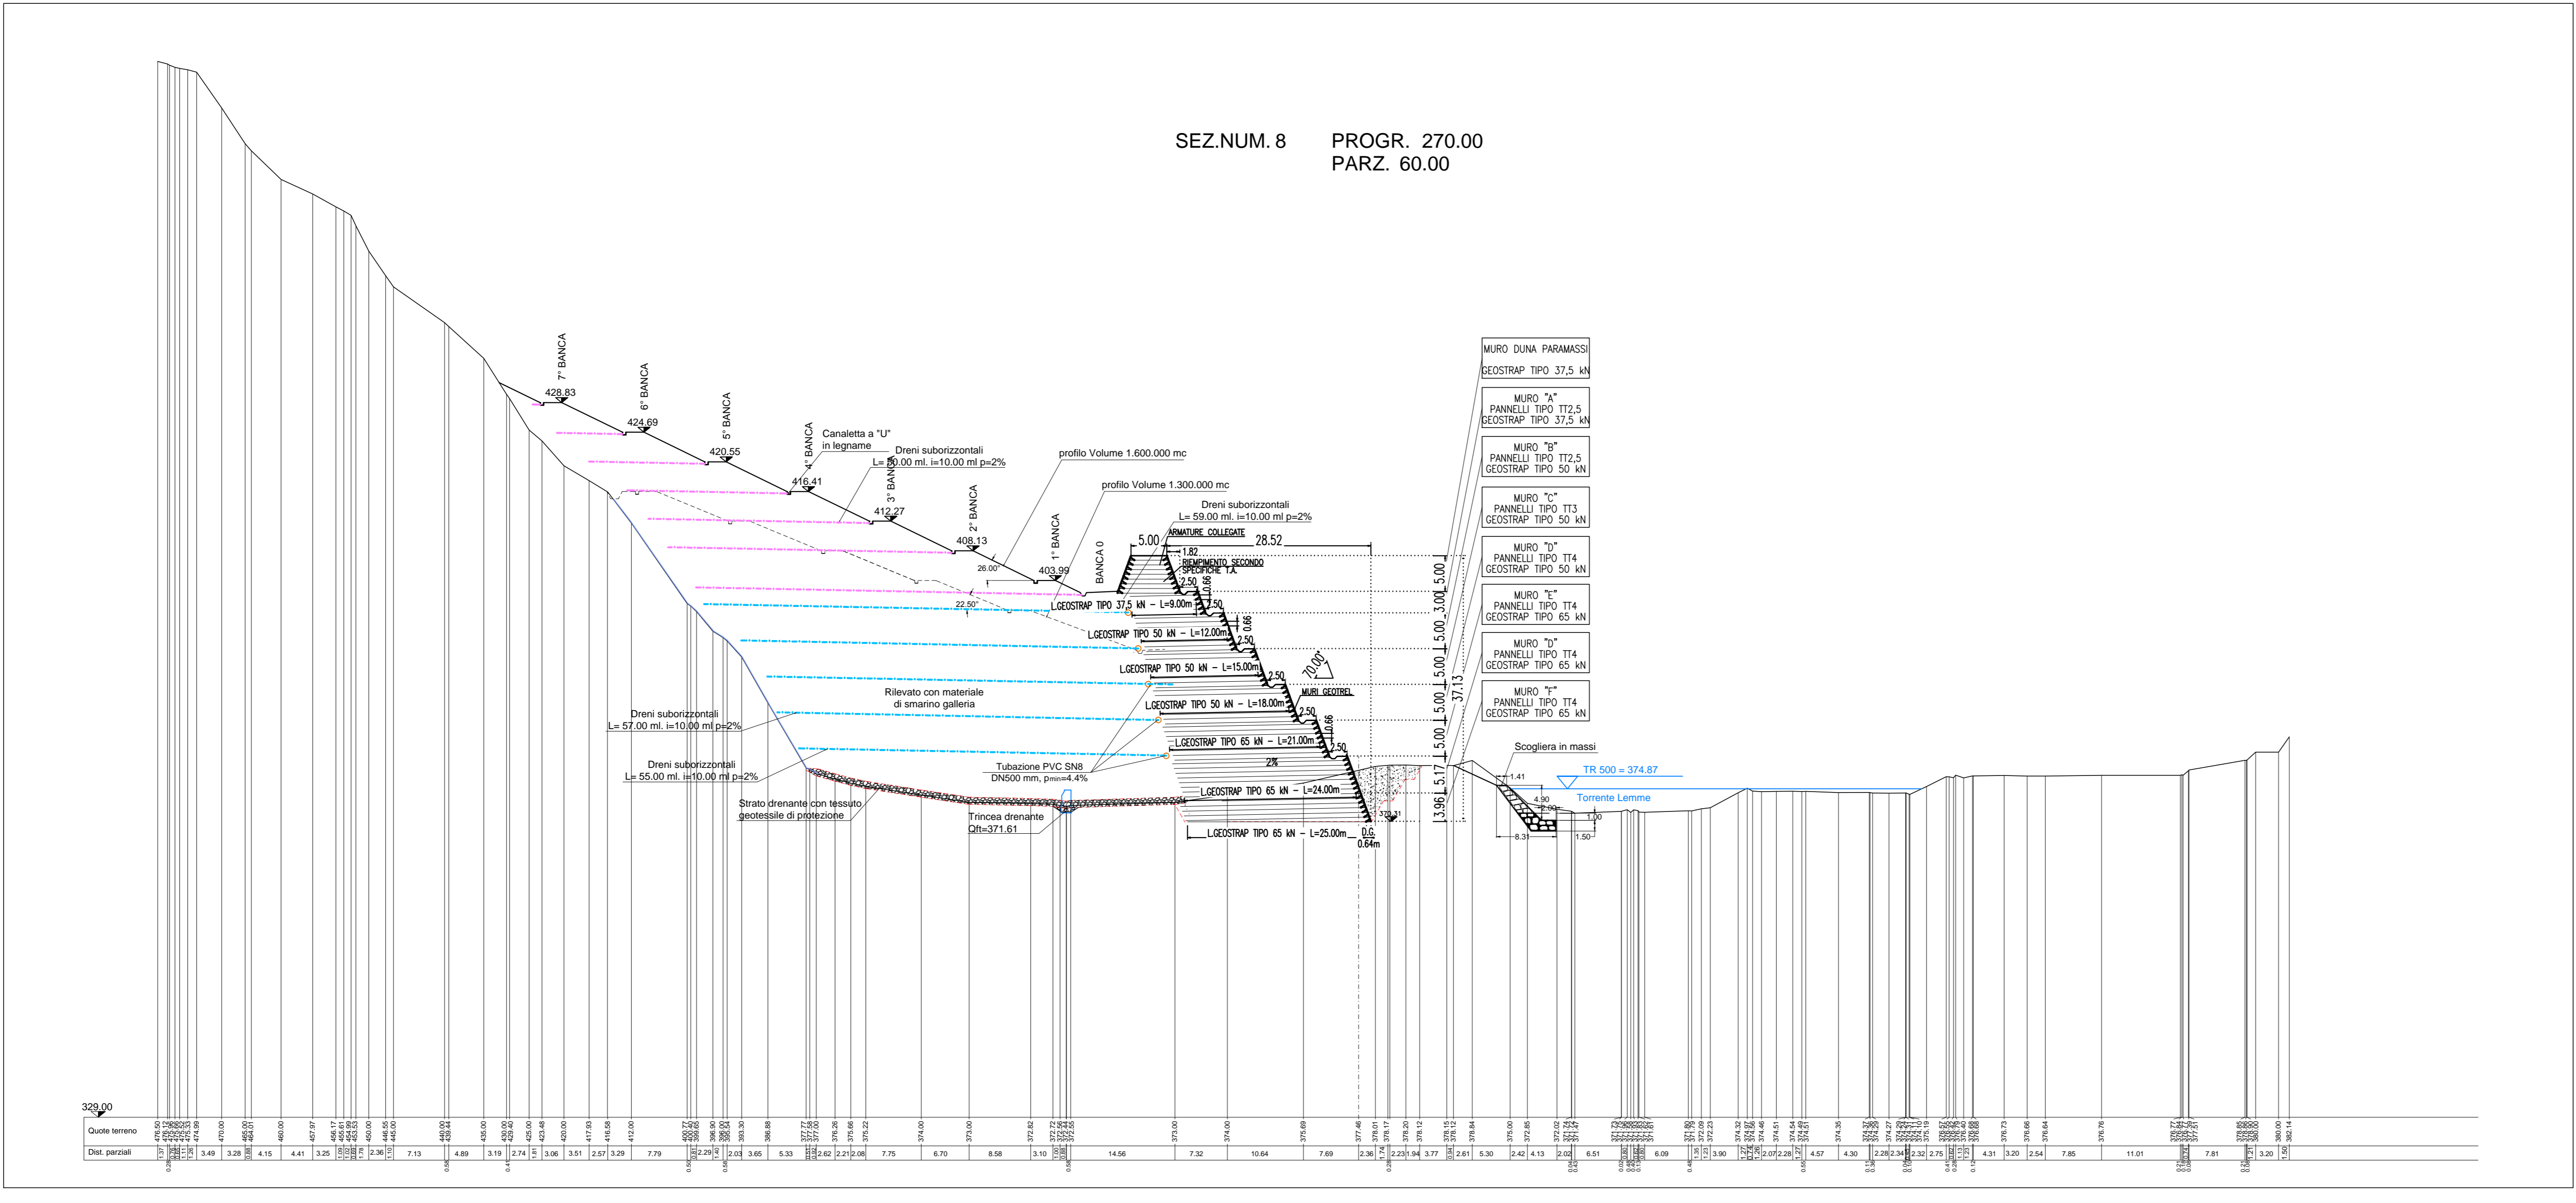

E	///			
D	///			
C	///			
B	///			
A	15/01/2015	INNALZAMENTO MURO DI 8 METRI DA SEZIONE 1 A SEZIONE 11	M.M.	C.C.
	DATA	AGGIORNAMENTI	RED	APP

Terra Armata S.r.l.
 Sede Legale: Via Polibit, 18 - 00138 Roma
 tel (06)4546100 - fax (06)4546101 - email: terra-armata@terra.com
 Ufficio Milano: via Conservatorio, 22 - 20122 Milano
 tel (02)7729757 - fax (02)7729226 - email: terra-armata.mi@terra.com

TERRA ARMATA
 SUSTAINABLE TECHNOLOGY

CLIENTE POLISTRAD E Costruzioni Generali SpA	COMMESSA 2980	TAV. N° 10A
PROGETTO TRATTA A.V./A.C. TERZO VALICO DEI GIOVI RIQUALIFICAZIONE AMBIENTALE VAL LEMME	Redatto M.Montuoro	
	Approvato C.Cottaneo	
	Emissione 07/11/2014	
ELABORATO ESECUTIVO SEZIONI TRASVERSALI MURI GEOTREL N. 7 - 8 SEZIONI TAV. 4 DI 10	SCALA 1:200	

Lo sviluppo tecnologico ed i procedimenti pratici di costruzione sono di proprietà della "Terra Armata S.r.l."
 Qualsiasi utilizzo non approvato anche parziale, sia del procedimento di calcolo che dei progetti o dei metodi di esecuzione descritti, costituirà un torto.

COMMITTENTE:

ALTA Sorveglianza:

GENERAL CONTRACTOR:

INFRASTRUTTURE FERROVIARIE STRATEGICHE DEFINITE DALLA LEGGE OBIETTIVO N.443/01
 TRATTA A.V./A.C. TERZO VALICO DEI GIOVI
 PROGETTO DEFINITIVO
RIQUALIFICAZIONE AMBIENTALE VAL LEMME
 Sezioni trasversali 7 - 8

GENERAL CONTRACTOR Consorzio Cociv Project Manager Ing. E. Pognani	ITALFERR S.p.A.	SCALA: 1:200
Date: 15/10/2015		

COMMESSA A 3 0 1	LOTTO 0 0	FASE D	ENTE C V	TIPO DOC. W 9	OPERA/DISCIPLINA D P 0 4 0 0	PROGR. 0 0 4	REV. E
----------------------------	---------------------	------------------	--------------------	-------------------------	--	------------------------	------------------

Rev.	Descrizione emissione	Redatto	Data	Verificato	Data	Progettista Integratore	Data	IL PROGETTISTA
E00	Prima emissione	COCV	15/10/2015	COCV	15/10/2015	A. Montuoro	15/10/2015	

n. Elab.
 Nome File: A301-00-00-CV-W9-DP04-00-004-004
 CUP: FB1H92000000008