



SEZ.NUM. 9    PROGR. 330.00  
PARZ.    60.00

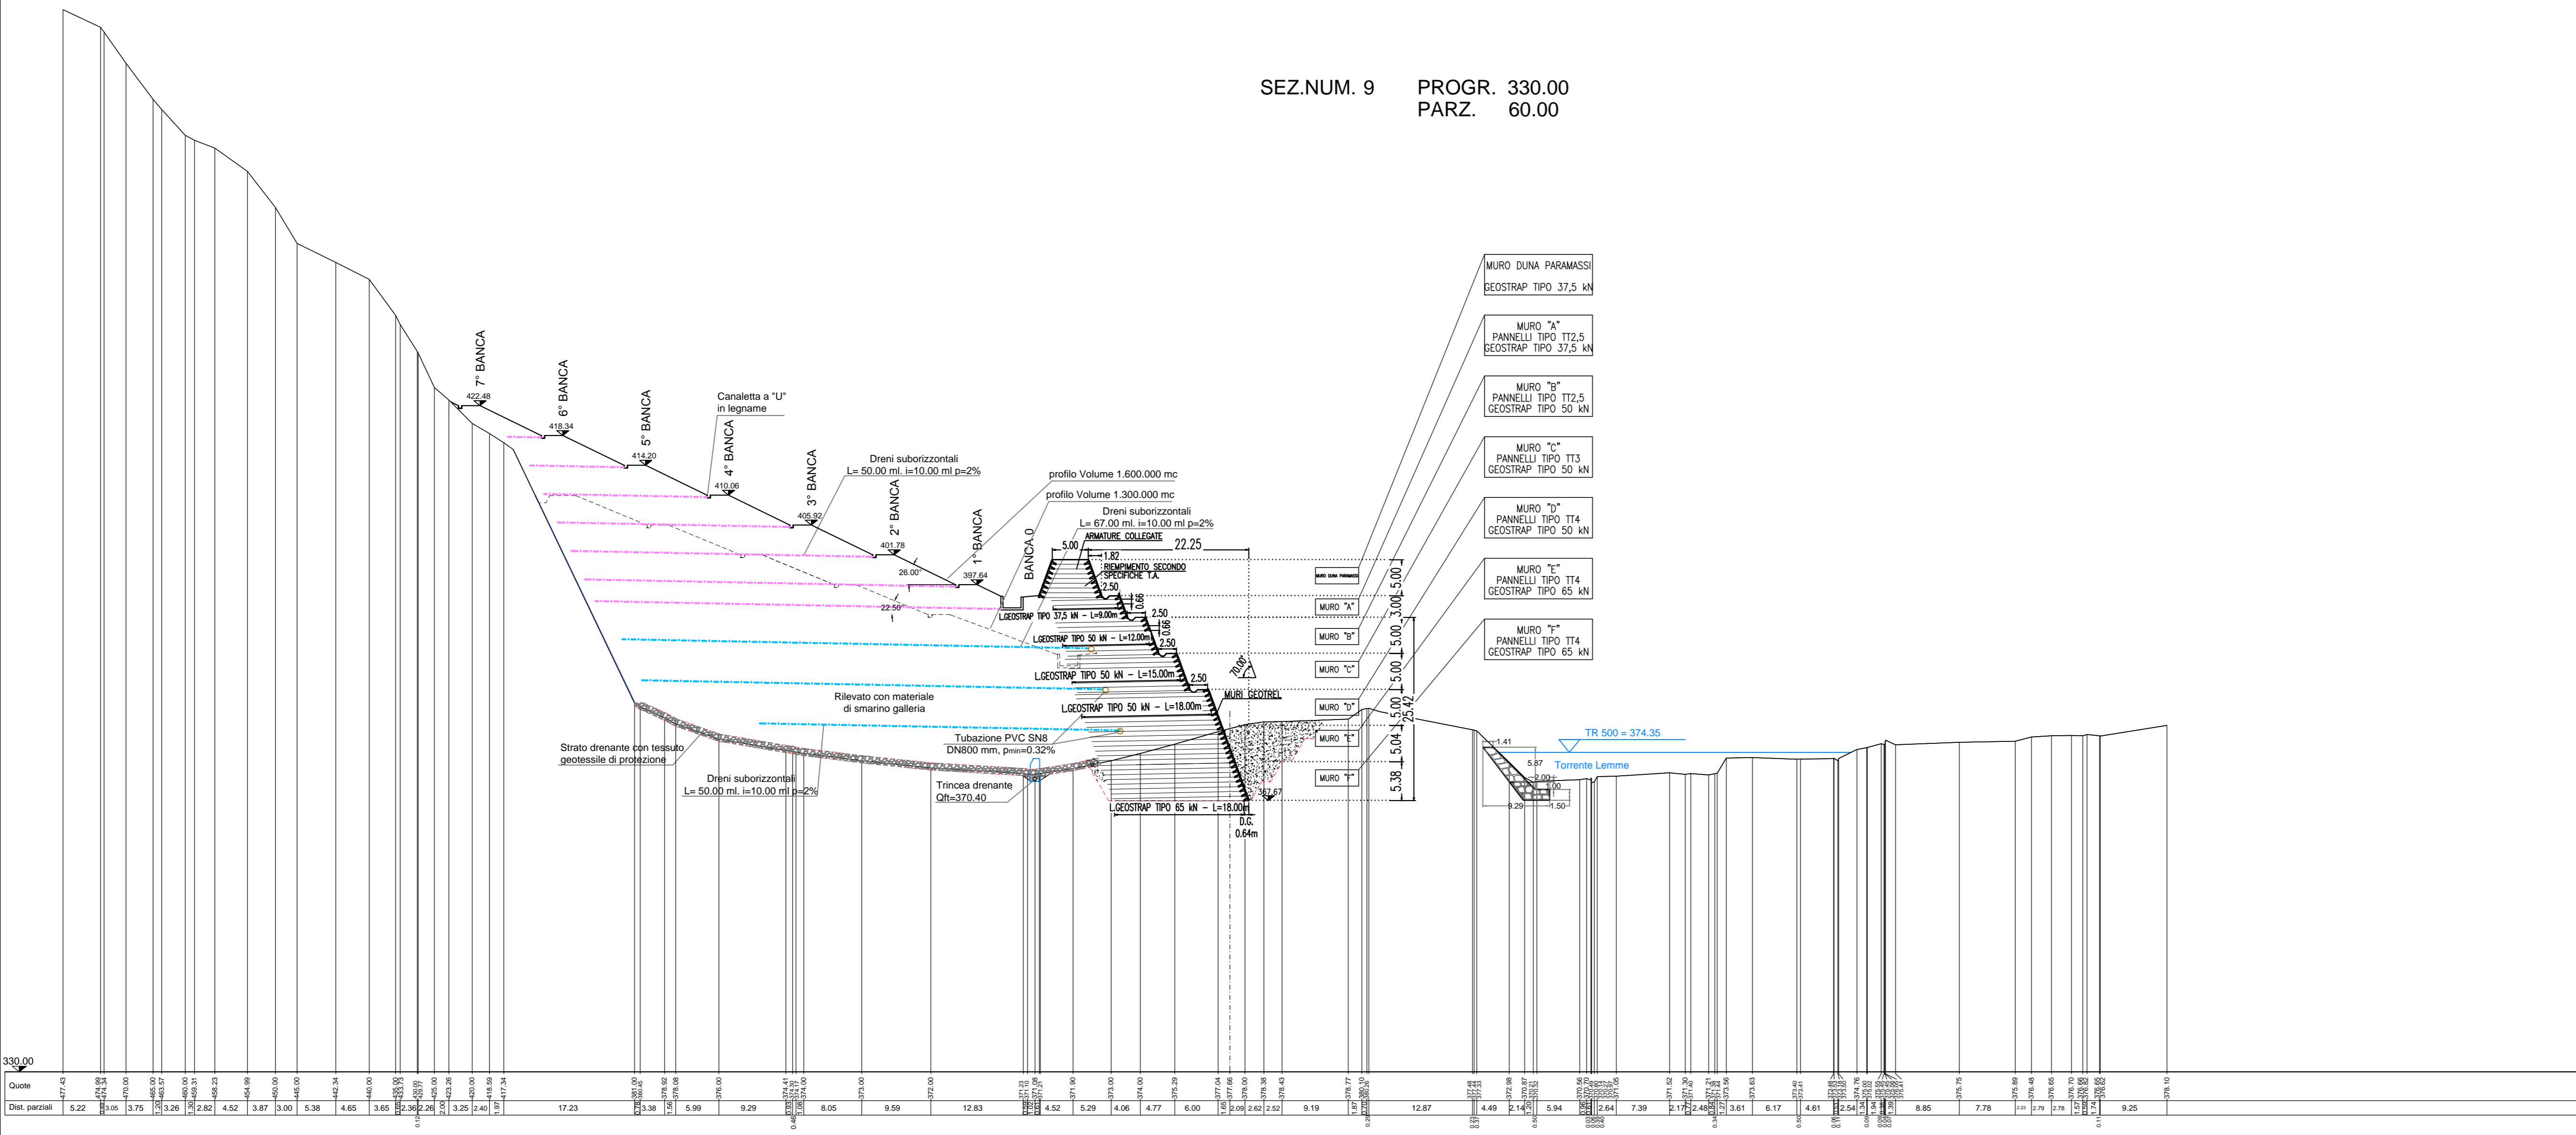

SEZ.NUM. 10    PROGR. 360.00  
PARZ.    30.00

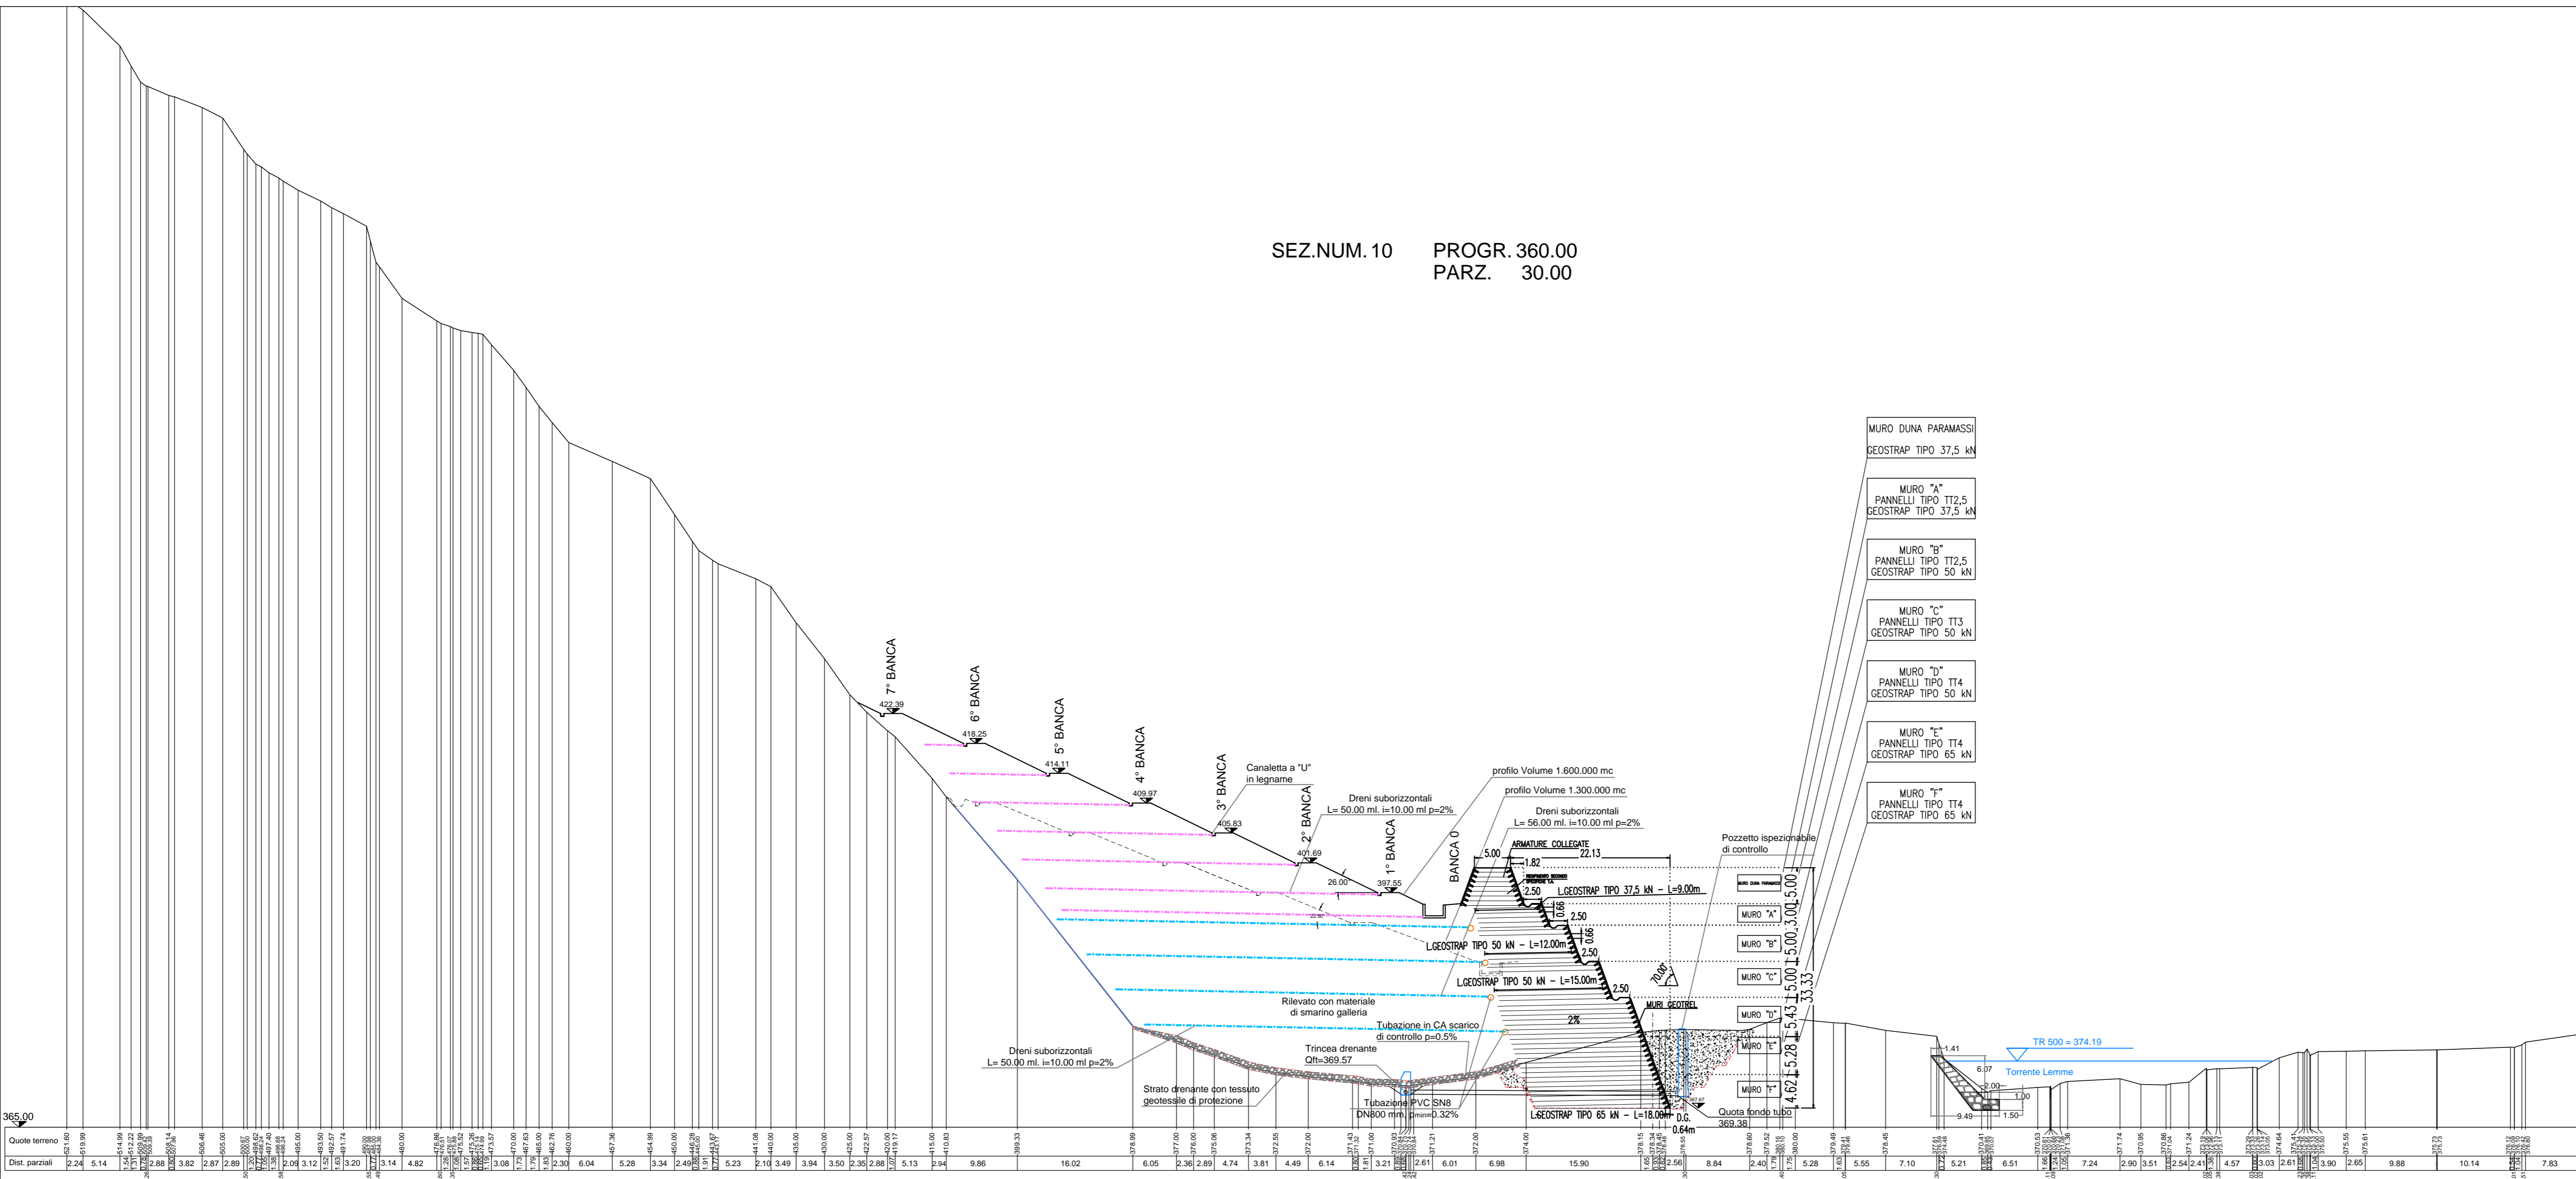

Terra Armata S.r.l.  
Sede Legale: Via Palatini, 18 - 00138 Roma  
tel (06)45495100 - fax (06)45495101 - email: terra-armata@terrel.com  
Ufficio Milano: via Conservatorio, 22 - 20122 Milano  
tel (02)7297527 - fax (02)729226 - email: terra-armata.mi@terrel.com

CLIENTE: POLISTRAD E Costruzioni Generali SpA  
COMMESSA: 2980  
TAV. N°: 11A

PROGETTO: TRATTA A.V./A.C. TERZO VALICO DEI GIOVI  
RIVALIFICAZIONE AMBIENTALE VAL LEMME  
Redatto: M.Montuoro  
Approvato: C.Cottaneo

ELABORATO: ESECUTIVO  
SEZIONI TRASVERSALI MURI GEOTREL  
N. 9 - 10  
SEZIONI TAV. 5 DI 10  
SCALA: 1:200  
Emissione: 07/11/2014

Lo sviluppo tecnologico ed i procedimenti pratici di costruzione sono di proprietà della "Terra Armata S.r.l." Qualsiasi utilizzo non approvato anche parziale, sia del procedimento di calcolo che dei progetti o dei metodi di esecuzione descritti, costituirà un torto.

COMMITTENTE: RFI RETE FERROVIARIA ITALIANA GRUPPO FERROVIE DELLO STATO ITALIANE

ALTA Sorveglianza: ITALFERR GRUPPO FERROVIE DELLO STATO ITALIANE

GENERAL CONTRACTOR: COCV Consorzio Collegamenti Integrati Veicoli

INFRASTRUTTURE FERROVIARIE STRATEGICHE DEFINITE DALLA LEGGE OBIETTIVO N.443/01  
TRATTA A.V./A.C. TERZO VALICO DEI GIOVI  
PROGETTO DEFINITIVO  
RIVALIFICAZIONE AMBIENTALE VAL LEMME  
Sezioni trasversali 9 - 10

GENERAL CONTRACTOR: ITALFERR S.p.A. (Consorzio COCV)  
Project Manager: Ing. E. Pognani  
SCALE: 1:200

COMMESSA: A301 LOTTO: 00 FASE: D ENTE: CV TIPO DOC: W9 OPERA/DISCIPLINA: DP04000 PROG: 005 REV: E

PROGETTISTA: COCV  
Data: 15/10/2015  
Verificato: COCV  
Data: 15/10/2015  
Progettista Integratore: A. Manegotto  
Data: 15/10/2015

n. Elab. Nome File: A301-00-CV-W9-DP04-00-005-008  
CUP: FB1H9200000008