


Nota:
 Si raccomanda di porre il materiale proveniente dalle viabilità NV13 e NV15 nelle parti non esposte del fronte deposito, in particolare nelle parti a tergo dello stesso, in prossimità della parete di cava e all'interno dell'incavo naturale dell'area.

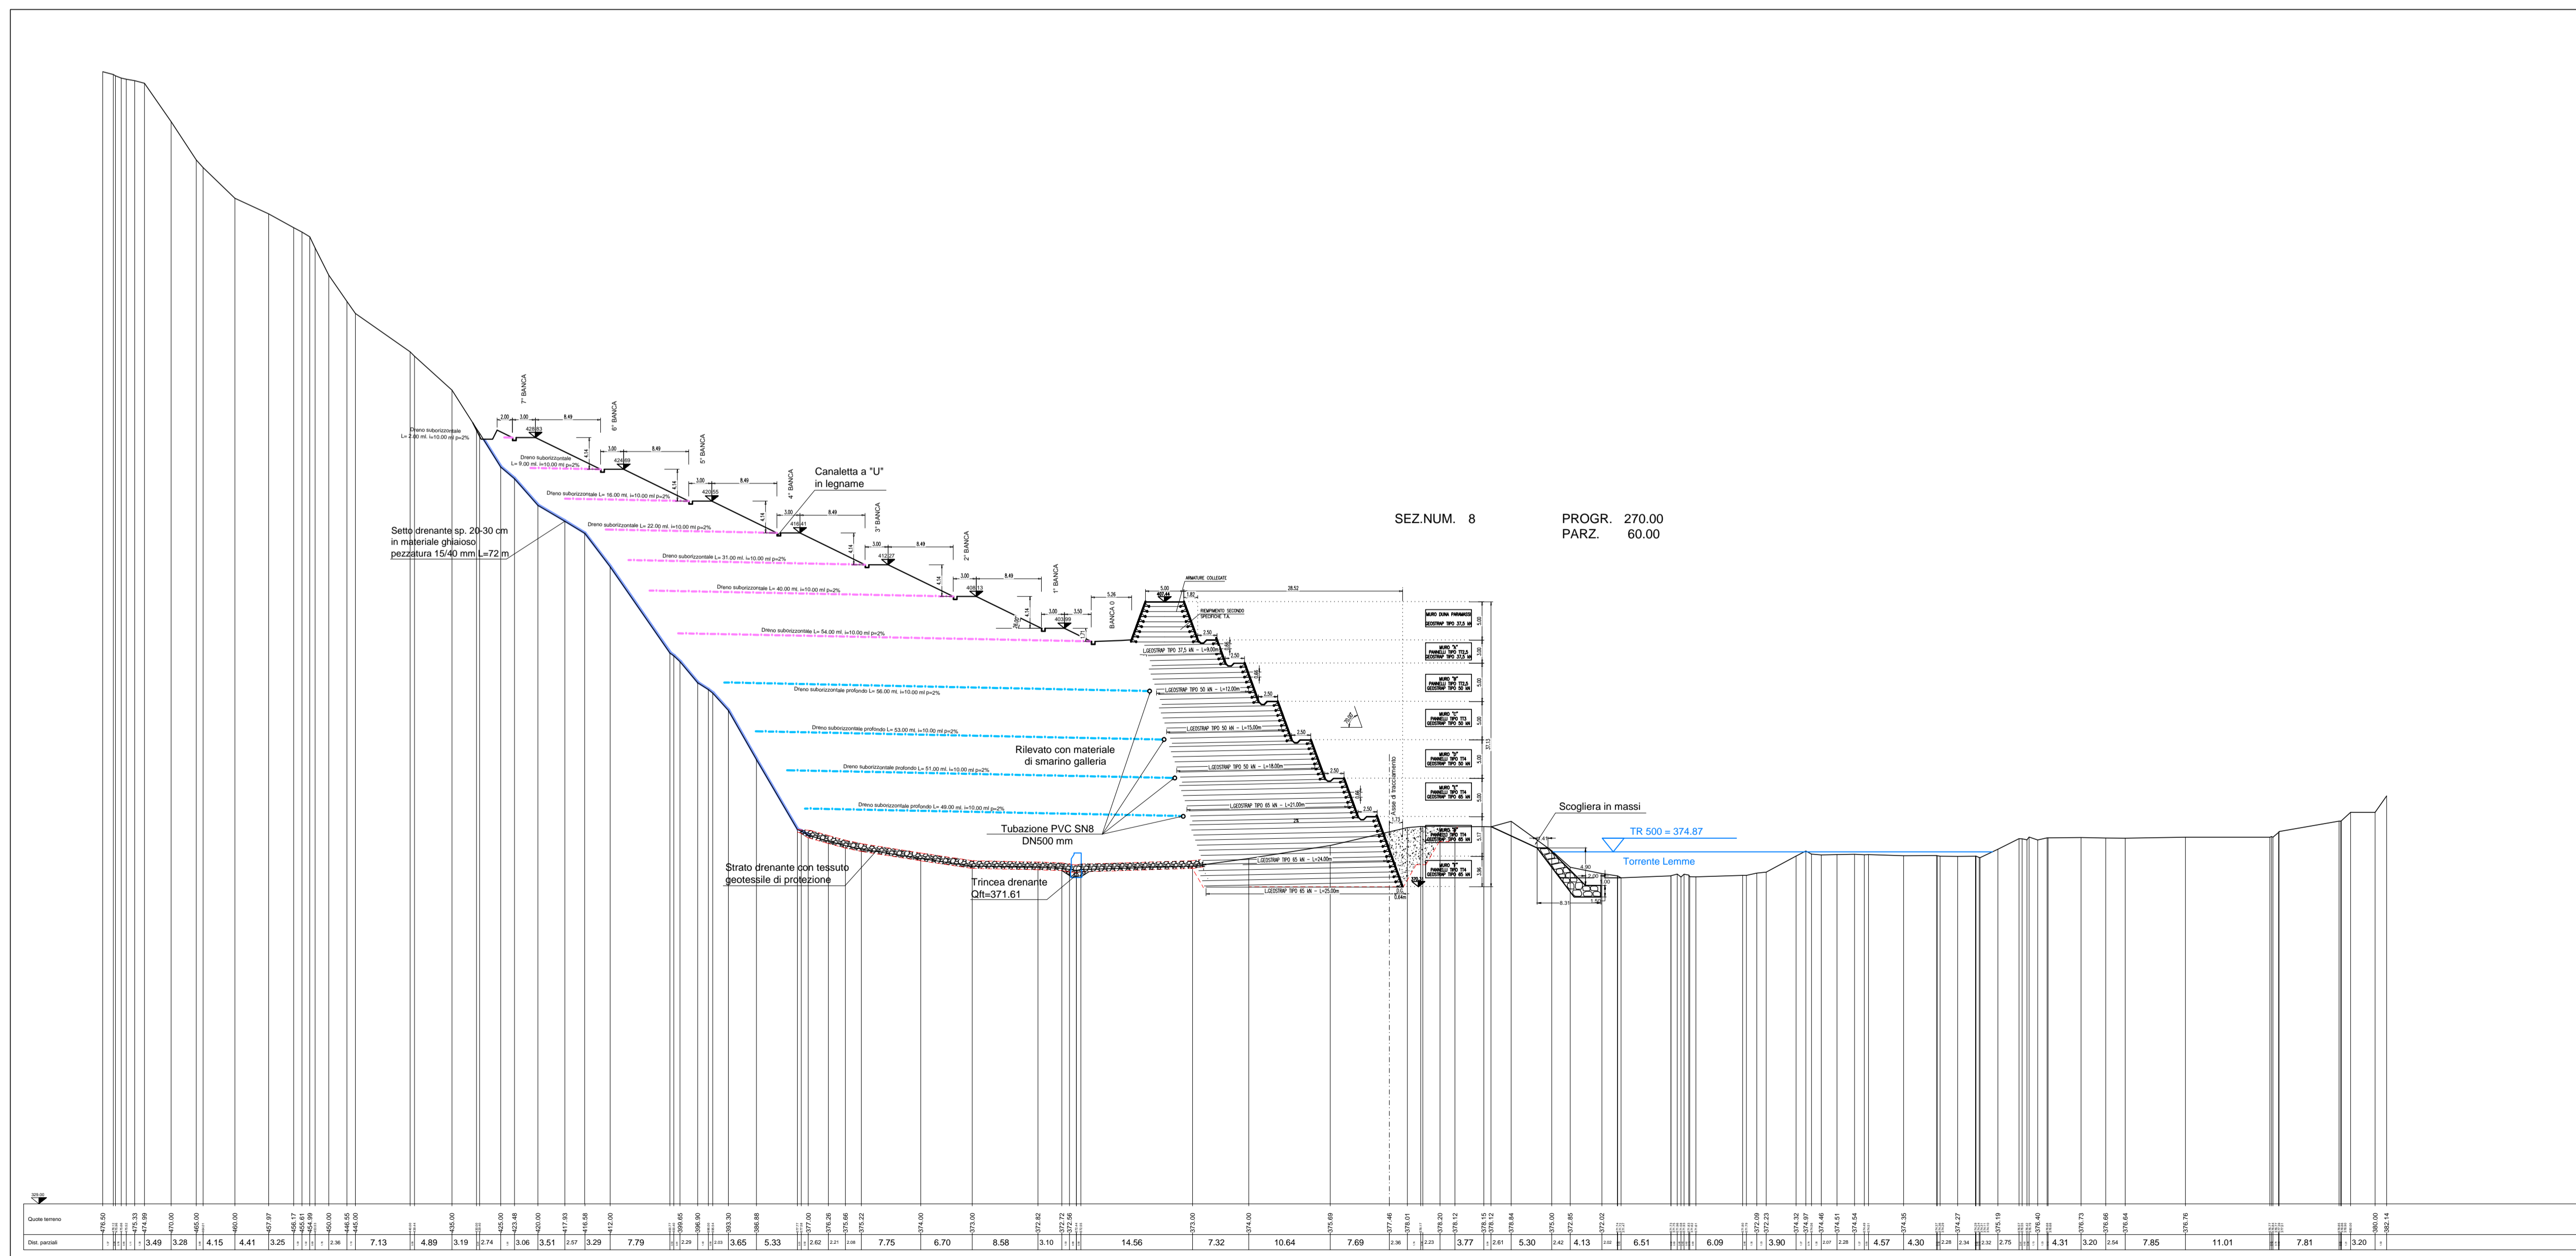

COMMITTENTE:

 ALTA Sorveglianza:

 GENERAL CONTRACTOR:

 INFRASTRUTTURE FERROVIARIE STRATEGICHE DEFINITE DALLA LEGGE OBIETTIVO N.443/01
 TRATTA A.V./A.C. TERZO VALICO DEI GIOVI
 PROGETTO DEFINITIVO
RIQUALIFICAZIONE AMBIENTALE VAL LEMME
 Sezioni trasversali abbancamento 4/10

GENERAL CONTRACTOR: ITALFERR S.p.A.
 Consorzio **Cociv**
 Project Manager
 Ing. E. Paganì
 Date: 15/10/2015
 SCALE: VARIE

COMMESSA	LOTTO	FASE	ENTE	TIPO DOC.	OPERA/DISCIPLINA	PROGR.	REV.
A 301	00	D	CV	WZ	DP0400	004	E

PROGETTAZIONE

Rev.	Descrizione emissione	Redatto	Data	Verificato	Data	Progettista	Data	IL PROGETTISTA
E00	Prima emissione	FILTRAN	15/10/2015	PANZZA	15/10/2015	A. Mancogre	15/10/2015	

n. Elab. Name File: A301-00-0-CV-WZ-OP04-00-004-E00
 CUP: F81H92000000008