



SEZIONI TRASVERSALI ABBANCAMENTO scala 1:500

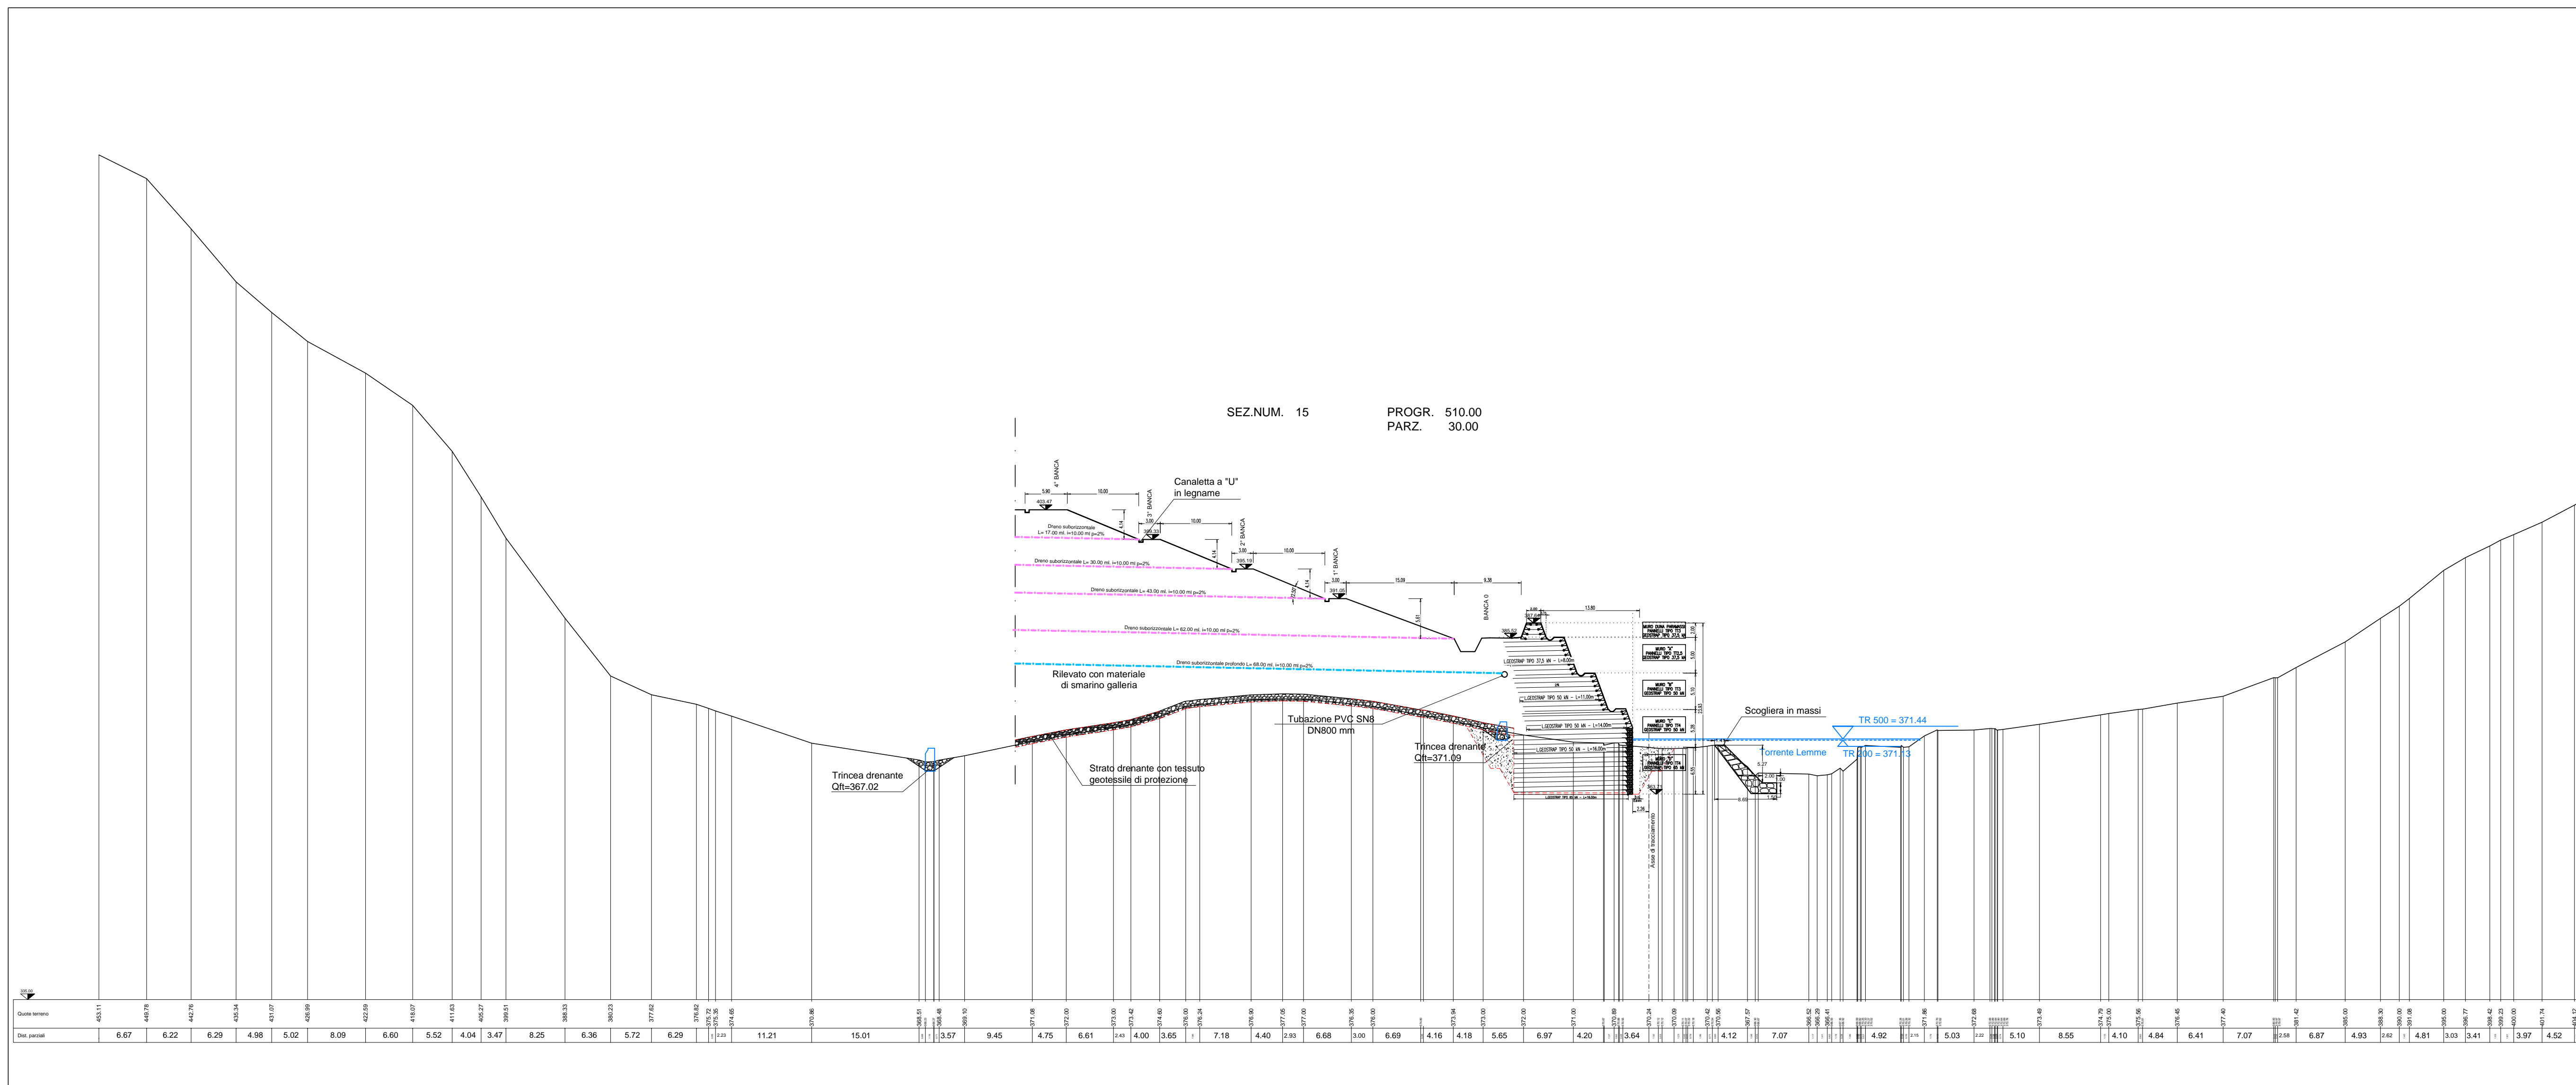

Nota:
Si raccomanda di porre il materiale proveniente dalle viabilità NV13 e NV15 nelle parti non esposte del fronte deposito, in particolare nelle parti a tergo dello stesso, in prossimità della parete di cava e all'interno dell'incavo naturale dell'area.

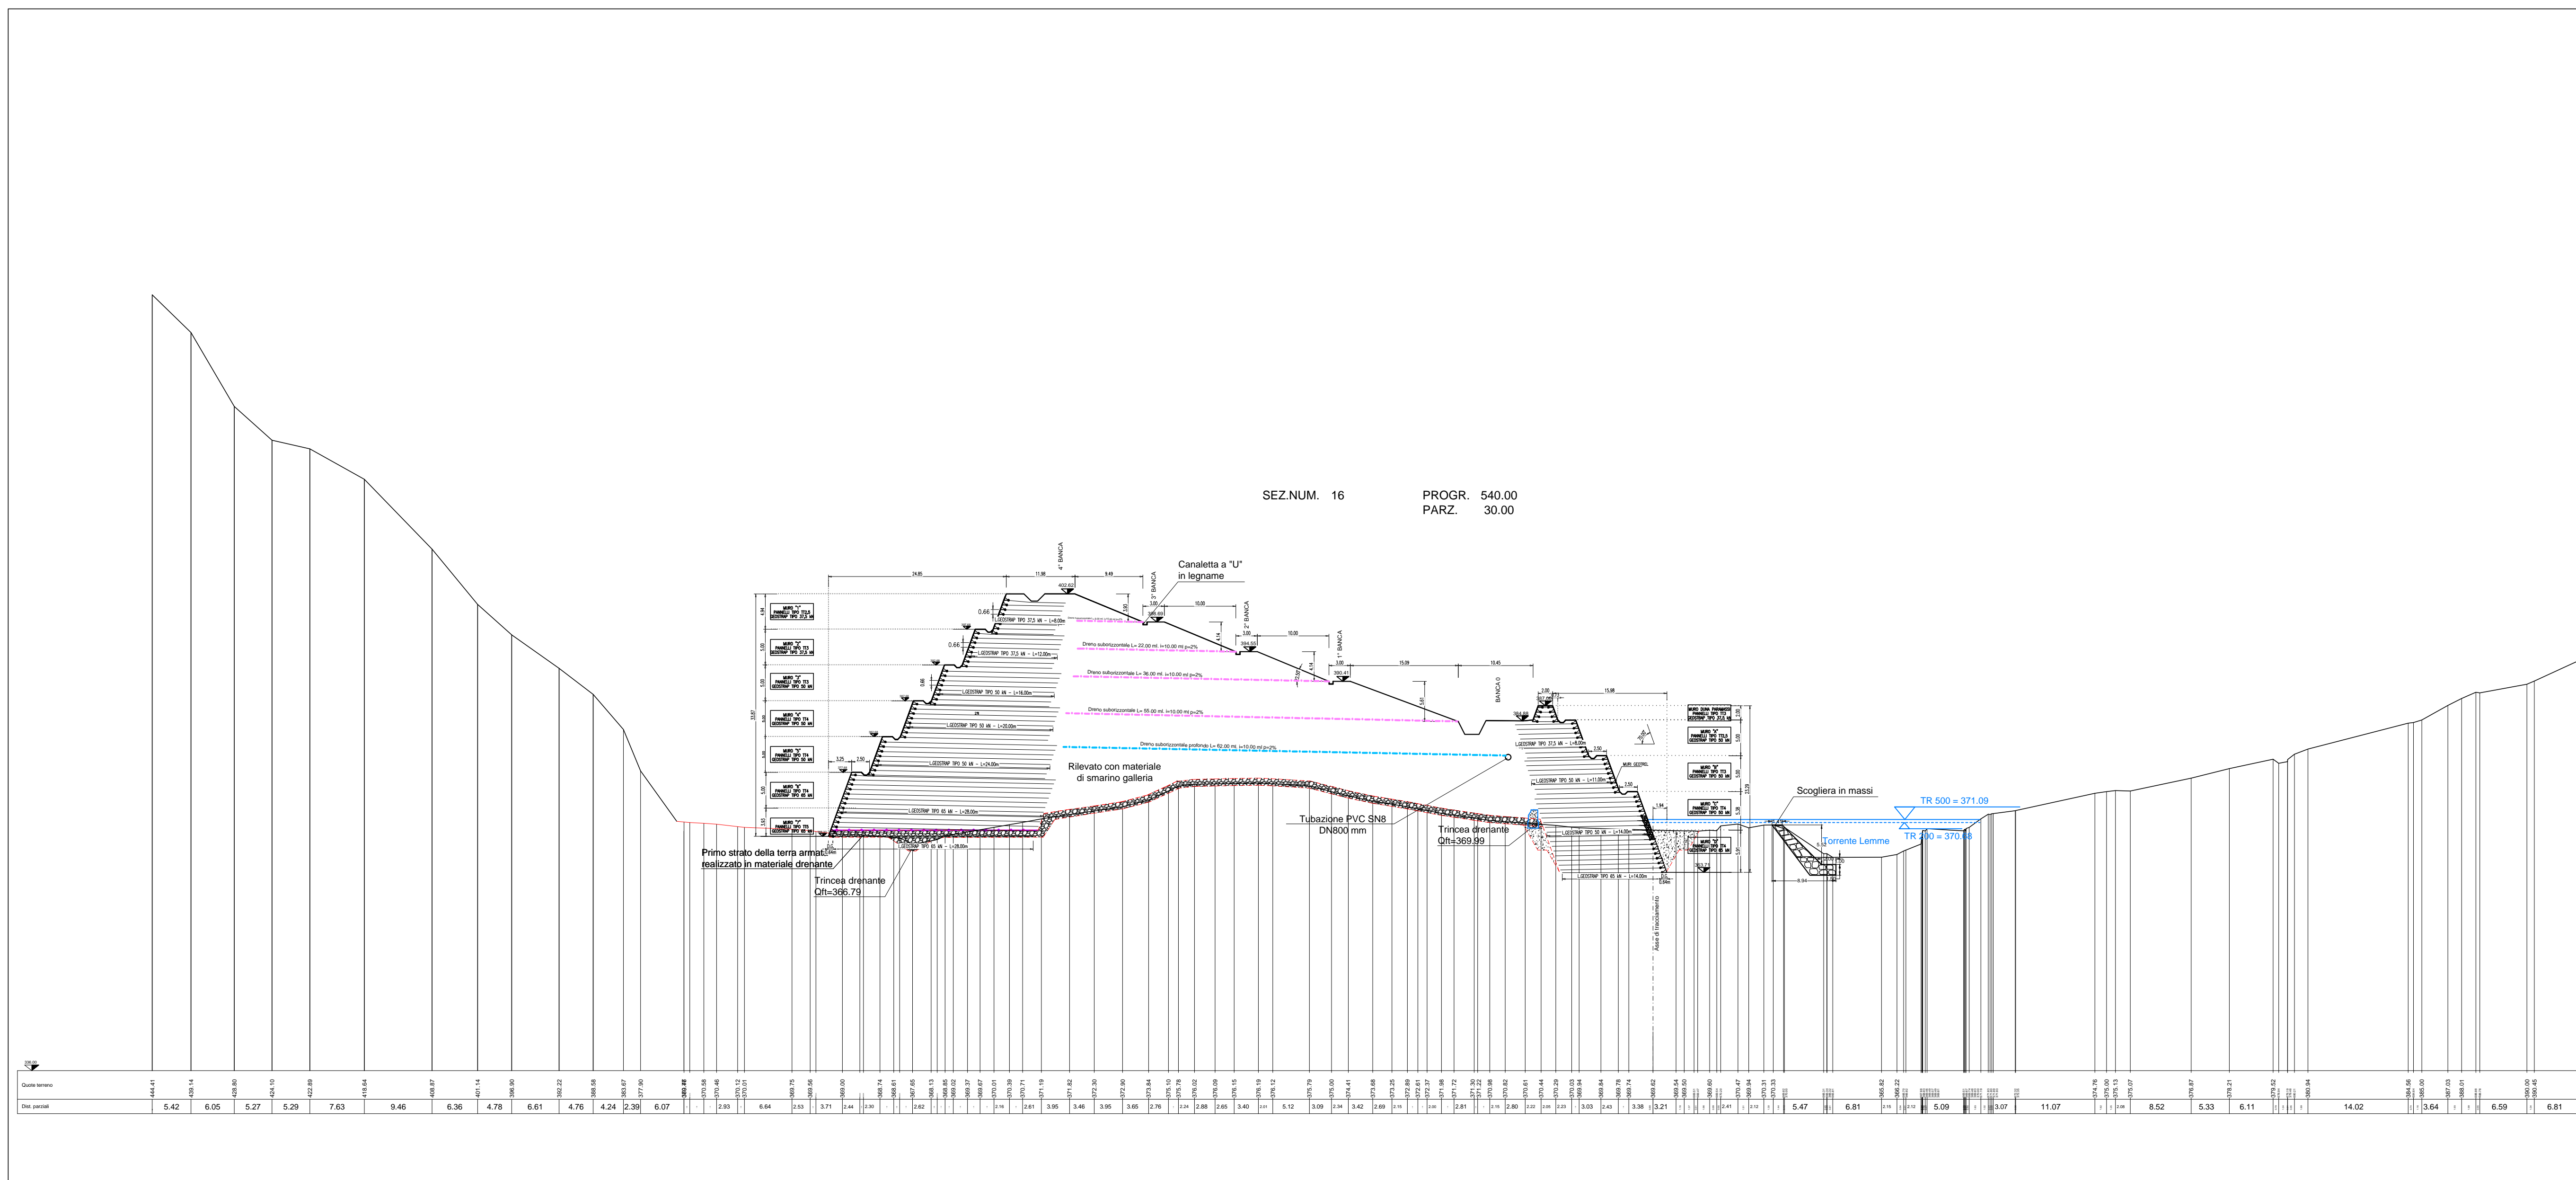

COMMITTENTE:
RFI
RETE FERROVIARIA ITALIANA
GRUPPO FERROVIE DELLO STATO ITALIANE

ALTA Sorveglianza:
ITALFERR
GRUPPO FERROVIE DELLO STATO ITALIANE

GENERAL CONTRACTOR:
COCIV
Consorzio Collegamenti Integrati Valchi

INFRASTRUTTURE FERROVIARIE STRATEGICHE DEFINITE DALLA LEGGE OBIETTIVO N.443/01
TRATTA A.V./A.C. TERZO VALICO DEI GIOVI
PROGETTO DEFINITIVO
RIQUALIFICAZIONE AMBIENTALE VAL LEMME

Sezioni trasversali abbancamento 8/10

GENERAL CONTRACTOR: ITALFERR S.p.A. SCALA: VARIE

Consorto
Cociv
Project Manager
Ing. E. Paganì

Data: 15/10/2015

COMMESSA	LOTTO	FASE	ENTE	TIPO DOC.	OPERA/DISCIPLINA	PROGR.	REV.
A301	00	D	CV	WZ	DP0400	008	E

PROGETTAZIONE

Rev.	Descrizione emissione	Redatto	Data	Verificato	Data	Progettista	Data	IL PROGETTISTA
E00	Prima emissione	FLTRAN	15/10/2015	PANIZZA	15/10/2015	A. Mangella	15/10/2015	

n. Elab. Nome File: A301-00-D-CV-WZ-OP04-00-008-008
CUP: F81H9200000008