SEZIONI TRASVERSALI VIABILITA' PISTA LUNGO LE BANGHE scala 1:100

RIP. 0.01 SEZ.NUM. 1 PROGR. 0.00
SCA. 1.37 PARZ. 0.00

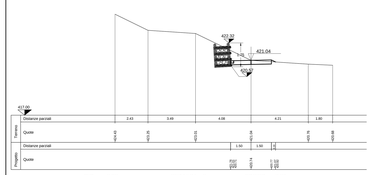

RIP. 0.93 SEZ.NUM. 2 PROGR. 7.39
SCA. 0.74 PARZ. 7.39

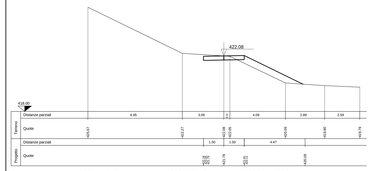

RIP. 1.18 SEZ.NUM. 3 PROGR. 16.53
SCA. 1.11 PARZ. 9.14

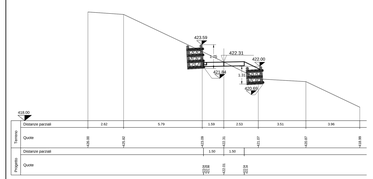

RIP. 0.03 SEZ.NUM. 4 PROGR. 28.67
SCA. 0.93 PARZ. 12.15

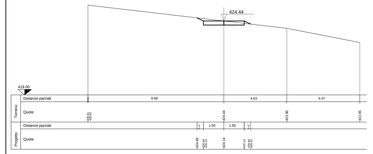

RIP. 1.28 SEZ.NUM. 5 PROGR. 37.33
SCA. 1.07 PARZ. 8.65

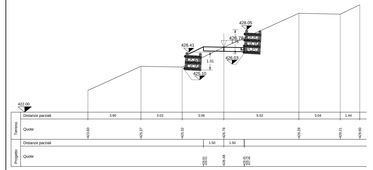

RIP. 1.51 SEZ.NUM. 6 PROGR. 42.27
SCA. 1.07 PARZ. 4.95

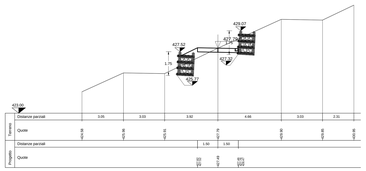

RIP. 0.03 SEZ.NUM. 7 PROGR. 53.37
SCA. 0.93 PARZ. 11.10

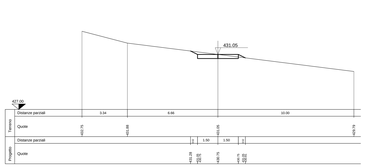

RIP. 1.77 SEZ.NUM. 8 PROGR. 62.92
SCA. 1.14 PARZ. 9.55

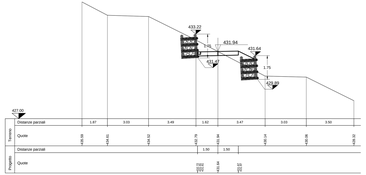

RIP. 1.99 SEZ.NUM. 9 PROGR. 68.99
SCA. 1.12 PARZ. 6.07

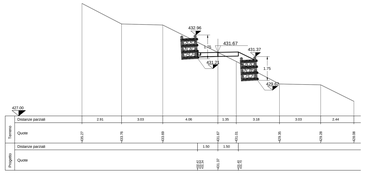

RIP. 0.04 SEZ.NUM. 10 PROGR. 78.90
SCA. 0.94 PARZ. 9.91

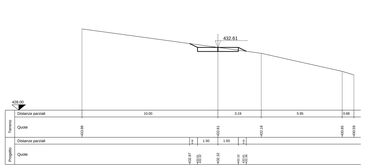

RIP. 1.18 SEZ.NUM. 11 PROGR. 88.38
SCA. 1.08 PARZ. 9.48

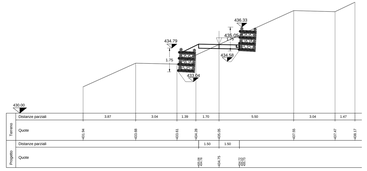

RIP. 1.46 SEZ.NUM. 12 PROGR. 93.22
SCA. 1.08 PARZ. 4.84

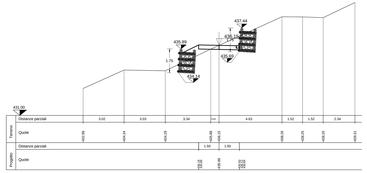

RIP. 1.21 SEZ.NUM. 13 PROGR. 104.44
SCA. 0.95 PARZ. 11.21

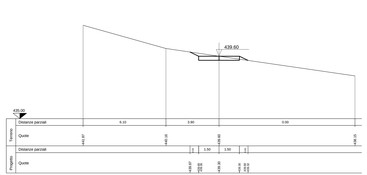

RIP. 1.91 SEZ.NUM. 14 PROGR. 114.75
SCA. 1.15

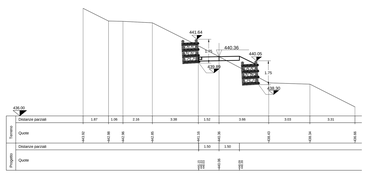

RIP. 0.07 SEZ.NUM. 19 PROGR. 155.30
SCA. 1.04 PARZ. 11.14

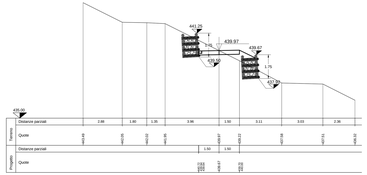

RIP. 2.06 SEZ.NUM. 15 PROGR. 120.39
SCA. 1.12 PARZ. 5.64

RIP. 0.06 SEZ.NUM. 16 PROGR. 129.85
SCA. 0.96 PARZ. 9.46

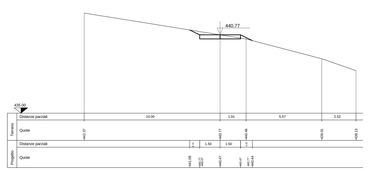

RIP. 1.02 SEZ.NUM. 17 PROGR. 138.63
SCA. 1.07 PARZ. 8.78

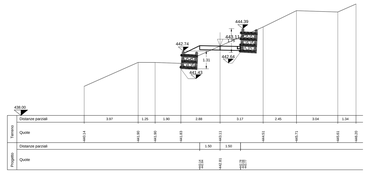

RIP. 1.21 SEZ.NUM. 18 PROGR. 144.16
SCA. 1.12 PARZ. 5.53

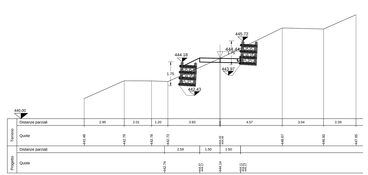

RIP. 0.07 SEZ.NUM. 19 PROGR. 155.30
SCA. 1.04 PARZ. 11.14

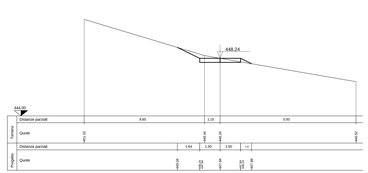

RIP. 1.71 SEZ.NUM. 20 PROGR. 165.01
SCA. 1.17 PARZ. 9.72

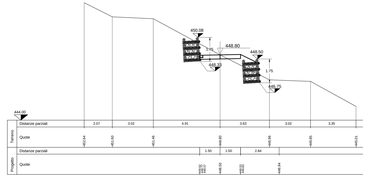

RIP. 1.90 SEZ.NUM. 21 PROGR. 170.53
SCA. 1.13 PARZ. 5.52

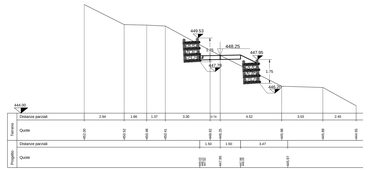

RIP. 0.28 SEZ.NUM. 22 PROGR. 180.82
SCA. 0.94 PARZ. 10.29

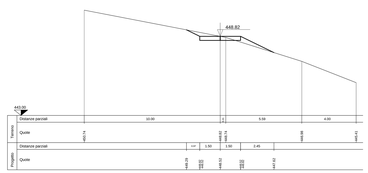

RIP. 1.01 SEZ.NUM. 23 PROGR. 189.78
SCA. 1.06 PARZ. 8.96

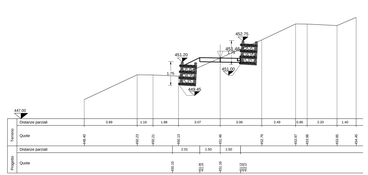

RIP. 1.26 SEZ.NUM. 24 PROGR. 195.40
SCA. 1.10 PARZ. 5.62

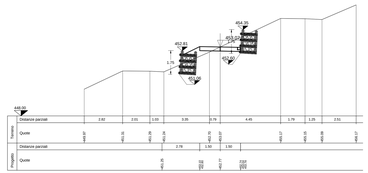

RIP. 0.25 SEZ.NUM. 25 PROGR. 205.76
SCA. 1.31 PARZ. 10.35

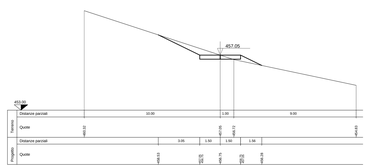

RIP. 1.83 SEZ.NUM. 26 PROGR. 215.65
SCA. 1.18 PARZ. 9.89

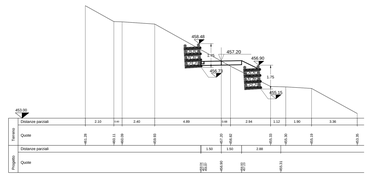

RIP. 1.91 SEZ.NUM. 27 PROGR. 220.26
SCA. 1.14 PARZ. 4.61

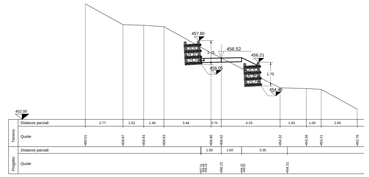

RIP. 0.78 SEZ.NUM. 28 PROGR. 230.69
SCA. 1.30 PARZ. 10.43

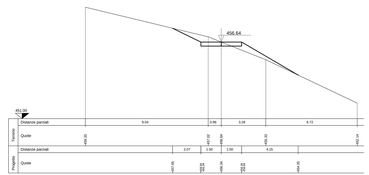

RIP. 1.17 SEZ.NUM. 29 PROGR. 239.85
SCA. 1.03 PARZ. 9.16

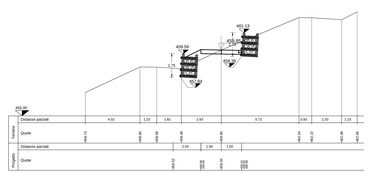

RIP. 1.41 SEZ.NUM. 30 PROGR. 244.79
SCA. 1.09 PARZ. 4.93

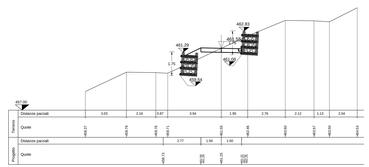

RIP. 0.06 SEZ.NUM. 31 PROGR. 257.28
SCA. 0.96 PARZ. 12.49

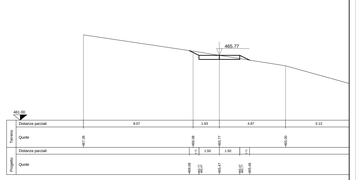

RIP. 0.00 SEZ.NUM. 32 PROGR. 266.56
SCA. 0.90 PARZ. 9.28

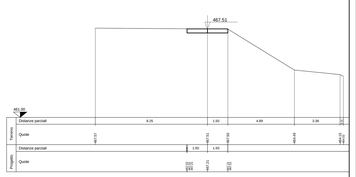

COMMITTENTE:

RFI RETE FERROVIARIA ITALIANA
GRUPPO FERROVIE DELLO STATO ITALIANE

ALTA SORVEGLIANZA:

ITALFERR
GRUPPO FERROVIE DELLO STATO ITALIANE

GENERAL CONTRACTOR:

COCIV
Consorzio Collegamenti Integrati Veloci

INFRASTRUTTURE FERROVIARIE STRATEGICHE DEFINITE DALLA LEGGE OBIETTIVO N.443/01

TRATTA A.V./A.C. TERZO VALICO DEI GIOVI
PROGETTO DEFINITIVO

RIQUALIFICAZIONE AMBIENTALE VAL LEMME

Viabilità pista lungo le banche

Sezioni trasversali

GENERAL CONTRACTOR	ITALFERR S.p.A.	SCALA:
Cociv Project Manager Ing. G. Pagani		
Data: 15/10/2015		VARIE

COMMESSA	LOTTO	FASE	ENTE	TIPO DOC.	OPERA/DISCIPLINA	PROGR.	REV.
A301	00	D	CV	WZ	DP0400	050	E

PROGETTAZIONE

Rev.	Descrizione emissione	Redatto	Data	Verificato	Data	Progettista Coordinatore	Data	IL PROGETTISTA
E06	Prima emissione	G.Nardi	15/10/2015	PANZA	15/10/2015	A. Bianchini	15/10/2015	ORDINE DEGLI INGEGNERI PROV. MILANO ING. ALESSANDRO BIANCHINI N. 23 SEZ. A

	C. Evib.	Nome File: A301 00 D CV DP 04 00 050 E06 00 000
		CUP: F81H92000000008