




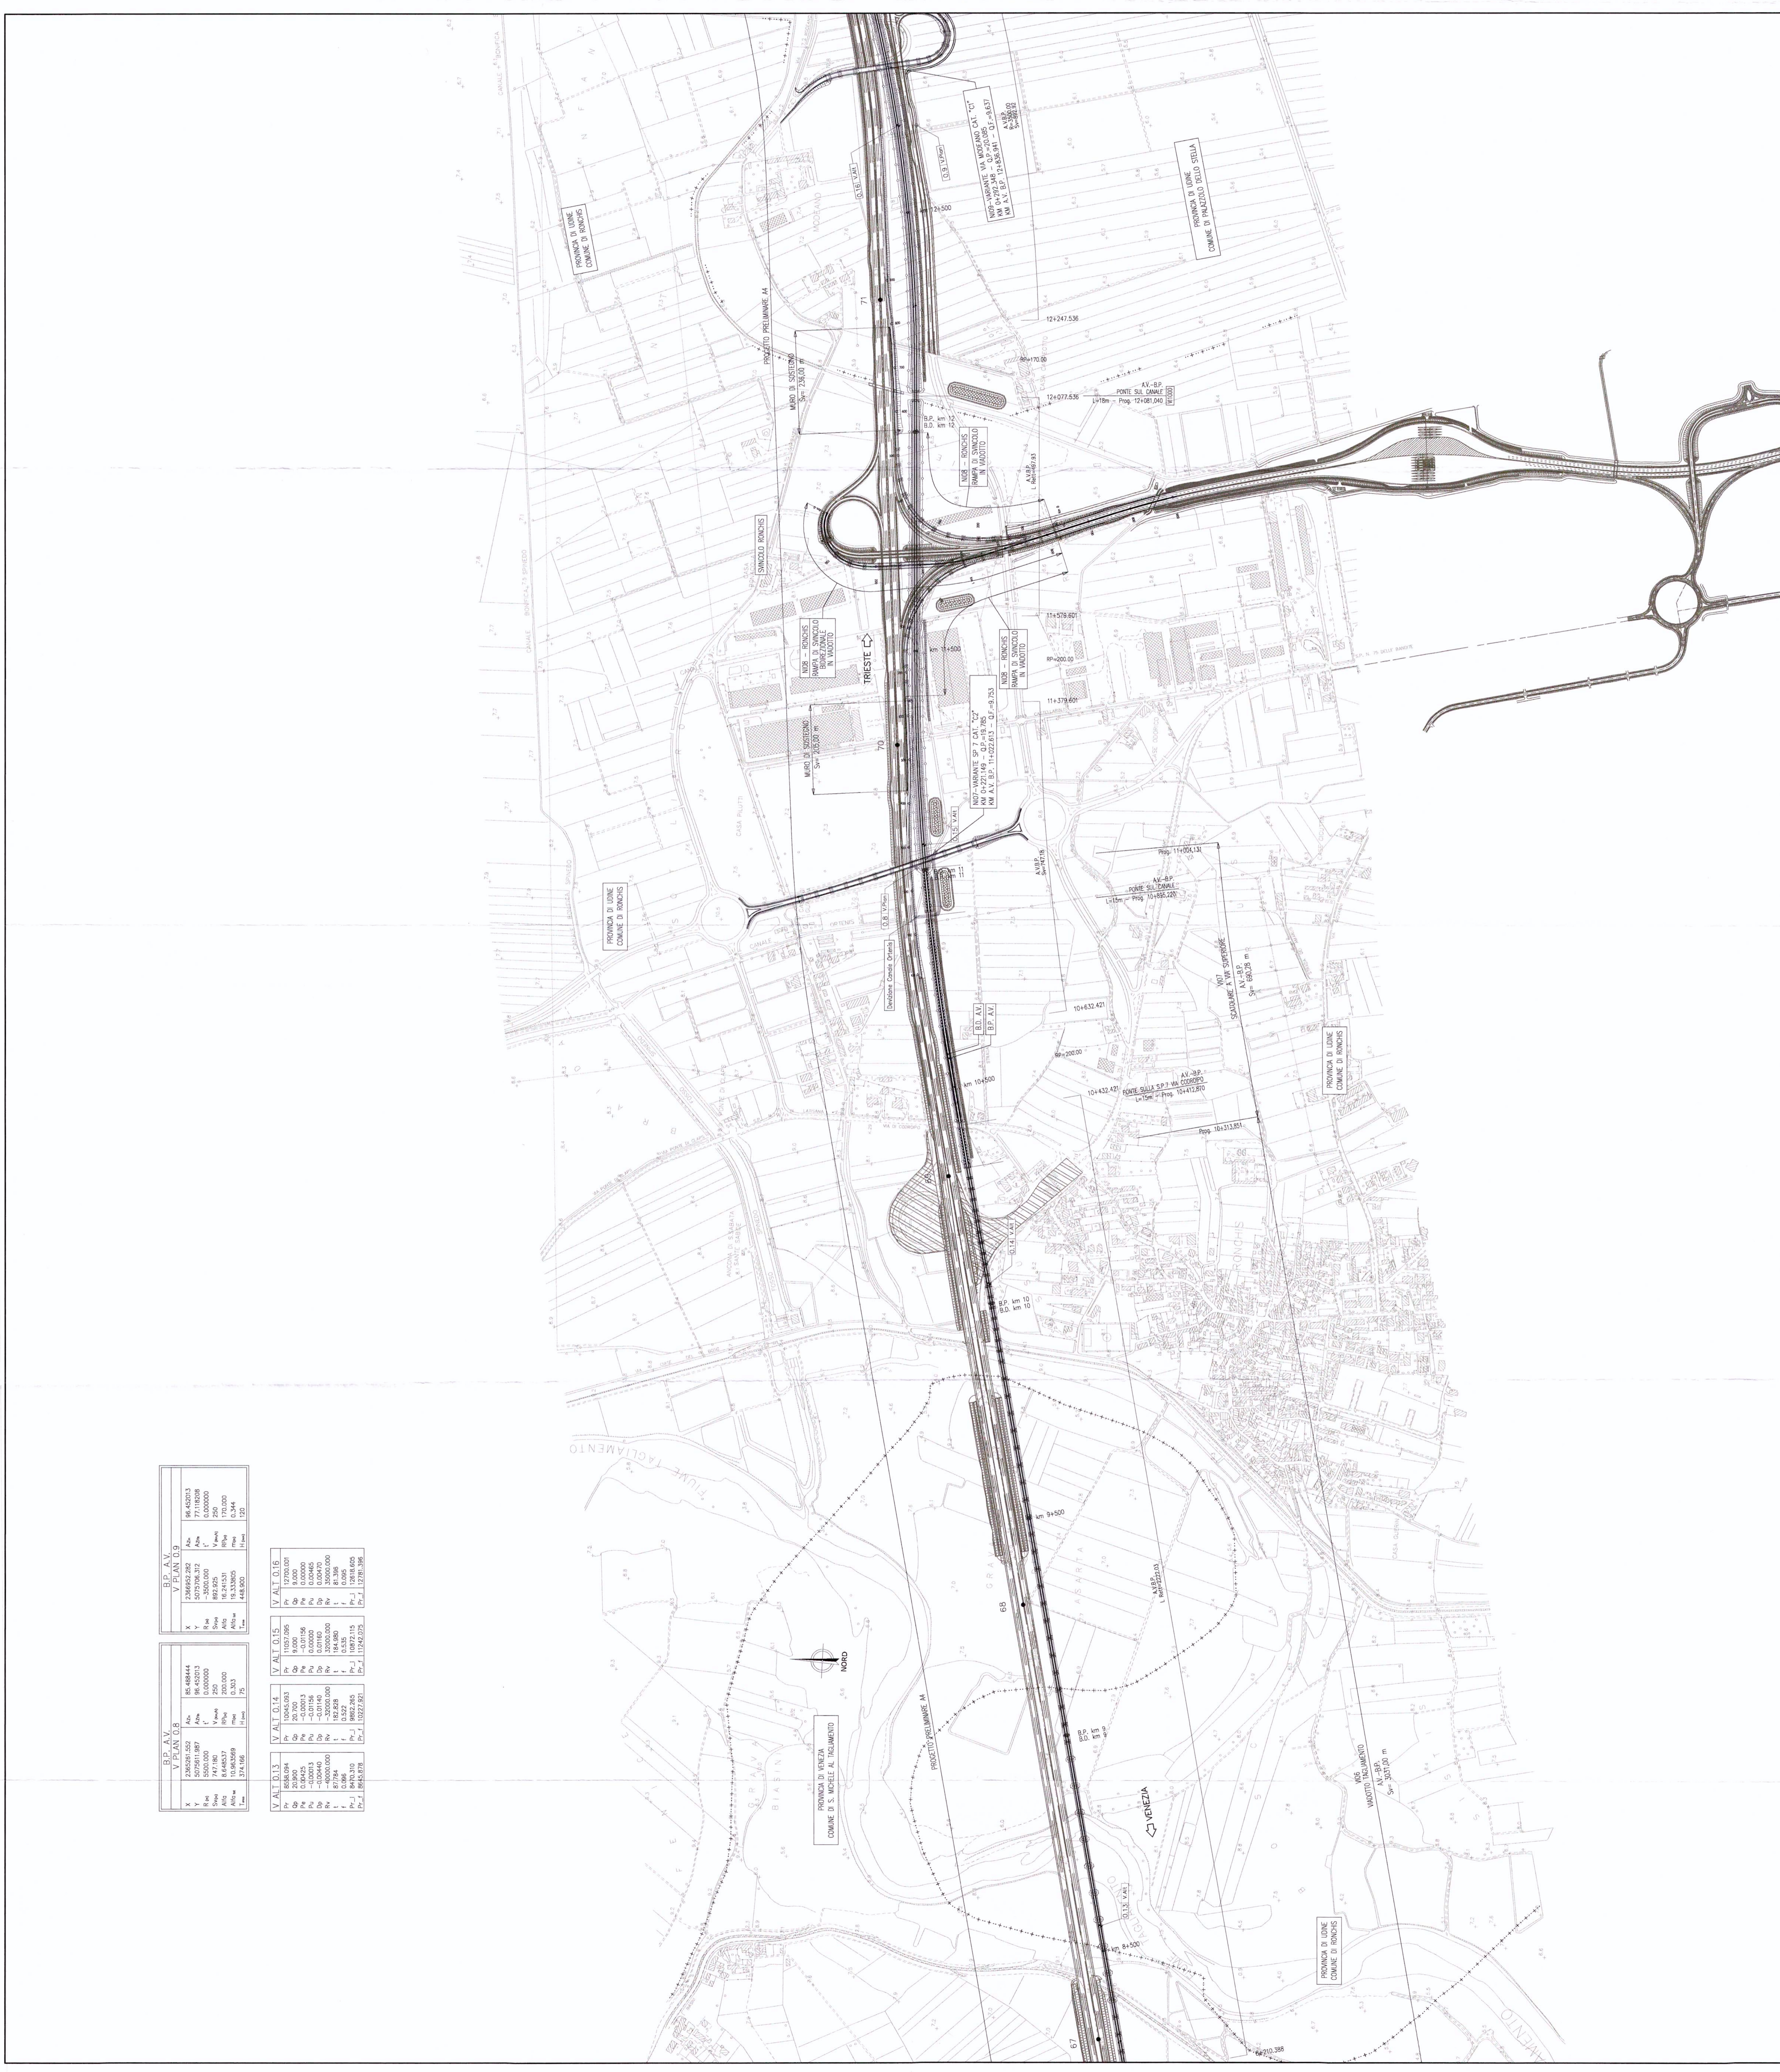

- RECINZIONI
- DEMOLIZIONI

PIANTA CHIAVE

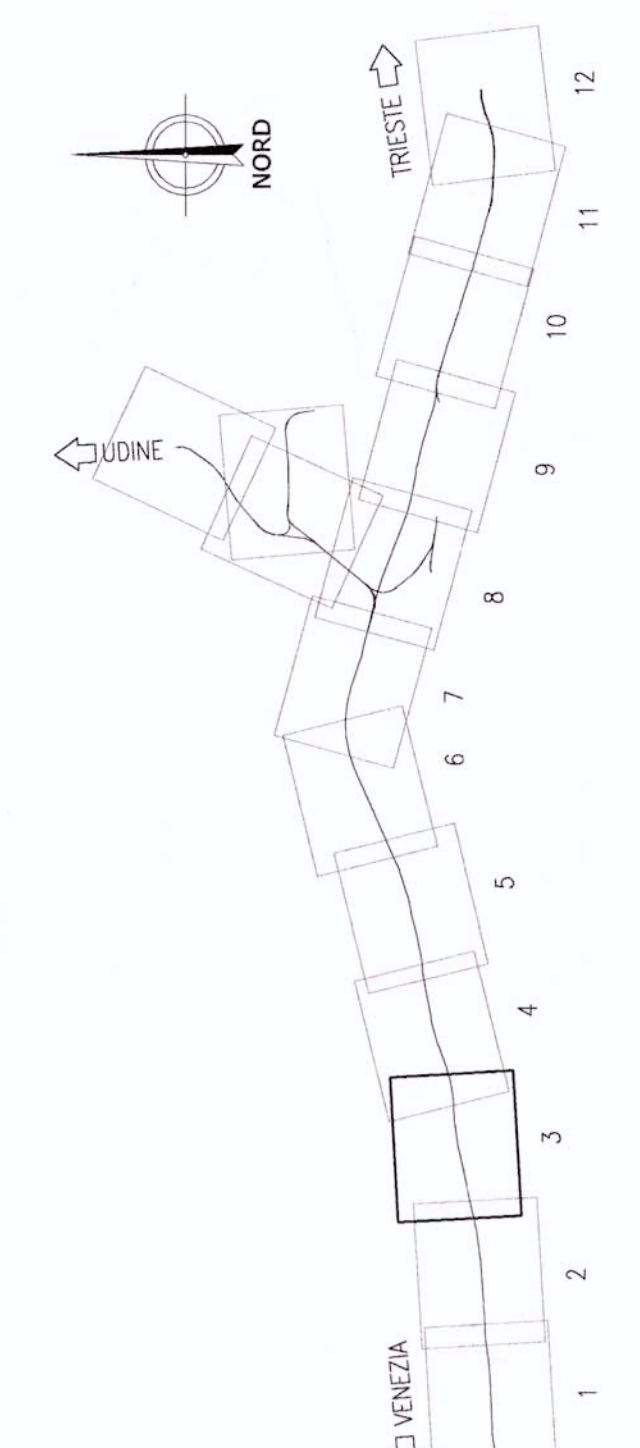

COMITENTE:  
 PROGETTAZIONE:  
**ITALFER**  
 GRUPPO FERROVIE DELLO STATO

**U.O. : PROGETTAZIONE LINEE, NODI E ARMAMENTO**  
**PROGETTO PRELIMINARE**

NUOVA LINEA AV/AC VENEZIA - TRIESTE  
 TRATTA PORTOGRUARO - RONCHI DEI LEGIONARI  
 Planimetria su cartografia Linea AV/AC dal km 8+300,000 al km 12+800,000  
 Tav. 3/12

SCALA: 1 : 5.000

Revis.	Descrizione	Redatto	Verificato	Data	Approvato	Data	Autografo	Data
A	Emissione esecutiva							

COMMESSA LOTTO FASE ENTE TIPO DOC. OPERADISCIPLINA PROG. REV.  
**L346 00 R 13 P5 IF0001 003 A**

FILE: L34600R13P5IF0001003A.dwg