



**LEGENDA**

PS1	Palo sezionatore 3kVcc di 1 fila
PILL	Palina VFR h=5m ft. con apparecchio illuminante stradale SAP-150W IP65
TR-RIS	Armadio trasformatore di isolamento
PR	Proiettore SAP 250W IP65 stufato alla recinzione per illum. sezionatori 3kVcc
	Canalizzazione BT in tubo PVC interrato
	Canalizzazione BT in tubo PVC a parete
	Canalizzazione MT in tubo PVC interrato
	Canalizzazione MT in tubo PVC interrato
	Scatola di deriv. IP65 150x110x70mm in materiale termoplastico stoffata a parete
B	Pozzetto in C.L.S. dim 40x40x40cm - copercchio carrabile in ghisa
C	Pozzetto in C.L.S. dim 60x60x60cm - copercchio carrabile in ghisa
D	Pozzetto in C.L.S. dim 80x80x100cm - copercchio carrabile in ghisa

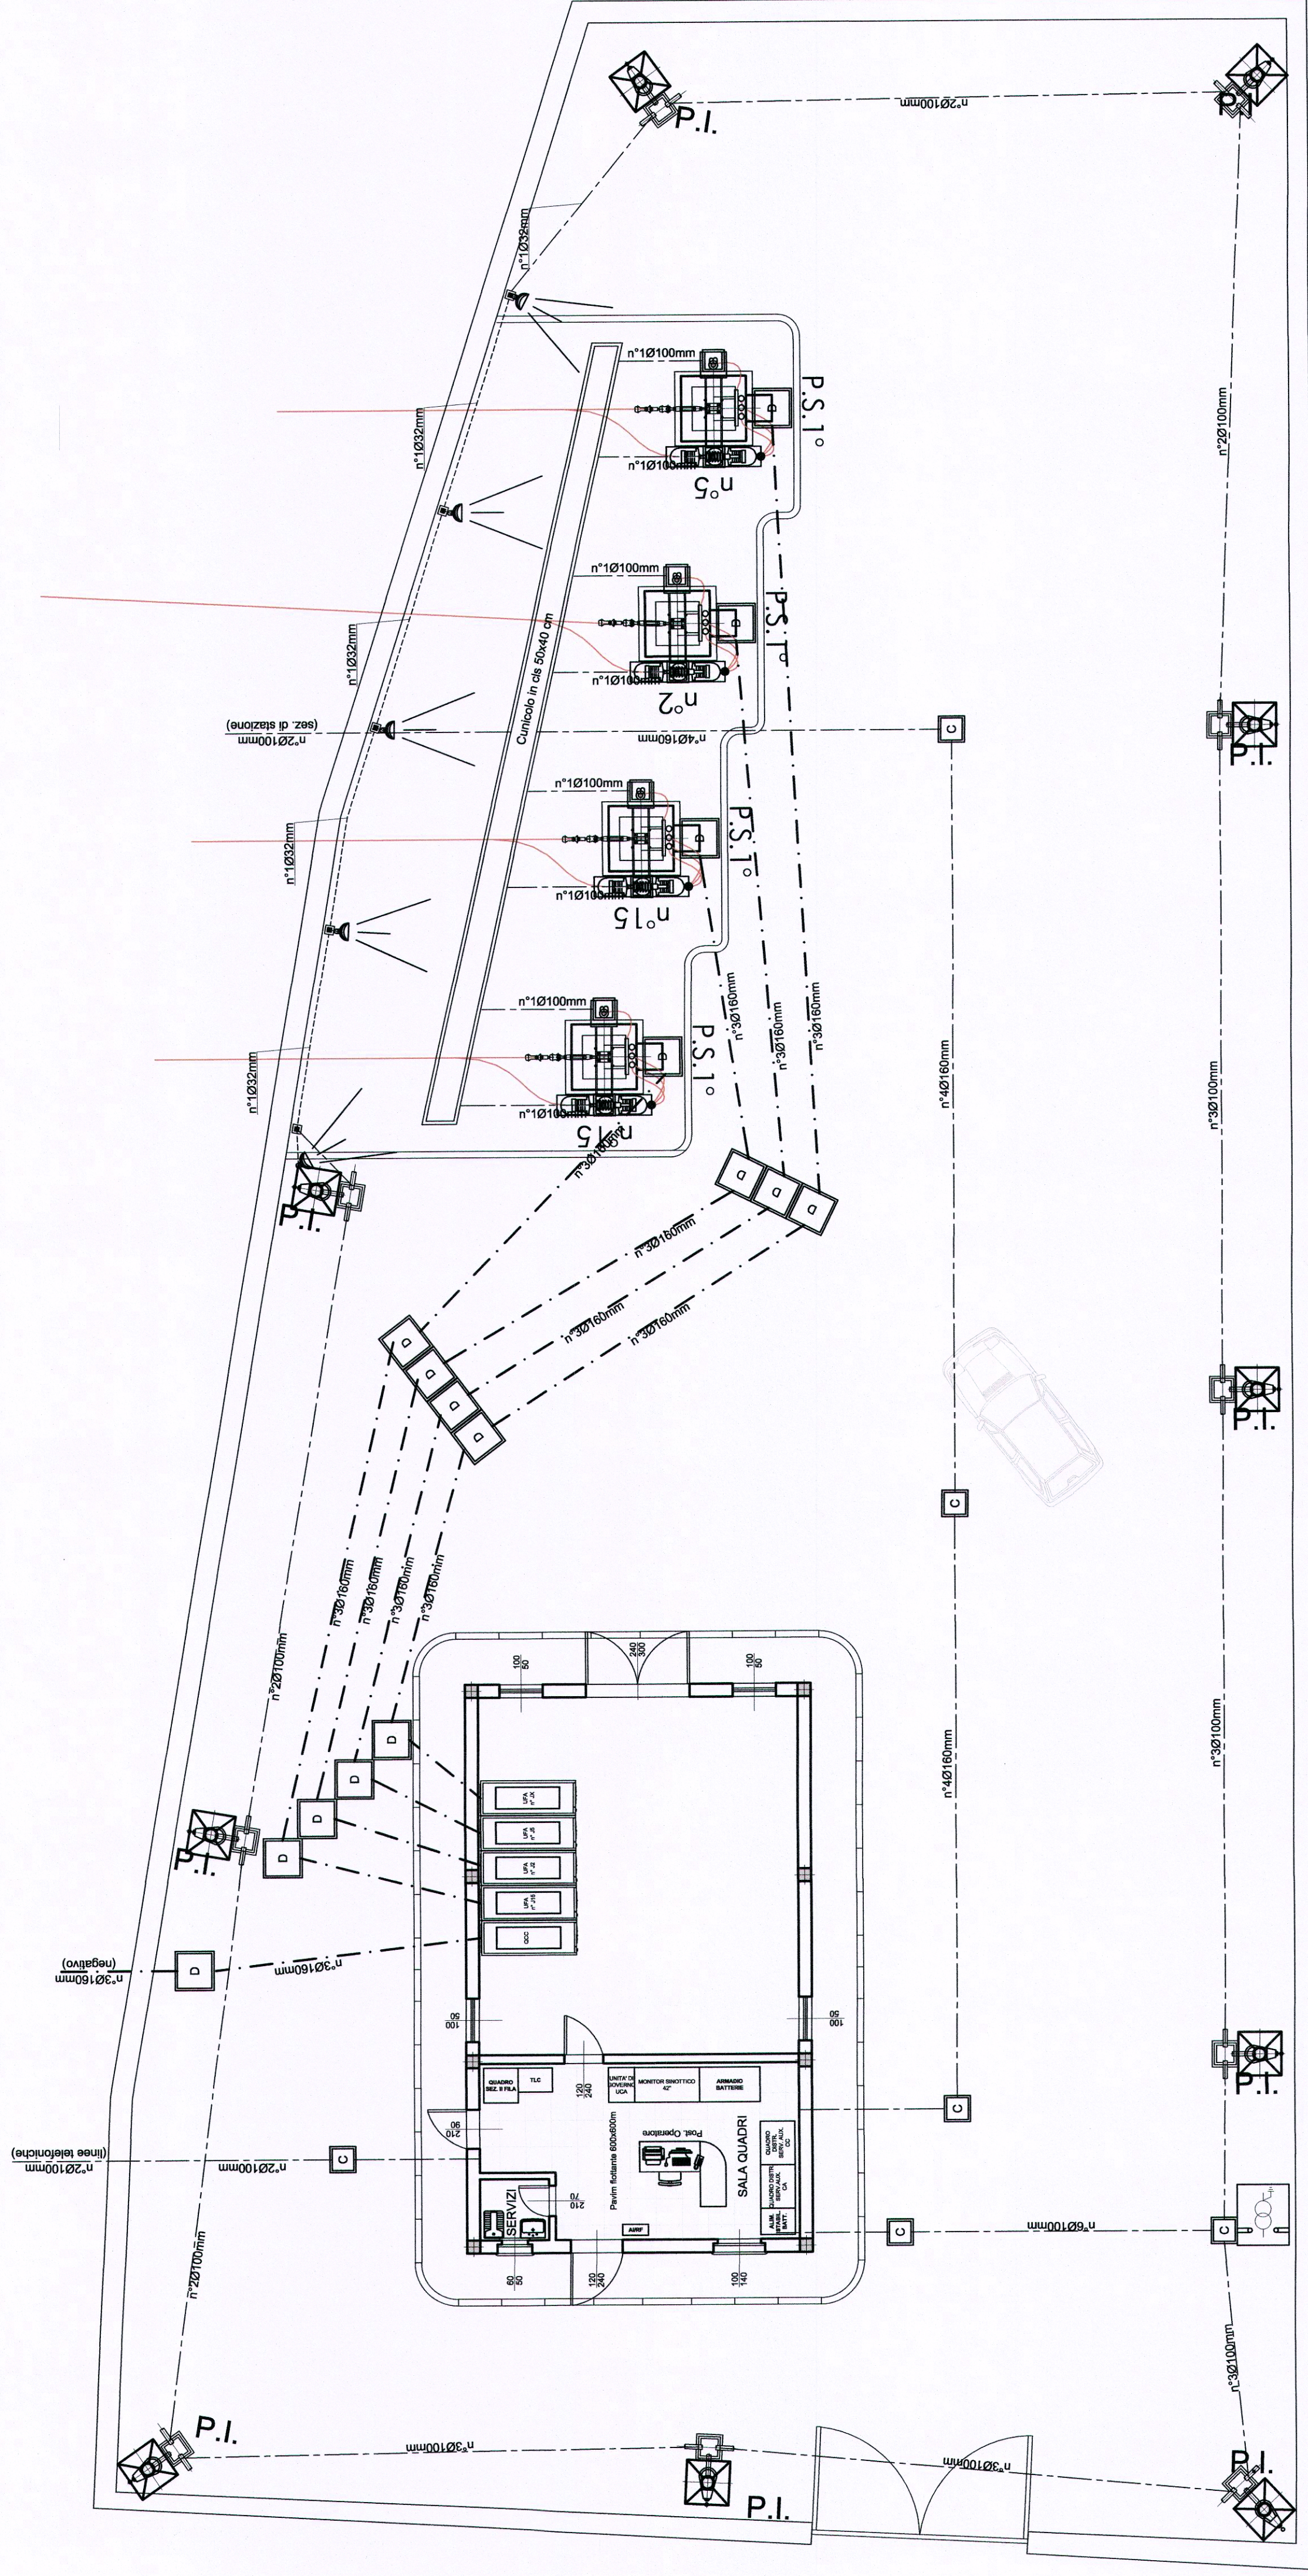

COMMITTENTE:

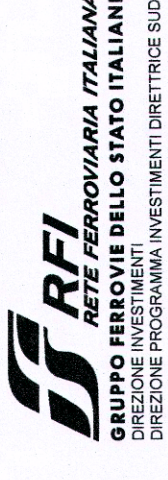

PROGETTAZIONE:



L1.436

**CONTRATTO ISTITUZIONALE DI SVILUPPO PER LA REALIZZAZIONE DELLA DIRETTRICE FERROVIARIA NAPOLI-BARI-LECCE-TARANTO**

**U.O. ENERGIA E IMPIANTI DI TRAZIONE ELETTRICA**  
**PROGETTO DEFINITIVO**

**LINEA POTENZA-FOGGIA - AMMODERNAMENTO**  
**SOTTOPROGETTO 2 - ELETRIFICAZIONE, RETTIFICHE DI TRACCIATO, SOPPRESSIONE P.L. E CONSOLIDAMENTO SEDE**  
**LOTTO 1 - ELETRIFICAZIONE**

**CABINA TE DI ROCCHETTA**  
**ANDAMENTO CANALIZZAZIONI E POSIZIONAMENTO POZZETTI**


SCALA:

1:100

COMMESSA LOTTO FASE ENTE TIPO DOC. OPERA/DISCIPLINA Progr. REV.

IA0X 01 D 18 P9 SEI0600 002 B

Rev.	Descrizione	Redatto	Data	Verificato	Data	Approvato	Data	Autore	Data
A	EMISSIONE ESECUTIVA	P.A. DI FERRI	02/02/15	P. RUGGERI	02/02/15	G. LUZZO	02/02/15		
B	RECEPIMENTO OSSERVAZIONI	P.A. DI FERRI	02/02/15	P.A. DI FERRI	02/02/15	G. LUZZO	02/02/15		

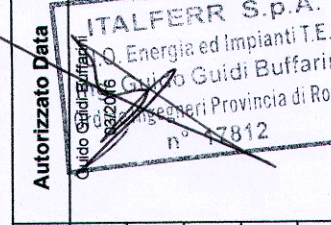

File: I:\DX\01\DI18P9SEI060002B.DWG

n. Elab.: