


LEGENDA APPARECCHIATURE

PS1	Pala sezionatore 3kVcc di I fila
PILL	Palina VTR-45m L con apparecchio illuminante standard SGP 150W IP65
TR-RIS	Armadio trasformatore di isolamento
PR	Protettore SAP 250V IP65 staffato alla ricezione per lum. sezionatori 3kVcc

LEGENDA CANALIZZAZIONI

	Pozzetto per immetto pluviale
	Pozzetto 50x50cm - cassetta estraibile
	Pozzetto box50cm
	Pozzetto sifonato acque nere
	Indica verso scorrento - Pendenza 1%
	Tubaz. adduz. acqua sanitaria
	Tubaz. scarico acque nere in PVC serie pesante
	Tubaz. scarico acque bianche in PVC serie pesante
	Impiuvio
	Displuvio

NOTE:
 - Pozzetti e griglia di raccolta acque meteoriche sono da considerarsi a quota 0,00m rispetto alla quota dei dislivelli (+0,050m).

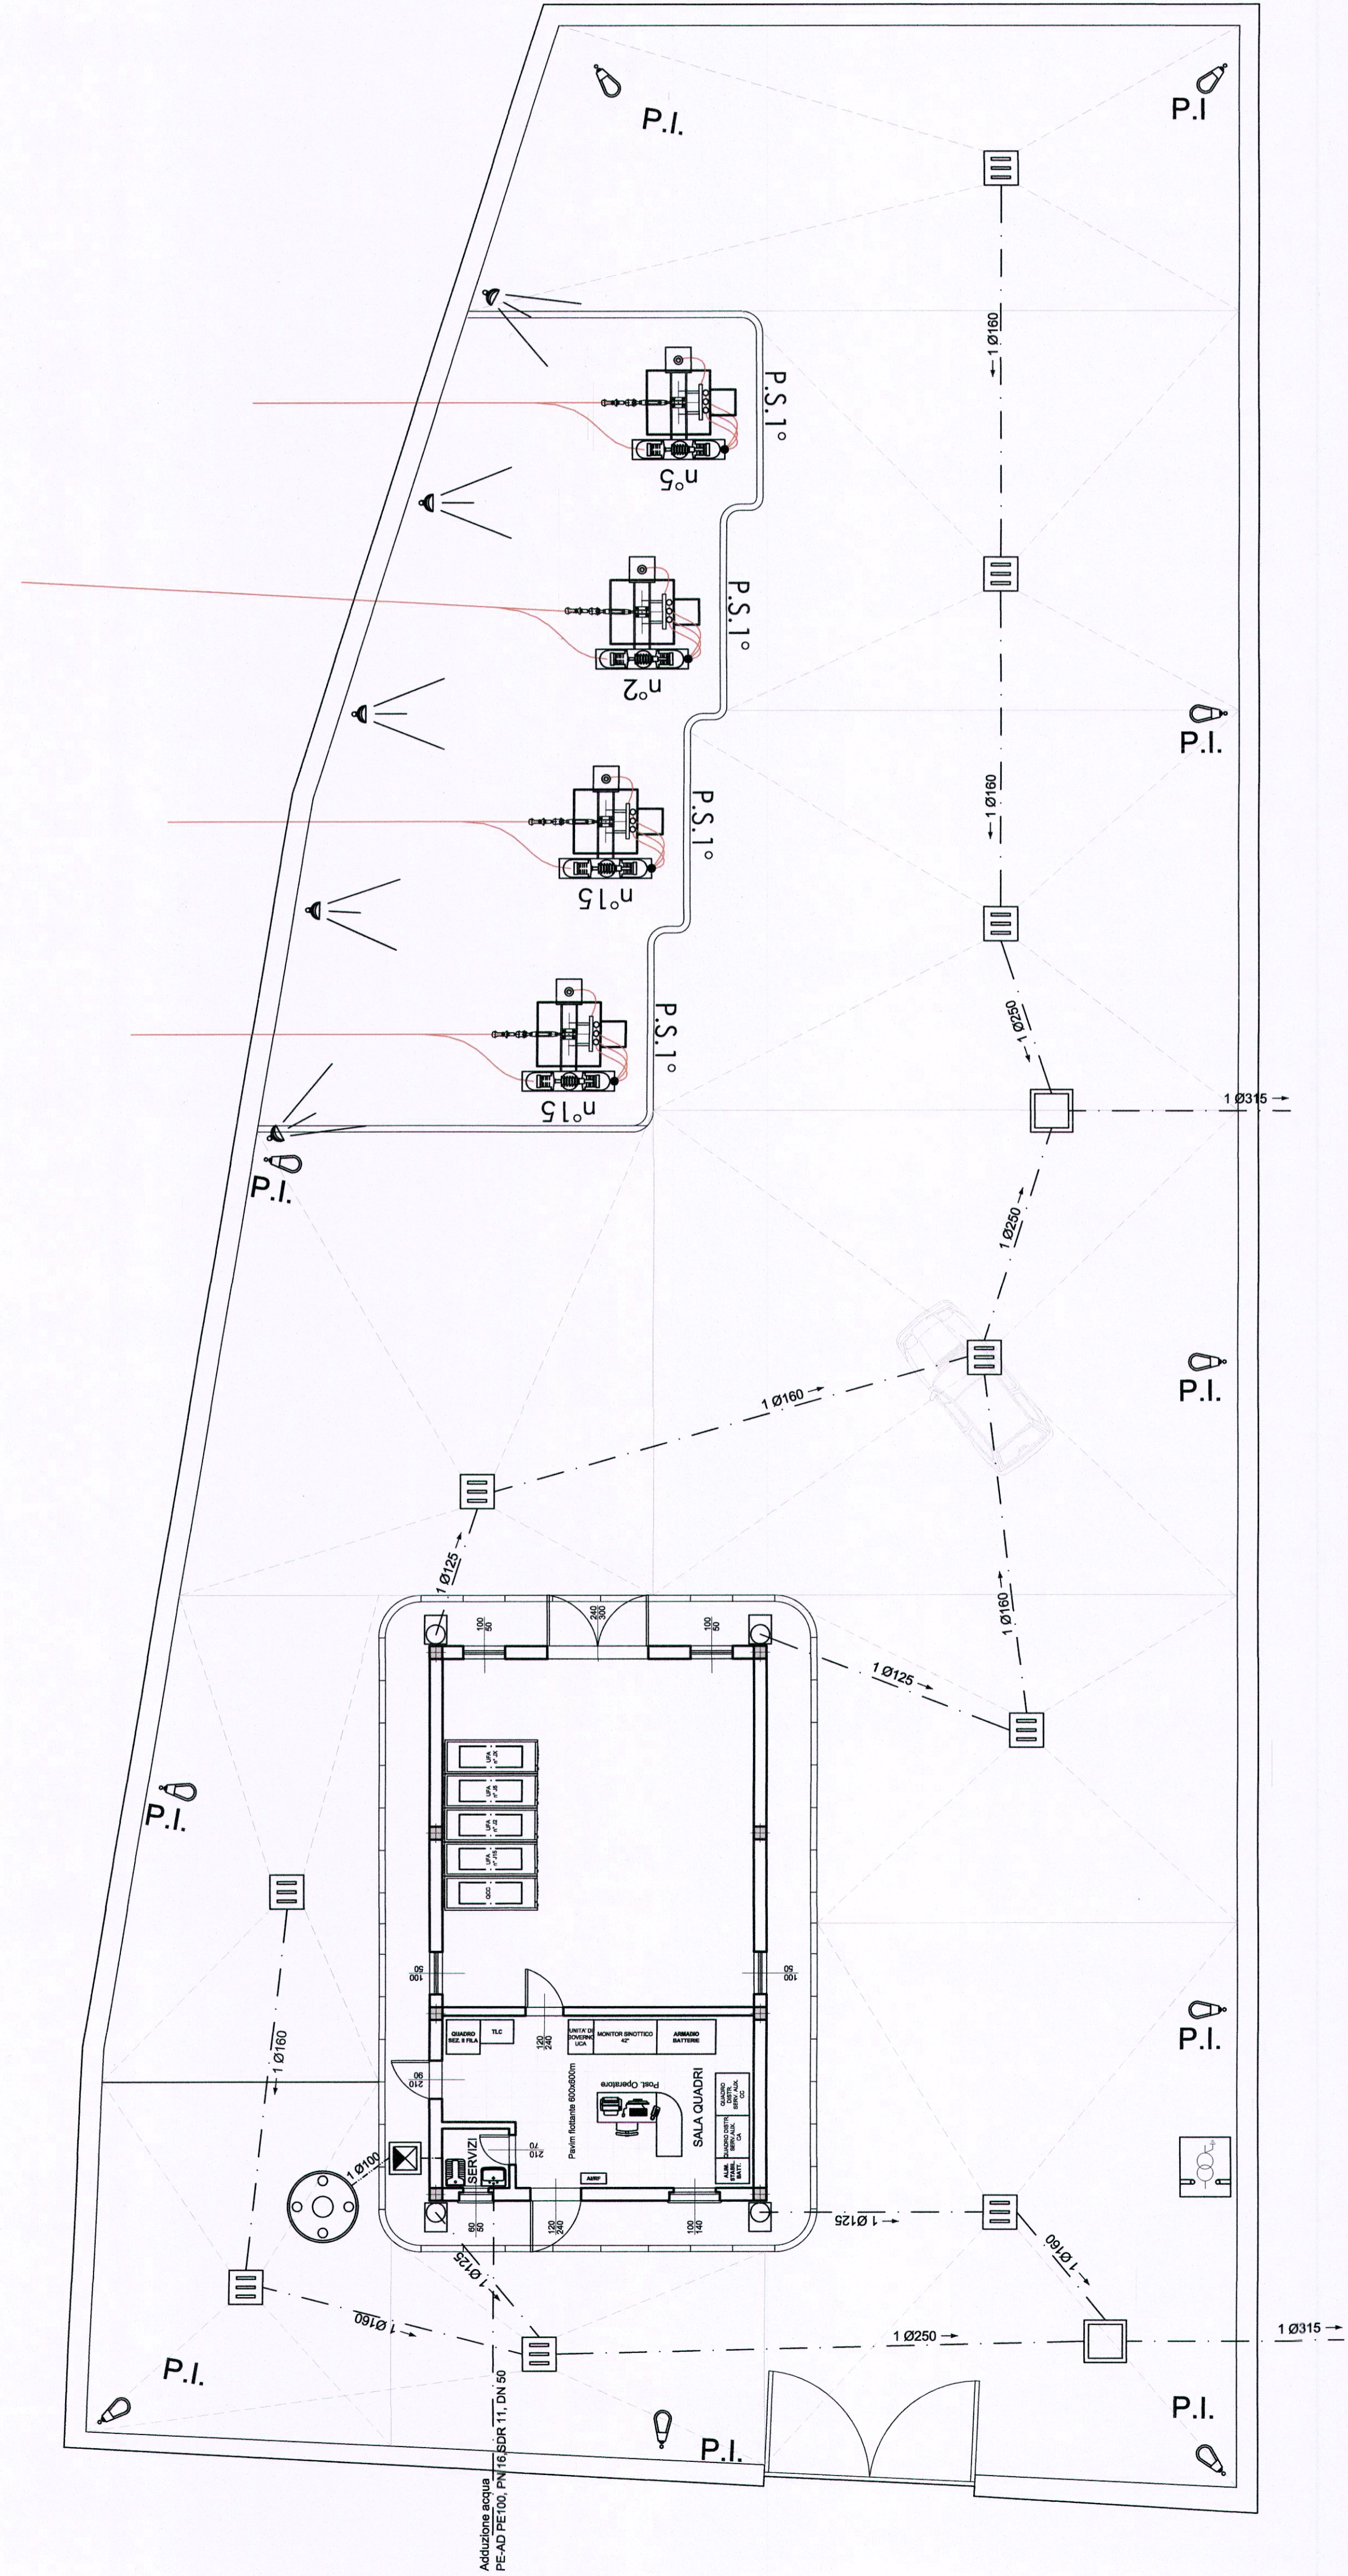

COMMITTENTE:
RFI
 RETE FERROVIARIA ITALIANA
 GRUPPO FERROVIE DELLO STATO ITALIANE
 DIREZIONE PROGRAMMI INVESTIMENTI DIRETTRICE BLD

L1.437
ITALFERR
 GRUPPO FERROVIE DELLO STATO ITALIANE

CONTRATTO ISTITUZIONALE DI SVILUPPO PER LA REALIZZAZIONE DELLA DIRETTRICE FERROVIARIA NAPOLI-BARI-LECCE-TARANTO

U.O. ENERGIA E IMPIANTI DI TRAZIONE ELETTRICA
 PROGETTO DEFINITIVO

LINEA POTENZA-FOGGIA - AMMODERNAMENTO
 SOTTOPROGETTO 2 - ELETRIFICAZIONE, RETTIFICHE DI TRACCIATO, SOPPRESSIONE P.L. E CONSOLIDAMENTO SEDE
 LOTTO 1 - ELETRIFICAZIONE

CABINA TE ROCCHETTA
 SMALTIMENTO ACQUE DI PIAZZALE E ALLACCIAMENTO SERVIZI

SCALA:
 1:100

COMMESSA LOTTO FASE ENTE TIPO DOC. OPERADISCIPLINA PROG. REV.

IA0X 01 D 18 P9 SE0600 003 B

Rev.	Descrizione	Redatto	Data	Verificato	Data	Approvato	Data	Autore	Autore Data
A	EMMISSIONE ESECUTIVA	P.A. Di Franco	09/01/15	P. Ruggeri	09/01/15	G. Serrano	02/02/15	Ing. Guido Guadagnoli	02/02/15
B	RECEPIMENTO OSSERVAZIONI	P.A. Di Franco	09/01/15	P.A. Di Franco	09/01/15	P. Serrano	02/02/15	Ing. Guido Guadagnoli	02/02/15

File: I:\A0X\01\8P9SE0600\003B.DWG