



Scompartimento Sbarre Omnibus

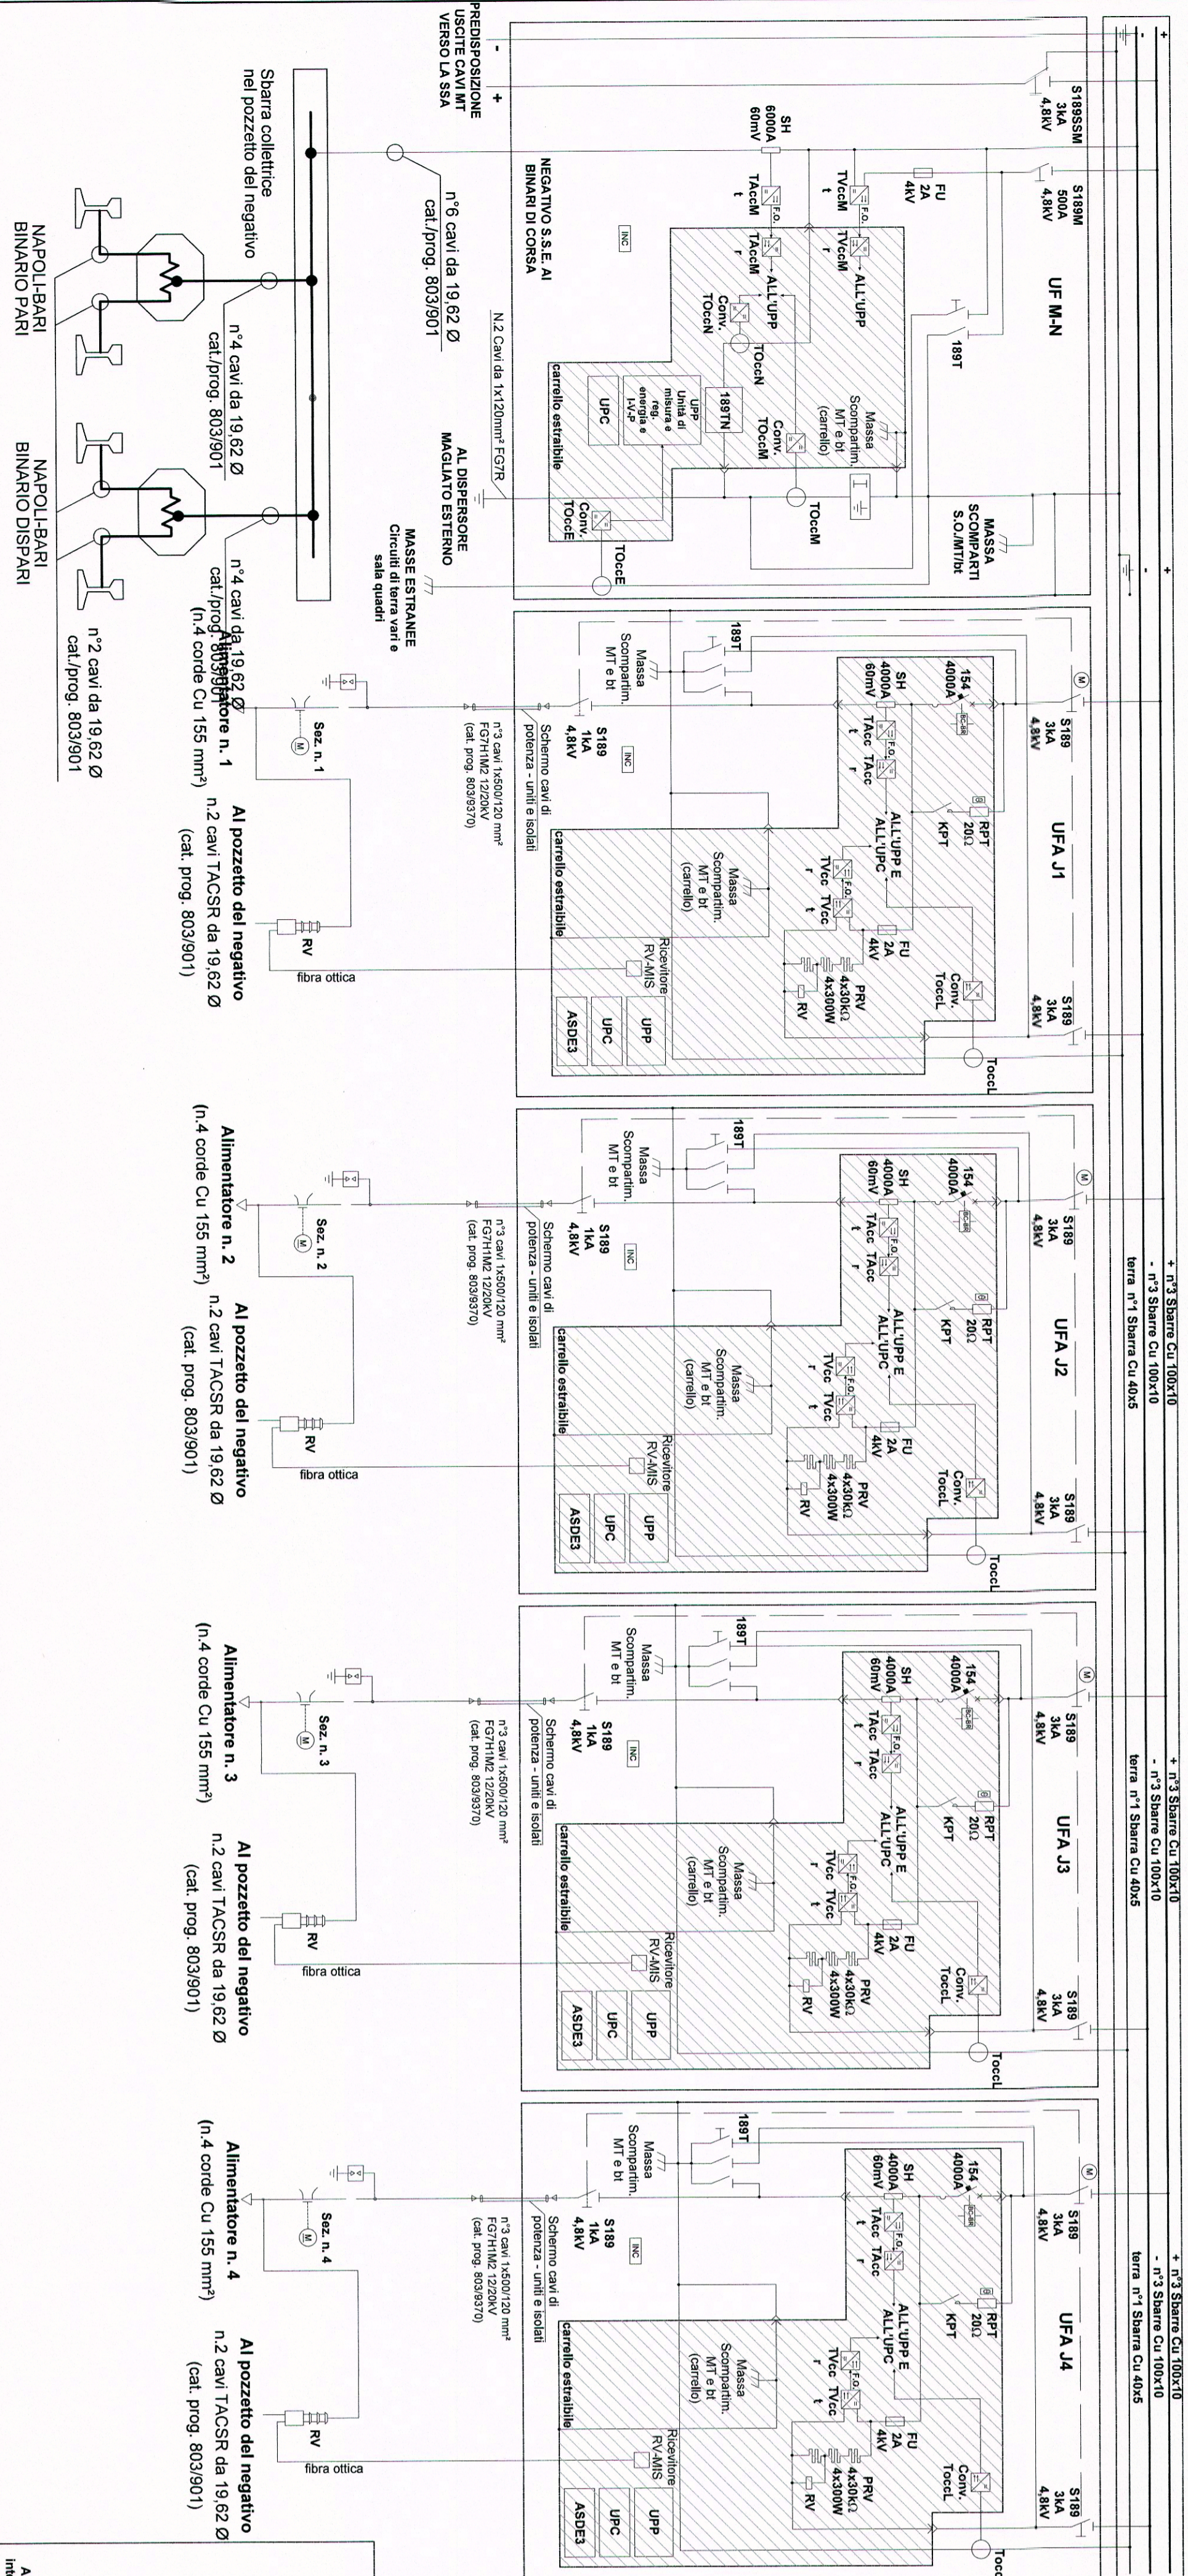

LEGENDA

SIMBOLO	DESCRIZIONE	DESCRIZIONE	DESCRIZIONE
	Shunt derivatore in cc per misure di corrente	Sezionatore motorizzato	Sezionatore a corna motorizzato
	Sezionatore unipolare (Comando manuale)	Sezionatore 3kVCC	Canale di Misura Corrente di Guasto verso Terra nelle celle alimentatori
	Canale di Misura Corrente di Guasto verso Terra diretta al dispersore magliato esterno	Canale di Misura Corrente di Guasto verso Terra nelle celle di Guasto verso Terra	Canale di Misura della Corrente di Guasto verso Terra nelle celle di sez. gruppo e filtro e nelle celle radrazzatori (parte in c.c.)
	Relè voltmetrico da palo con collegamento in fibra ottica tra trasmettitore e ricevitore	Canale di Misura della Corrente di Guasto verso Terra nella cella di sez. gruppo e filtro e nelle celle radrazzatori (parte in c.c.)	Canale di Misura della Corrente di Guasto verso Terra nella cella di sez. gruppo e filtro e nelle celle radrazzatori (parte in c.c.)
	Canale di Misura della Corrente di Guasto in alternata verso Terra nella cella radrazzatore	Canale di Misura della Corrente di Guasto verso Terra nella cella di sez. gruppo e filtro e nelle celle radrazzatori (parte in c.c.)	Canale di Misura della Corrente di Guasto verso Terra nella cella di sez. gruppo e filtro e nelle celle radrazzatori (parte in c.c.)
	Traduttori di corrente con fibra ottica e canale rifondato	Traduttori di tensione con fibra ottica e canale rifondato	Traduttori di tensione con fibra ottica e canale rifondato
	Relais Dinato adirezionale secondo specifica RFI DMA IM LA SP IFS 371 A, con inserzione su 2 barre passanti 340x40x3 con 1 distanziatore di 3mm. Installazione negli impianti (SSE e CAB-TE) in cui è previsto il ripristino automatico dell'evento di apertura generale in accordo a quanto specificato nella specifica RFI DMA IM LA SP IFS 371 A, edizione 2006 (CAT.FS.794/289)	Completto prova linea completo di resistenza prova terra da 200ohm e contattori L.T.HH250	Completto prova linea completo di resistenza prova terra da 200ohm e contattori L.T.HH250
	Unità periferica digitale di protezione (I <sub>p</sub> , I <sub>rs</sub> )	Interruttore extrarapido unipolare a soffio magnetico 4000A-3kVCC	Interruttore extrarapido unipolare a soffio magnetico 4000A-3kVCC
	Dispositivo di Asservimento	Dispositivo controcatturatore negativo-terra	Dispositivo controcatturatore negativo-terra
	Fusibile di protezione condensatore 160A - 7.2kV	Connettori a ritenuta meccanica L.T.HH 250A - 1p	Connettori a ritenuta meccanica L.T.HH 250A - 1p
	Fusibile 2A - 4kV	Sonda di rilevamento incendio	Sonda di rilevamento incendio

ALIMENTAZIONE B.T.

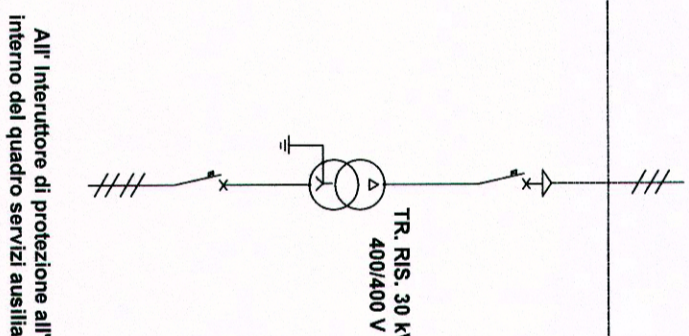

COMMITTENTE:



GRUPPO FERROVIE DELLO STATO ITALIANE  
DIREZIONE INVESTIMENTI  
DIREZIONE PROGRAMMI INVESTIMENTI DIMENSIONE SUD

L1441



CONTRATTO ISTITUZIONALE DI SVILUPPO PER LA REALIZZAZIONE DELLA DIRETTRICE FERROVIARIA NAPOLI-BARI-LECCE-TARANTO

U.O. ENERGIA E IMPIANTI DI TRAZIONE ELETTRICA  
PROGETTO DEFINITIVO

LINEA POTENZA-FOGGIA - AMMODERNAMENTO  
SOTTOPROGETTO 2 - ELETRIFICAZIONE, RETTIFICHE DI TRACCIATO,  
SOPPRESSIONE P.L. E CONSOLIDAMENTO SEDE

LOTTO 1 - ELETRIFICAZIONE  
CABINA TE DI ROCCHETTA  
SCHEMA ELETTRICO GENERALE

SCALA: 1:1000

Rev.	Descrizione	Redatto	Data	Verificato	Data	Approvato	Data	Autore
A	EMISIONE ESECUTIVA	P.A. Di Franco	02/07/16	P. Ruggeri	02/07/16	G. Lattina	02/07/16	02/07/16
B	REPERIMENTO OSSERVAZIONI SIA	P.A. Di Franco	02/07/16	P.A. Di Franco	02/07/16	G. Lattina	02/07/16	02/07/16

File: IAOX01D18DXSEC0600001B.DWG