



PLANIMETRIA DI TRACCIAMENTO
scala 1:2000

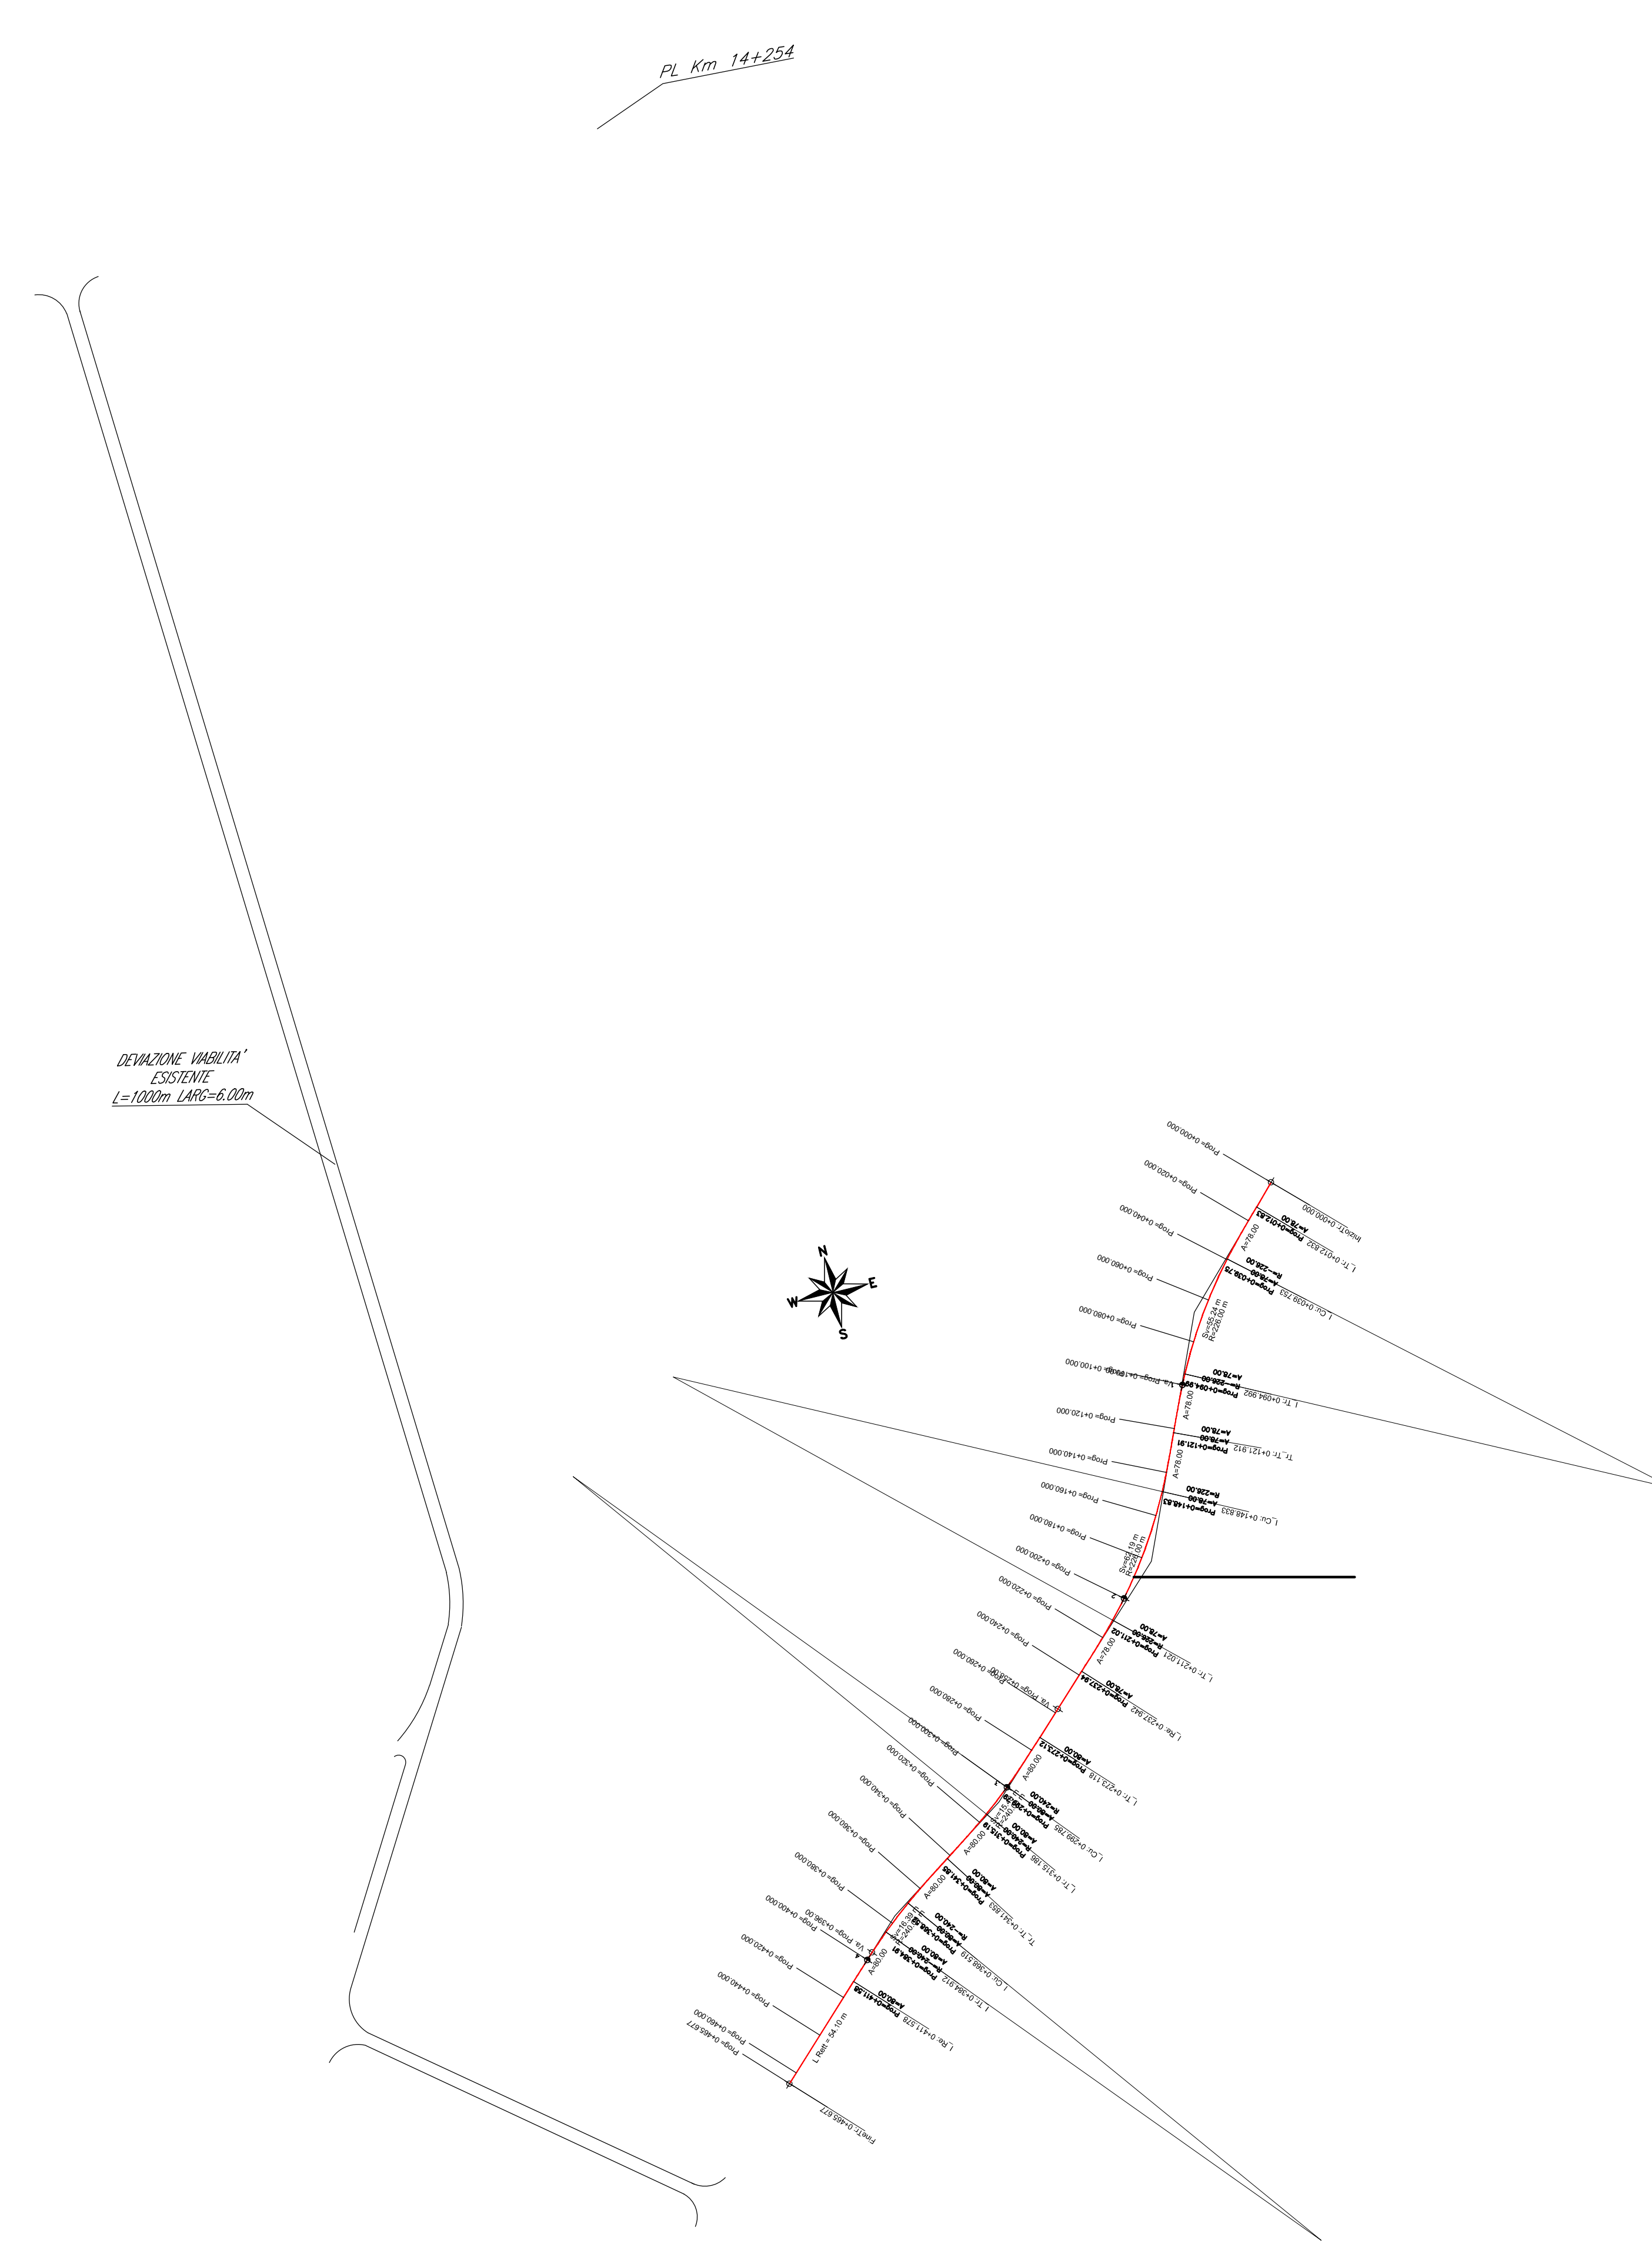


PLANIMETRIA DI TRACCIAMENTO
scala 1:1000


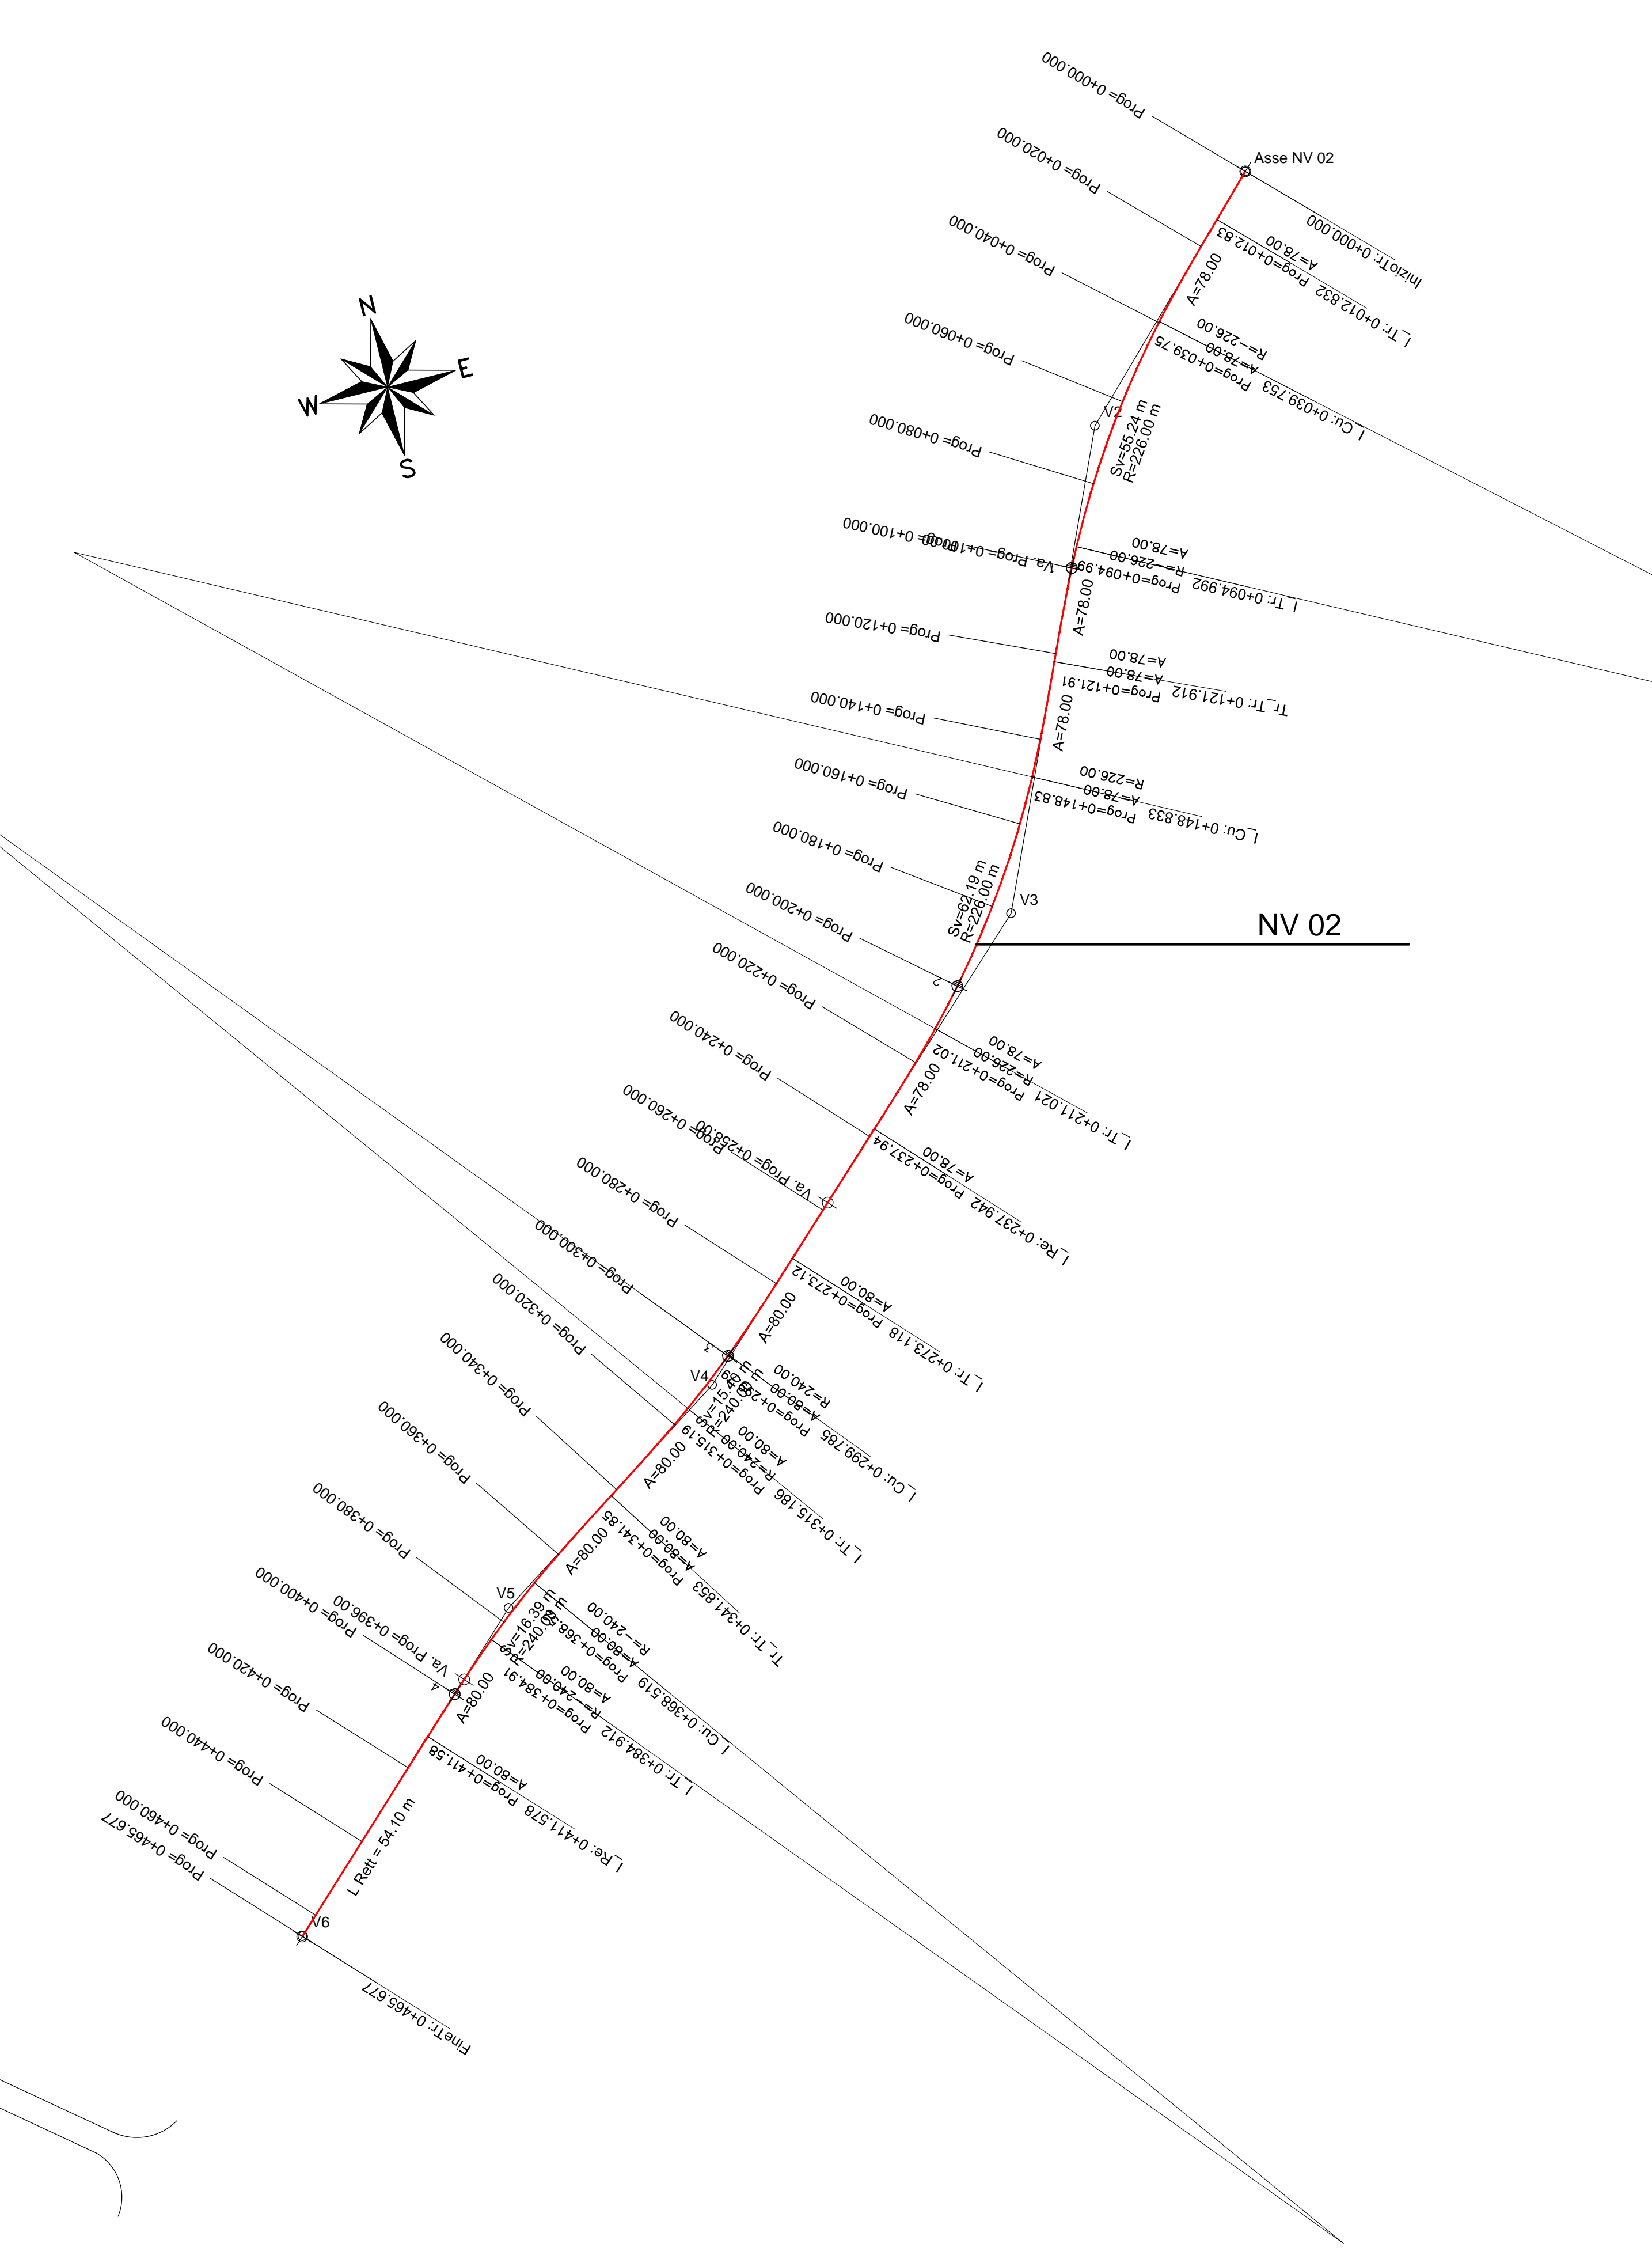


PROFLO LONGITUDINALE
scala 1:1000/100

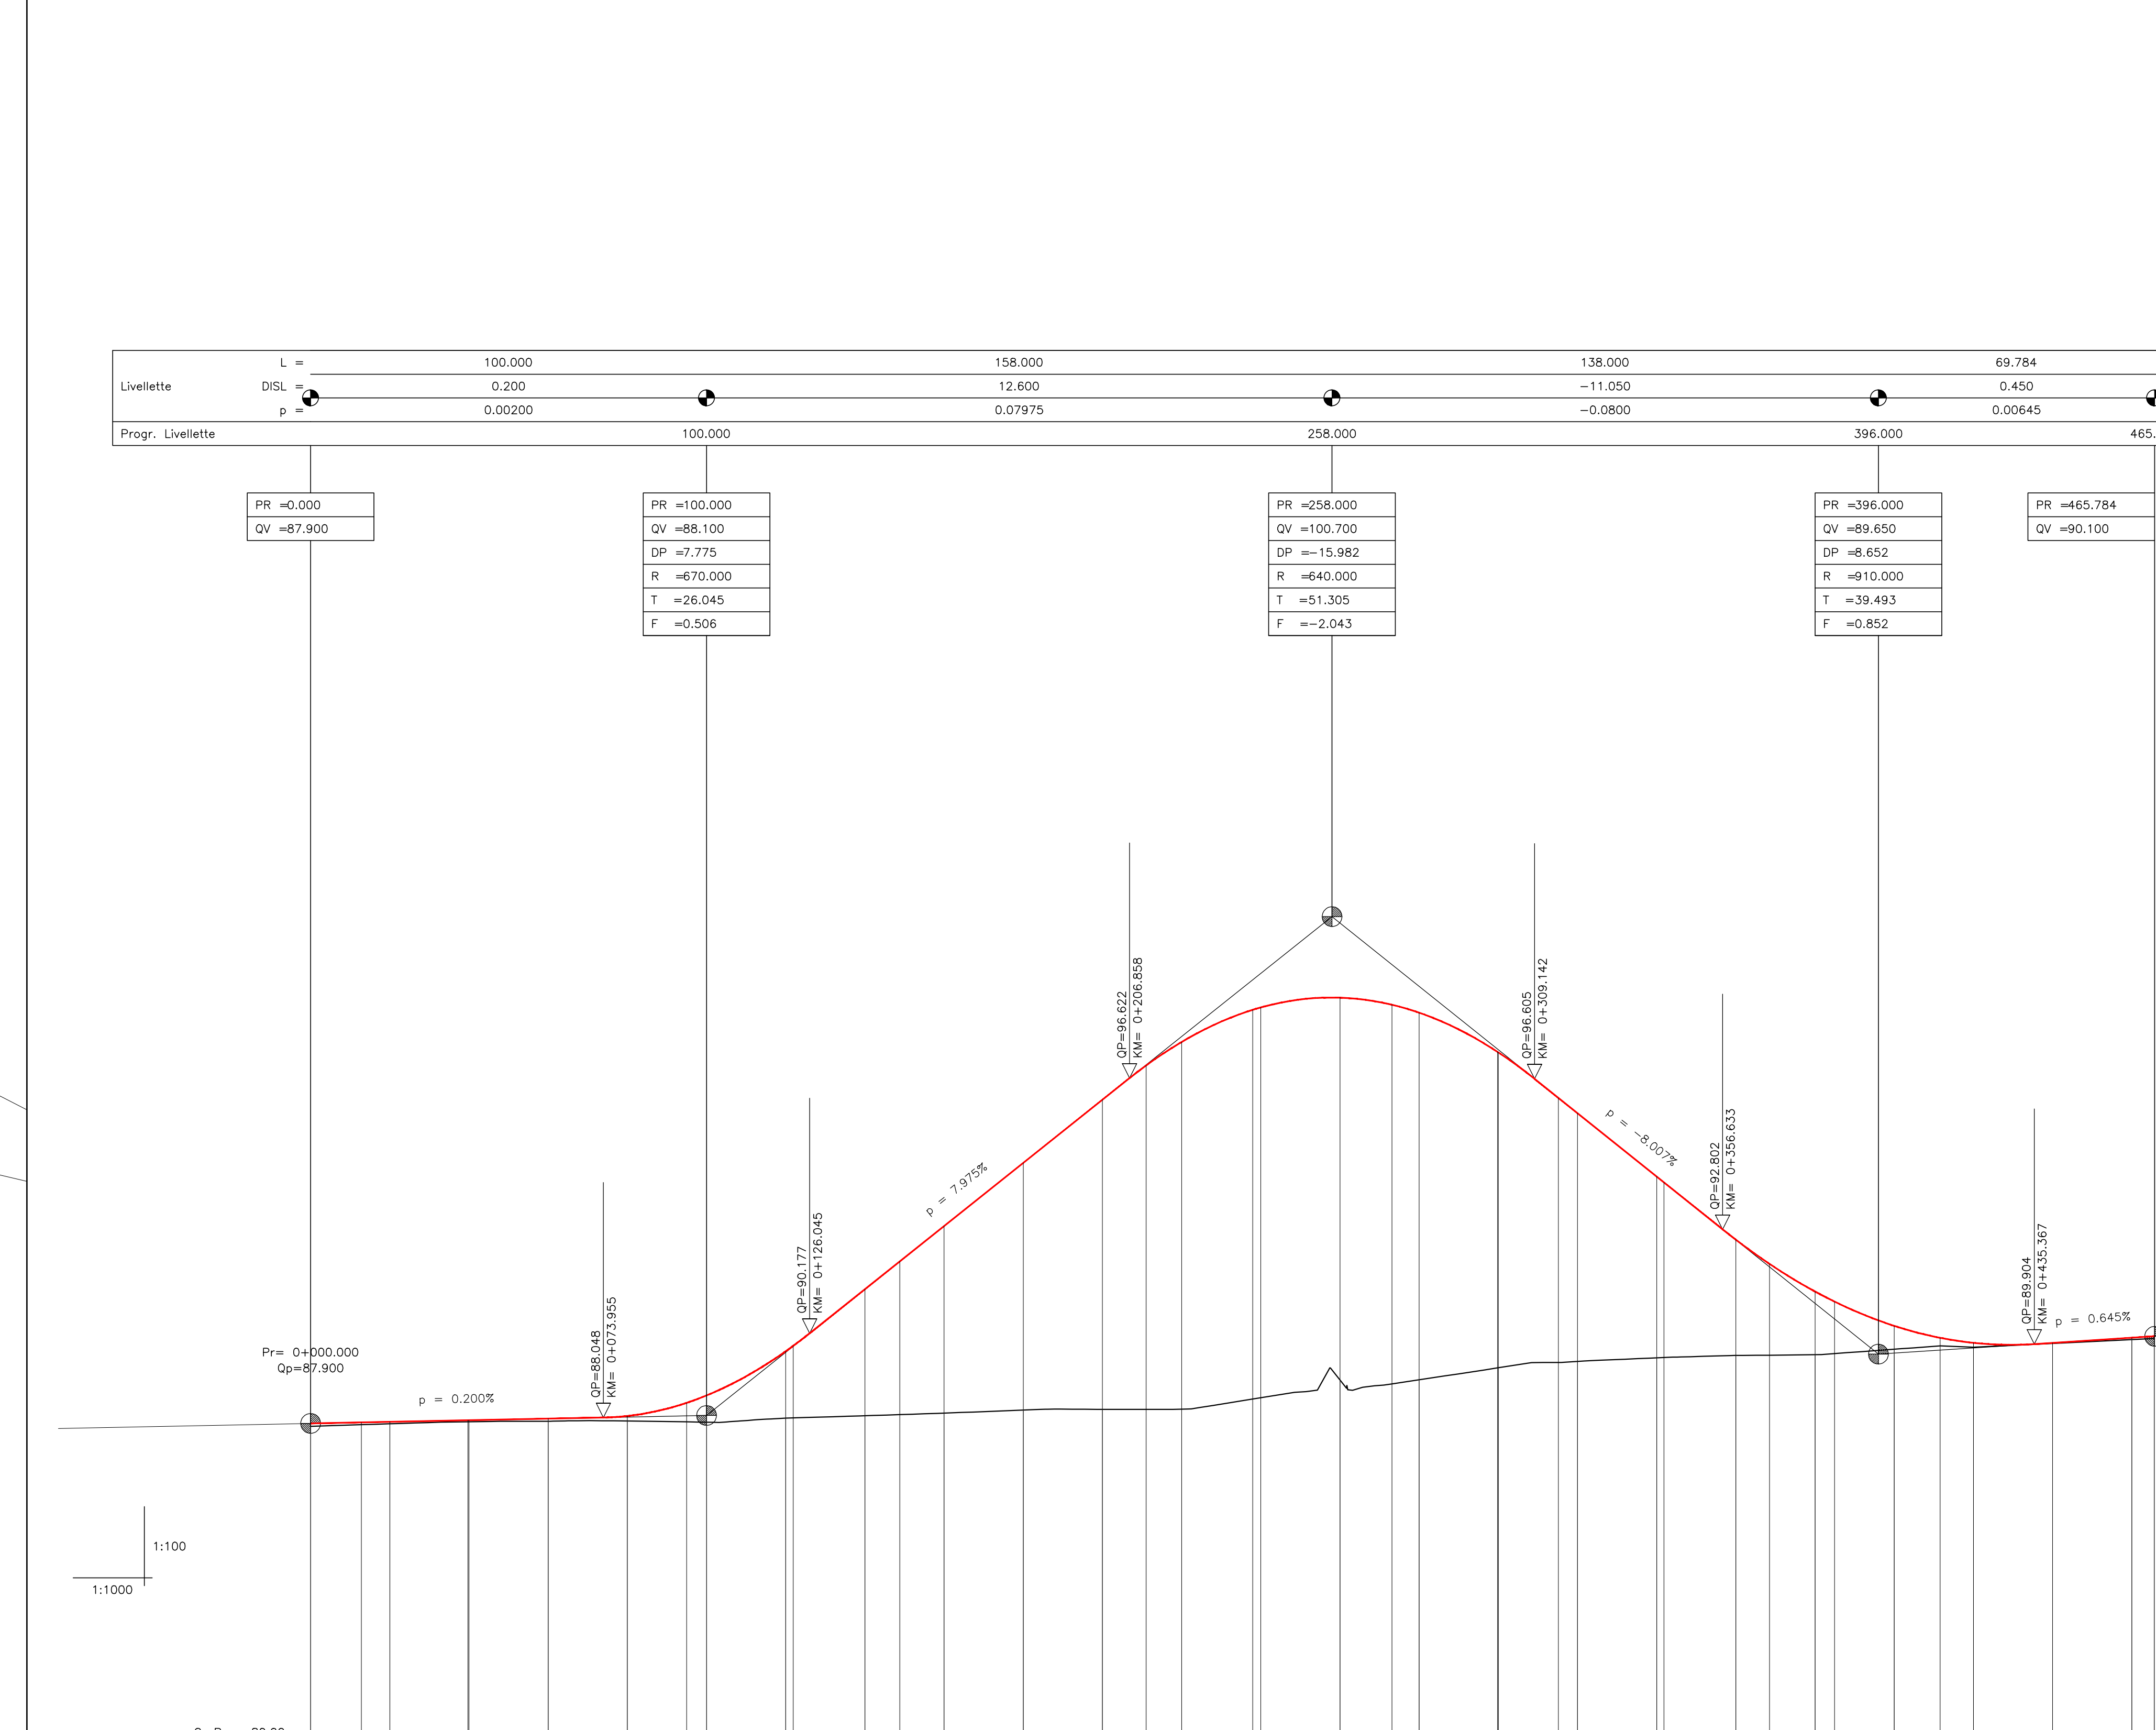

NUMERO SEZIONE	1	2	3	4	5	6	7	8	9	10	11	12	13	14	15	16	17	18	19	20	21	22	23	24	25
ANDAMENTO PLANIMETRICO	L=12.81, A=78.00, R=120.00, A=38.04, A=72.00, R=250.00, L=35.18, A=83.94, R=240.00, L=80.00, A=60.00, R=240.00, A=81.00, L=54.10																								
VELOCITA' - Vpmax	V= 50 km/h												V= 50 km/h						V= 50 km/h						

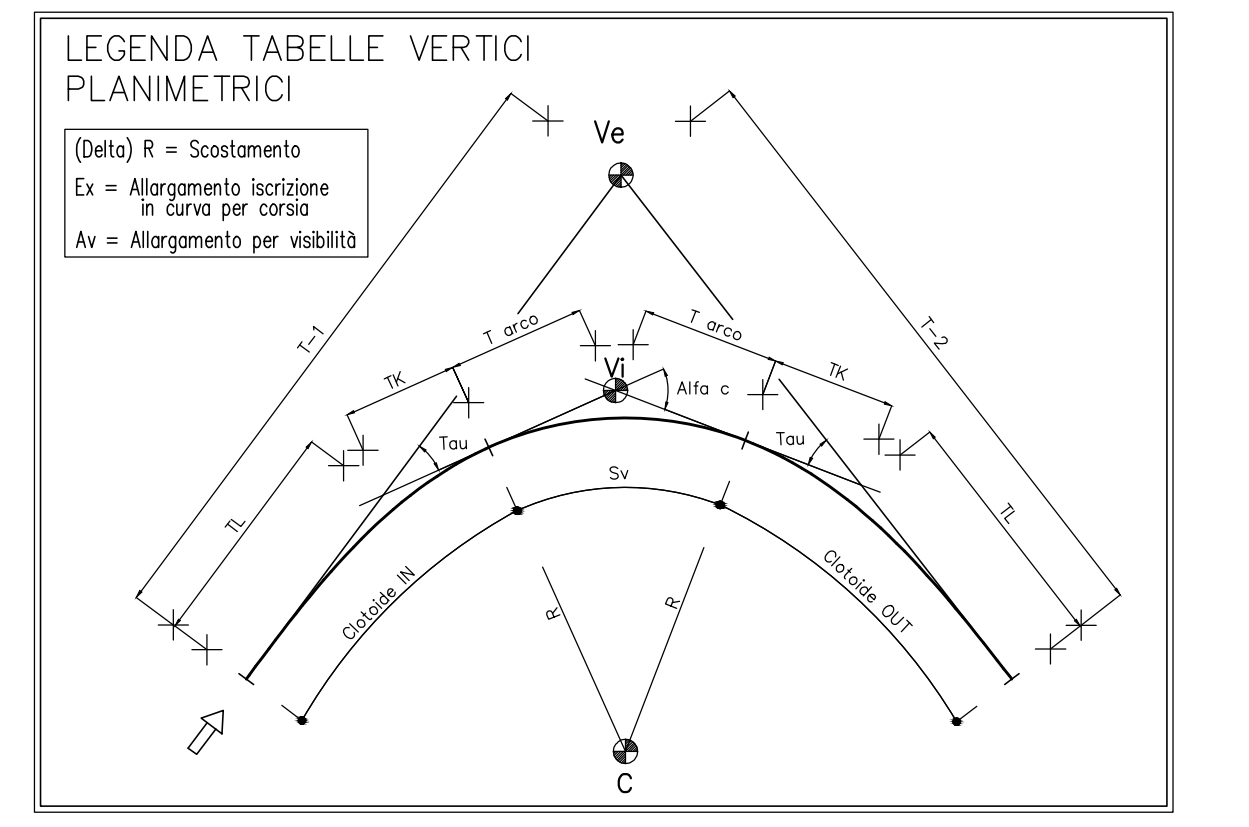

COMITENTE: **RFI** GRUPPO FERROVIARIO ITALIANO

PROGETTAZIONE: **ITALFERR**

CONTRATTO ISTITUZIONALE DI SVILUPPO PER LA REALIZZAZIONE DELLA DIRETTRICE FERROVIARIA NAPOLI-BARI-LECCE-TARANTO

U.O. PRODUZIONE SUD E ISOLE

PROGETTO DEFINITIVO

LINEA POTENZA-FOGGIA - AMMODERNAMENTO SOTTOPROGETTO 2 - ELETTRIFICAZIONE, RETTIFICHE DI TRACCIATO, SOPPRESSIONE P.L. E CONSOLIDAMENTO SEDE

LOTTO 2 - RETTIFICHE DI TRACCIATO, SOPPRESSIONE P.L. E CONSOLIDAMENTO SEDE

VIABILITA' NV02
Planimetria/Profilo longitudinale con dati di tracciamento

SCALA: 1:1000-1:2000
1:1000/1:100

COMMESSA LOTTO FASE ENTE TIPO DOC. OPERA/DISCIPLINA PROG. REV.

1 | A | 0 | X | 0 | 2 | 7 | 8 | L | Z | NV | 0 | 2 | 0 | 9 | 0 | 0 | 1 | A

Rev.	Descrizione	Redatto	Data	Verificato	Data	Approvato	Data	Autore/Rev. Data
A	Emessa Esame		01/03/2010		01/03/2010		01/03/2010	

File: I:\00000788_Zh\0000001A.dwg