
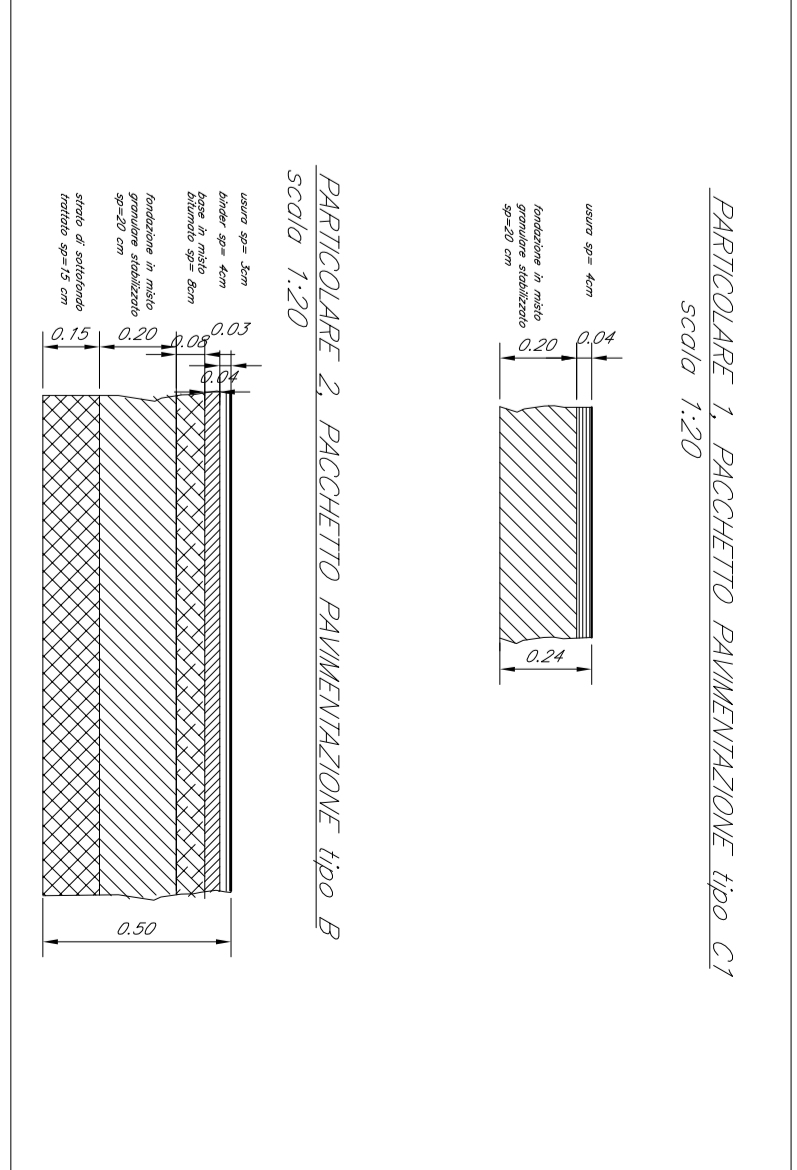
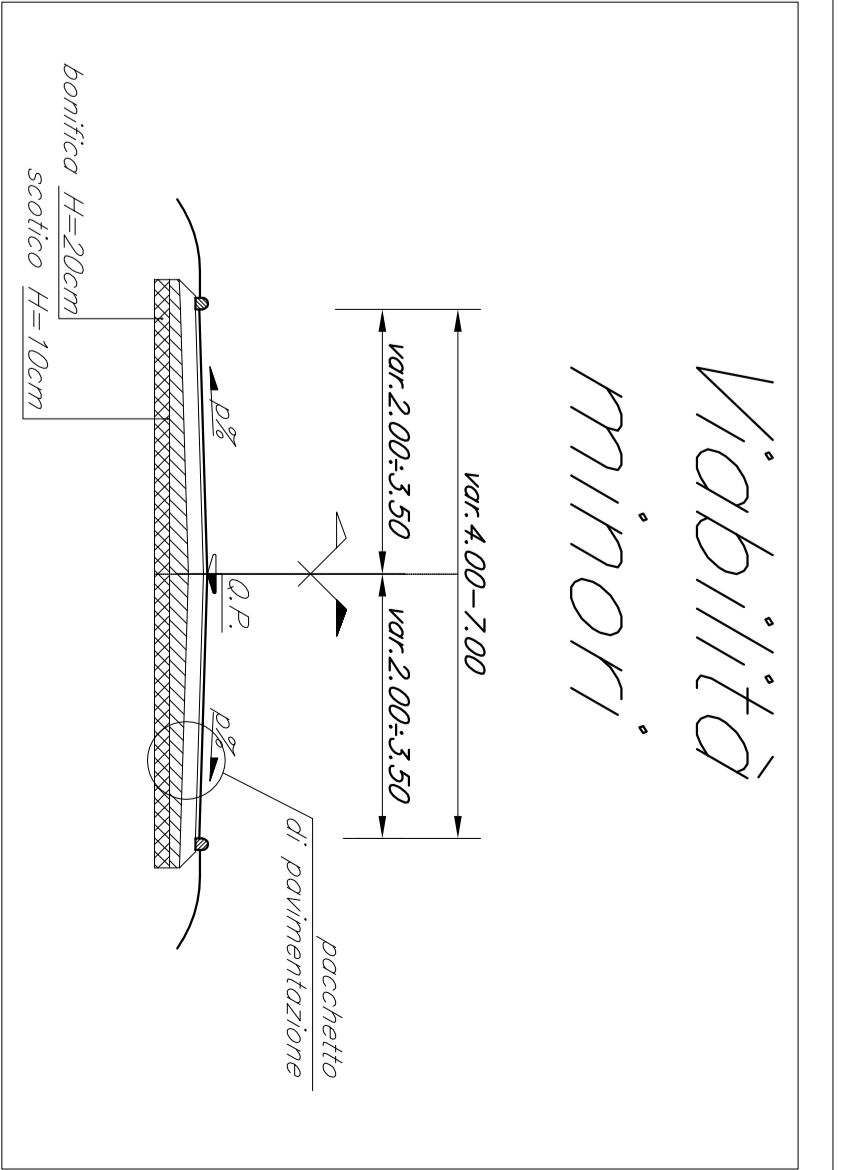
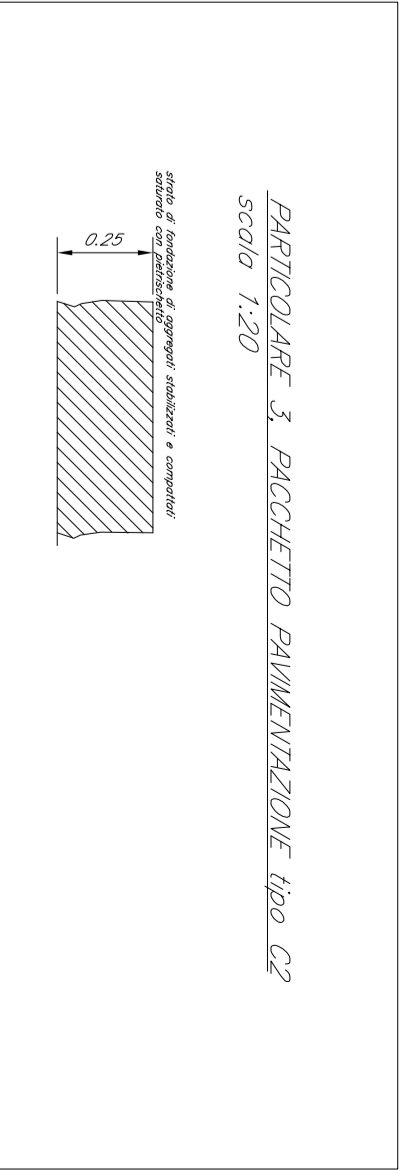
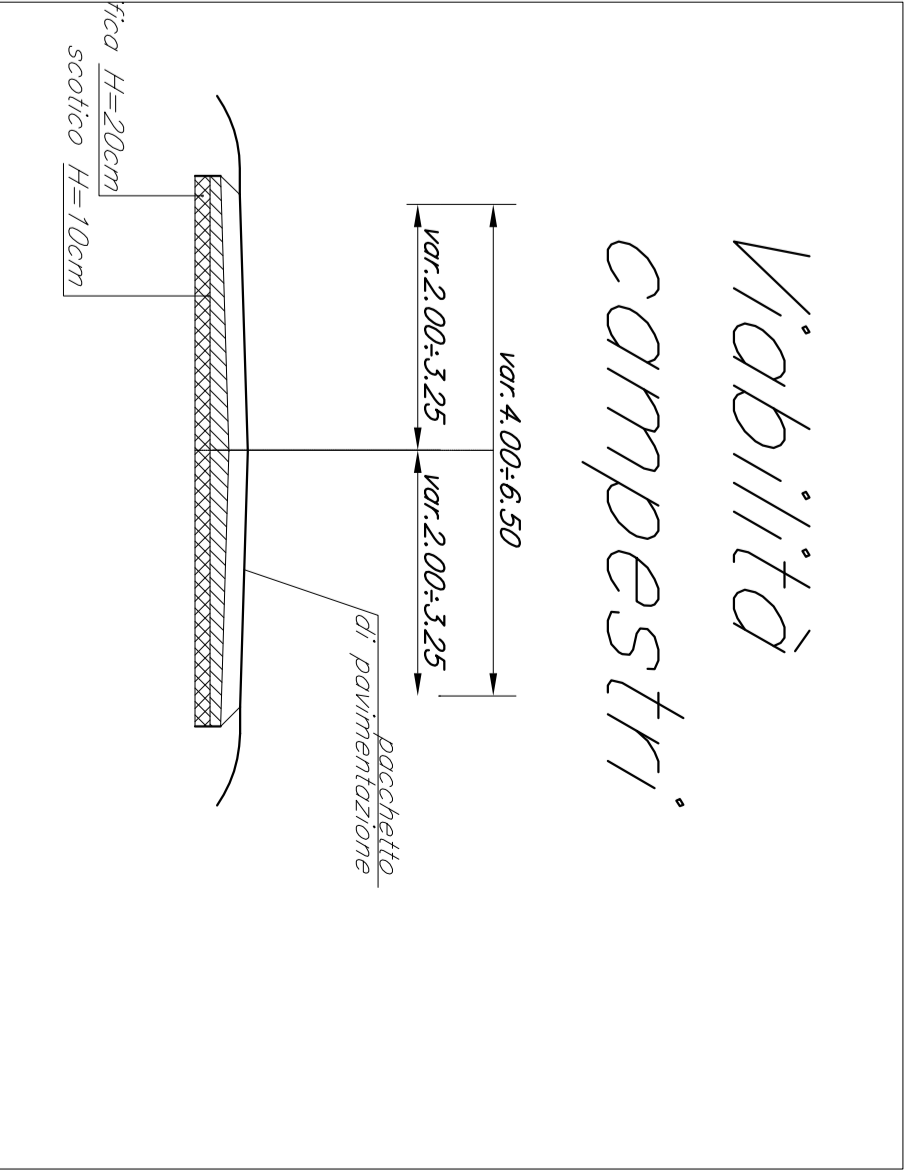
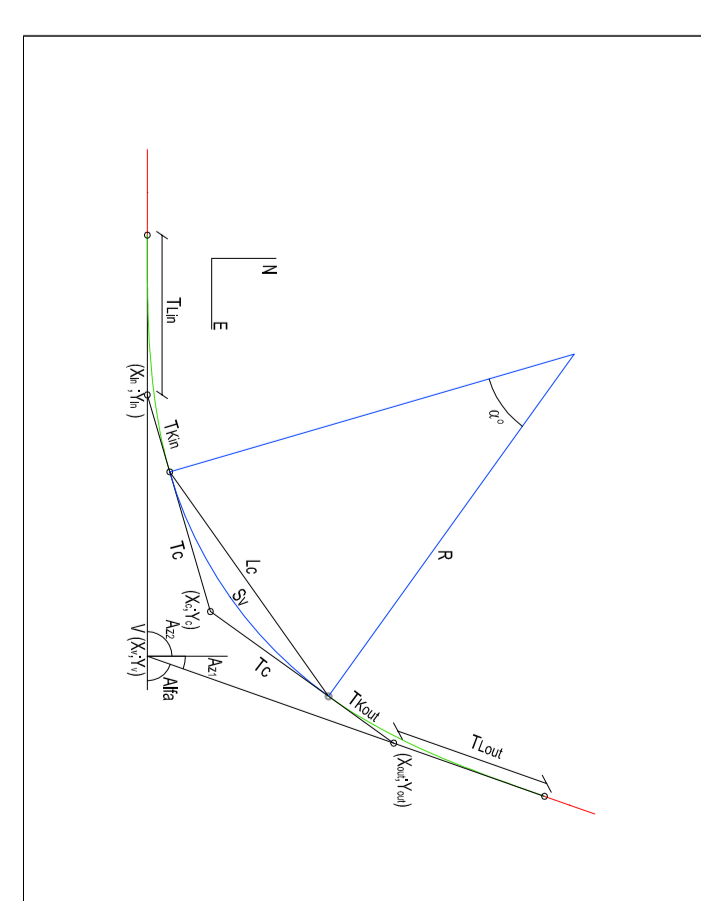


DATA DI TRACCIAMENTO




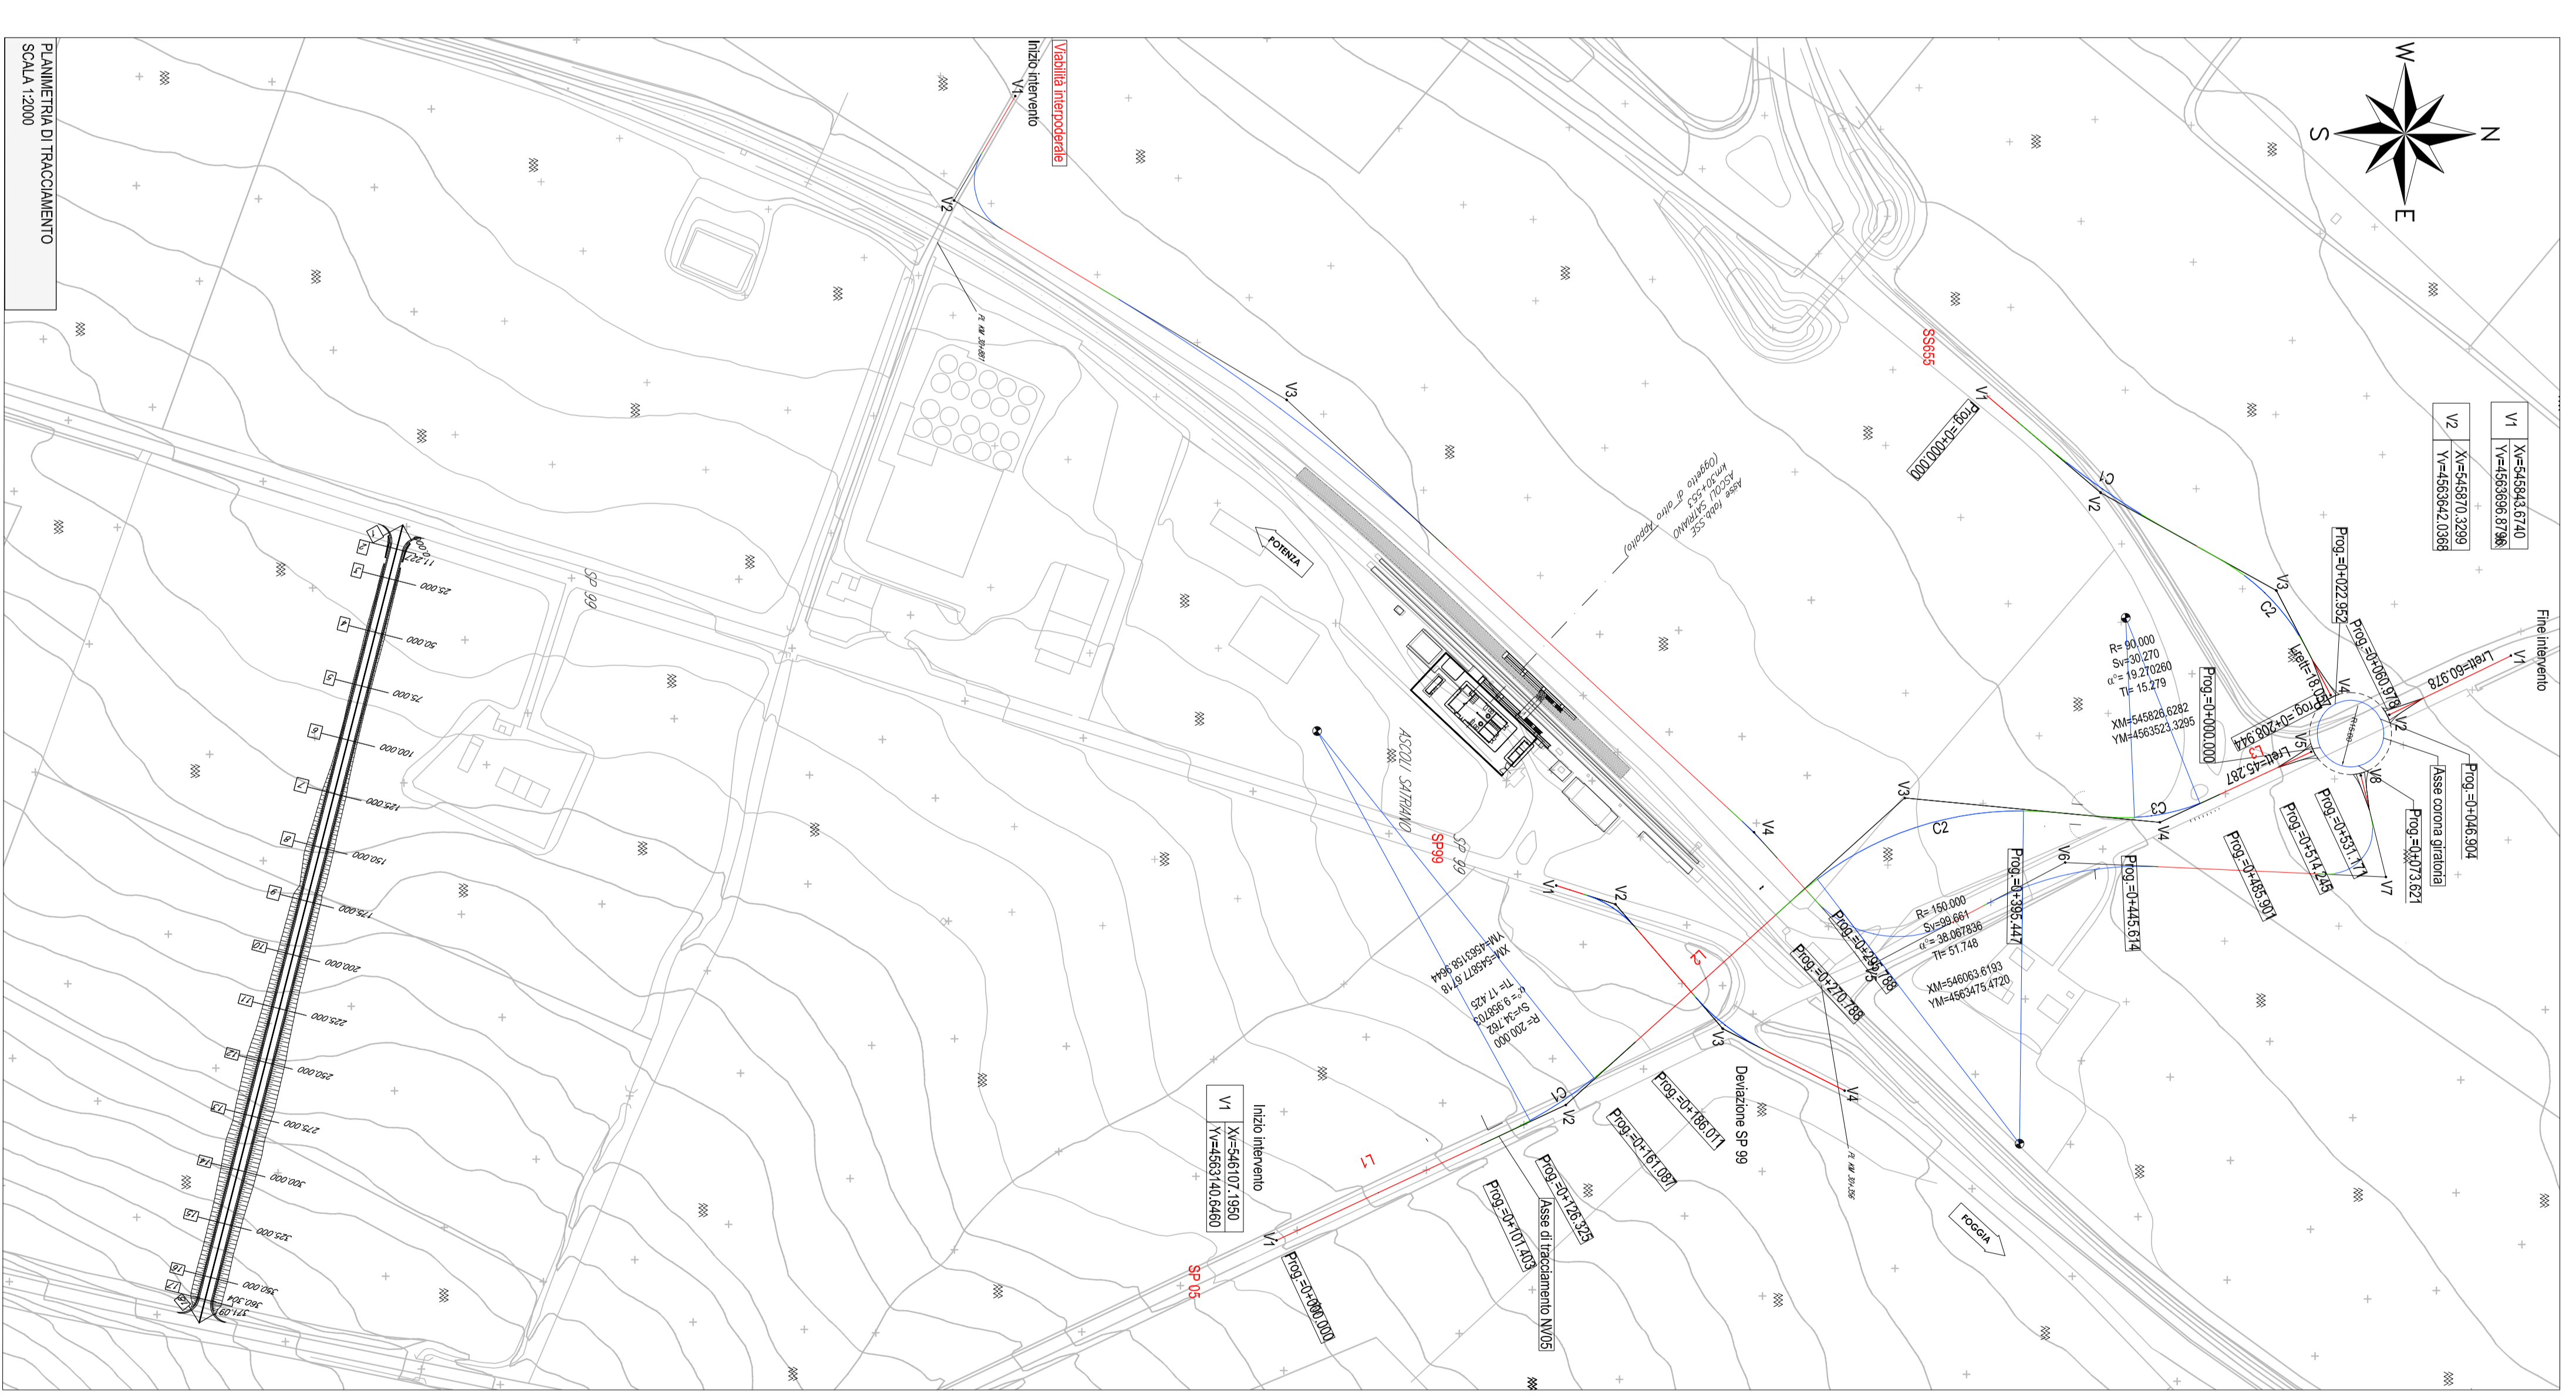

COMITENTE: **IRPI** INFRASTRUTTURE FERROVIARIE ITALIANE

PROGETTISTA: **ITALFERR**



U.O. PROGETTAZIONE LINEE NODI ED ARMAMENTO

PROGETTO DEFINITIVO

LINEA POTENZA-FOGGIA - AMMODERNAMENTO SOTTOPROGETTO 2 - ELETTRIFICAZIONE, RETTIFICHE DI TRACCIATO, SOPPRESSIONE P.L. E CONSOLIDAMENTO SEDE

LOTTO 2 - RETTIFICHE DI TRACCIATO, SOPPRESSIONE P.L. E CONSOLIDAMENTO SEDE

VIABILITÀ - MV05

PIANIMETRIA DI PROGETTO CON DATI DI TRACCIAMENTO

COMMESSA LOTTO FASE ENTE TIPO DOC. OPERAZIONE/PROG. PROGR. REV. AUTORIZZAZIONE

SCALE: Varie

Rev.	Descrizione	Rev.	Data	Autore	Data	Autore
