





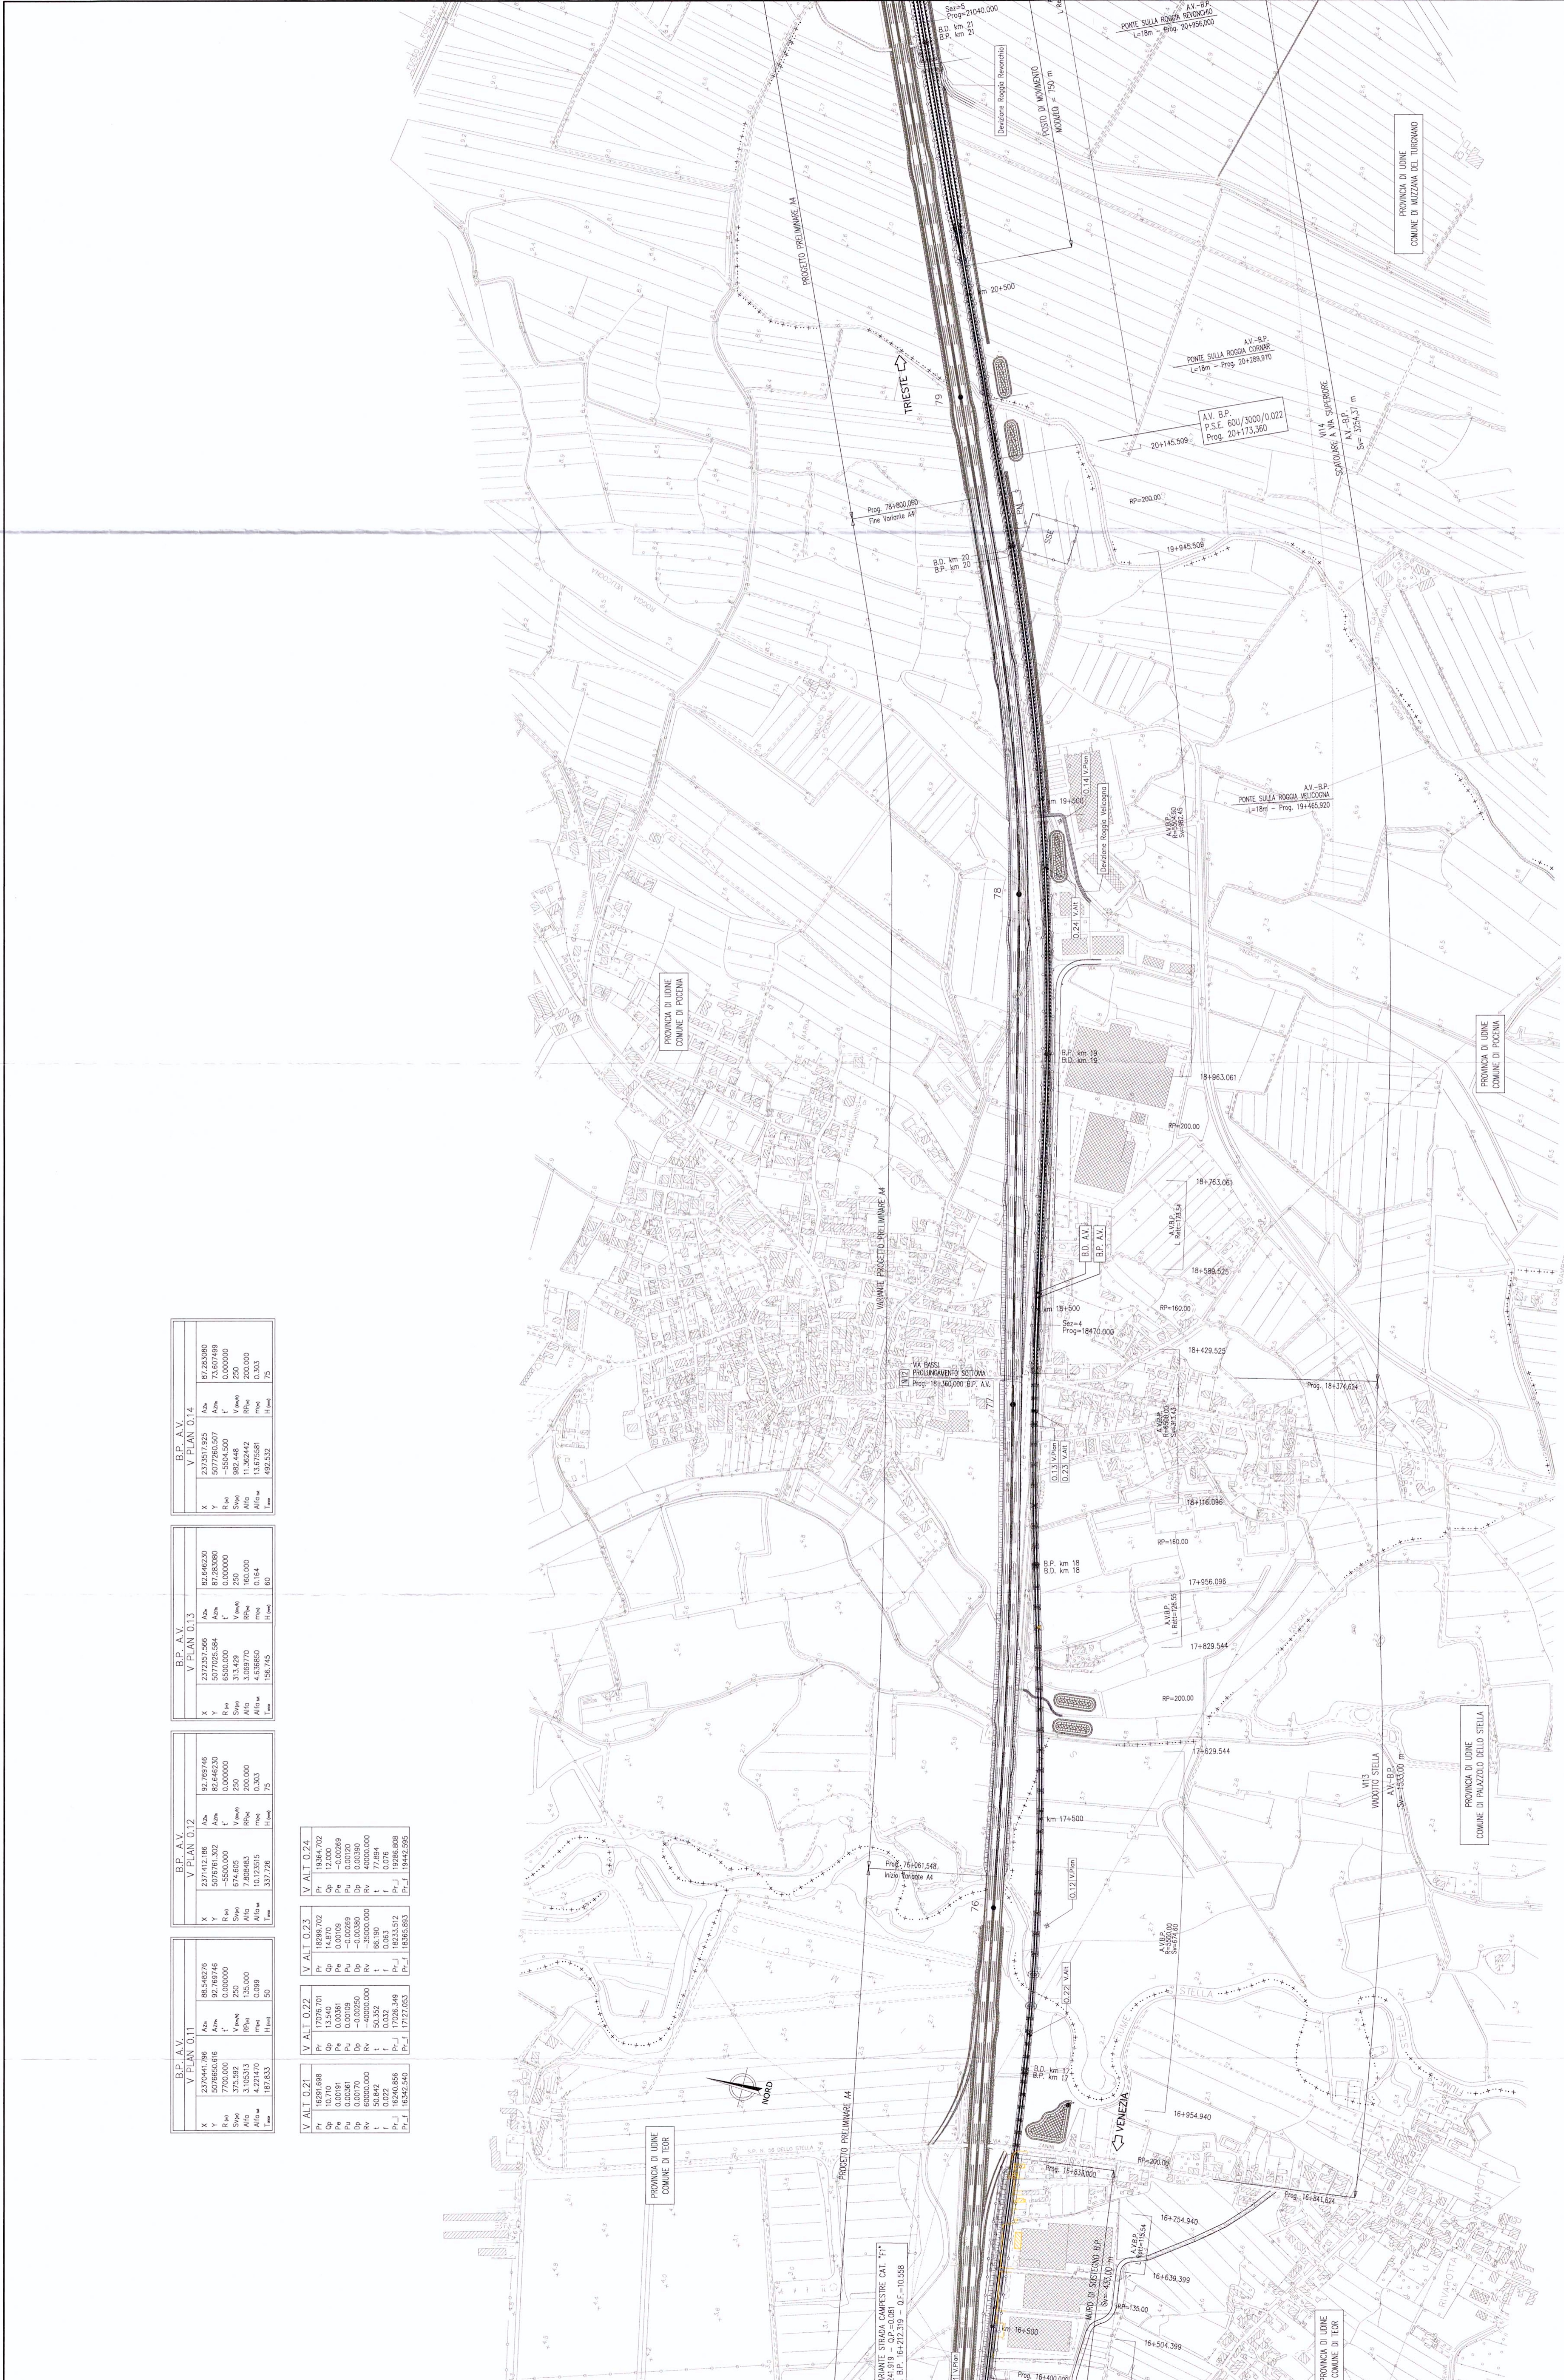

RECINZIONI
DEMOLIZIONI

PIANTA CHIAVE

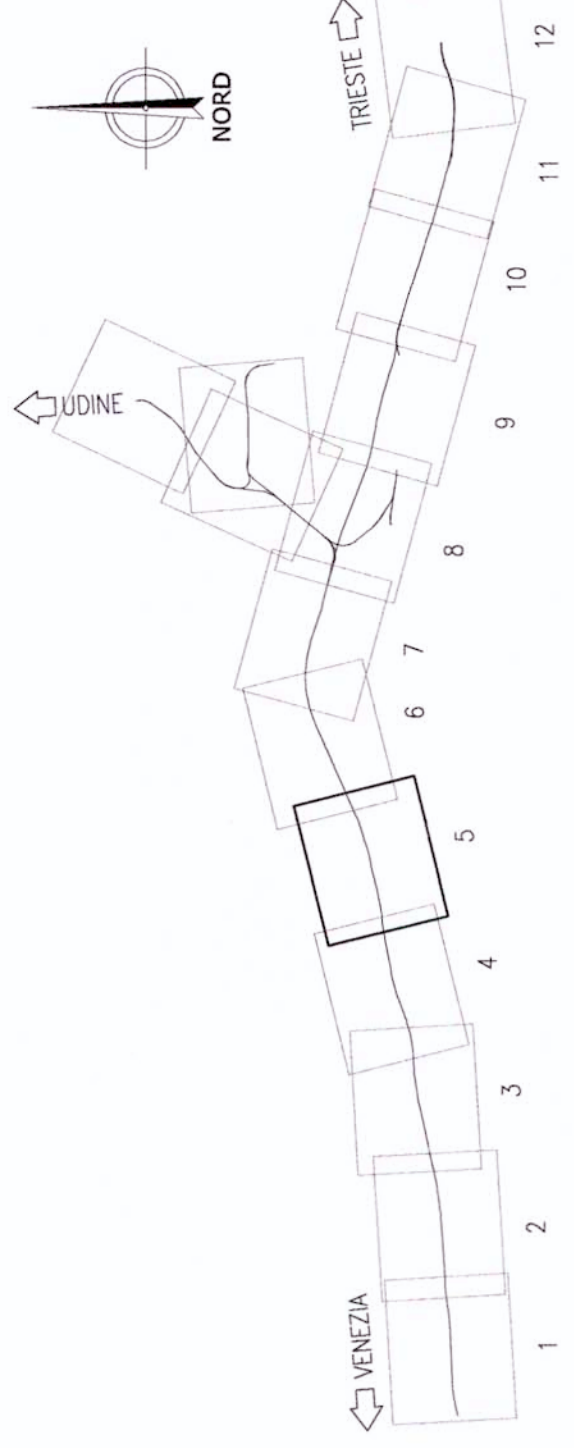

COMMITENTE:



PROGETTAZIONE:



U.O.: PROGETTAZIONE LINEE, NODI E ARMAMENTO

PROGETTO PRELIMINARE

NUOVA LINEA AVIAC VENEZIA - TRIESTE
TRATTA PORTOGRUARO - RONCHI DEI LEGIONARI
Planimetria su cartografia Linea AVIAC dal km 16+500,000 al km 21+000,000
Tav. 5/12

SCALA: 1 : 5.000

COMMESSA LOTTO FASE ENTE TIPO DOC. OPERADISCIPLINA PROG. REV.

Rev.	Descrizione	Redatto	Verificato	Data	Approvato	Data	Autore	Disegnato
A	Emulazione esecutiva	[Signature]	[Signature]	13/05/2010	[Signature]	13/05/2010	[Signature]	[Signature]