

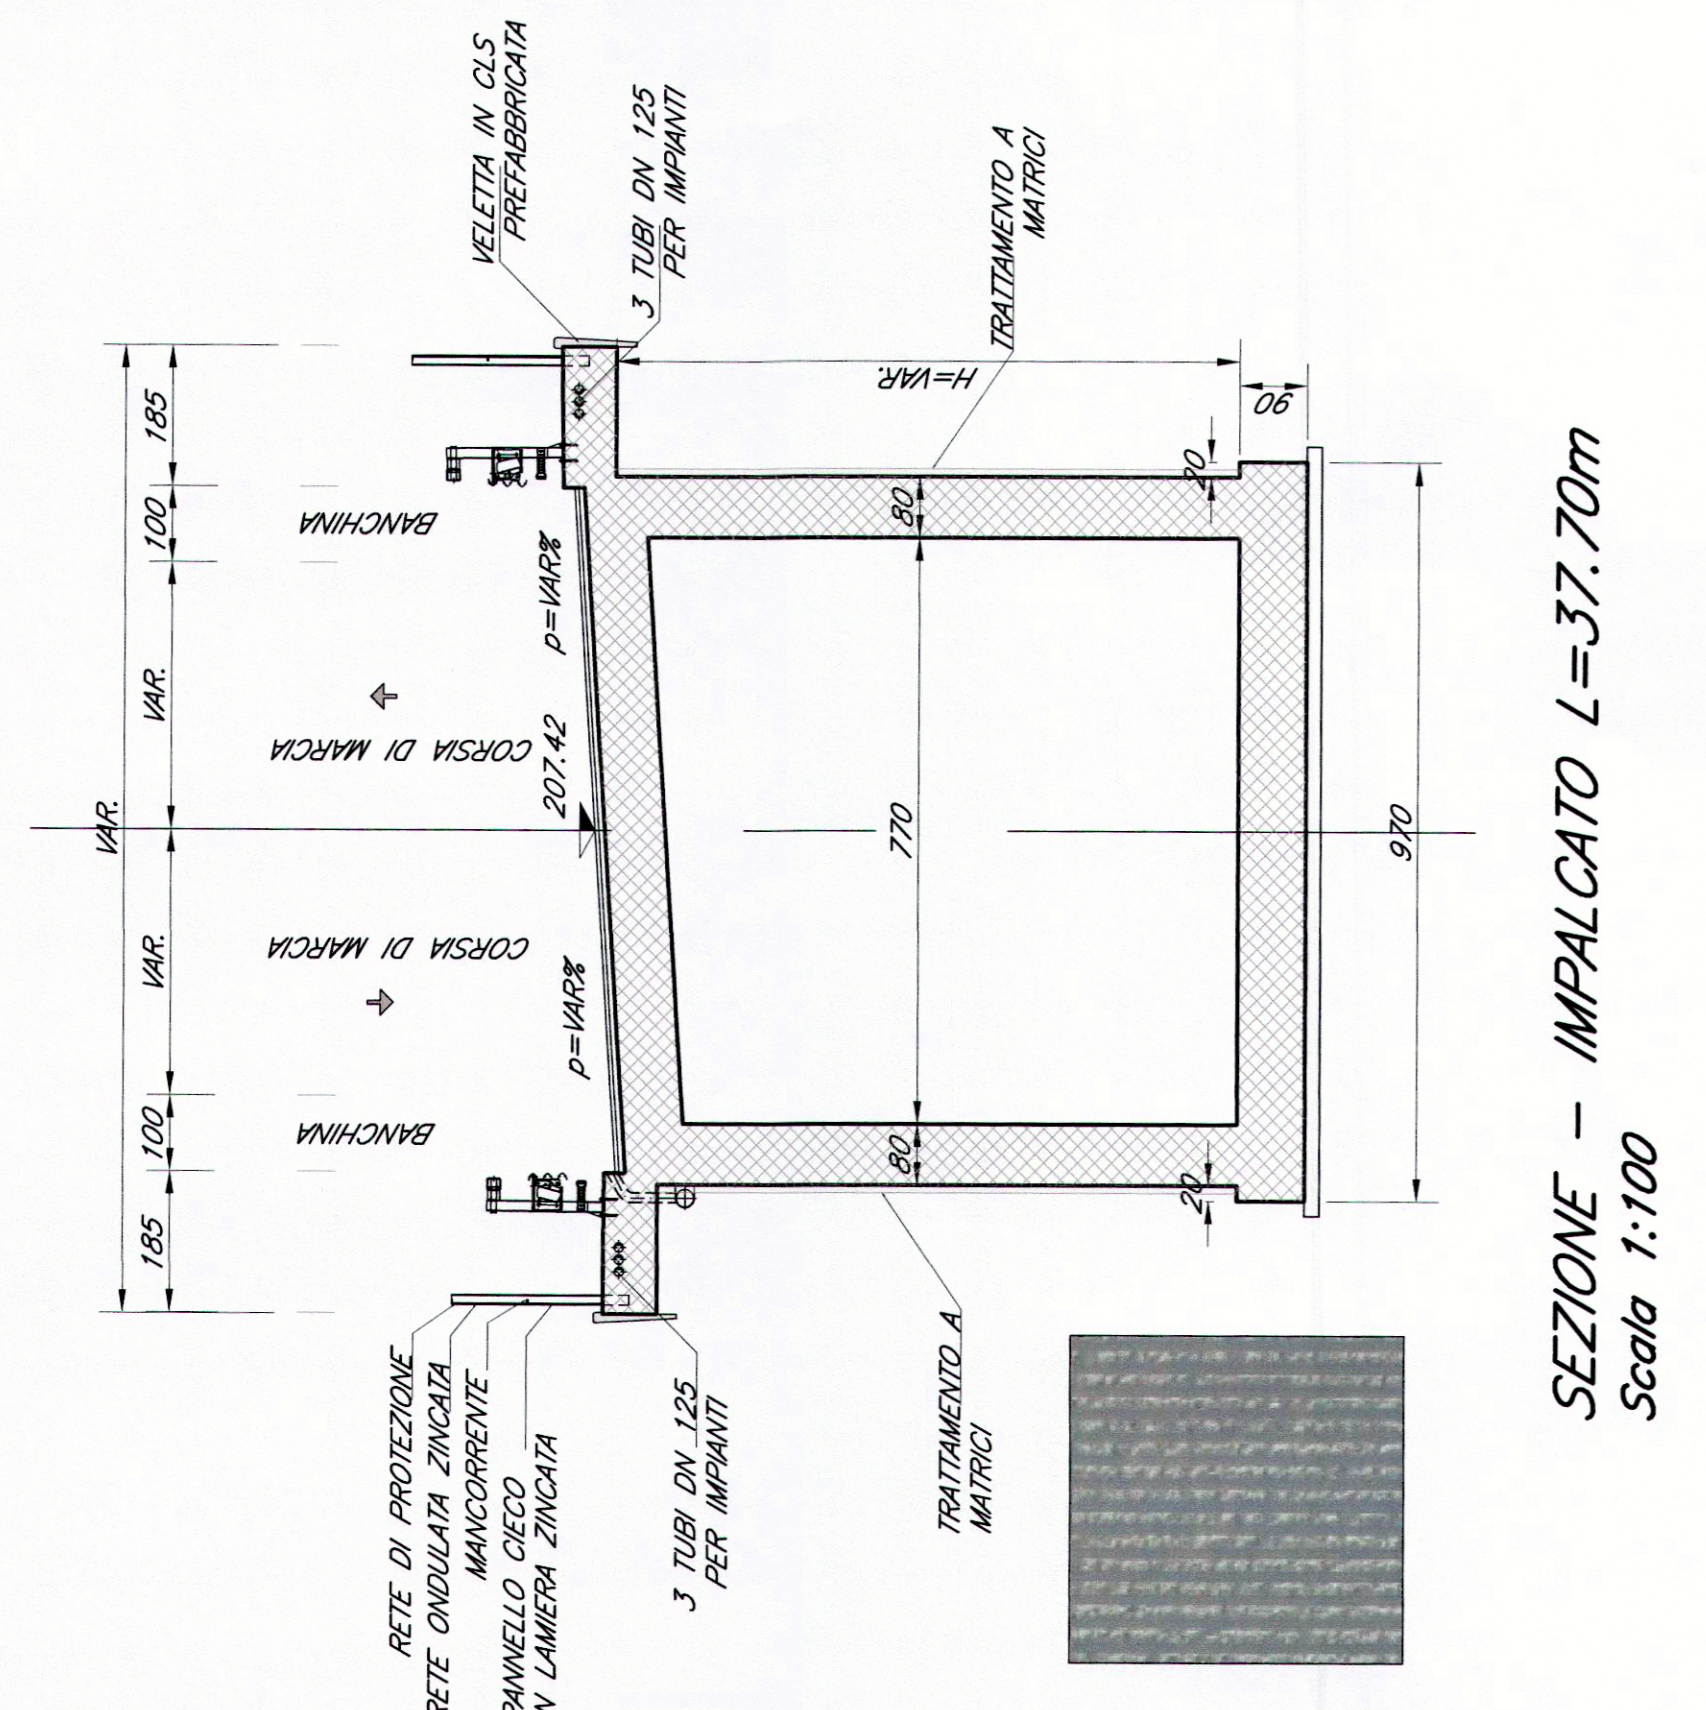


SEZIONE TIPO - RAMPA SCATOLARE EST  
Scala 1:100

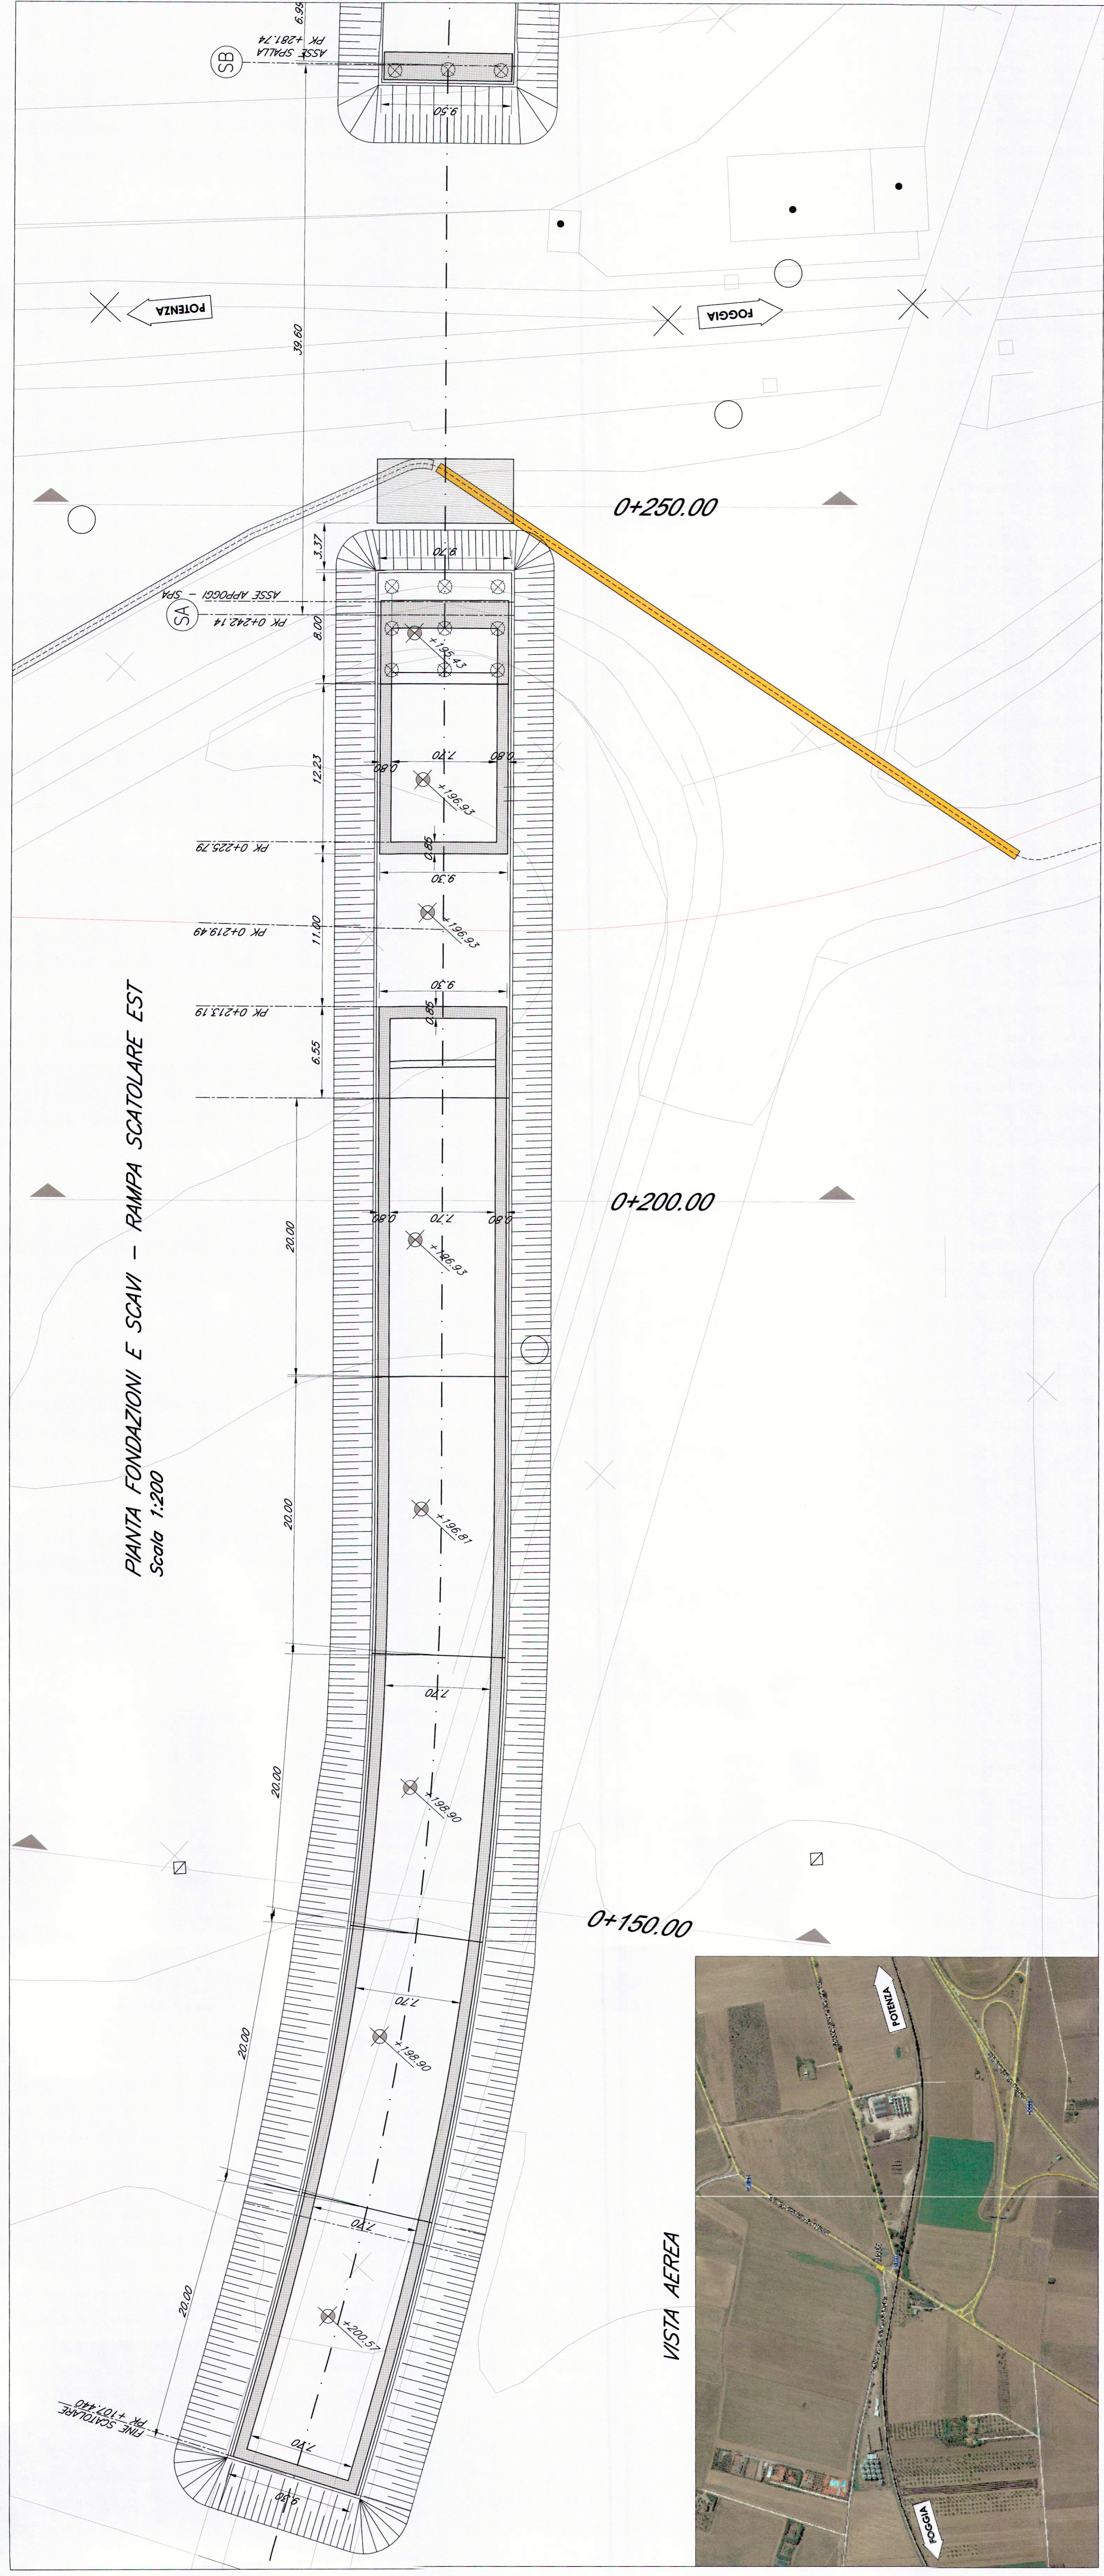



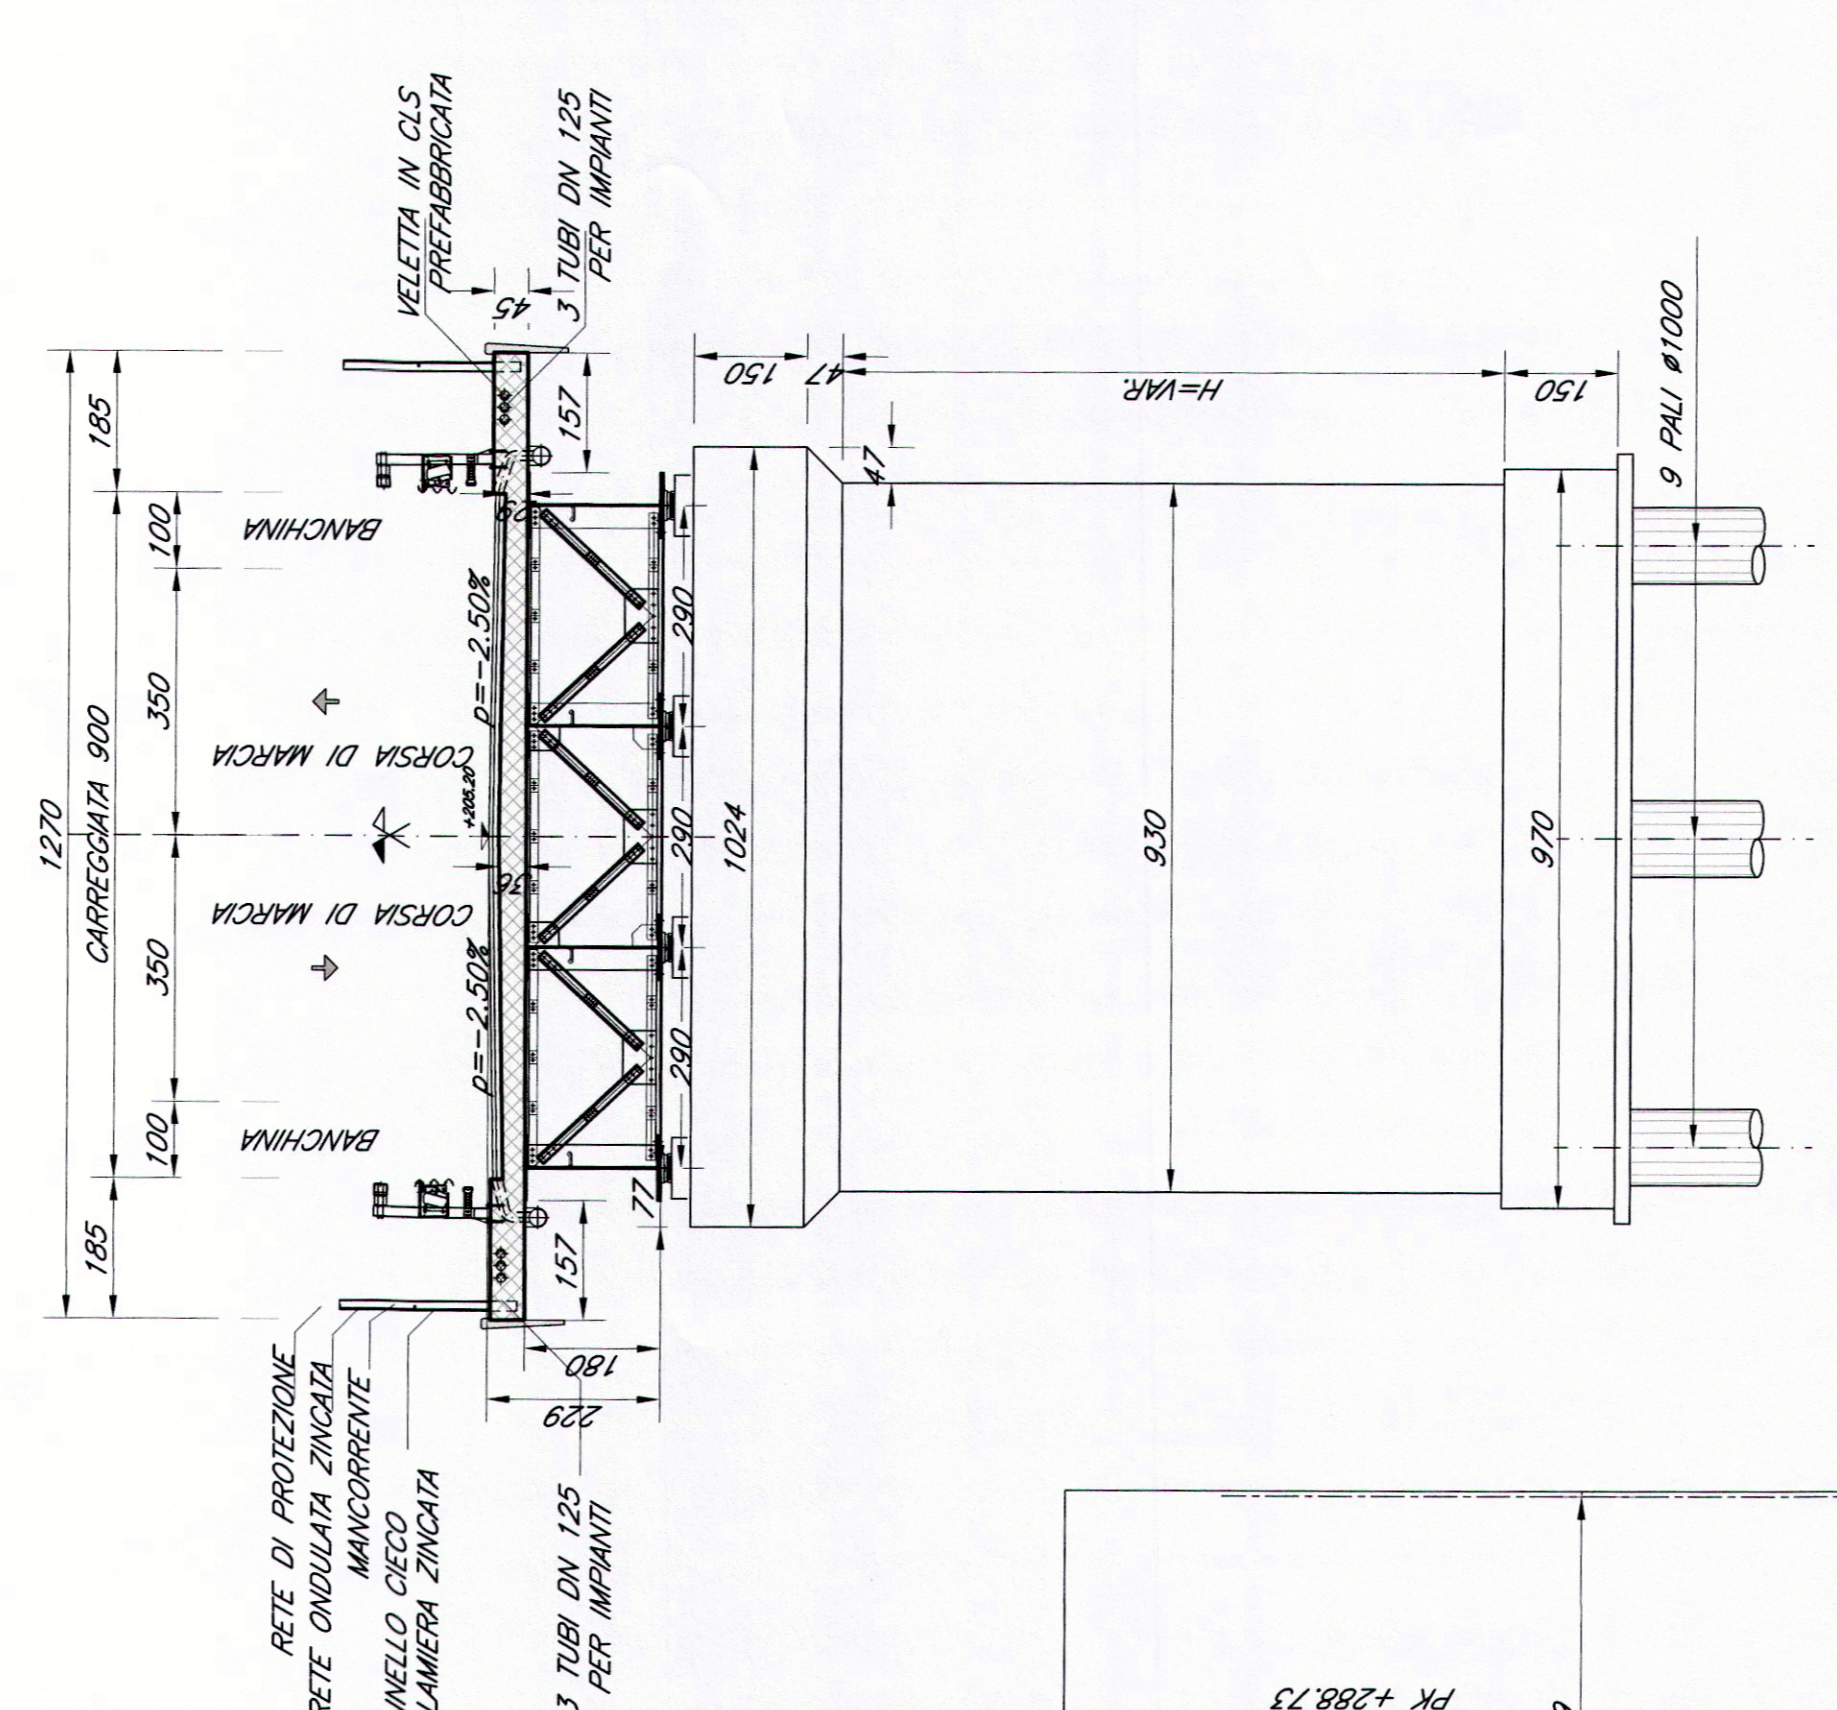


PIANTA FONDAZIONI E SCAVI - RAMPA SCATOLARE EST  
Scala 1:200


VISTA AEREA

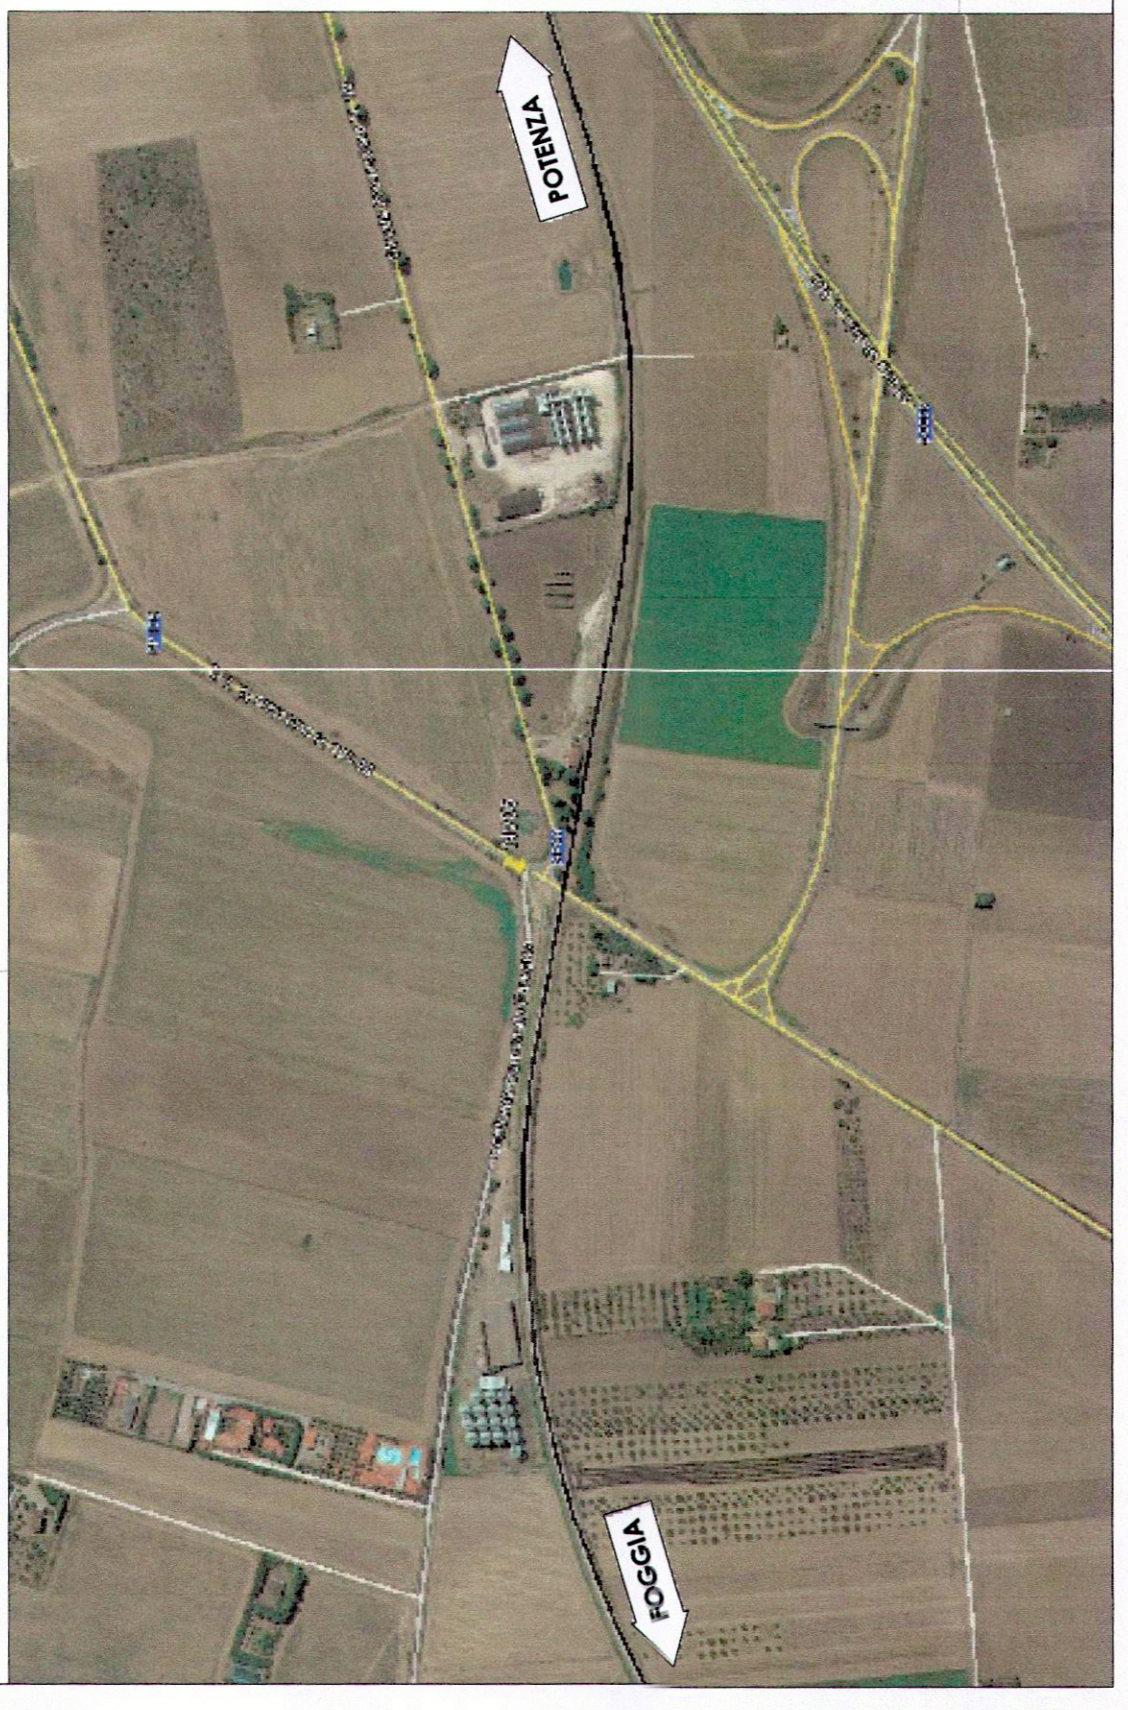

SEZIONE LONGITUDINALE (in asse)  
Scala 1:200

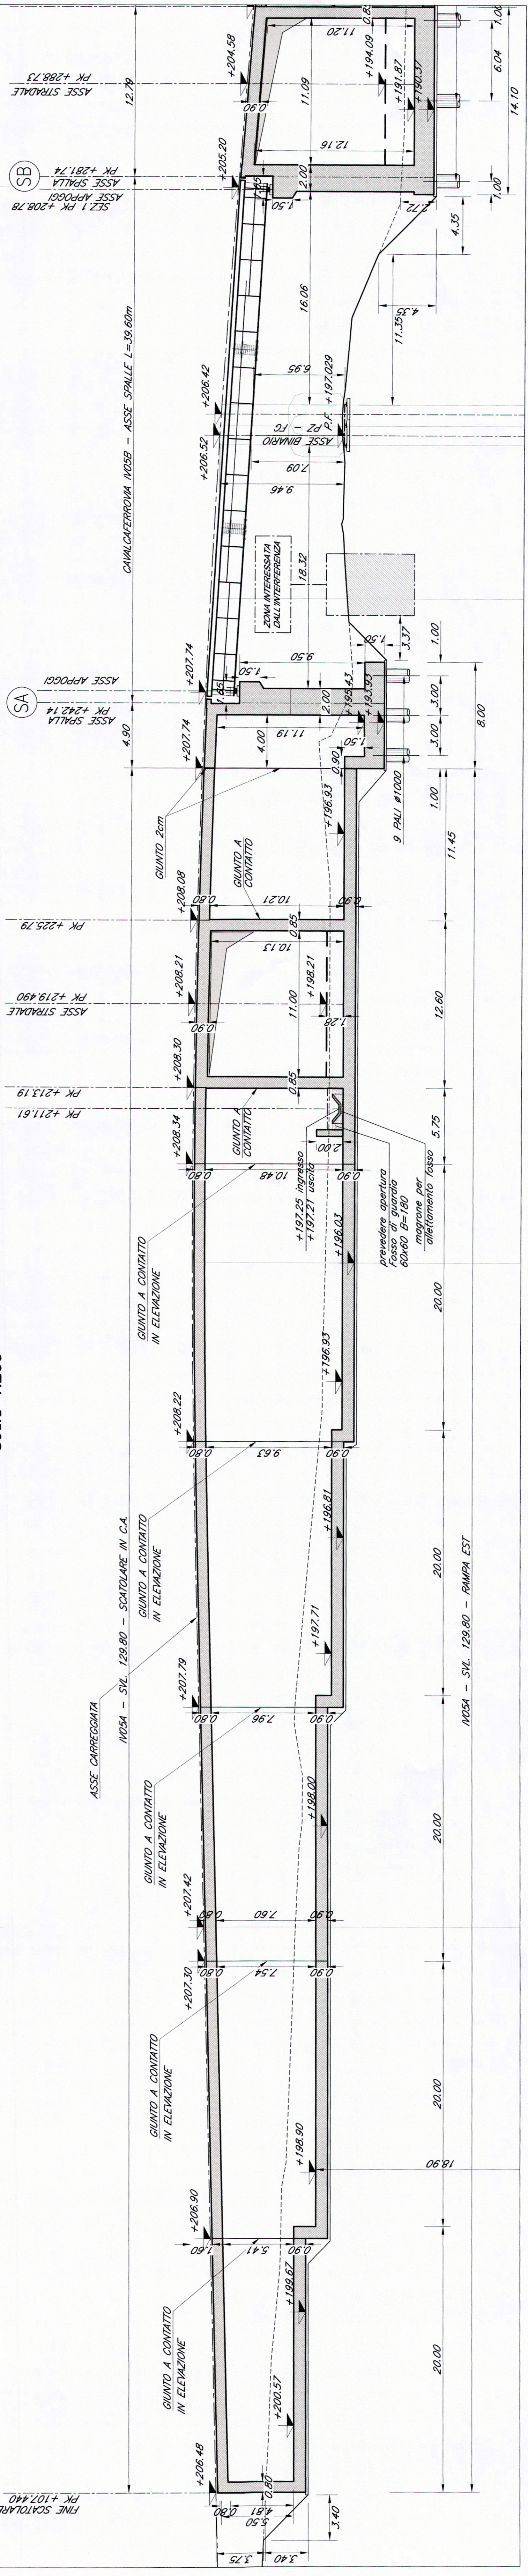

PROSPETTO  
Scala 1:200

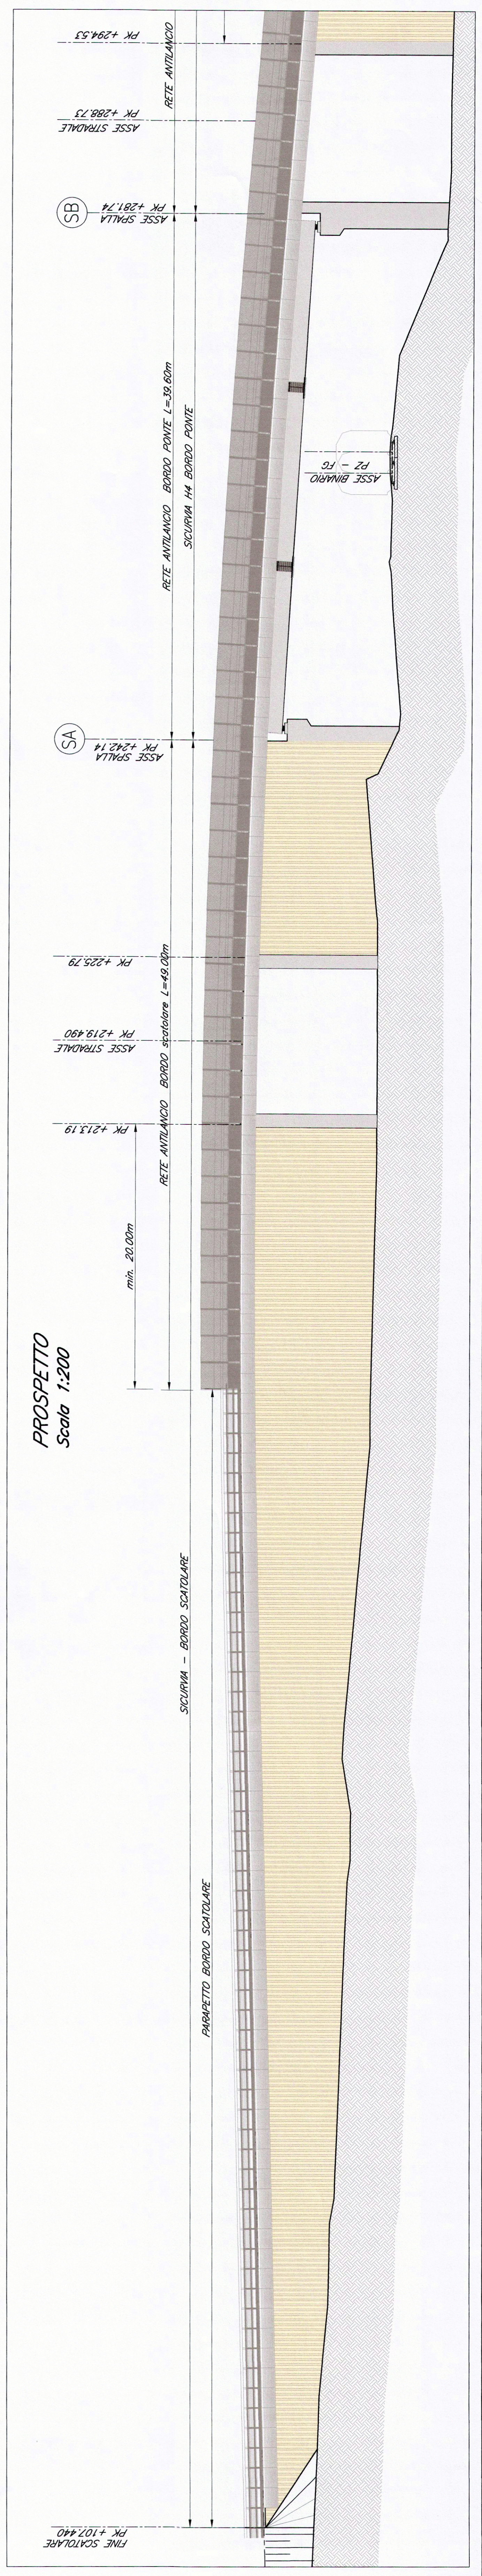

**COMITENTE**  
**RFI**  
**RAILWAY INFRASTRUCTURE**  
**GRUPPO IRI**  
**PROGETTAZIONE**  
**ITALFERR**  
**INFRASTRUTTURE FERROVIARIE**  
**CONTRATTO ISTITUZIONALE DI SVILUPPO PER LA REALIZZAZIONE DELLA DIRETTRICE FERROVIARIA NAPOLI-BARILECCE-TARANTO**  
**U.O. STRUTTURE**  
**PROGETTO DEFINITIVO**  
**LINEA POTENZA-FOGGIA - AMMODERNAMENTO SOTTOPROGETTO 2 - ELETTRIFICAZIONE, RETTIFICHE DI TRACCIATO, SOPPRESSIONE P.L. E CONSOLIDAMENTO SEDE**  
**LOTTO 2 - RETTIFICHE DI TRACCIATO, SOPPRESSIONE P.L. E CONSOLIDAMENTO SEDE**  
**VARIANTE -1005-KM 30+356**  
**PARTEA FONDAZIONI, PROSPETTO E SEZIONI TAV. 1/2**  
**SCALA**  
**VARIE**  
**COMMESSA** LOTTO FASE ENTE TIPO DOC. OPERANDISCIPLINA PROG. REV.  
**IA** **IX** **02** **09** **PZ** **IV** **05** **00** **001** **A**  
**Rev.** **Descrizione** **Redatto** **Data** **Verificato** **Data** **Approvato** **Data** **Autore** **Data**  
