


PLANIMETRIA DI TRACCIAMENTO  
scala 1:1000


Asse SS 93 Barile			Asse SS 93 Barile			Asse SS 93 Barile			Asse SS 93 Barile		
X	Y	Z	X	Y	Z	X	Y	Z	X	Y	Z
558876.938	431161.330	350.779204	556669.822	431164.831	350.779204	558885.175	431170.927	10.765335	558844.727	431169.495	379.590524

V 1 ALT SS 93 B			V 2 ALT SS 93 B			V 3 ALT SS 93 B			V 4 ALT SS 93 B			V 5 ALT SS 93 B		
PR	QV	DP	PR	QV	DP	PR	QV	DP	PR	QV	DP	PR	QV	DP

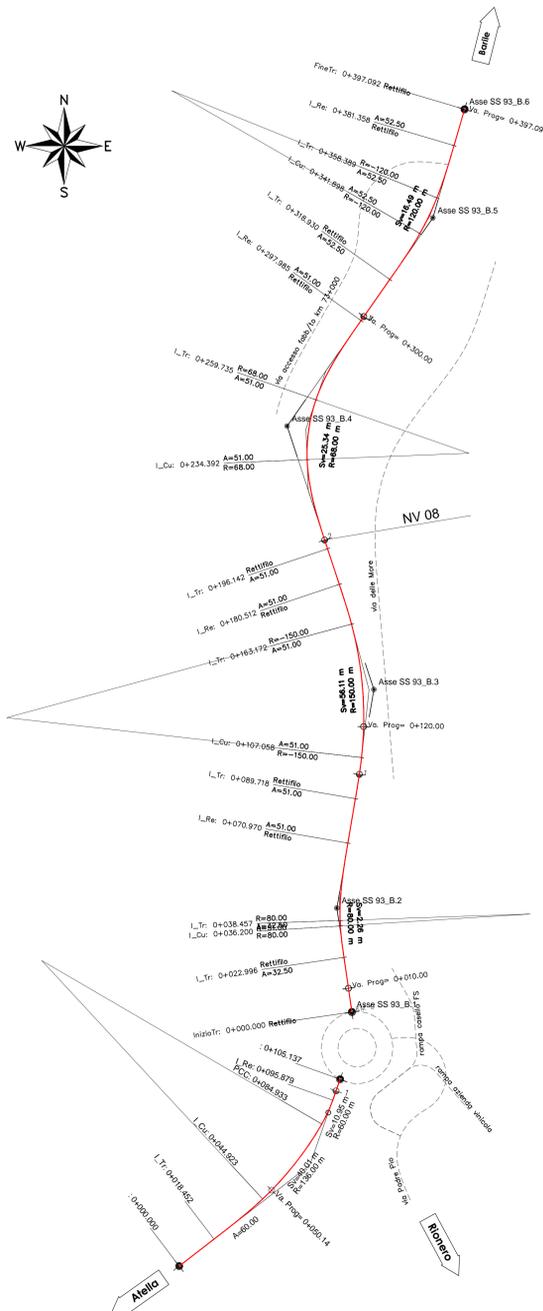


Asse SS 93 Atella			Asse SS 93 Atella			Asse SS 93 Atella			Asse SS 93 Atella		
X	Y	Z	X	Y	Z	X	Y	Z	X	Y	Z

PROFILO LONGITUDINALE  
scala 1:1000/100

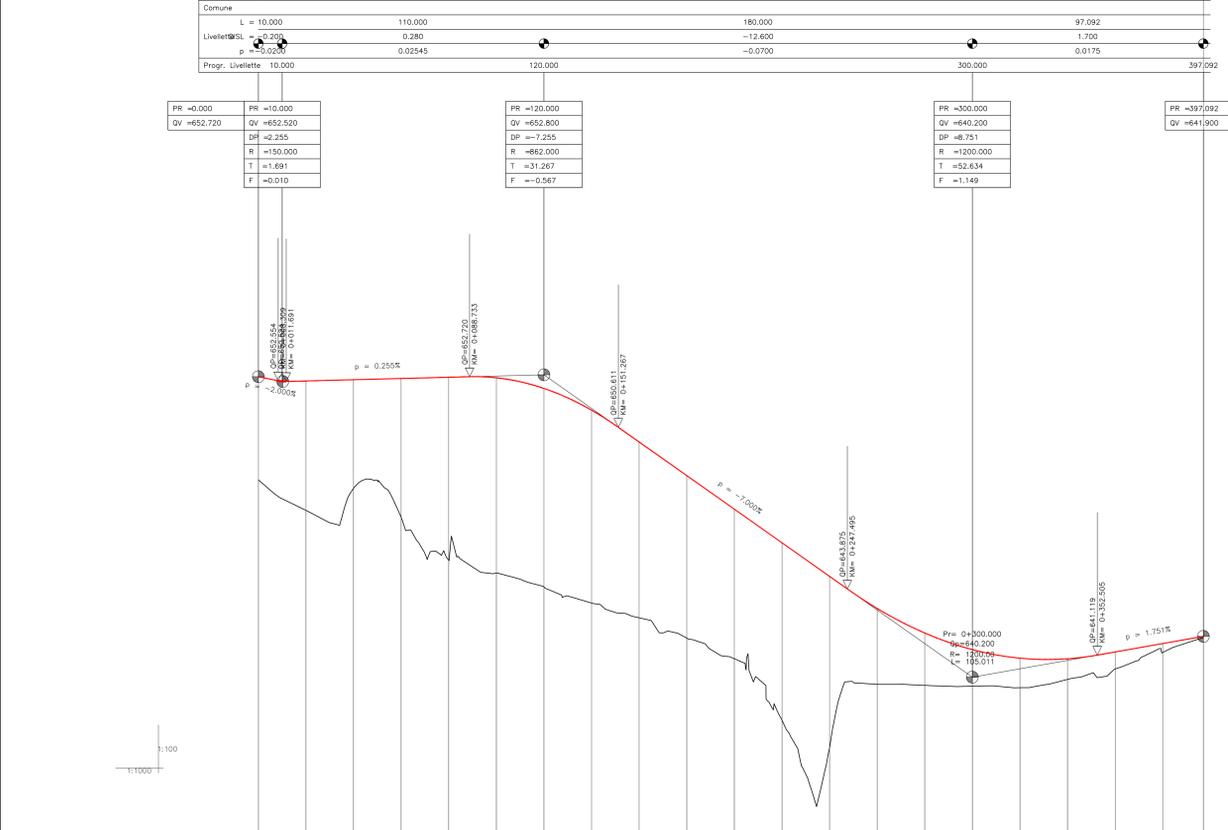


NUMERO SEZIONE	1	2	3	4	5	6	7	8	9	10	11	12	13	14	15	16	17	18	19	20	21
ETOMETRICHE	0.00	20.00	40.00	60.00	80.00	100.00	120.00	140.00	160.00	180.00	200.00	220.00	240.00	260.00	280.00	300.00	320.00	340.00	360.00	380.00	400.00
PROGRESSIVE	0.00	20.00	40.00	60.00	80.00	100.00	120.00	140.00	160.00	180.00	200.00	220.00	240.00	260.00	280.00	300.00	320.00	340.00	360.00	380.00	400.00
ANDAMENTO PLANIMETRICO	L=23.00 A=51.00 R=80.00 L=18.75 A=51.00 R=150.00 A=51.00 L=16.63 A=51.00 R=80.00 L=20.94 A=51.00 R=120.00 L=15.73 A=51.00																				
VELOCITA' - "Vpmax"	Vt = 30 km/h						Vt = 50 km/h						Vt = 50 km/h								

PROFILO LONGITUDINALE SS 93 lato Atella

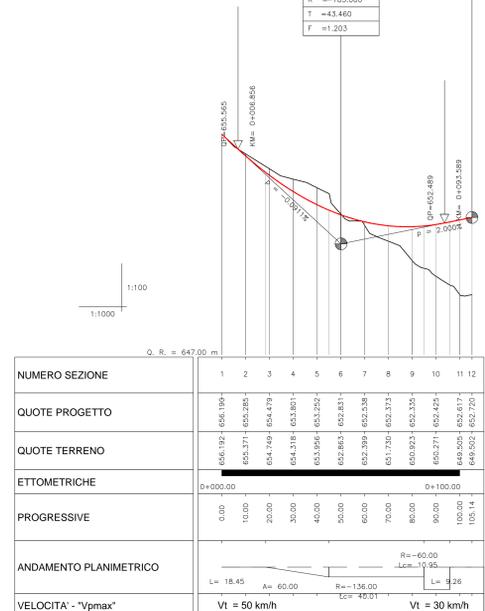

NUMERO SEZIONE	1	2	3	4	5	6	7	8	9	10	11	12
ETOMETRICHE	0+000.00	10.00	20.00	30.00	40.00	50.00	60.00	70.00	80.00	90.00	100.00	105.14
PROGRESSIVE	0.00	10.00	20.00	30.00	40.00	50.00	60.00	70.00	80.00	90.00	100.00	105.14
ANDAMENTO PLANIMETRICO	L=18.45 A=60.00 R=136.00 L=40.01 A=40.01 R=17.95 L=4.26											
VELOCITA' - "Vpmax"	Vt = 50 km/h						Vt = 30 km/h					

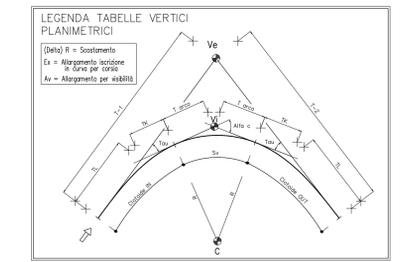

COMMITTENTE: **RFI** - R.F.E. - R.F.E. ITALIANA  
GRUPPO FERROVIE DELLO STATO ITALIANO

PROGETTAZIONE: **ITALFERR** - GRUPPO FERROVIE DELLO STATO ITALIANO

CONTRATTO ISTITUZIONALE DI SVILUPPO PER LA REALIZZAZIONE DELLA DIRETTRICE FERROVIARIA NAPOLI-BARI-LECCE-TARANTO

U.O. PRODUZIONE SUD E ISOLE

PROGETTO DEFINITIVO

LINEA POTENZA-FOGGIA - AMMODERNAMENTO SOTTOPROGETTO 2 - ELETTRIFICAZIONE, RETTIFICHE DI TRACCIATO, SOPPRESSIONE P.L. E CONSOLIDAMENTO SEDE

LOTTO 4 - OPERE AGGIUNTIVE PER OTTEMPERANZA PRESCRIZIONI DI CDS ISTRUTTORIA

VIABILITA' NV08  
Planimetria/Profilo longitudinale con dati di tracciamento SS 93 lato Barile e lato Atella

SCALA: 1:1000 / 1:1000-1:100

COMMESSA LOTTO FASE ENTE TIPO DOC. OPERA/DISCIPLINA PROG. REV.

1	A	0	4	D	7	8	L	7	N	V	0	8	0	8	0	0	1	A
---	---	---	---	---	---	---	---	---	---	---	---	---	---	---	---	---	---	---

Rev.	Descrizione	Redatto	Data	Verificato	Data	Approvato	Data	Autore	Data
A	Emissione Esecutiva	A. Ciccotosto	marzo 2016	A. Pignatelli	marzo 2016	G. Longo	marzo 2016		01/03/2016

File: IAOX04078L7N0V080001A.dwg n. Esab.