

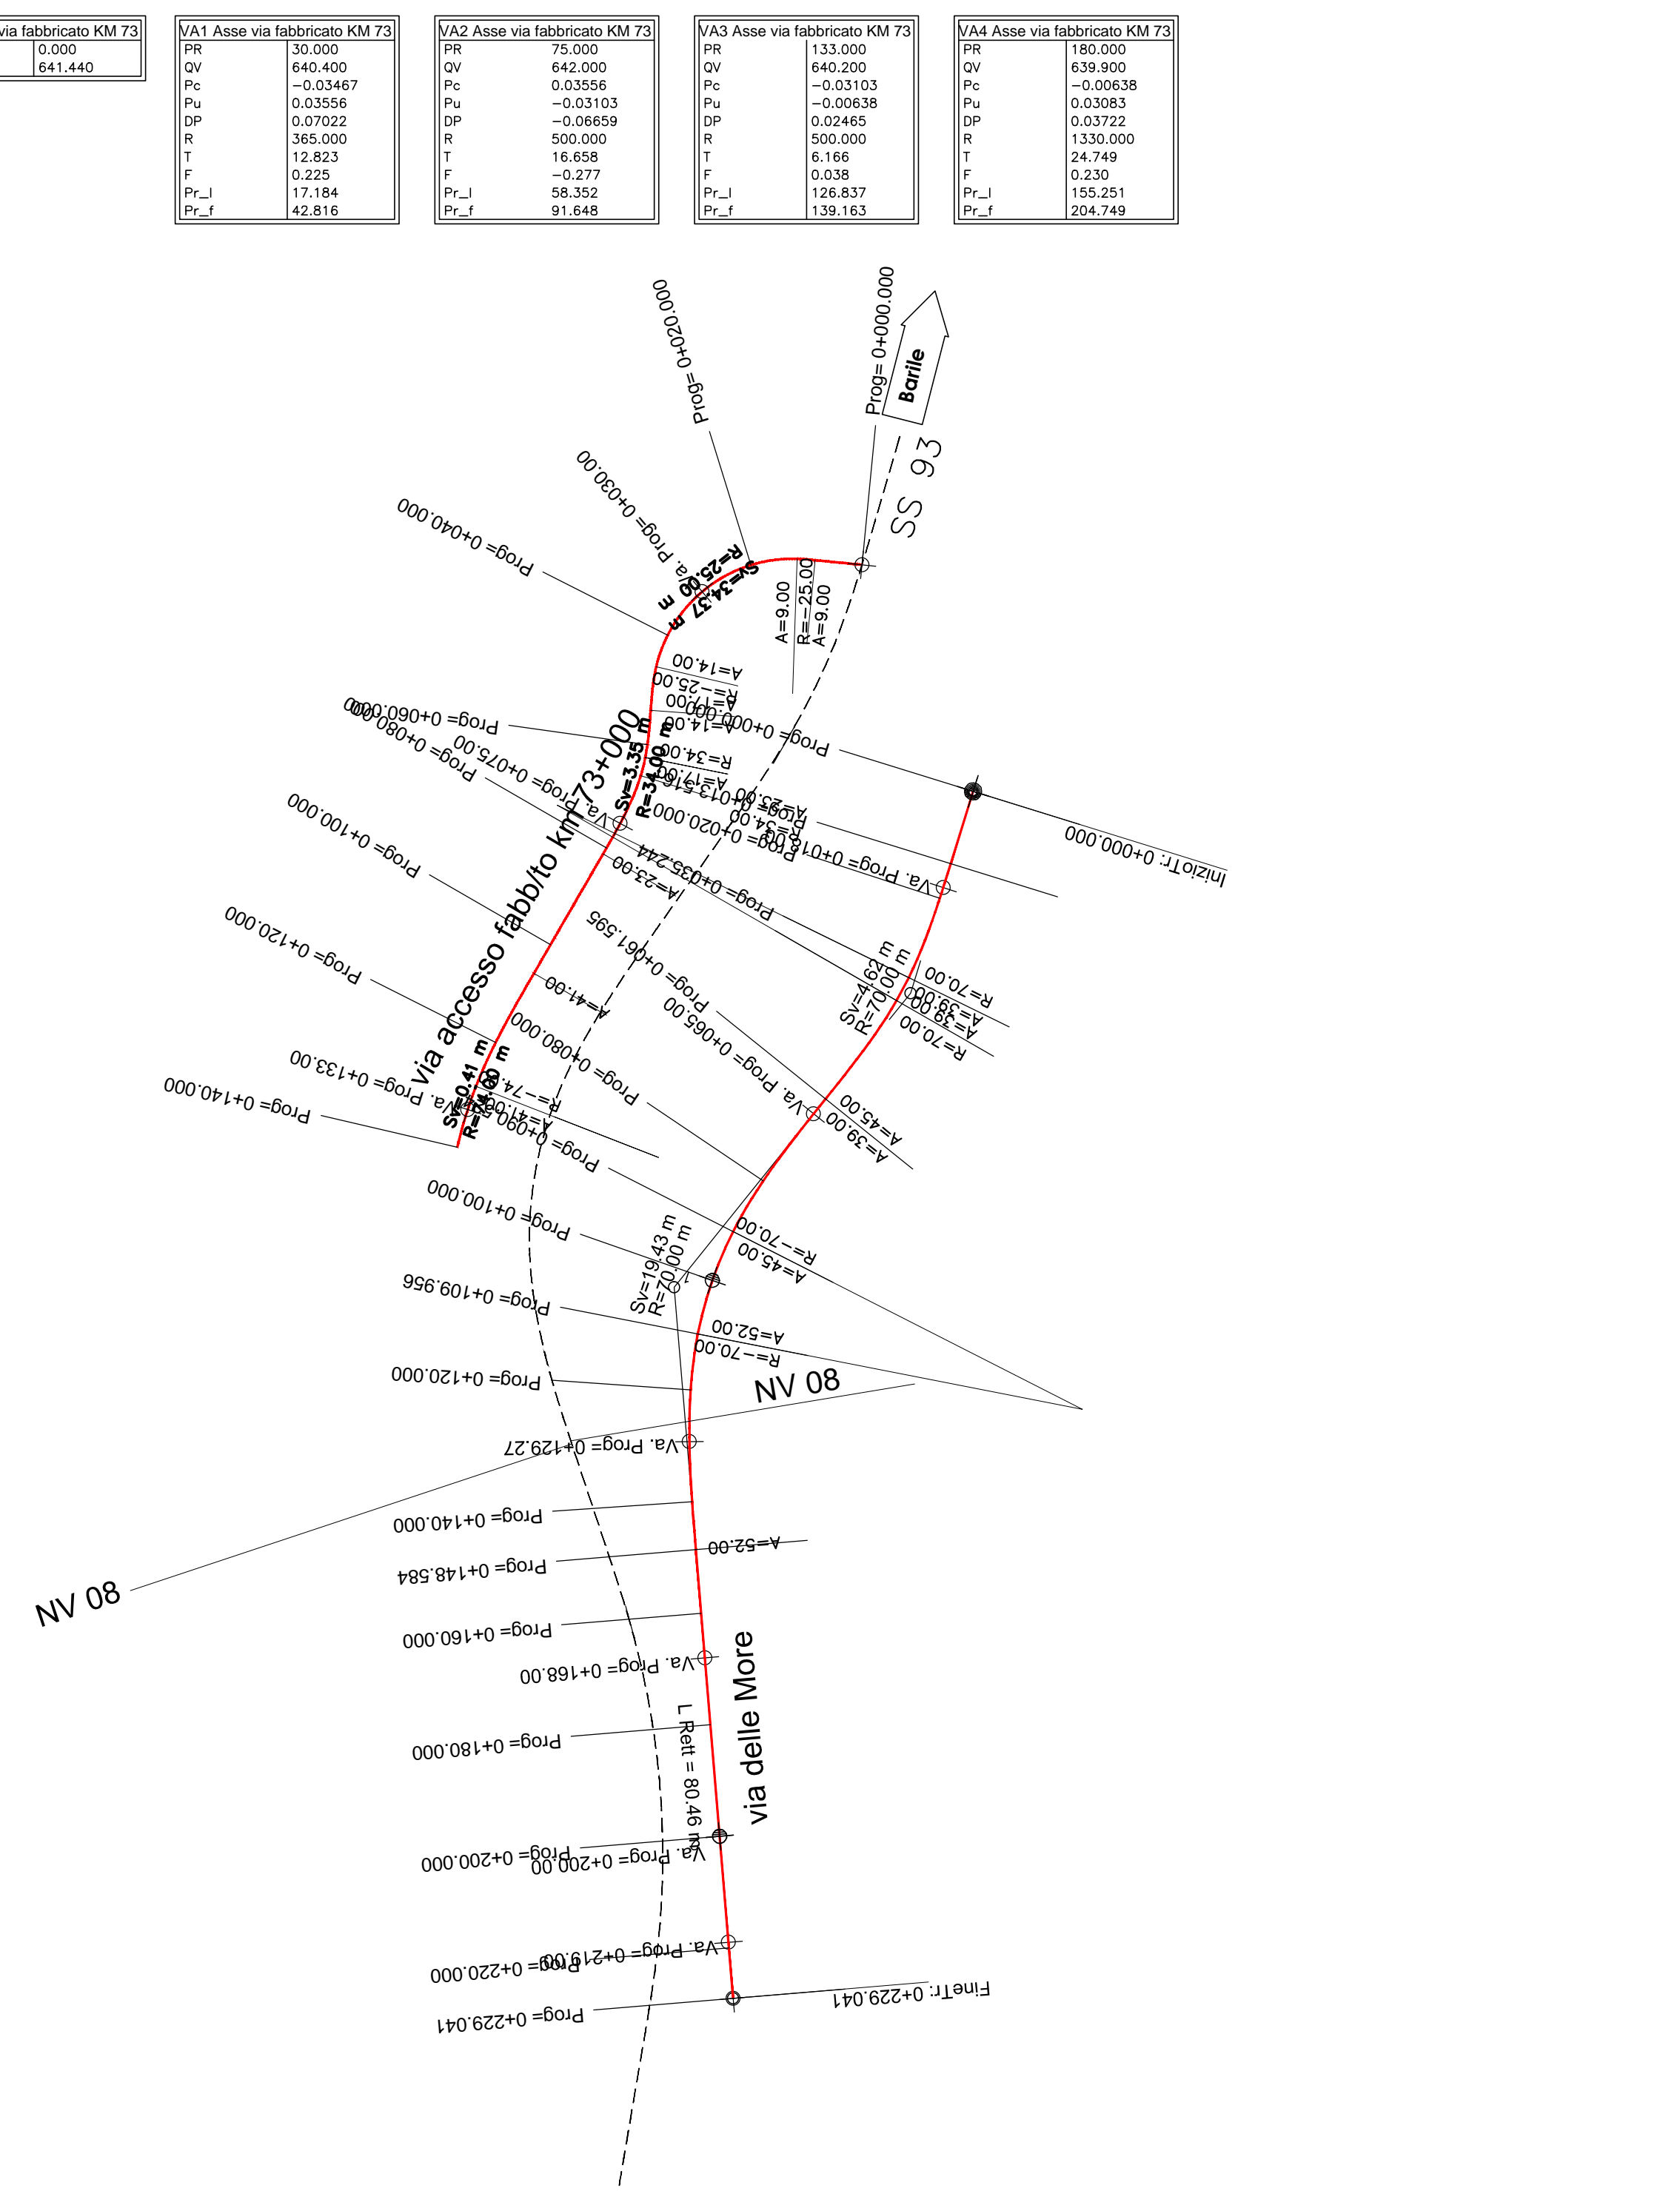


PLANIMETRIA DI TRACCIAMENTO
scala 1:1000

Asse via fabbricato KM 73		Asse via fabbricato KM 73		Asse via fabbricato KM 73		Asse via fabbricato KM 73	

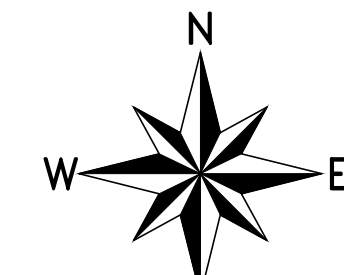


Rampa casello FS		Rampa casello FS		Rampa casello FS		V ALT 1 rampa casello FS		V ALT 2 rampa casello FS		V ALT 3 rampa casello FS		V ALT 4 rampa casello FS	

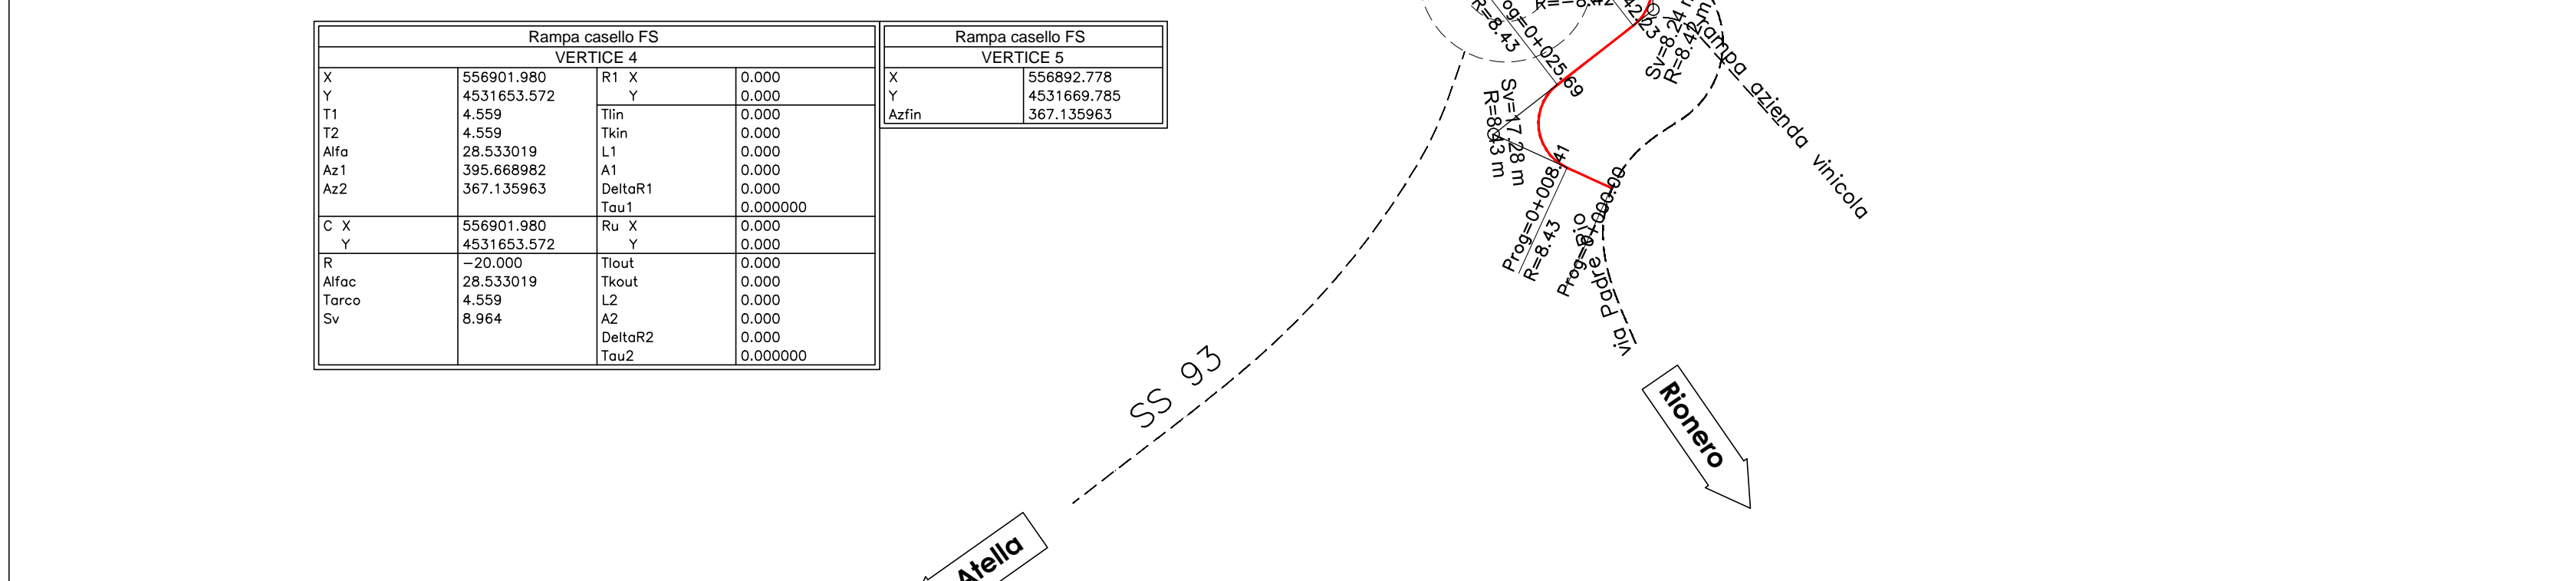


Asse via delle More		Asse via delle More		Asse via delle More		Asse via delle More	

V ALT 1 Asse via delle More		V ALT 2 Asse via delle More		V ALT 3 Asse via delle More		V ALT 4 Asse via delle More		V ALT 5 Asse via delle More		V ALT 6 Asse via delle More		V ALT 7 Asse via delle More	
PR	0.000	PR	18.000	PR	65.000	PR	129.270	PR	168.000	PR	200.000	PR	219.000
QV	632.400	QV	632.400	QV	632.500	QV	632.500	QV	642.800	QV	643.100	QV	642.320

PROFILO LONGITUDINALE accesso fabbricato km 73+000

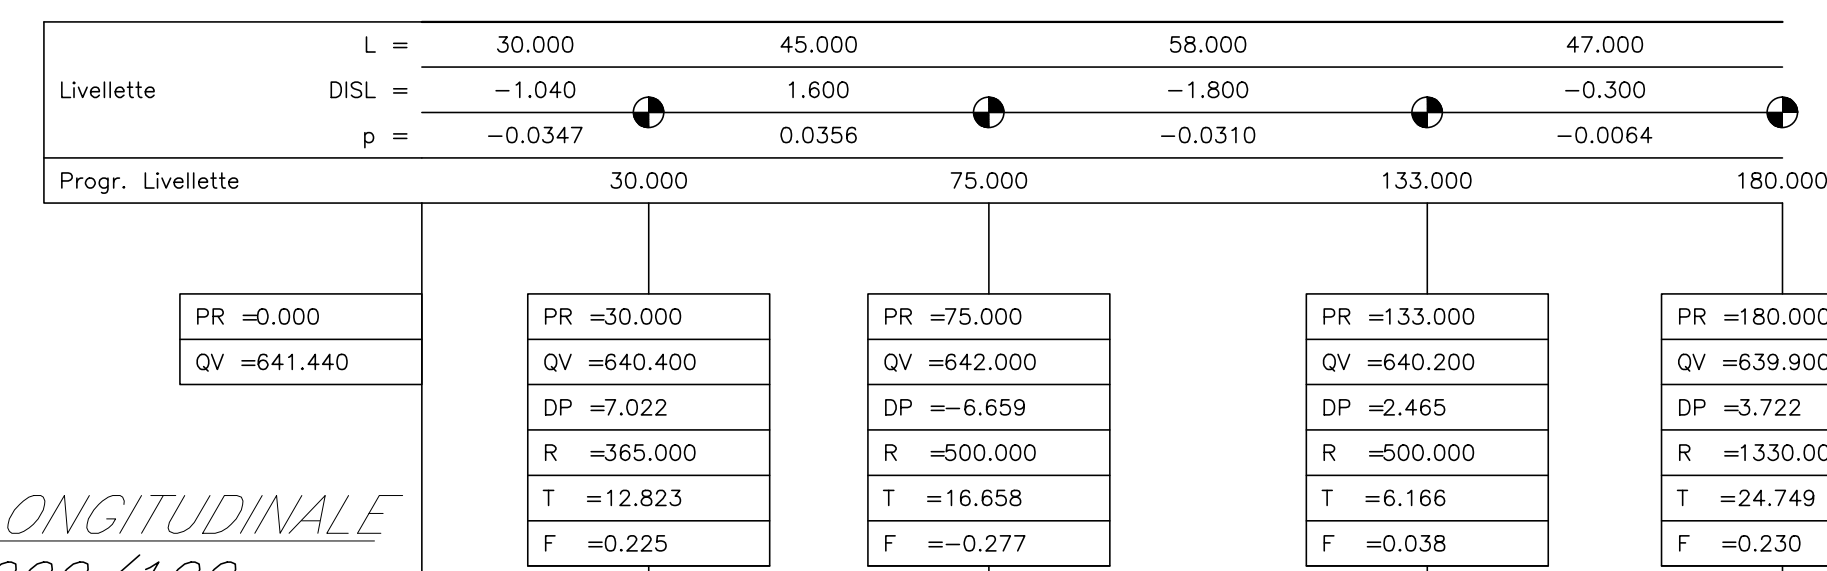


PROFILO LONGITUDINALE
scala 1:1000/100

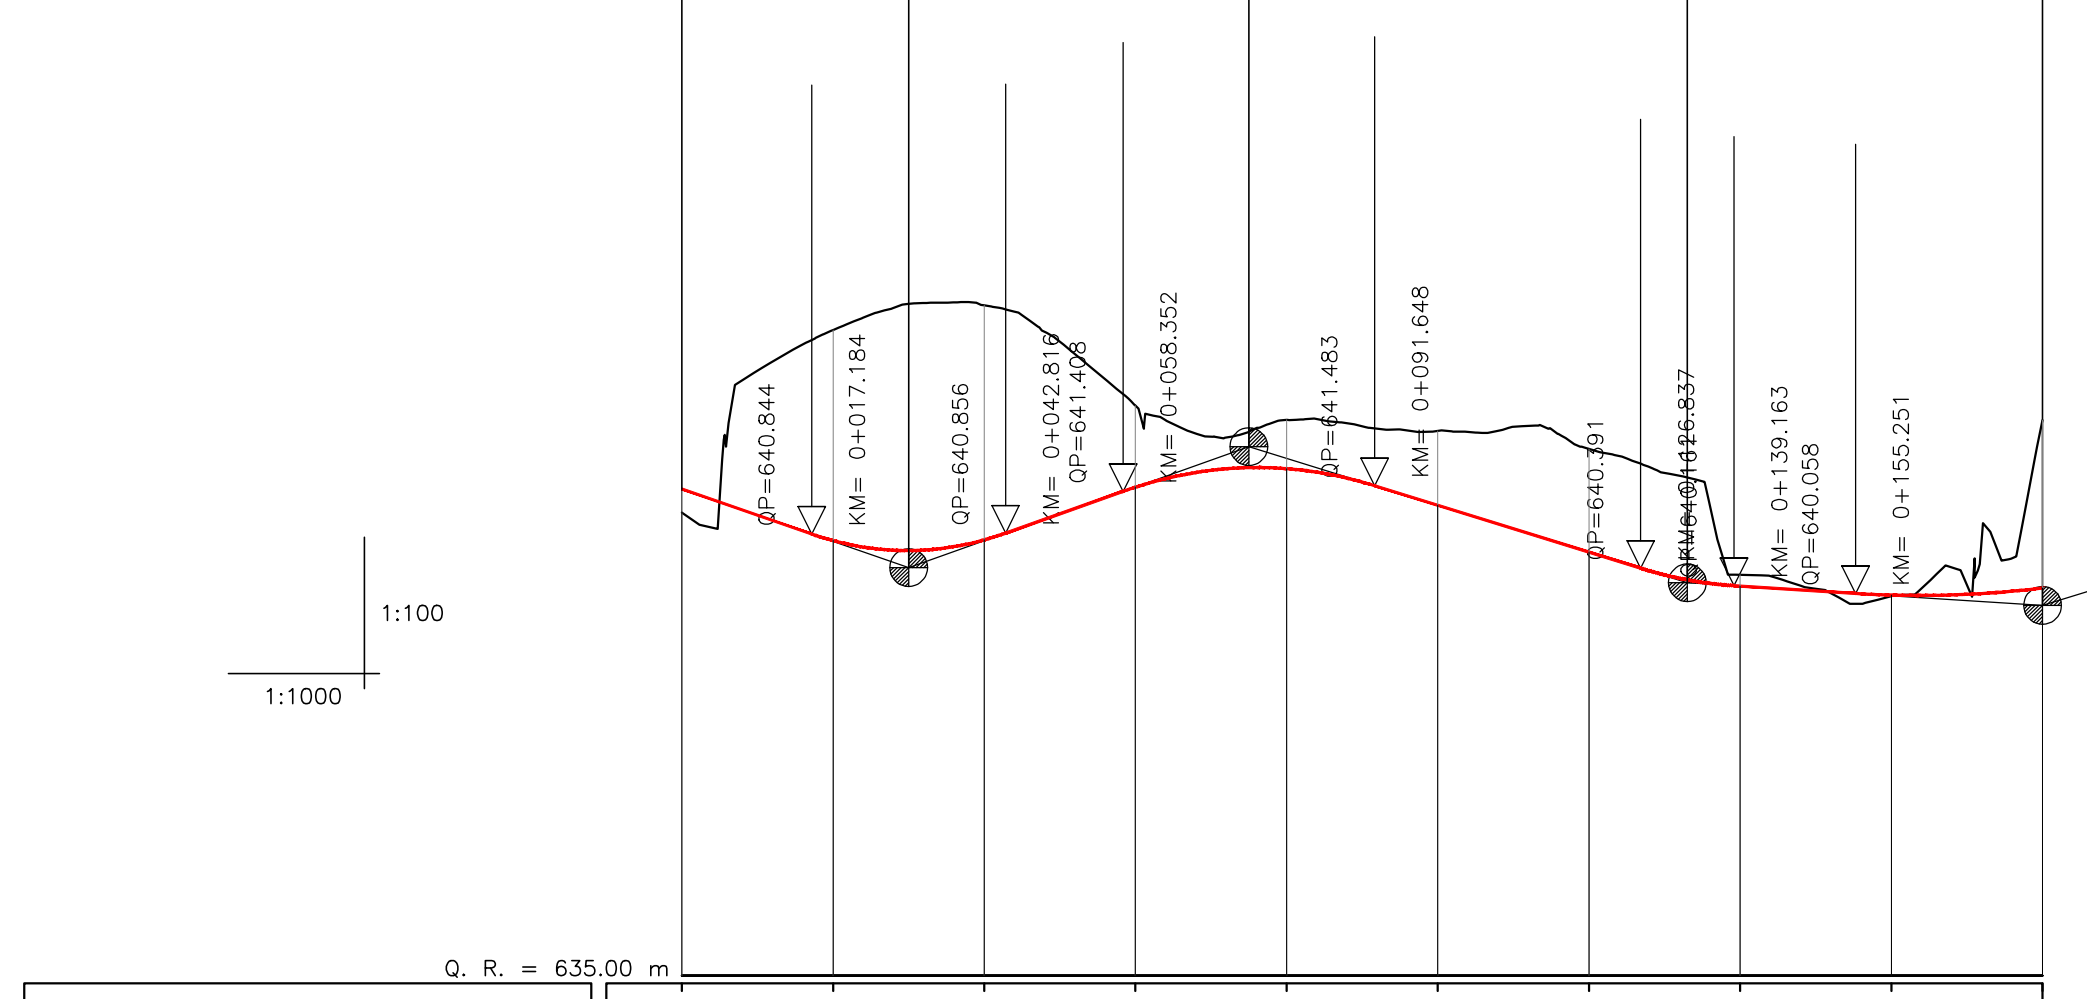


VELOCITA'	Vt = 30 km/h					Vt = 40 km/h				



PROFILO LONGITUDINALE rampa casello FS

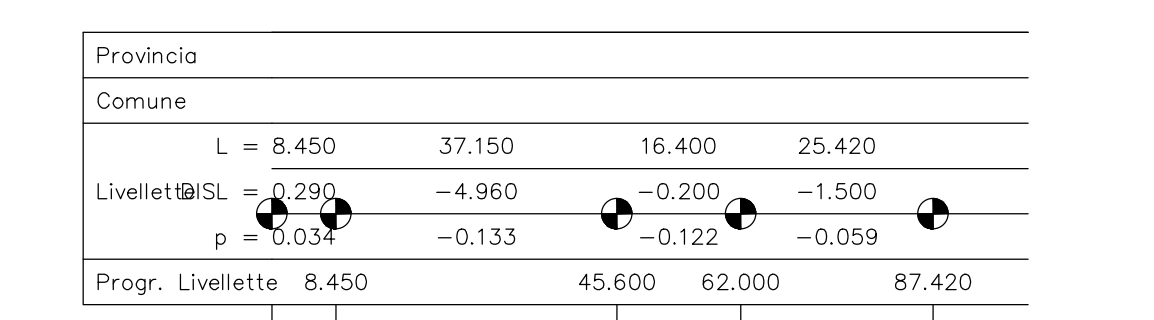

ANDAMENTO PLANIMETRICO	L=8,41 Lc=17,28 L=16,84 Lc=18,42 L=13,90 R=20,00 Lc=14,08 Lc=8,96					

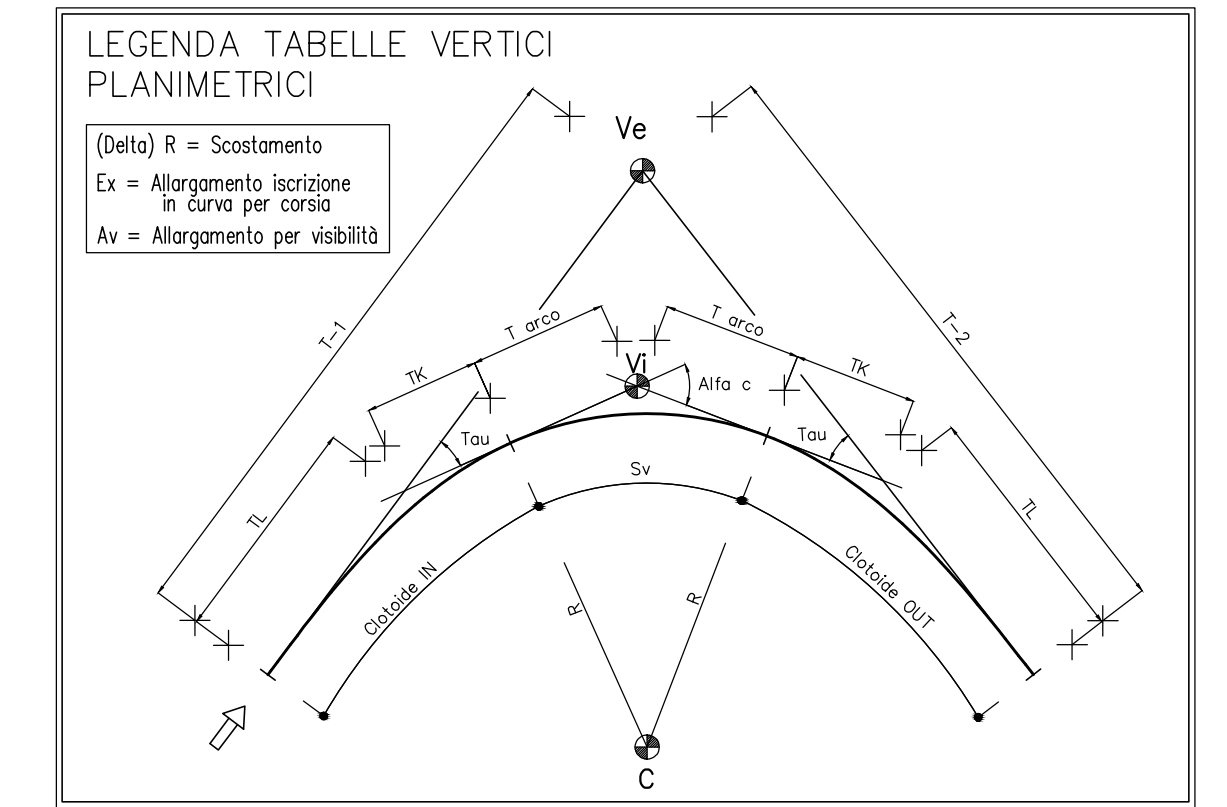

PROFILO LONGITUDINALE via delle More

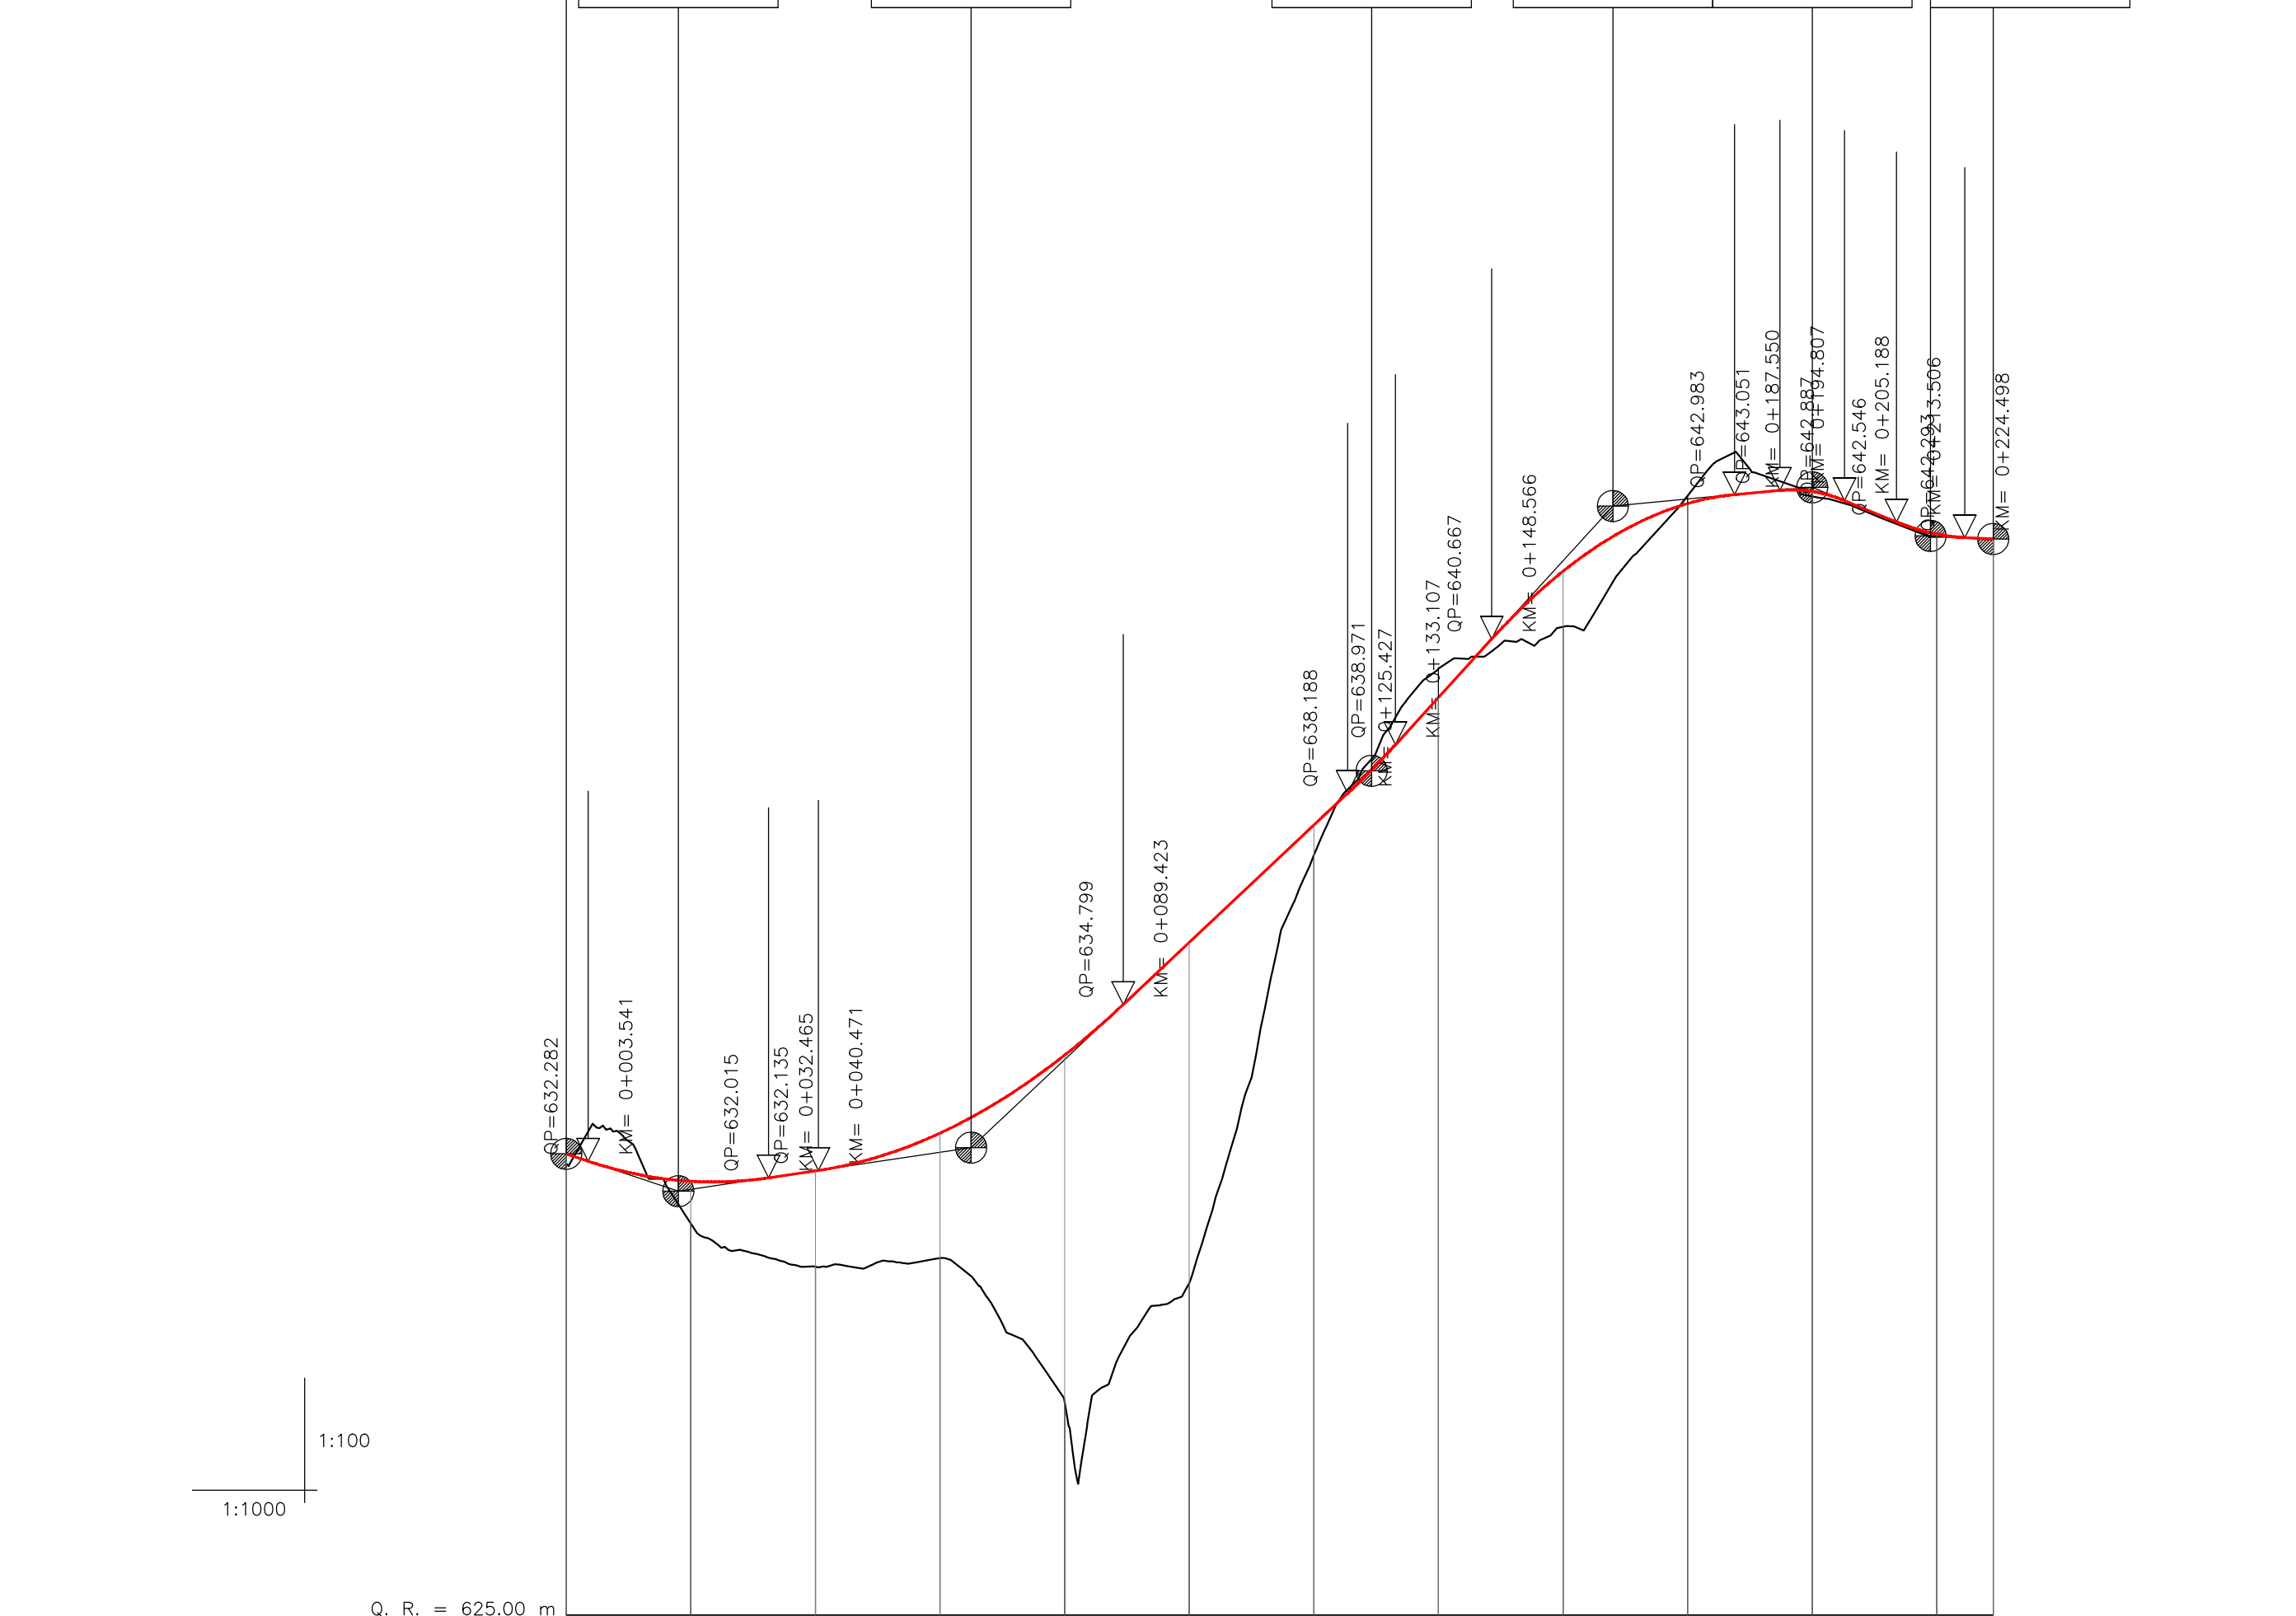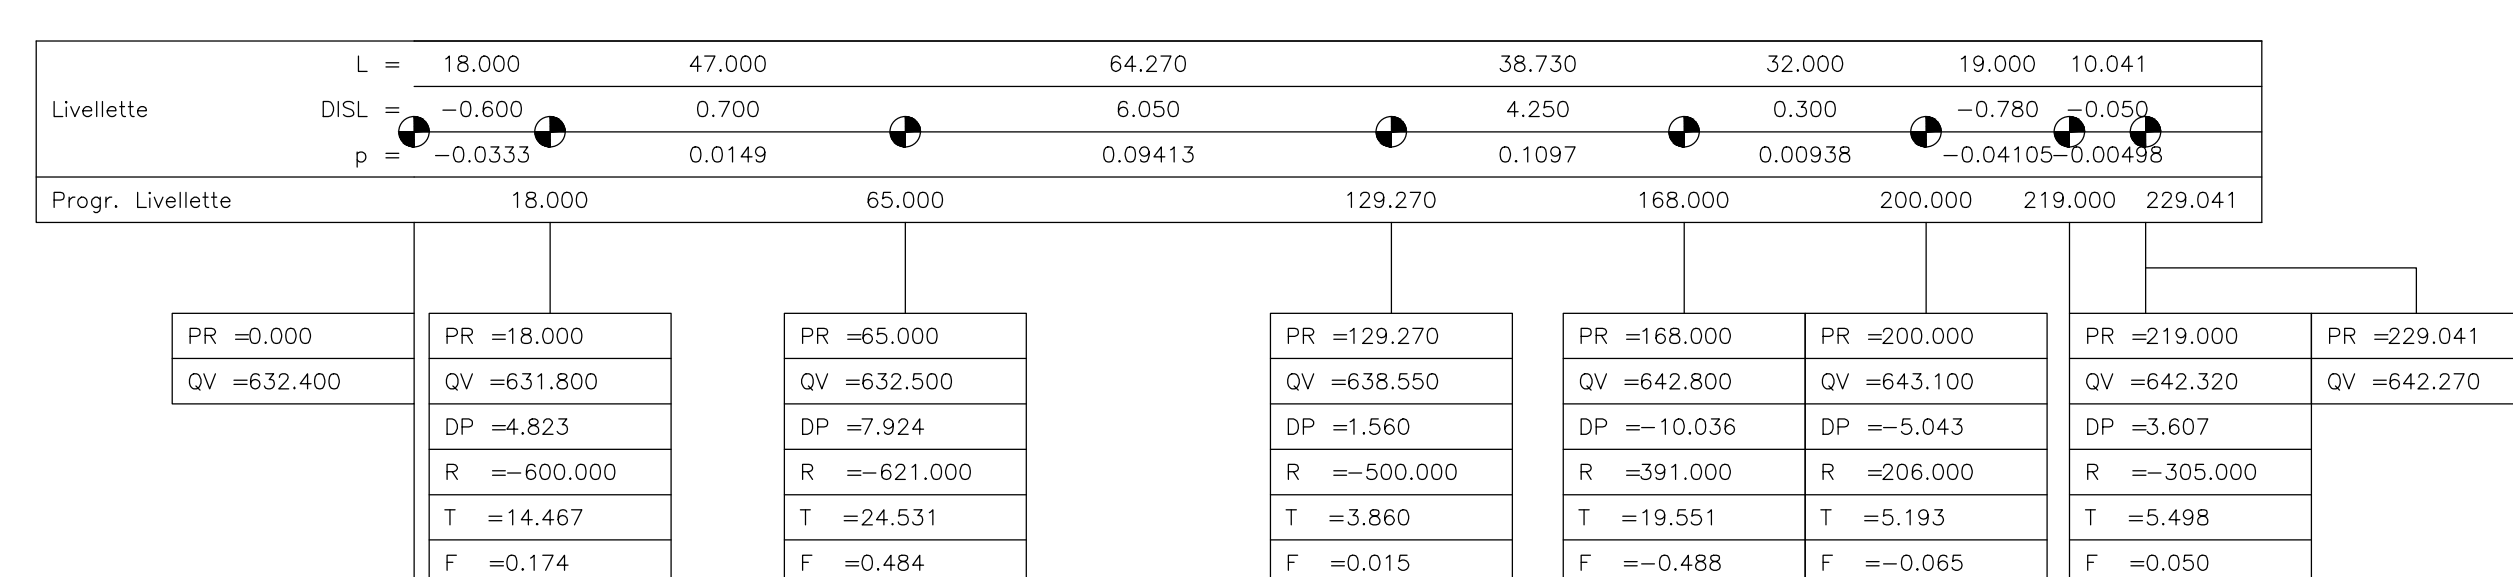


COMMITTENTE: **RFI** RETE FERROVIARIA ITALIANA GRUPPO FERROVIE DELLO STATO ITALIANO

PROGETTAZIONE: **ITALFERR** GRUPPO FERROVIE DELLO STATO ITALIANO

CONTRATTO ISTITUZIONALE DI SVILUPPO PER LA REALIZZAZIONE DELLA DIRETTRICE FERROVIARIA NAPOLI-BARI-LECCE-TARANTO

U.O. PRODUZIONE SUD E ISOLE

PROGETTO DEFINITIVO

LINEA POTENZA-FOGGIA - AMMODERNAMENTO SOTTOPROGETTO 2 - ELETRIFICAZIONE, RETTIFICHE DI TRACCIATO, SOPPRESSIONE P.L. E CONSOLIDAMENTO SEDE

LOTTO 4 - OPERE AGGIUNTIVE PER OTTEMPERANZA PRESCRIZIONI DI CDS ISTRUTTORIA VIABILITA' NV08

Planimetria/Profilo longitudinale con dati di tracciamento - Via delle More, accesso fabbricato km 73+000 e rampa accesso casello FS

SCALA: 1:1000 1:1000-1:100

COMMESSA LOTTO FASE ENTE TIPO DOC. OPERA/DISCIPLINA PROG. REV. **I A 0 X 0 4 D 7 8 L 7 N V 0 8 0 8 0 0 2 A**

Rev.	Descrizione	Redatto	Data	Verificato	Data	Approvato	Data	Autore	Data
A	Profilo Longitudinale	A. Ciccotola	10/03/2016	A. Ciccotola	10/03/2016	G. Longo	10/03/2016	G. Longo	10/03/2016

File: I:\00\40578\7\N\08\08002A.dwg n. Elab.