



SEZIONE 5-5 - SU TOMBINI A-E-B-

SCALA 1:50

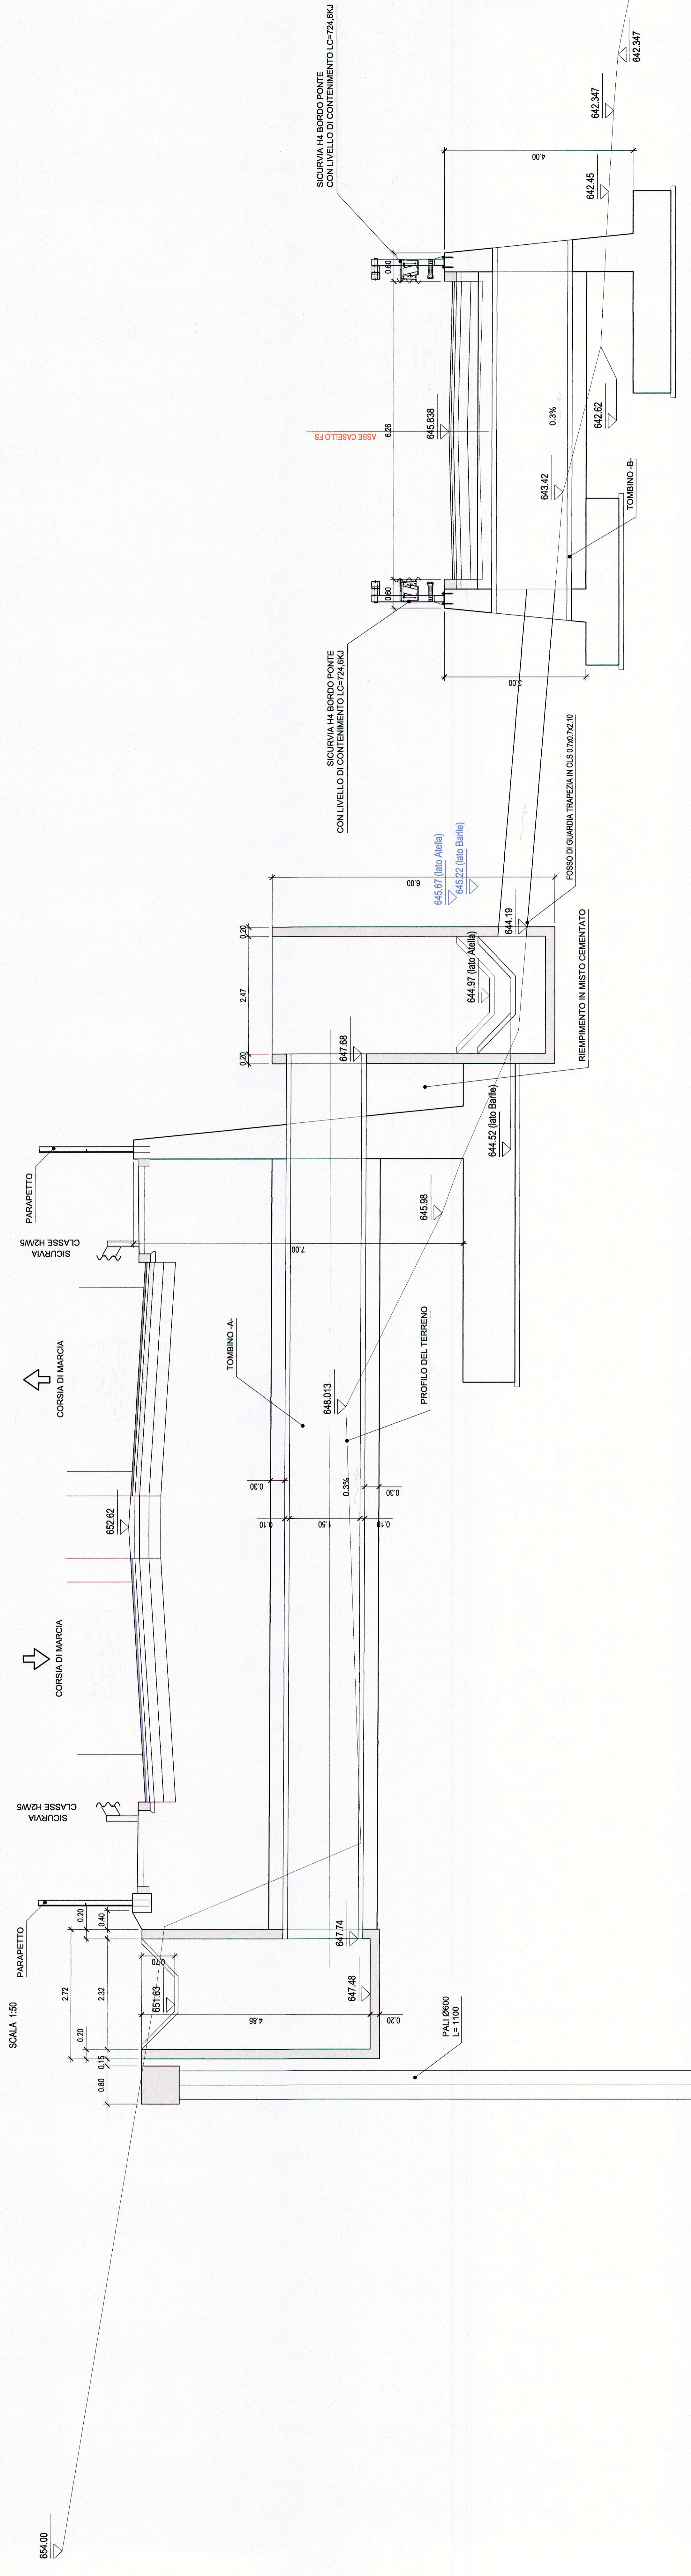


SEZIONE 3-3 - SCATOLARE 2-

SCALA 1:50

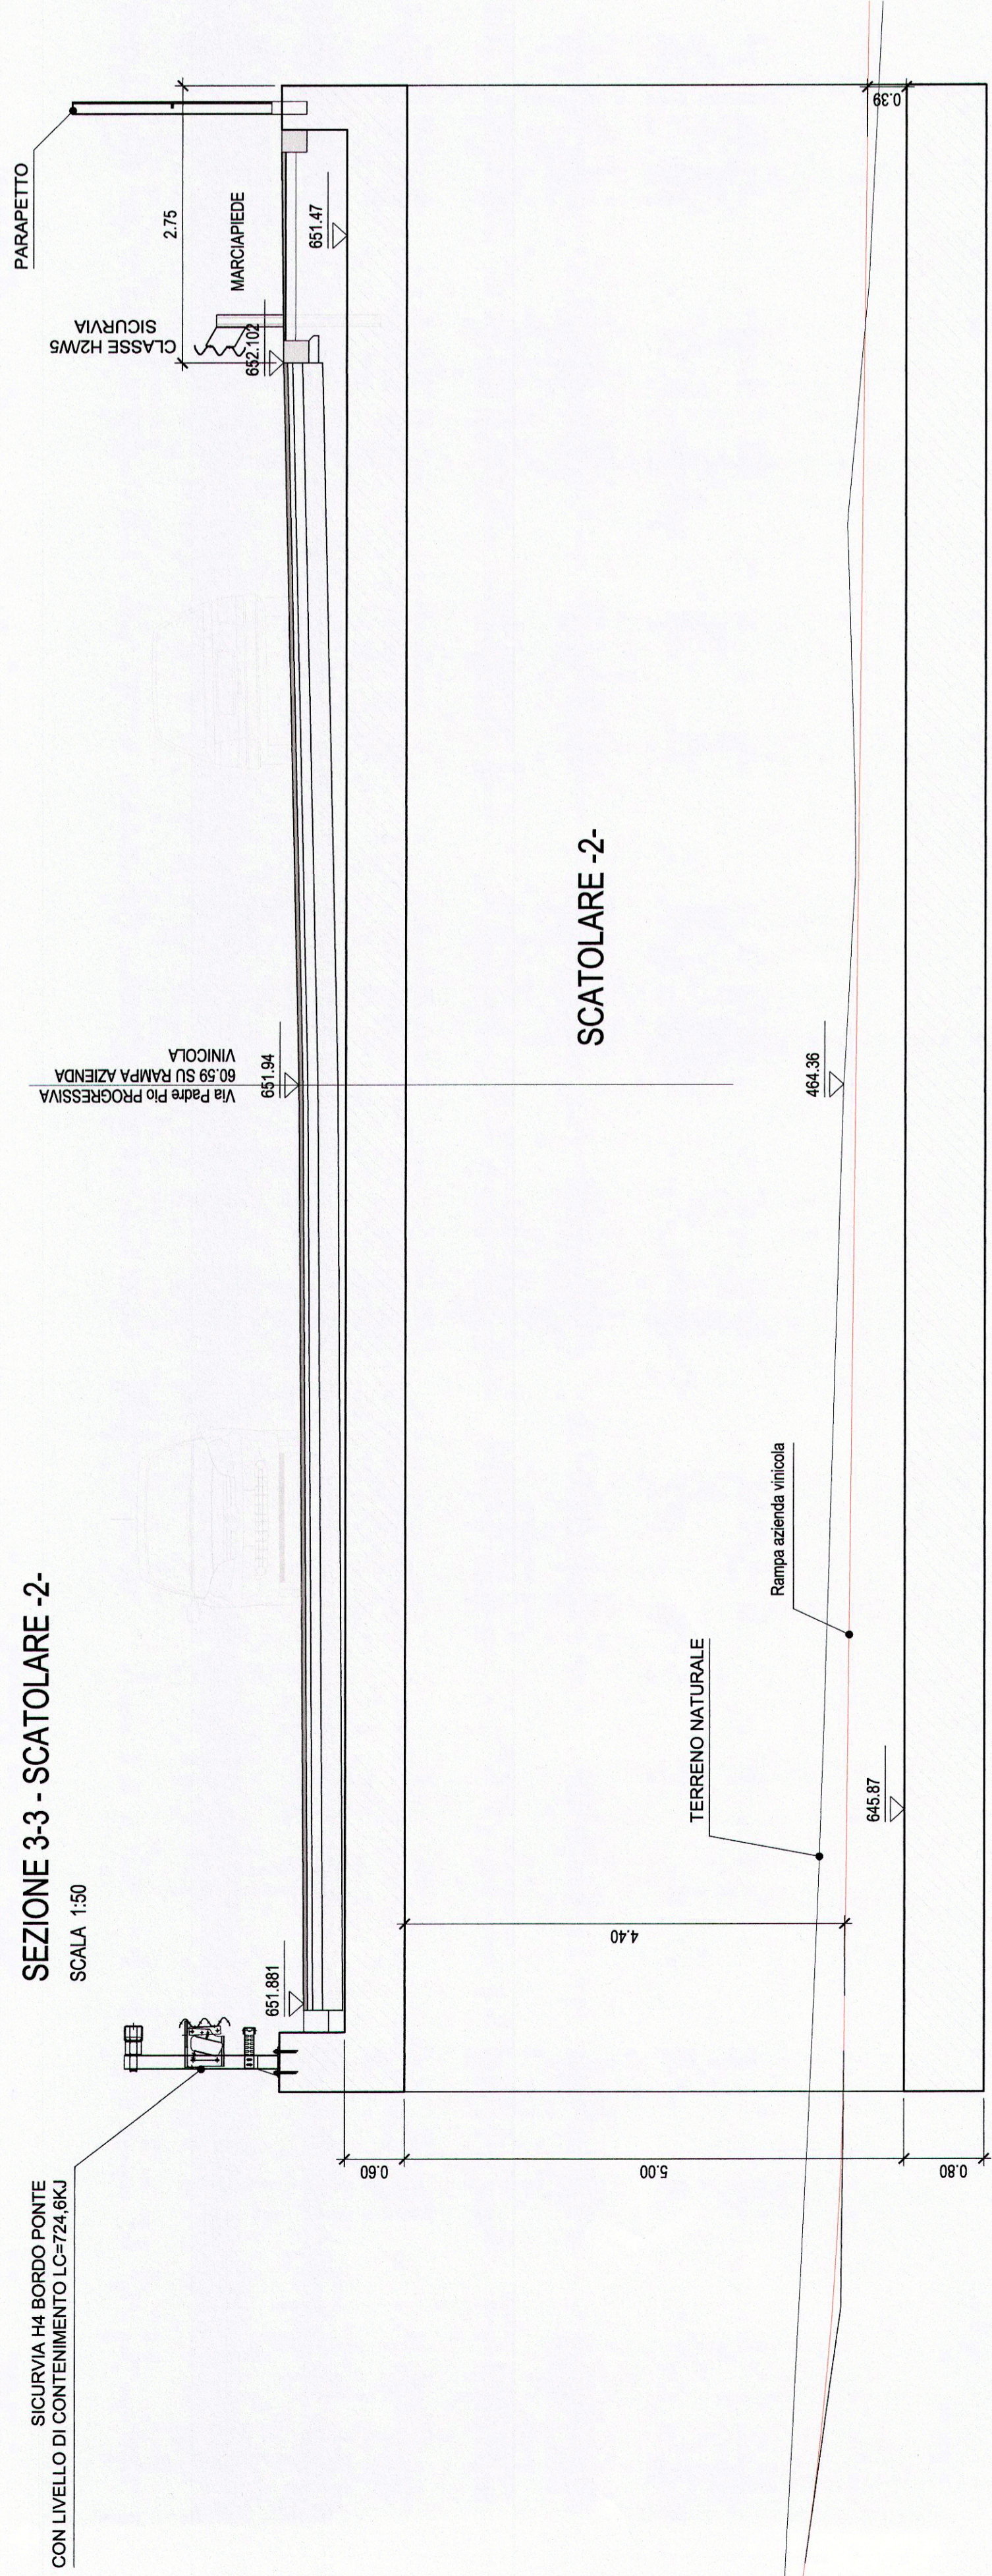


SEZIONE 6-6 - TIPICA ASSE BARILE (Progr.0+020.00)

SCALA 1:50

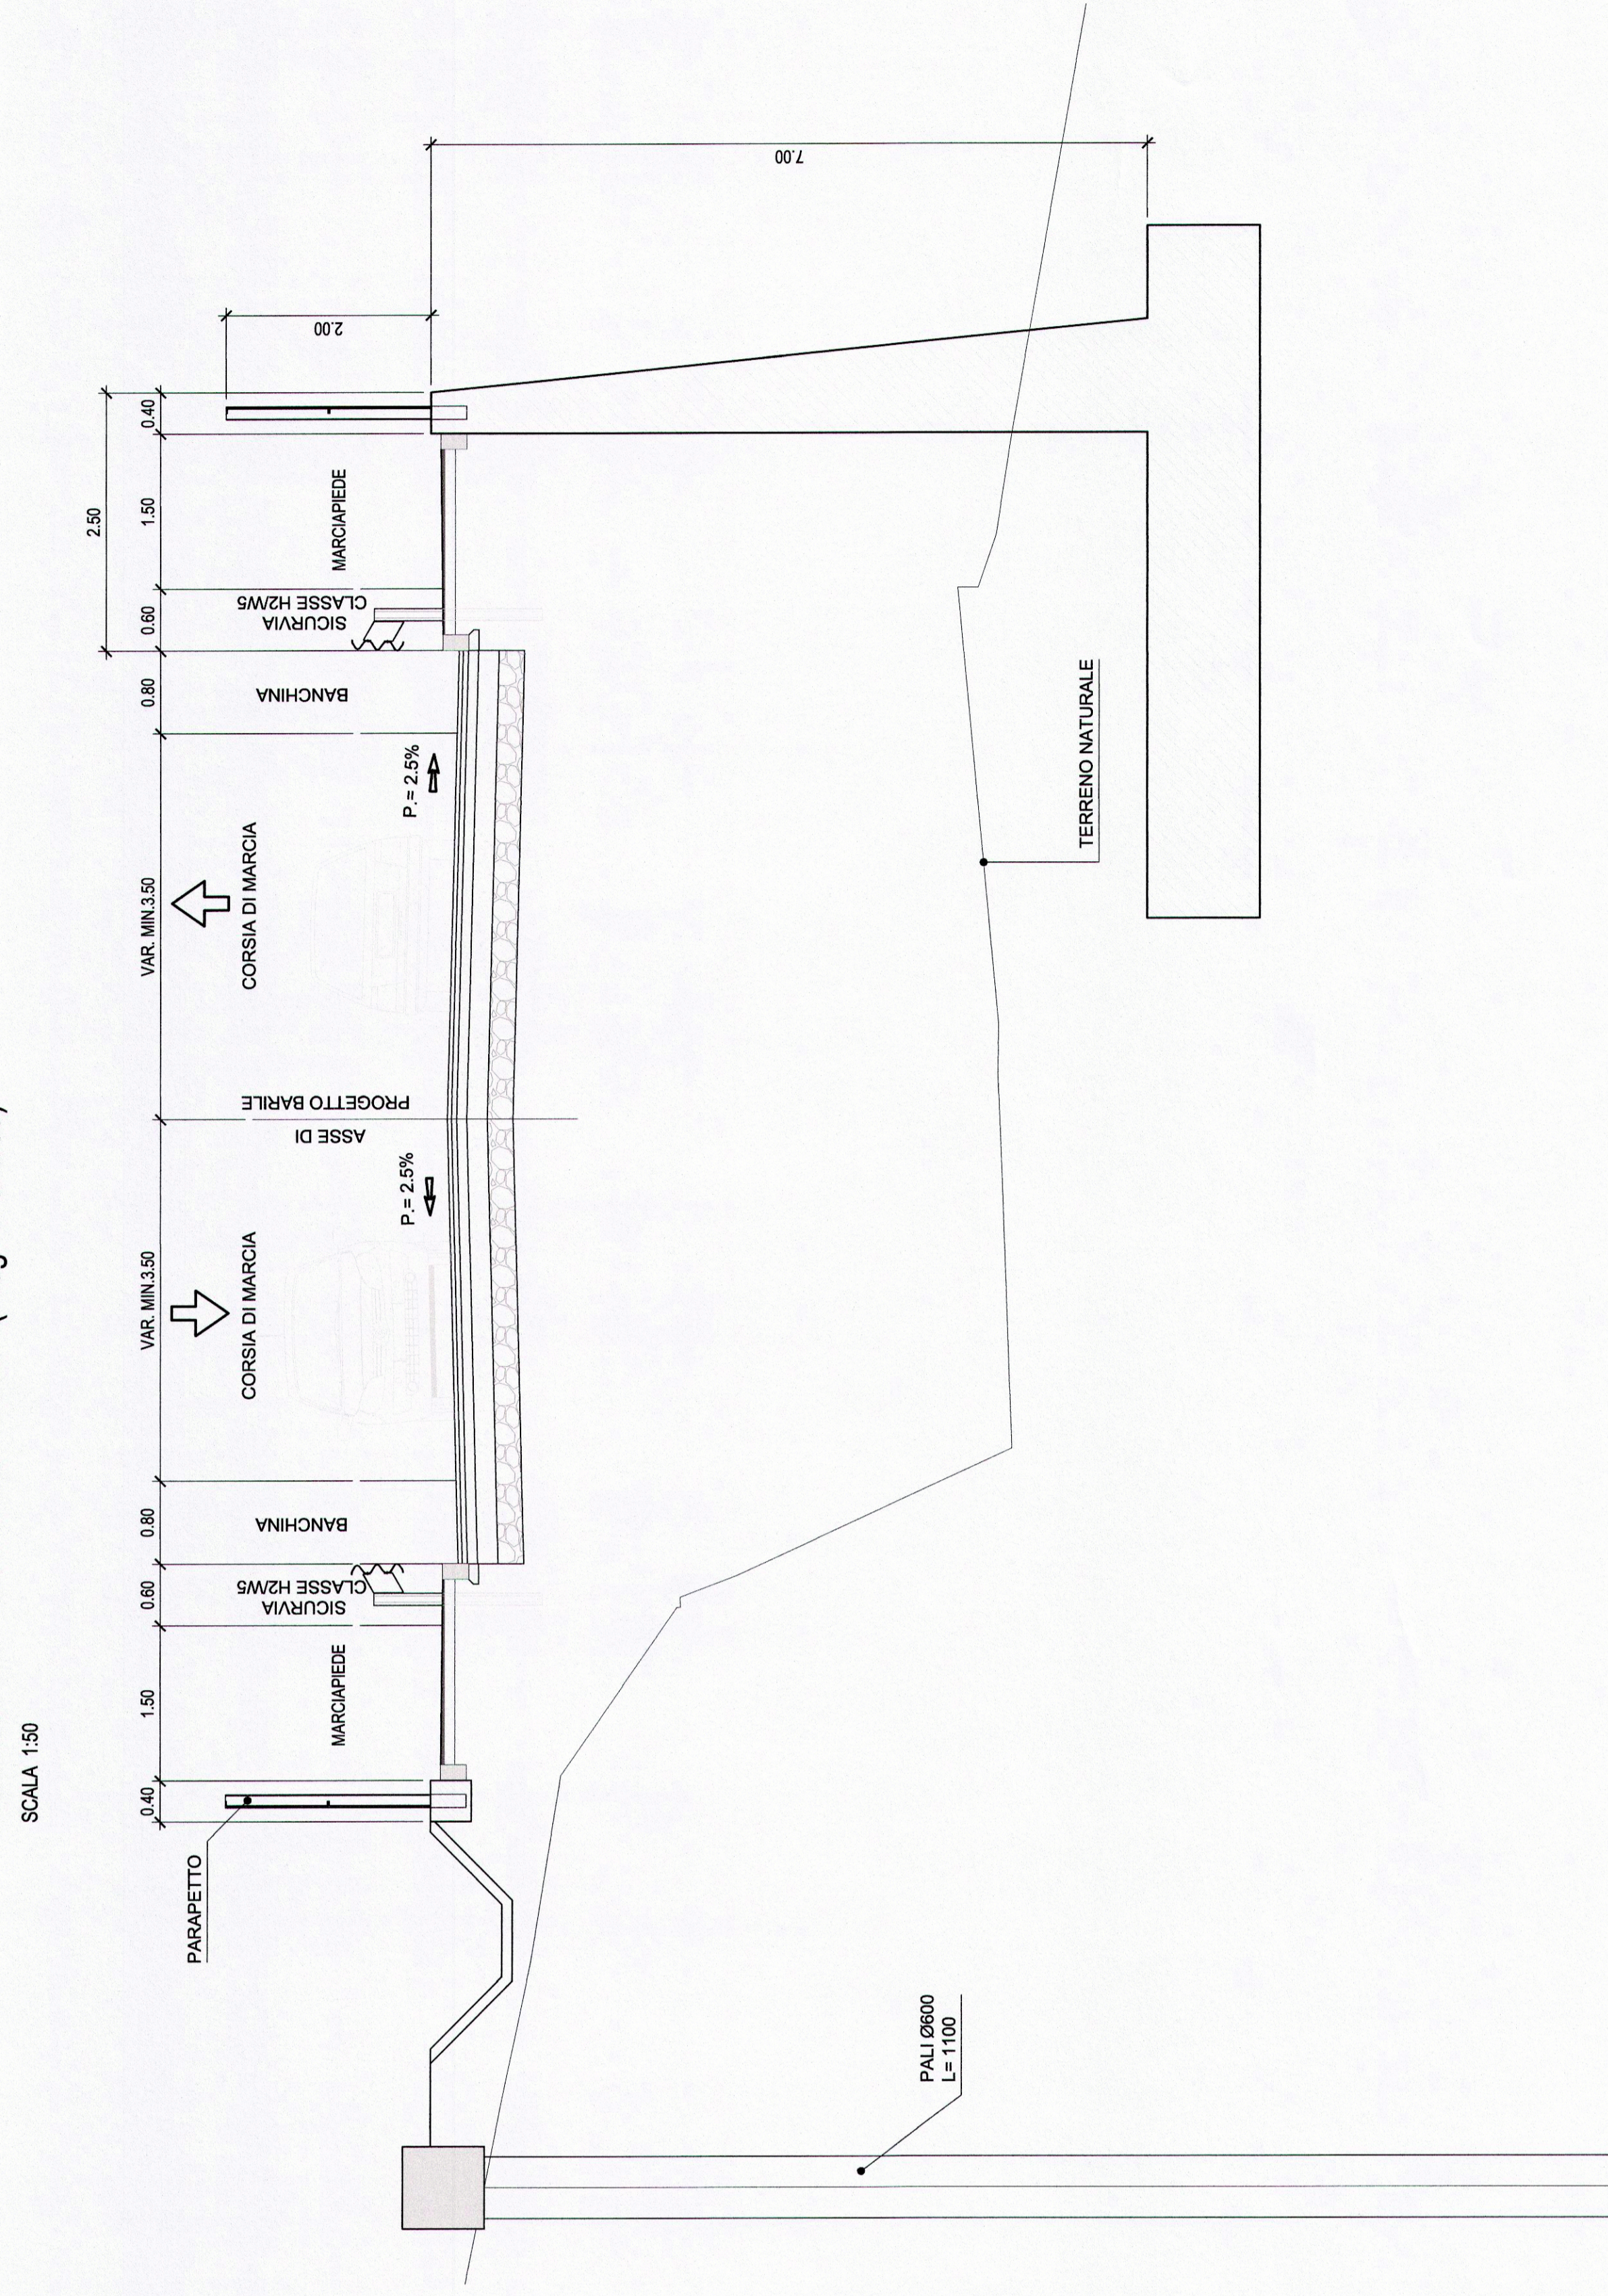

SEZIONE 8-8 - SU TOMBINO -D-

SCALA 1:50

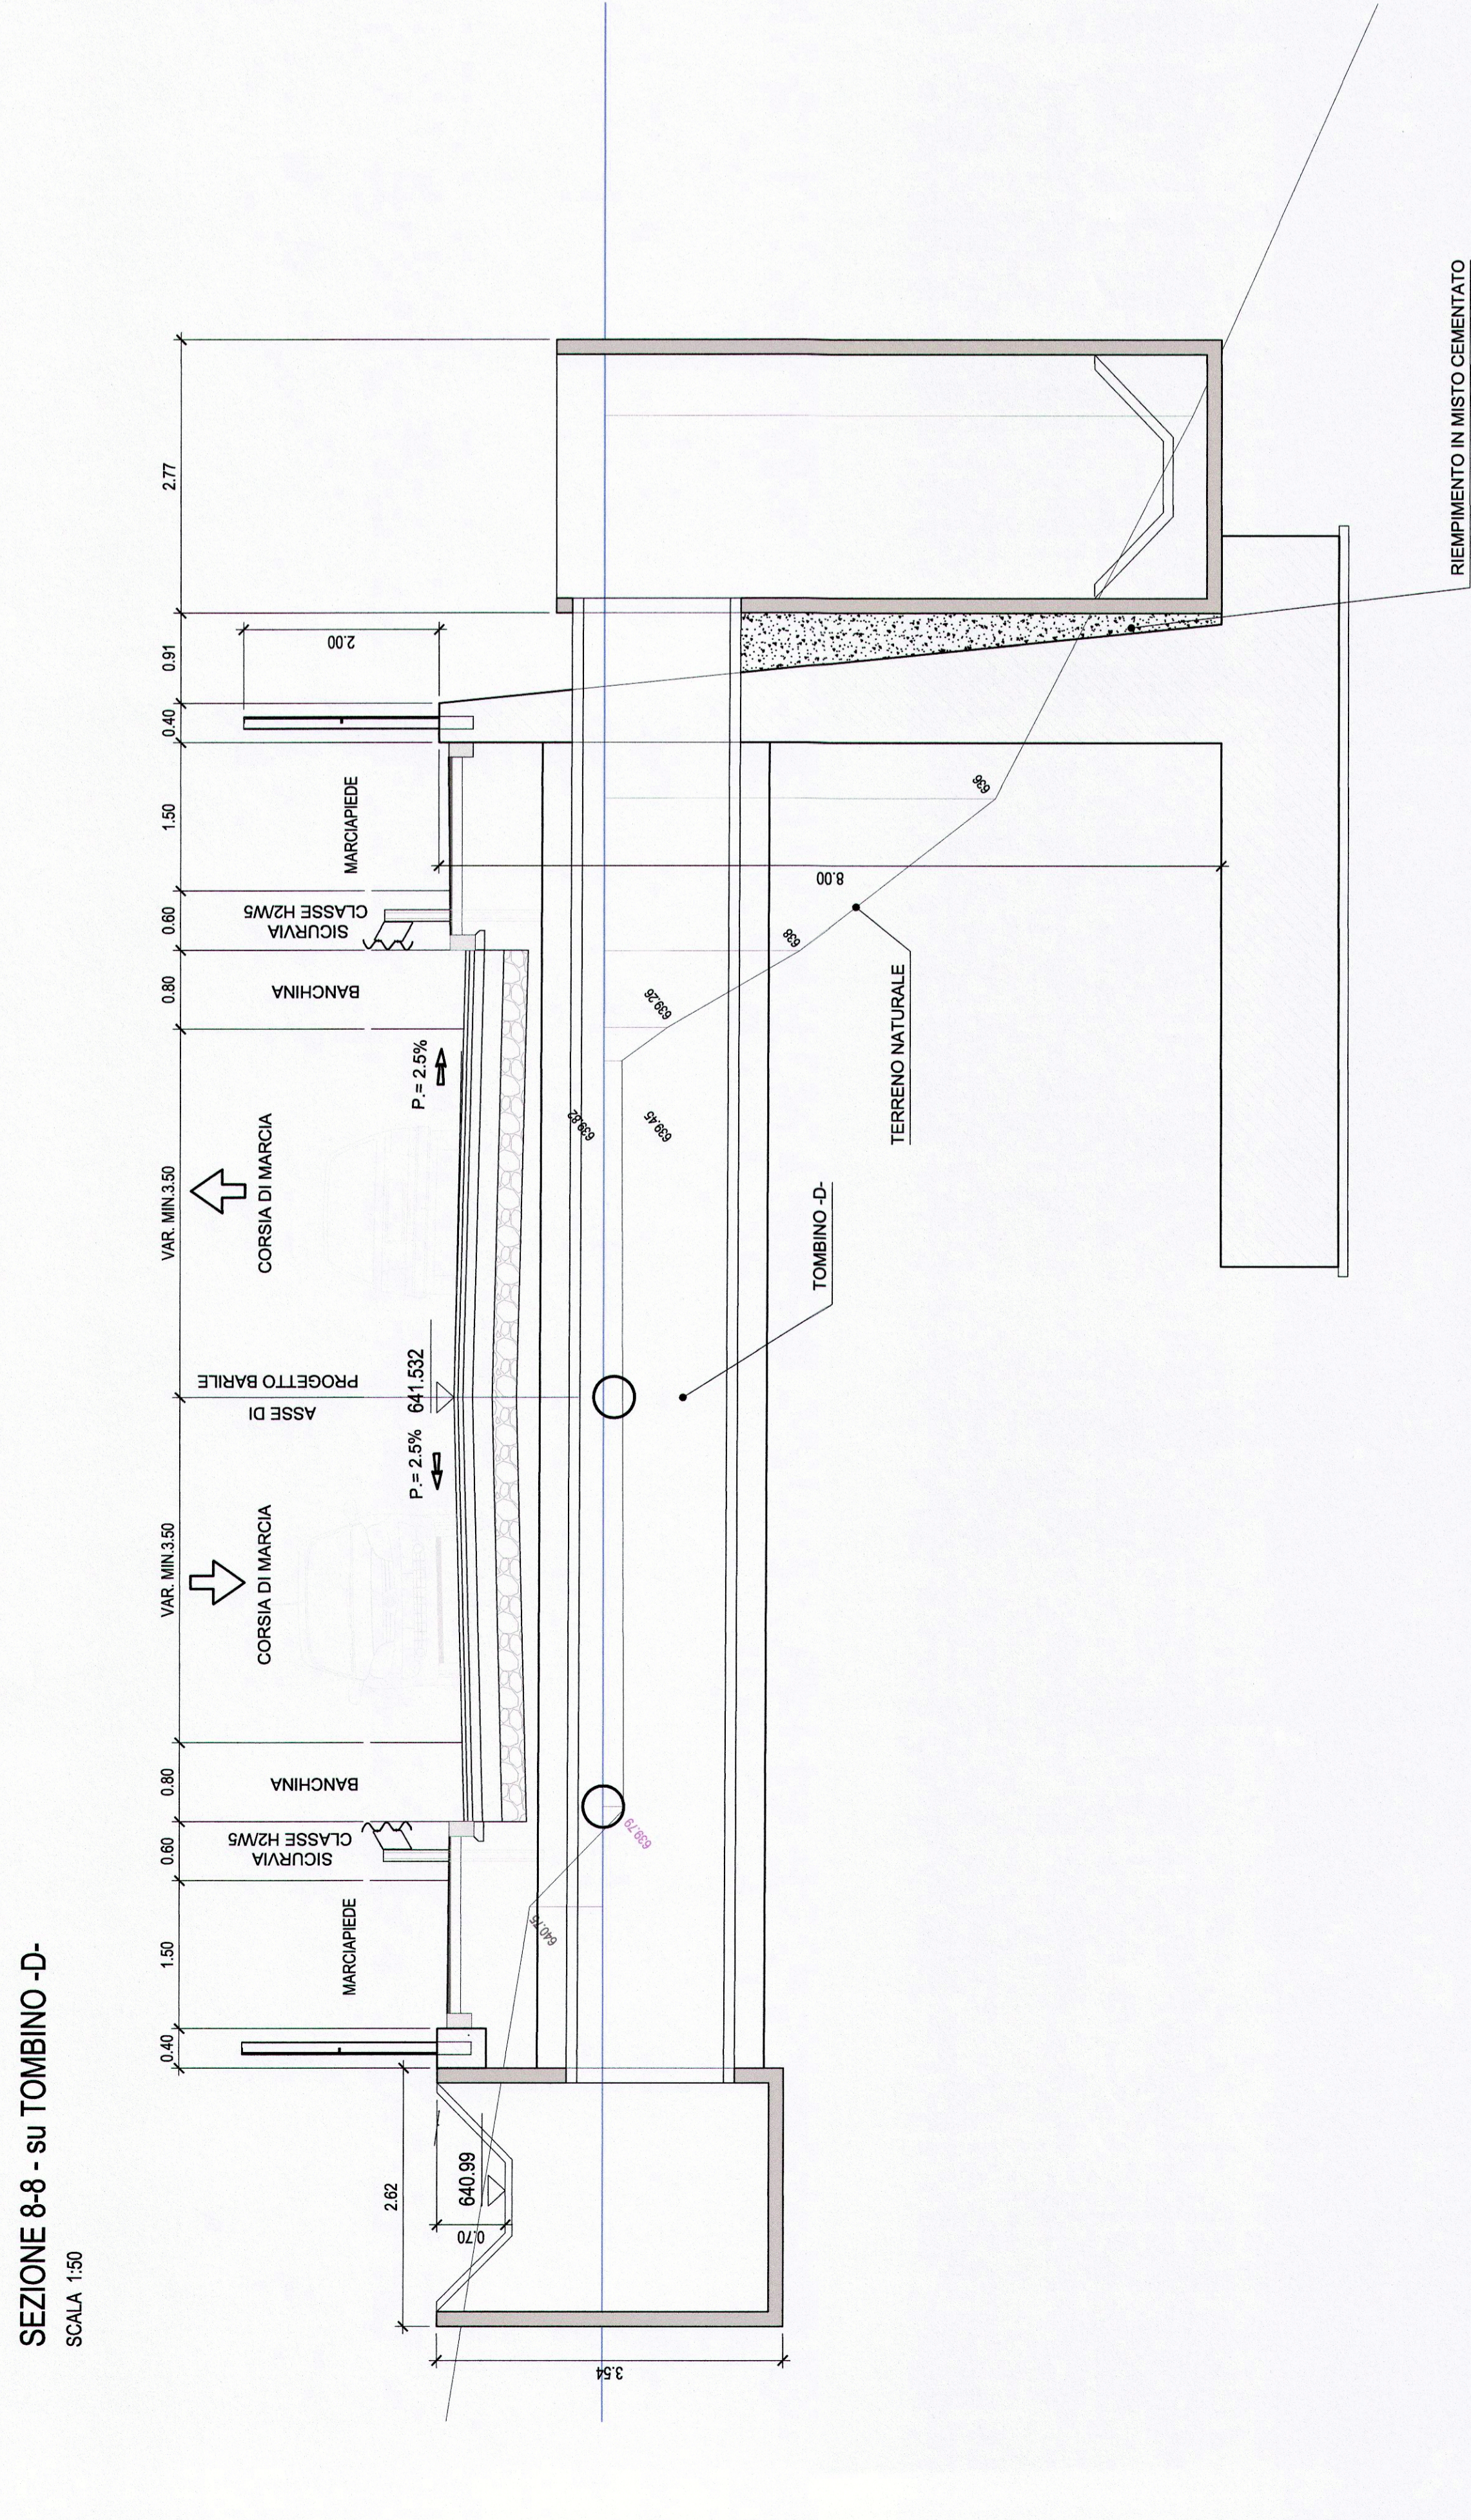

COMMITENTE: **RFI** **RAI** **GRUPPO FERROVIARIO ITALIANO**
 PROGETTAZIONE: **ITALFERR** **INGEGNERIA**
 L.4.31.6

CONTRATTO ISTITUZIONALE DI SVILUPPO PER LA REALIZZAZIONE DELLA DIRETTRICE FERROVIARIA NAPOLI-BARILECE-TARANTO

U.O. CORPO STRADALE E GEOTECNICA

PROGETTO DEFINITIVO

LINEA POTENZA-FOGGIA - AMMODERNAMENTO SOTTOPROGETTO 2 - ELETRIFICAZIONE, RETTIFICHE DI TRACCIATO, SOPPRESSIONE P.L. E CONSOLIDAMENTO SEDE LOTTO 4 - OPERE AGGIUNTIVE PER OTTEMPERANZA PRESCRIZIONI DI CDS ISTRUZIONE

NV08 - Soppressione P.L. SP93 Km 73+295 e viabilità connesse
 SEZIONI TRASVERSALI 2

COMMESSA LOTTO FASE ENTE TIPO DOC. OPERASUBCORNUMA PROG. REV.

SCALA: 1:50

Rev.	Descrizione	Redatto	Data	Verificato	Data	Approvato	Data	Autografo	Data
A	Emessa in sede	L.1/2008	04/05/19	...	04/05/19	...	04/05/19	...	04/05/19
01	11	WB	NV08000	002	A				

U.O. CORPO STRADALE E GEOTECNICA
 ING. MASSIMO L. ...
 ING. ...