

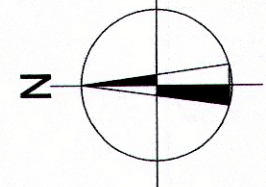


PLANIMETRIA GENERALE
STRALCIO -1-
SCALA 1:200

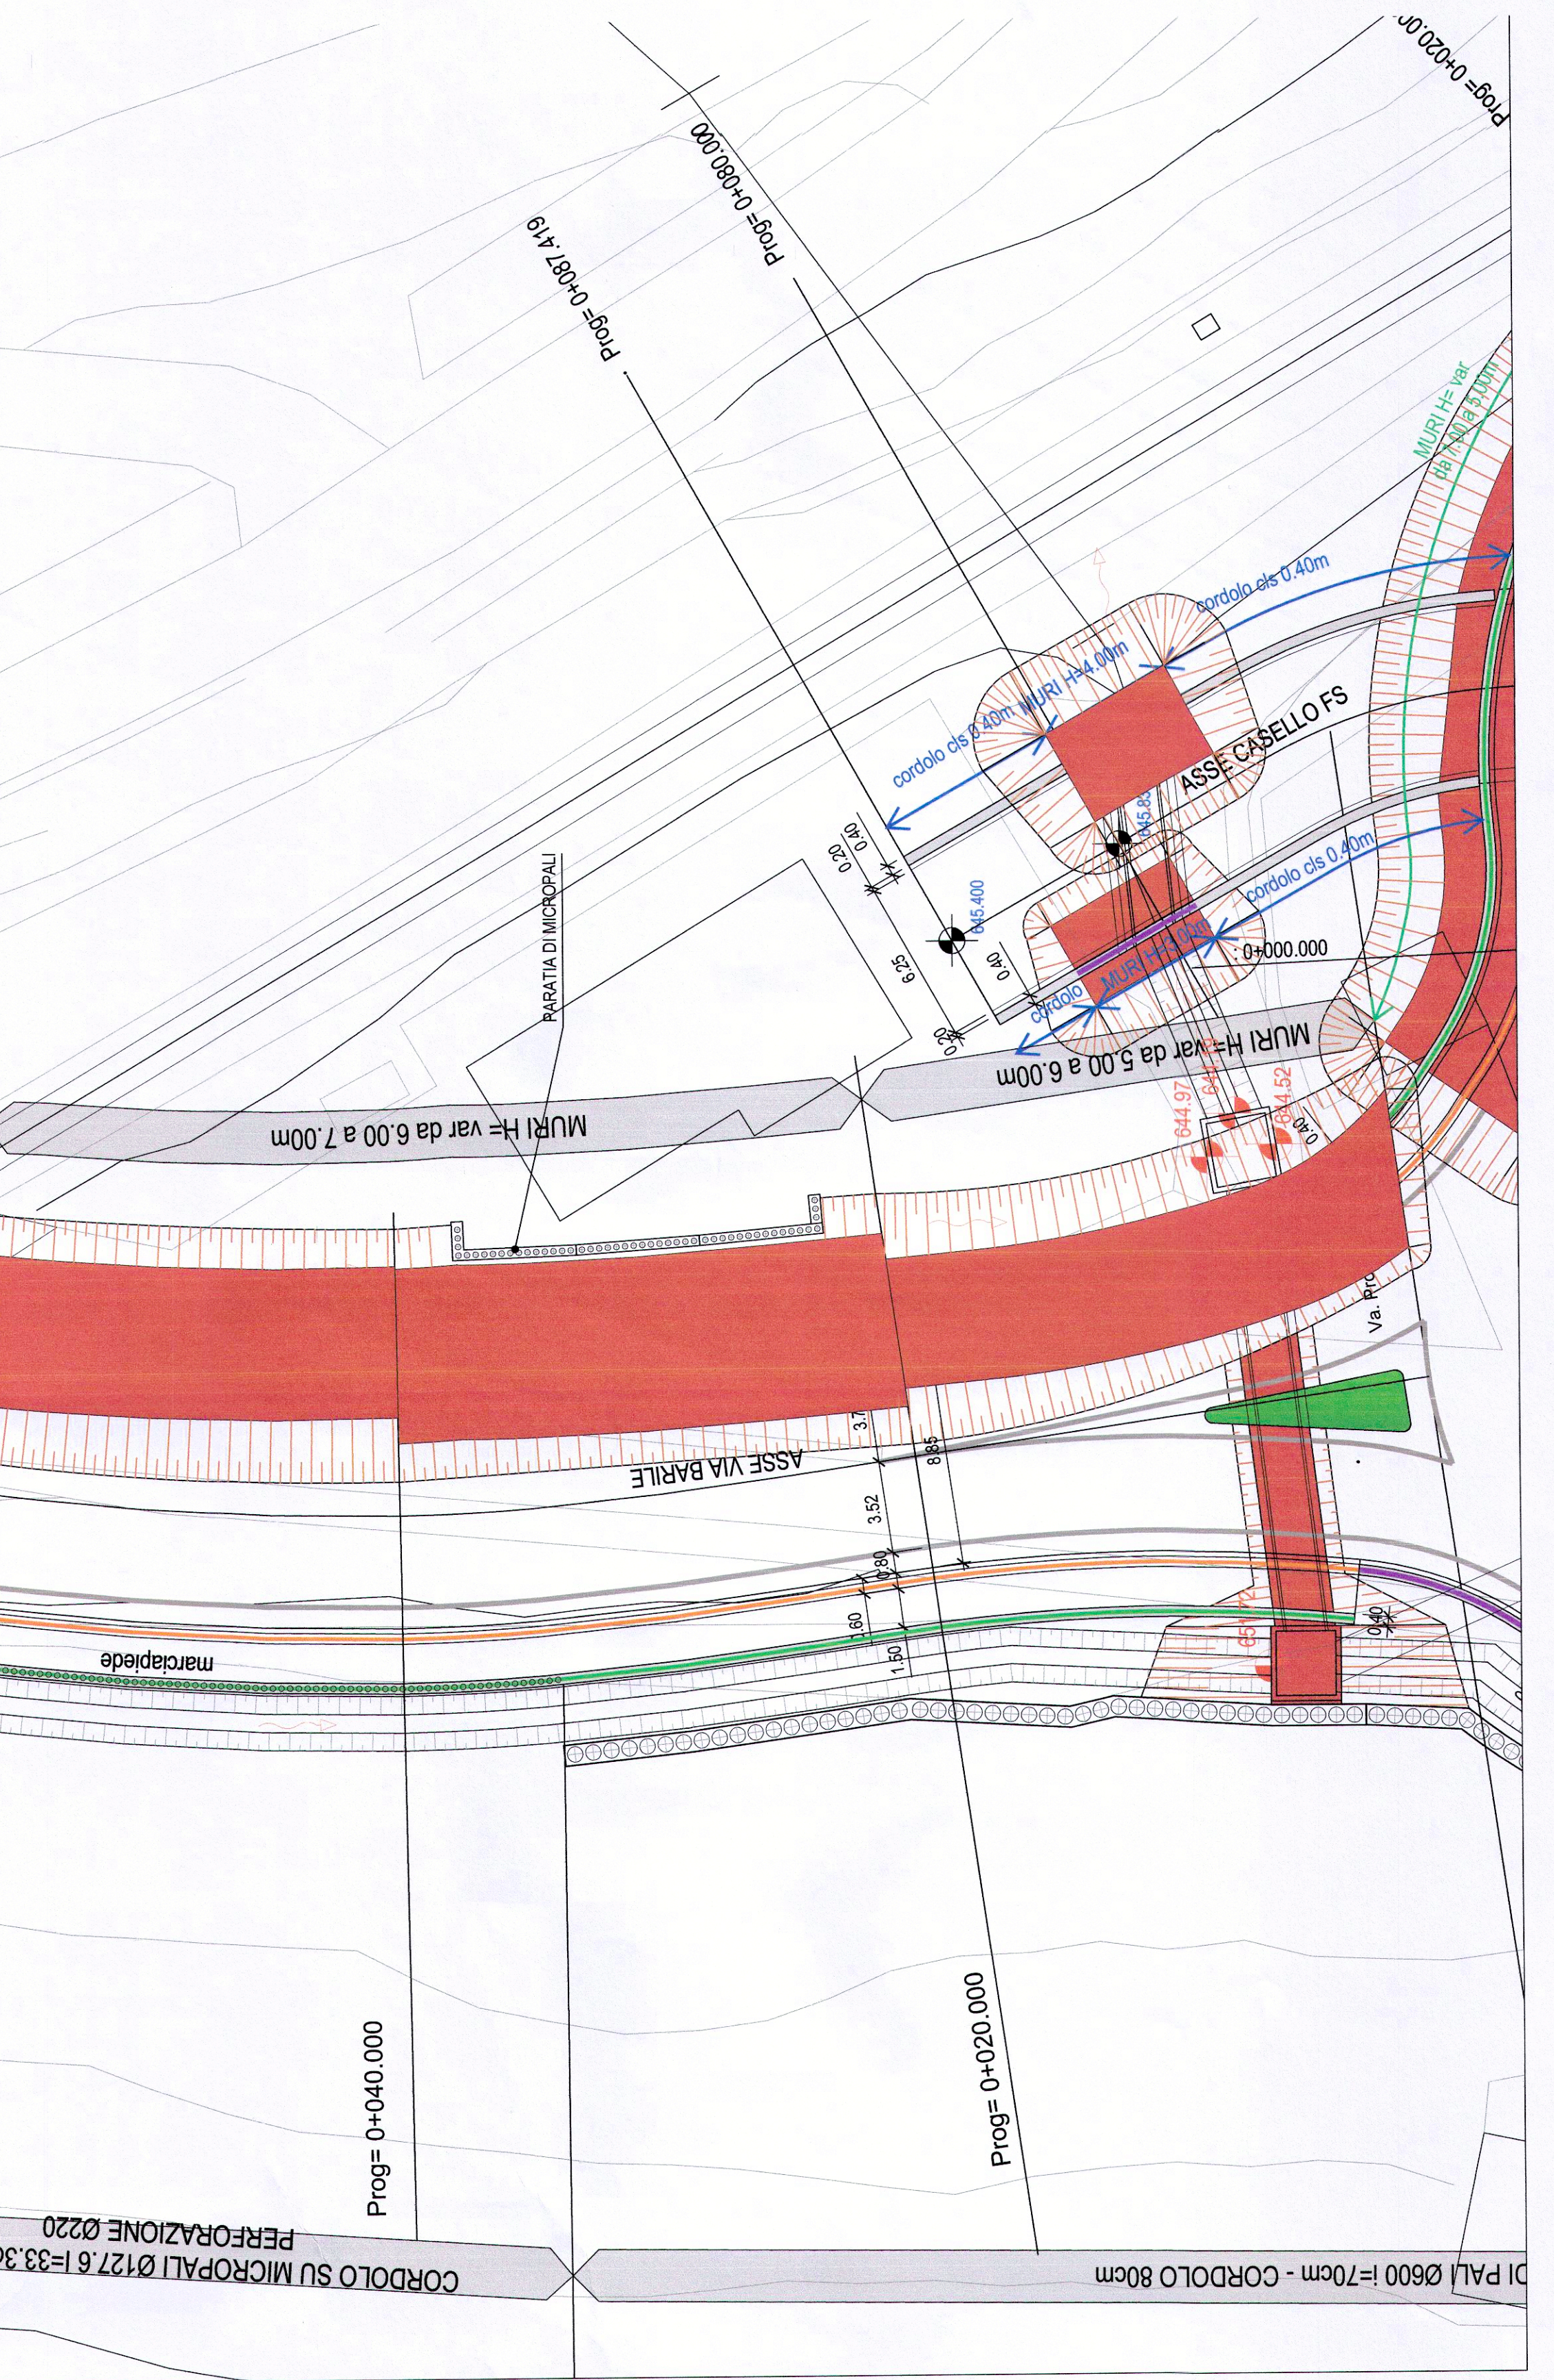

PLANIMETRIA GENERALE
STRALCIO -2-
SCALA 1:200

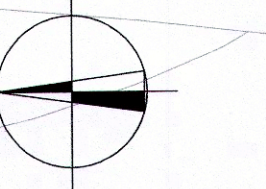

COMITENTE
RFI
GRUPPO FERROVIARIO ITALIANO
DIREZIONE REGIONALE SUD EST
L.4.31.9

PROGETTAZIONE
ITALFERRA
INGEGNERIA
L.4.31.9

CONTRATTO ISTITUZIONALE DI SVILUPPO PER LA REALIZZAZIONE DELLA DIRETTRICE FERROVIARIA NAPOLI-BARILECCE-TARANTO

U.O. CORPO STRADALE E GEOTECNICA

PROGETTO DEFINITIVO

LINEA POTENZA-FOGGIA - AMMODERNAMENTO SOTTOPROGETTO 2 - ELETTRICAZIONE RETTIFICHE DI TRACCIATO, SOPPRESSIONE P.L. E CONSOLIDAMENTO SEDE

LOTTO 4 - OPERE AGGIUNTIVE PER OTTEMPERANZA PRESCRIZIONI DI CDS ISTRUTTORIA

N°08 - Soppressione P.L. S92 Km 7+285 e vicinile connesse
PIANTA SCAVITAV. 1

SCALA
1:200

COMMESSA LOTTO FASE ENTE TIPO DOC. OPERADIREZIONE PROGR. REV.

IA0X 04 D 11 PS NV0800 003 A

Rev.	Descrizione	Redatto	Data	Verificato	Data	Approvato	Data
A	Emissione massima		21/03/2020		04/04/2020		04/04/2020

TAFFER S.p.A. INGEGNERIA GEOTECNICA
Via S. Maria Maddalena, 10 - 80138 Napoli (NA)
Tel. 081 5411111 - Fax 081 5411112
E-mail: info@taffer.it - www.taffer.it

n. EMB. X