




PROFILO LONGITUDINALE - SCALA 1:100/1000

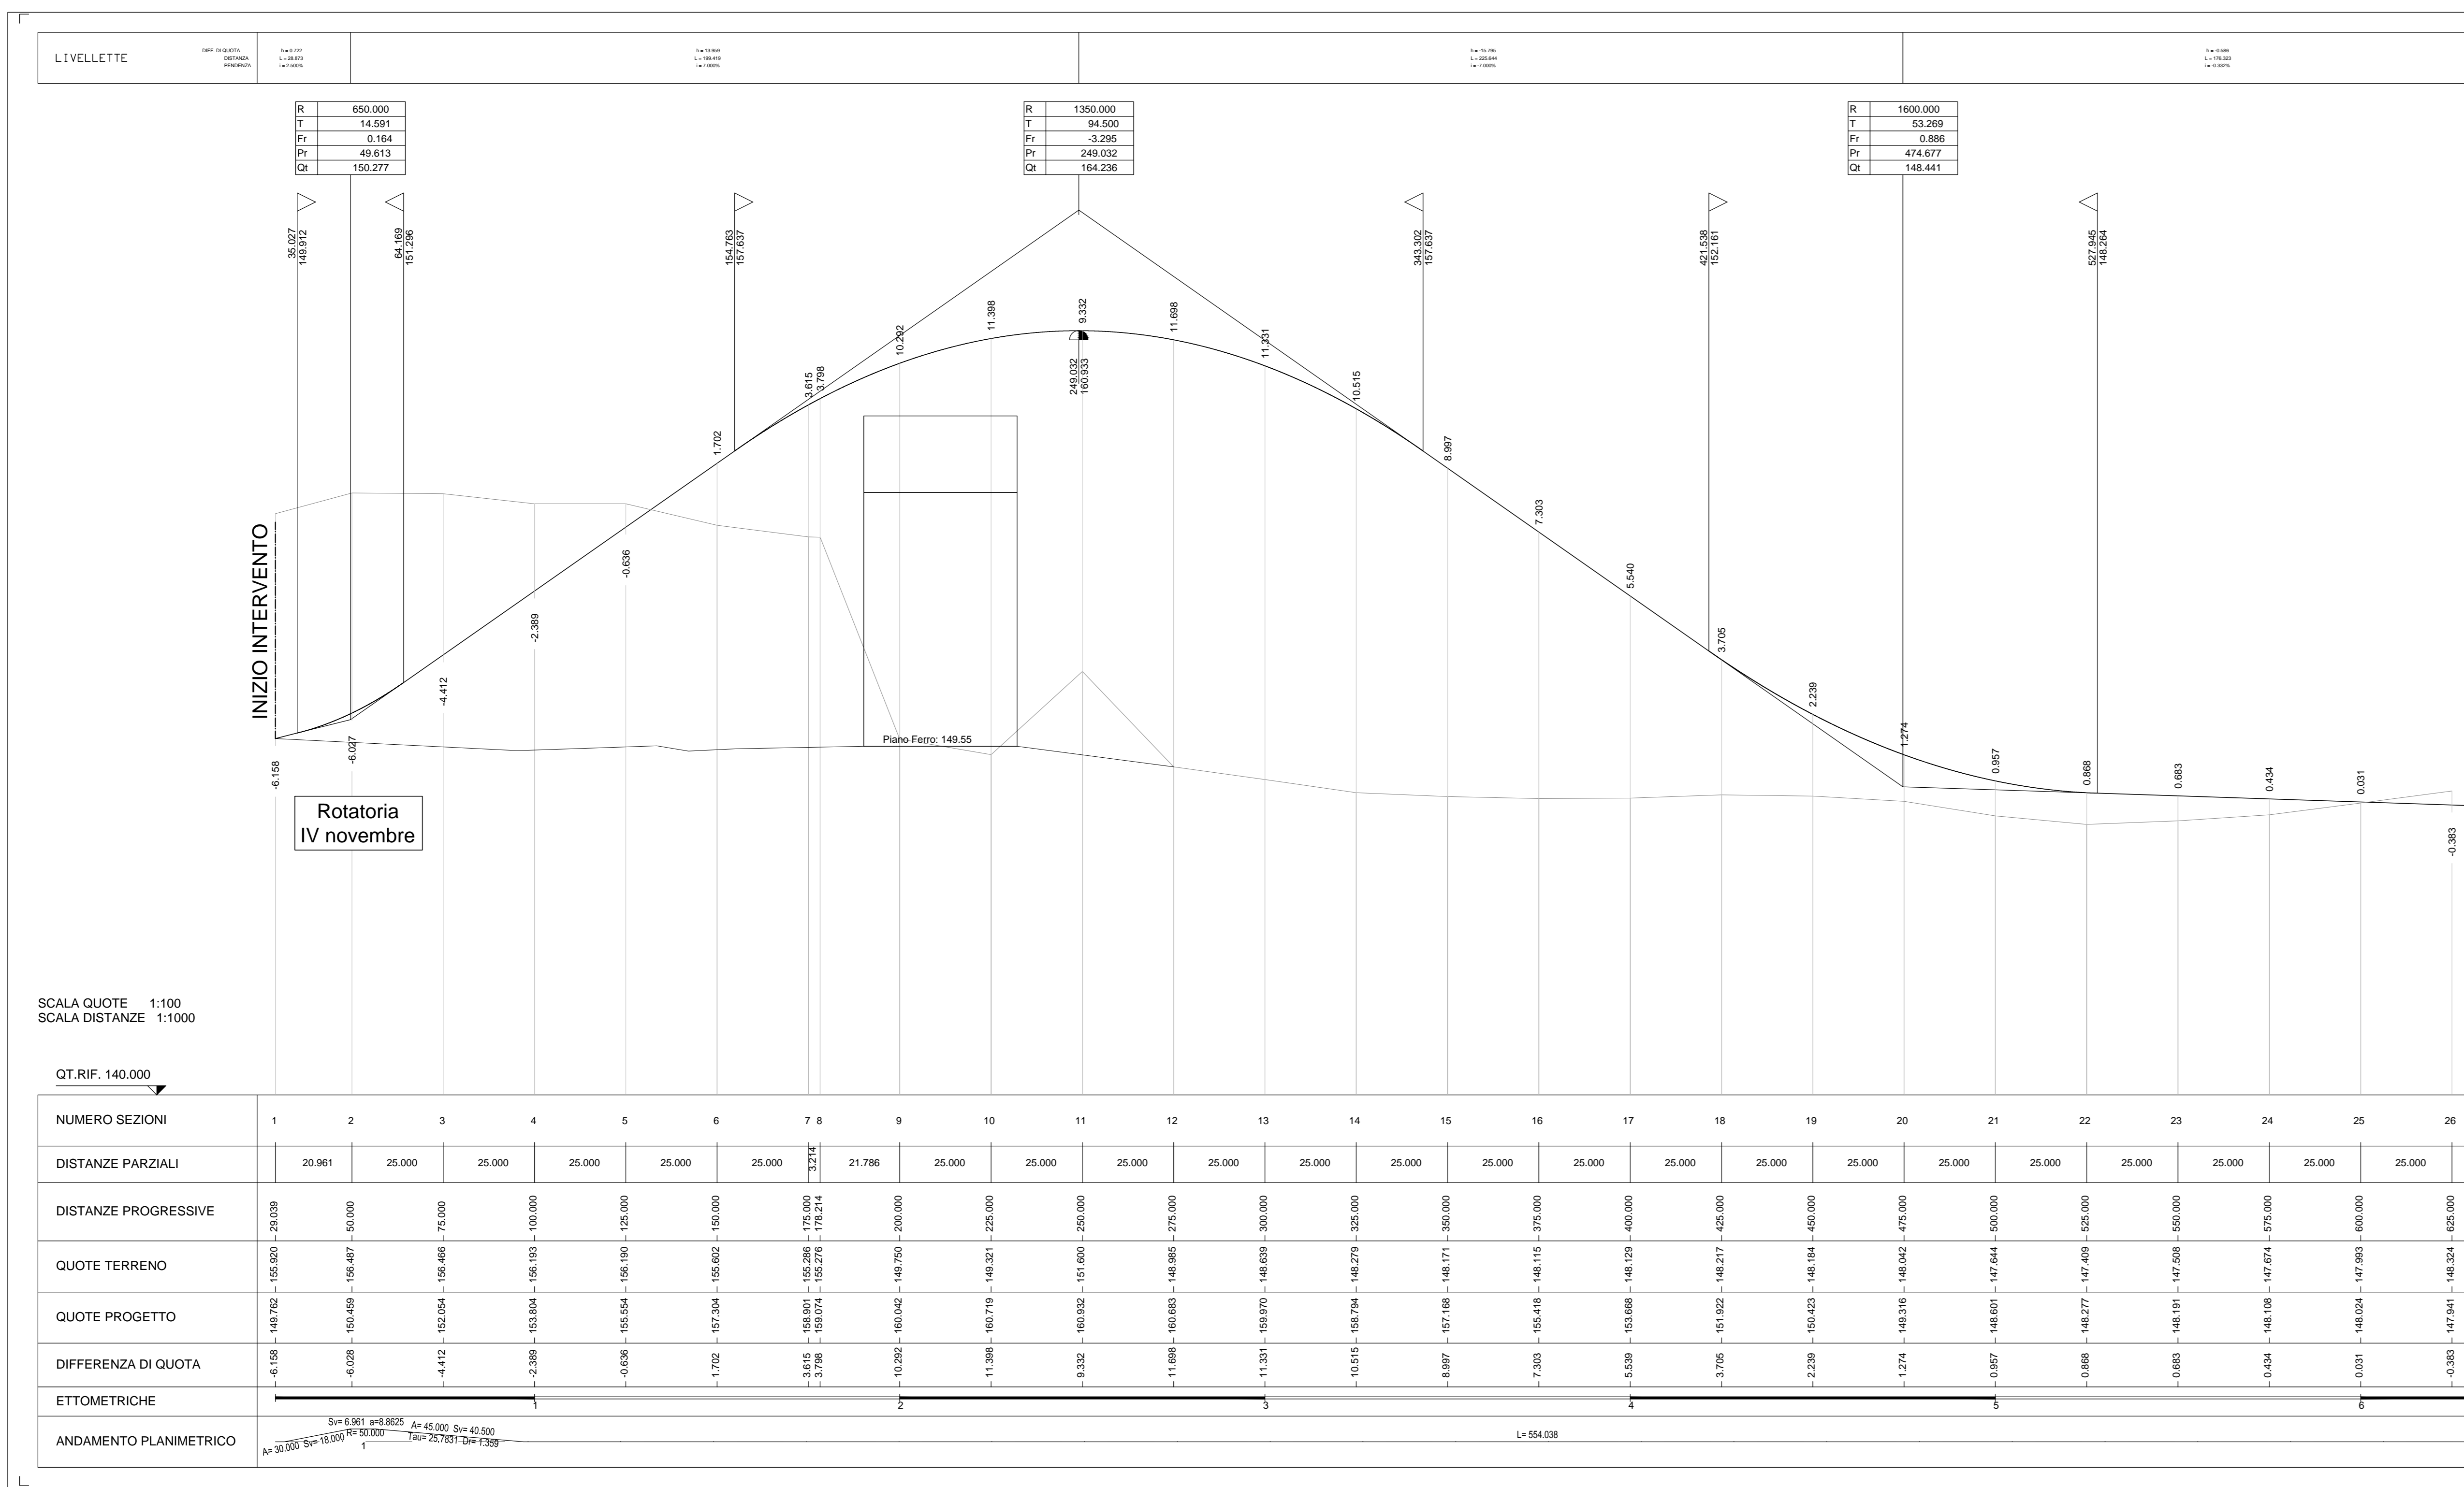

SEZIONE TIPO - SCALA 1:100

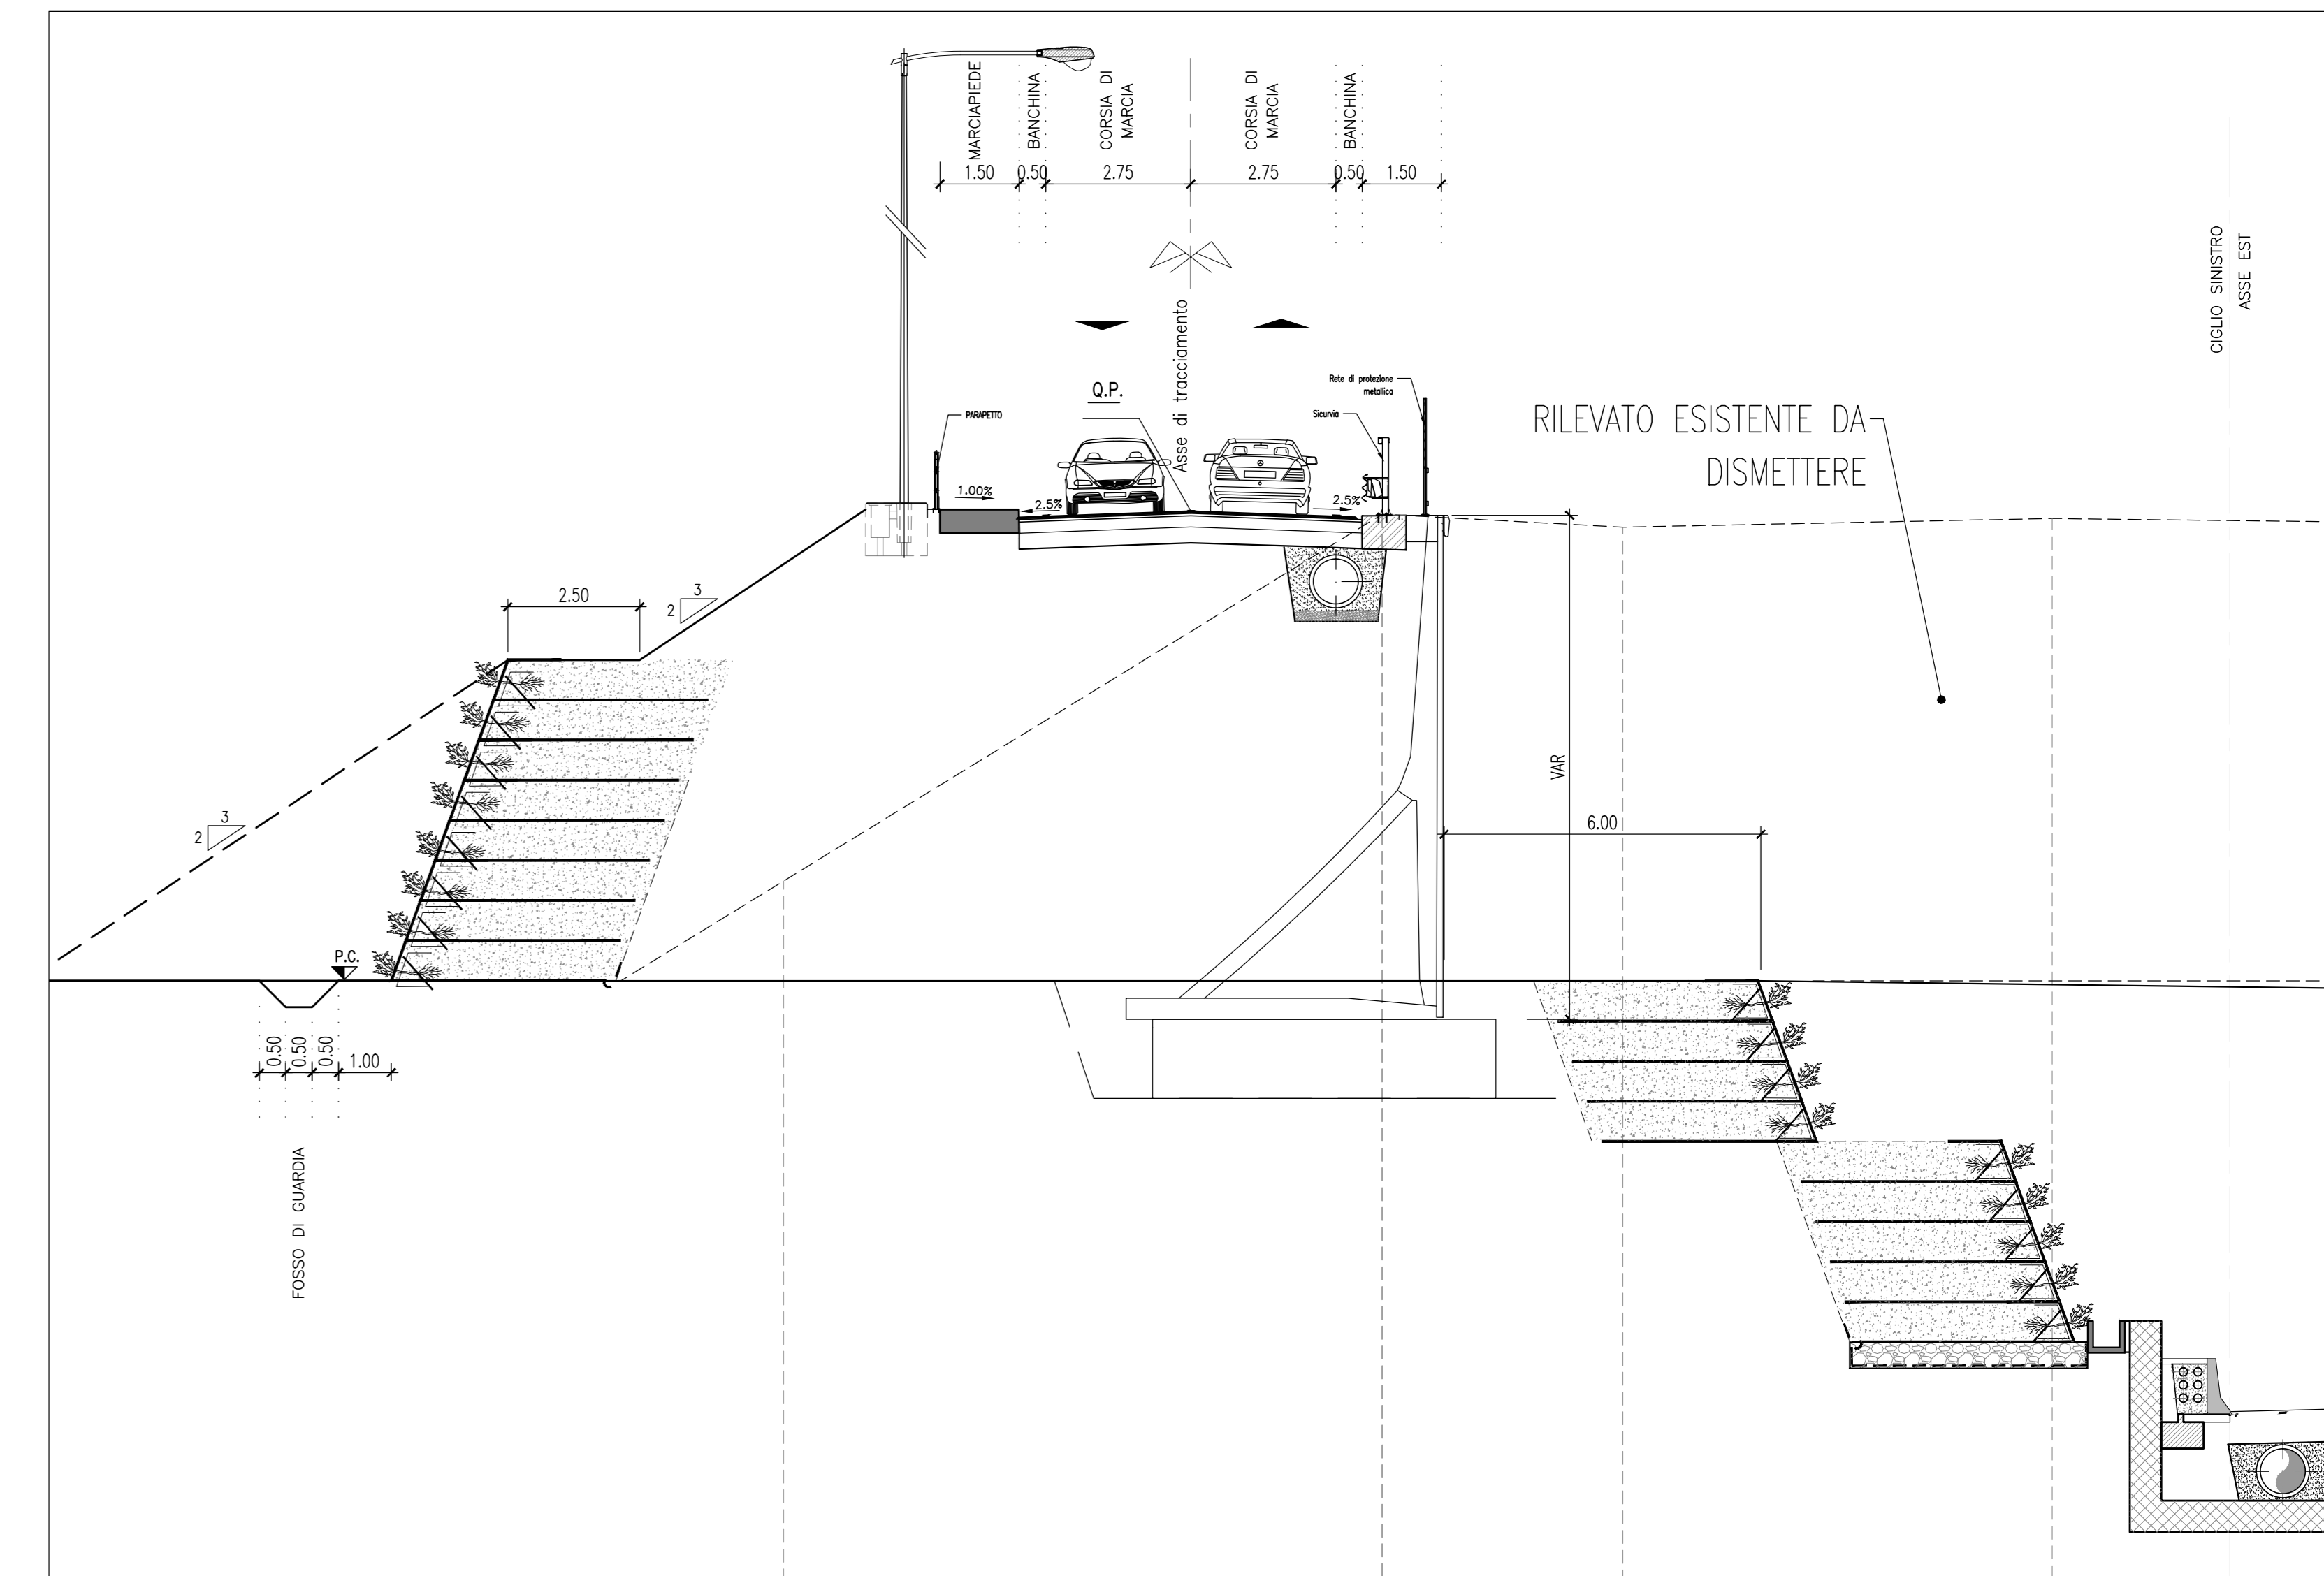

PLANIMETRIA DI PROGETTO - SCALA 1:1000

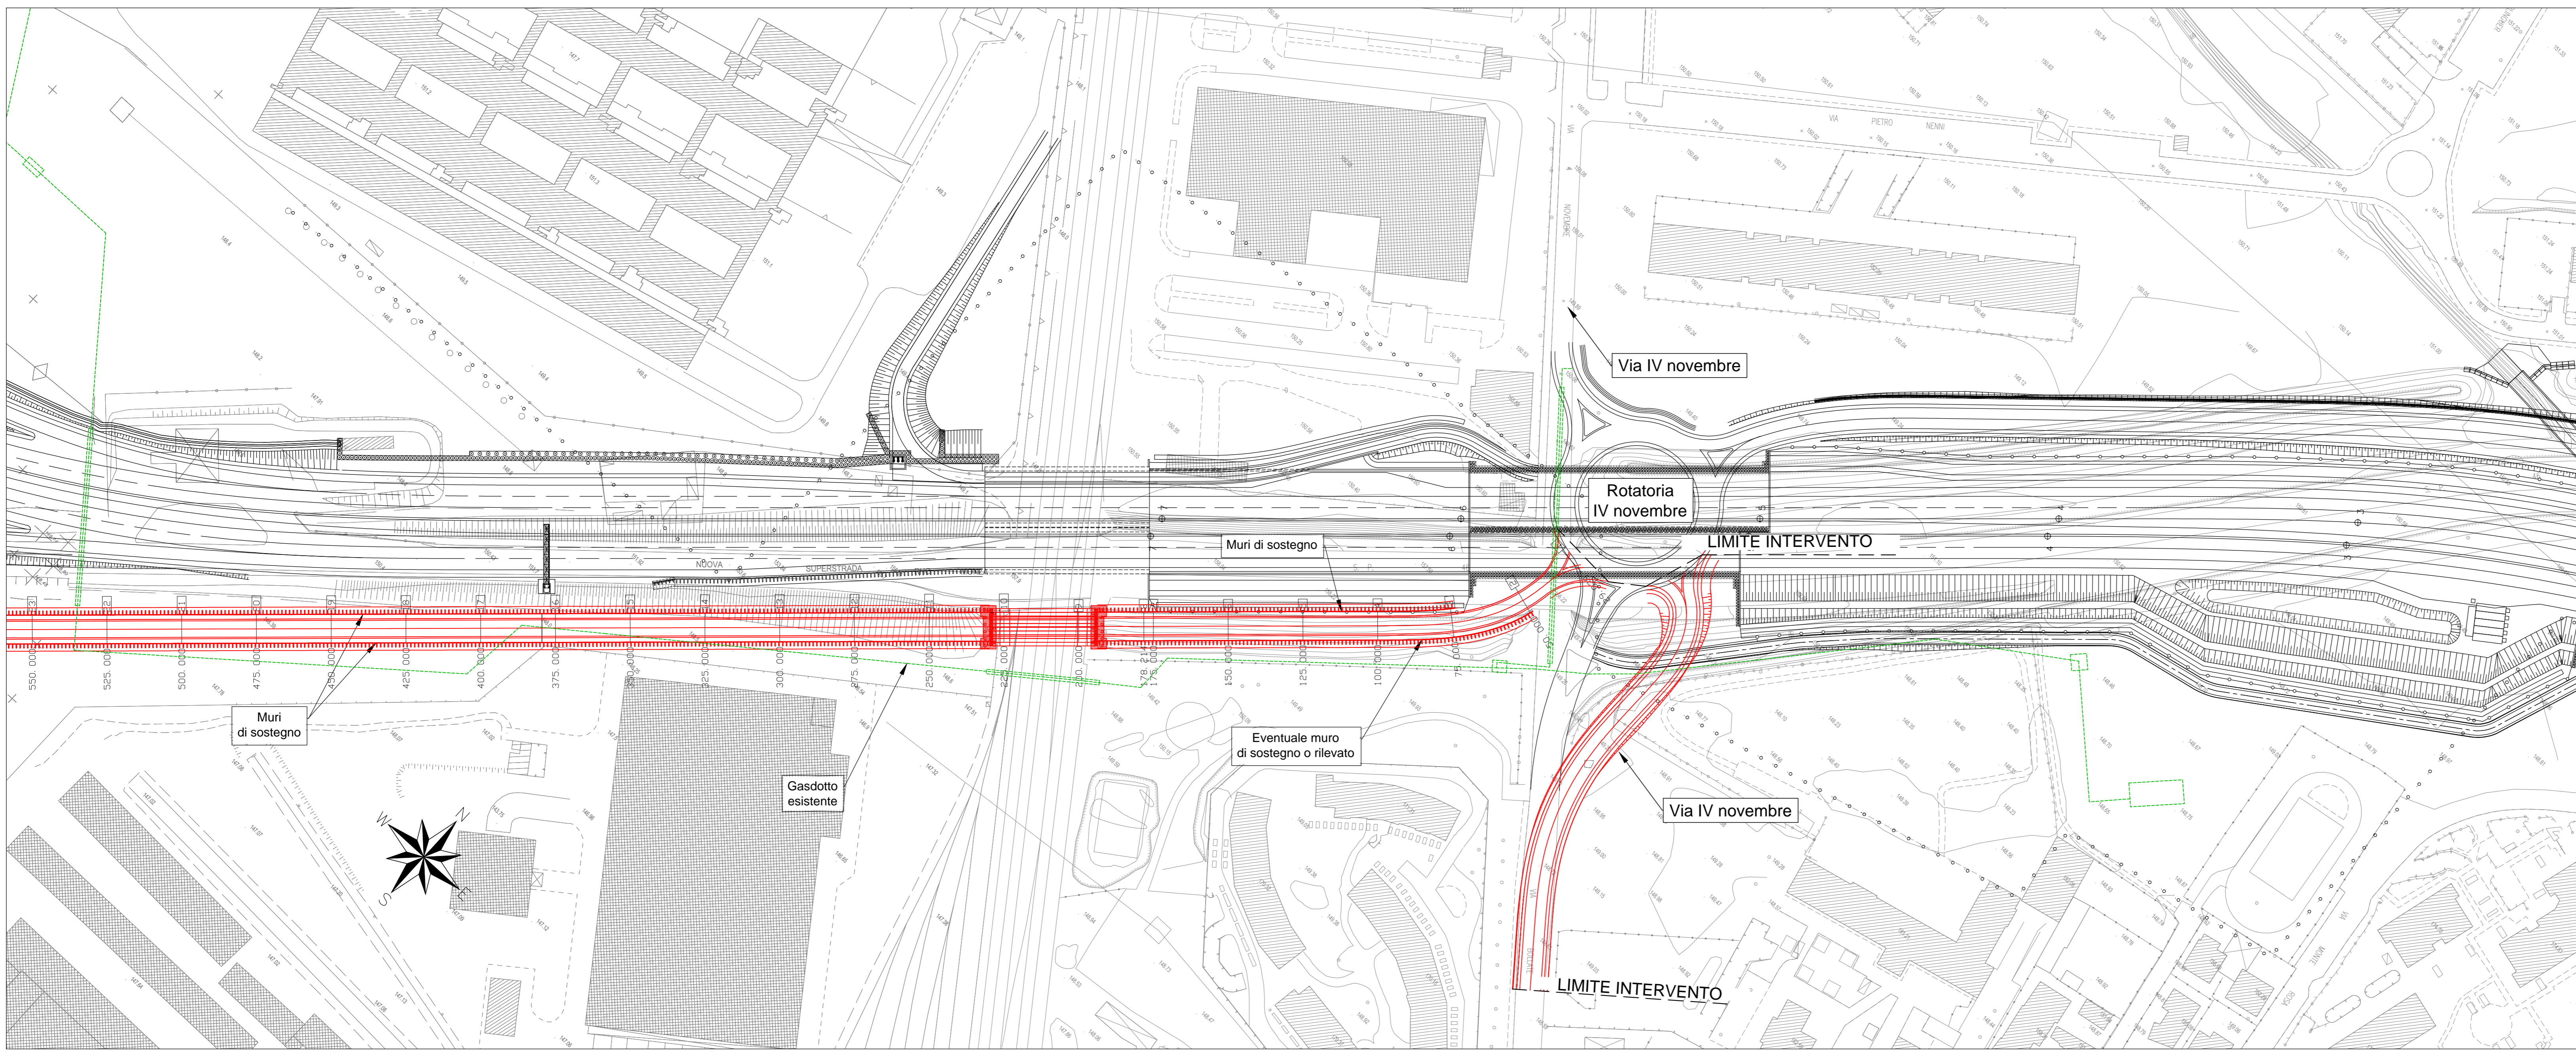

**LEGENDA**

- AS2 - RHO-MONZA
- STRADA DI COLLEGAMENTO IN PROGETTO
- Gasdotti esistenti

**milanoserravalle milanotangenziali** **autostrade // per l'Italia**

Tronco: **A52 - TANGENZIALE NORD**

Oggetto: **Strada di collegamento urbana in affiancamento alla A52 (ex SP46) in comune di Novate Milanese**

CUP: **D61B1600030005**

Fase progettuale: **PROGETTO PRELIMINARE per verifica ASSOGGETTABILITA'**

LA CONCEDENTE: **MIT** (Ministero delle Infrastrutture e dei Trasporti)

LE CONCESSIONARIE: **milanoserravalle milanotangenziali** **autostrade // per l'Italia**

IL DIRETTORE TECNICO: **Dot. Ing. Giuseppe Colombo**

Progettista / Progettazioni specialistiche / Validazione: **milanoserravalle milanotangenziali**

AREA PROGETTAZIONE E REALIZZAZIONE NUOVE OPERE: **Ing. Roberto D'Avossa**

AREA PROGETTAZIONE E REALIZZAZIONE NUOVE OPERE: **Ing. Matteo Maraschi**

Descrizione Elaborato: **CORPO STRADALE**

Analisi delle alternative - ipotesi sovrappasso: **planimetria, profilo e sezione tipologica**

REV.	DATA	DESCRIZIONE	REDAATTO	VERIFICATO	APPROVATO
A	Marzo 2015	Emissione	PRNO	PRNO	DT
B	-	-	-	-	-
C	-	-	-	-	-
D	-	-	-	-	-
E	-	-	-	-	-

Scala: **5022 PSTD003Z XXXXXXXXA**

IL PRESENTE DOCUMENTO NON PUO' ESSERE RIPRODOTTO, RIPRODOTTO O PUBLISHED, OTERO IN PART OR IN ITS ENTIRETY, WITHOUT THE WRITTEN PERMISSION OF MILANO SERRAVALLE MILANO TANGENZIALI S.P.A. UNAUTHORIZED USE WILL BE PROSECUTED BY LAW.